



TERRENGSNITT pr. 320
Mål i mm
Målestokk= 1:50 (A1)

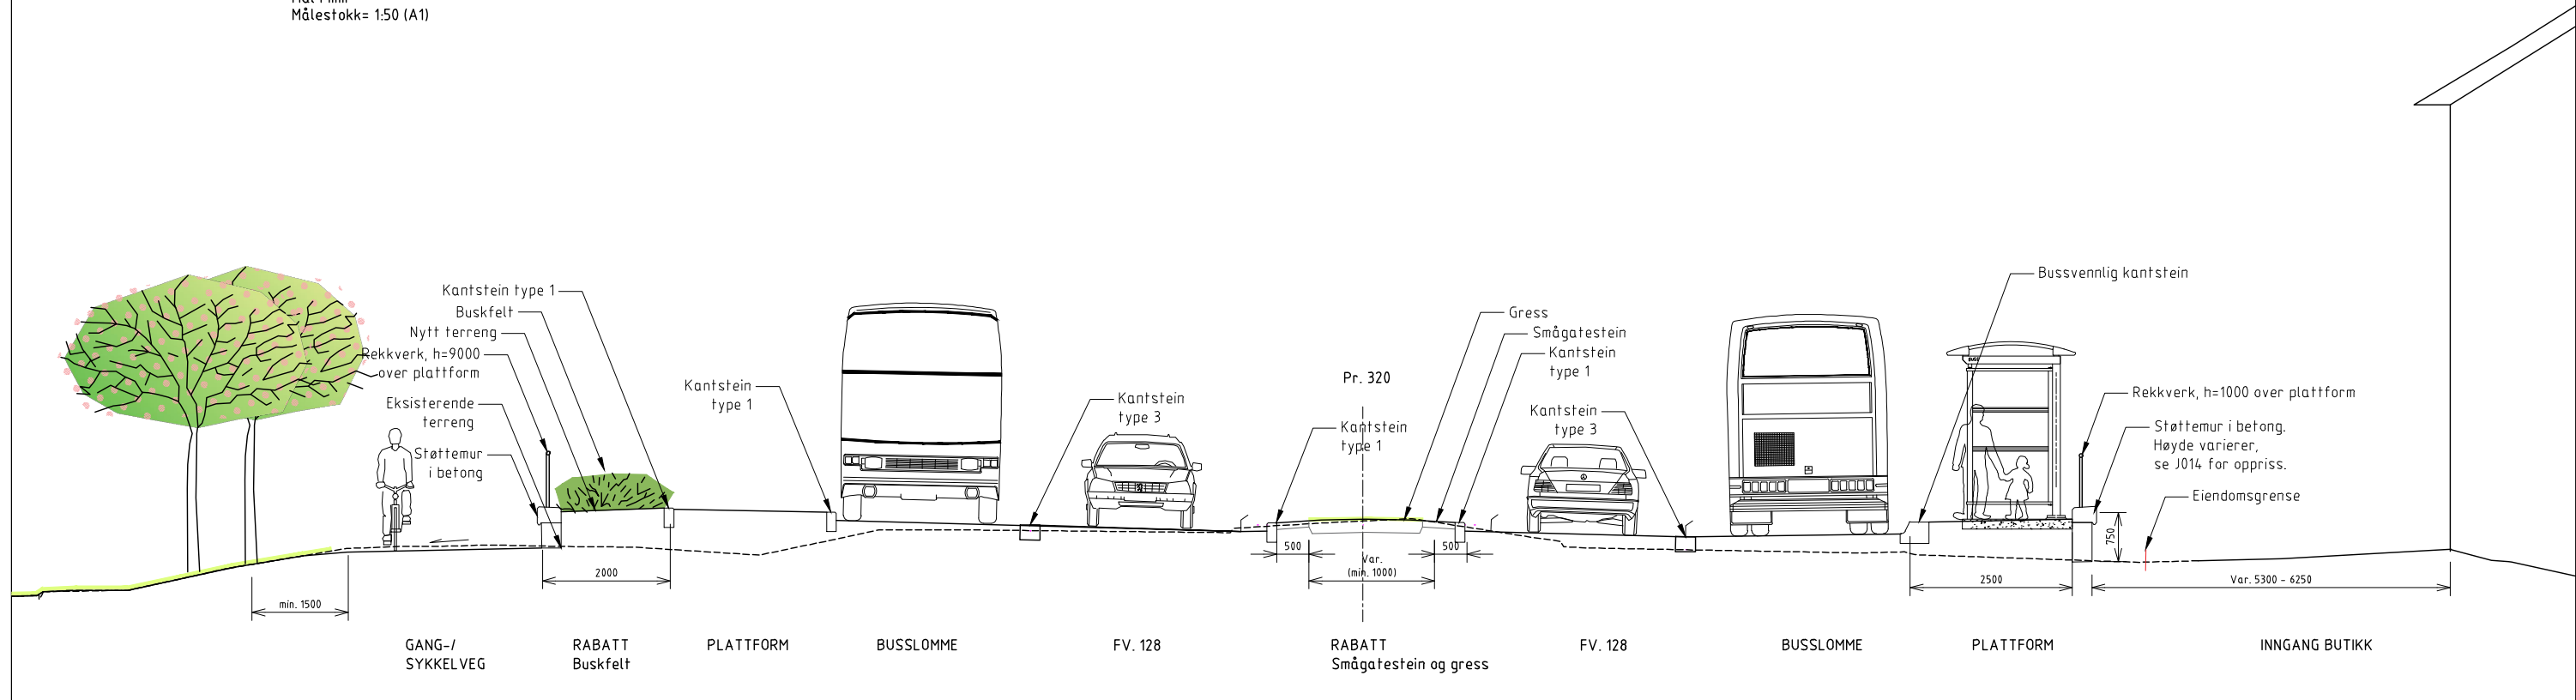

TERRENGSNITT pr. 410
Mål i mm
Målestokk= 1:50 (A1)

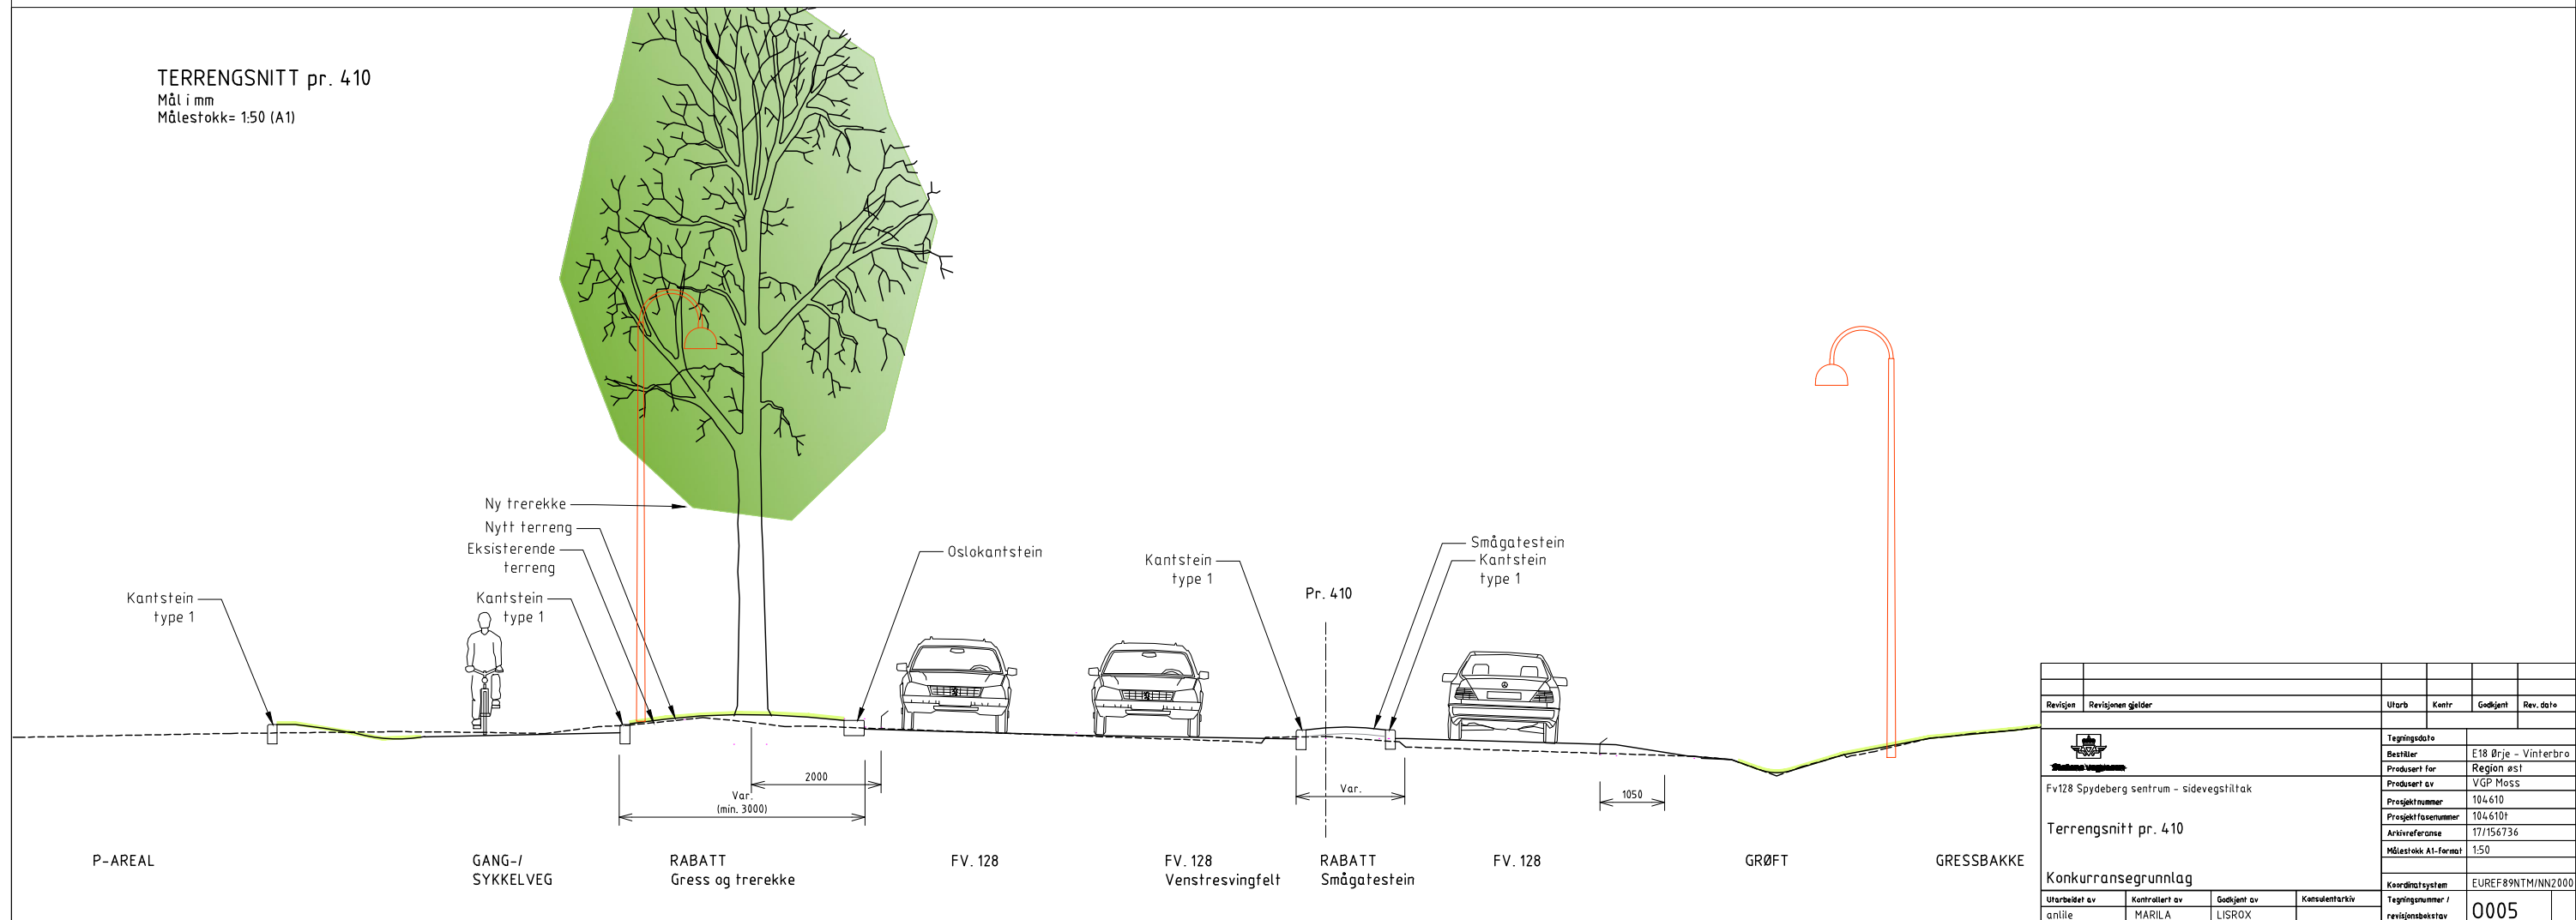

Revisjon	Revisjonen gjelder	Utarb.	Kontr.	Godkjent	Rev. dato
		Tegningsdato			
Fv128 Spydeberg sentrum - sidevegstiltak		E18 Ørje - Vinferbro			
Terrengsnitt pr. 410		Region øst			
Konkurransgrunnlag		Prosjekt av			
Utarbeidet av		VGP Moss			
Kontrollert av		MARILA			
Godkjent av		LISROX			
Konsulentarkiv		Prosjektnummer			
anlie		104610			
		Arkivreferanse			
		17/156736			
		Målestokk A1-format			
		1:50			
		Koordinatsystem			
		EUREF89NTM/NN2000			
		Tegningsnummer /			
		revisjonsbrev			
		0005			