


N:\5013215013298\DAK\Regulering\Kart\NE04\LAY\_X\_04.dwg - ASRuk - Plotref: 2013-03-20, 13:40:28 - XREF = T\_Ottema, T\_Rammer, E04, T\_antiaggsgrense, T\_Kart\_fv\_123, T\_EIENDOMSGRENSER, T\_Kart\_helte\_2D\_NO\_farger

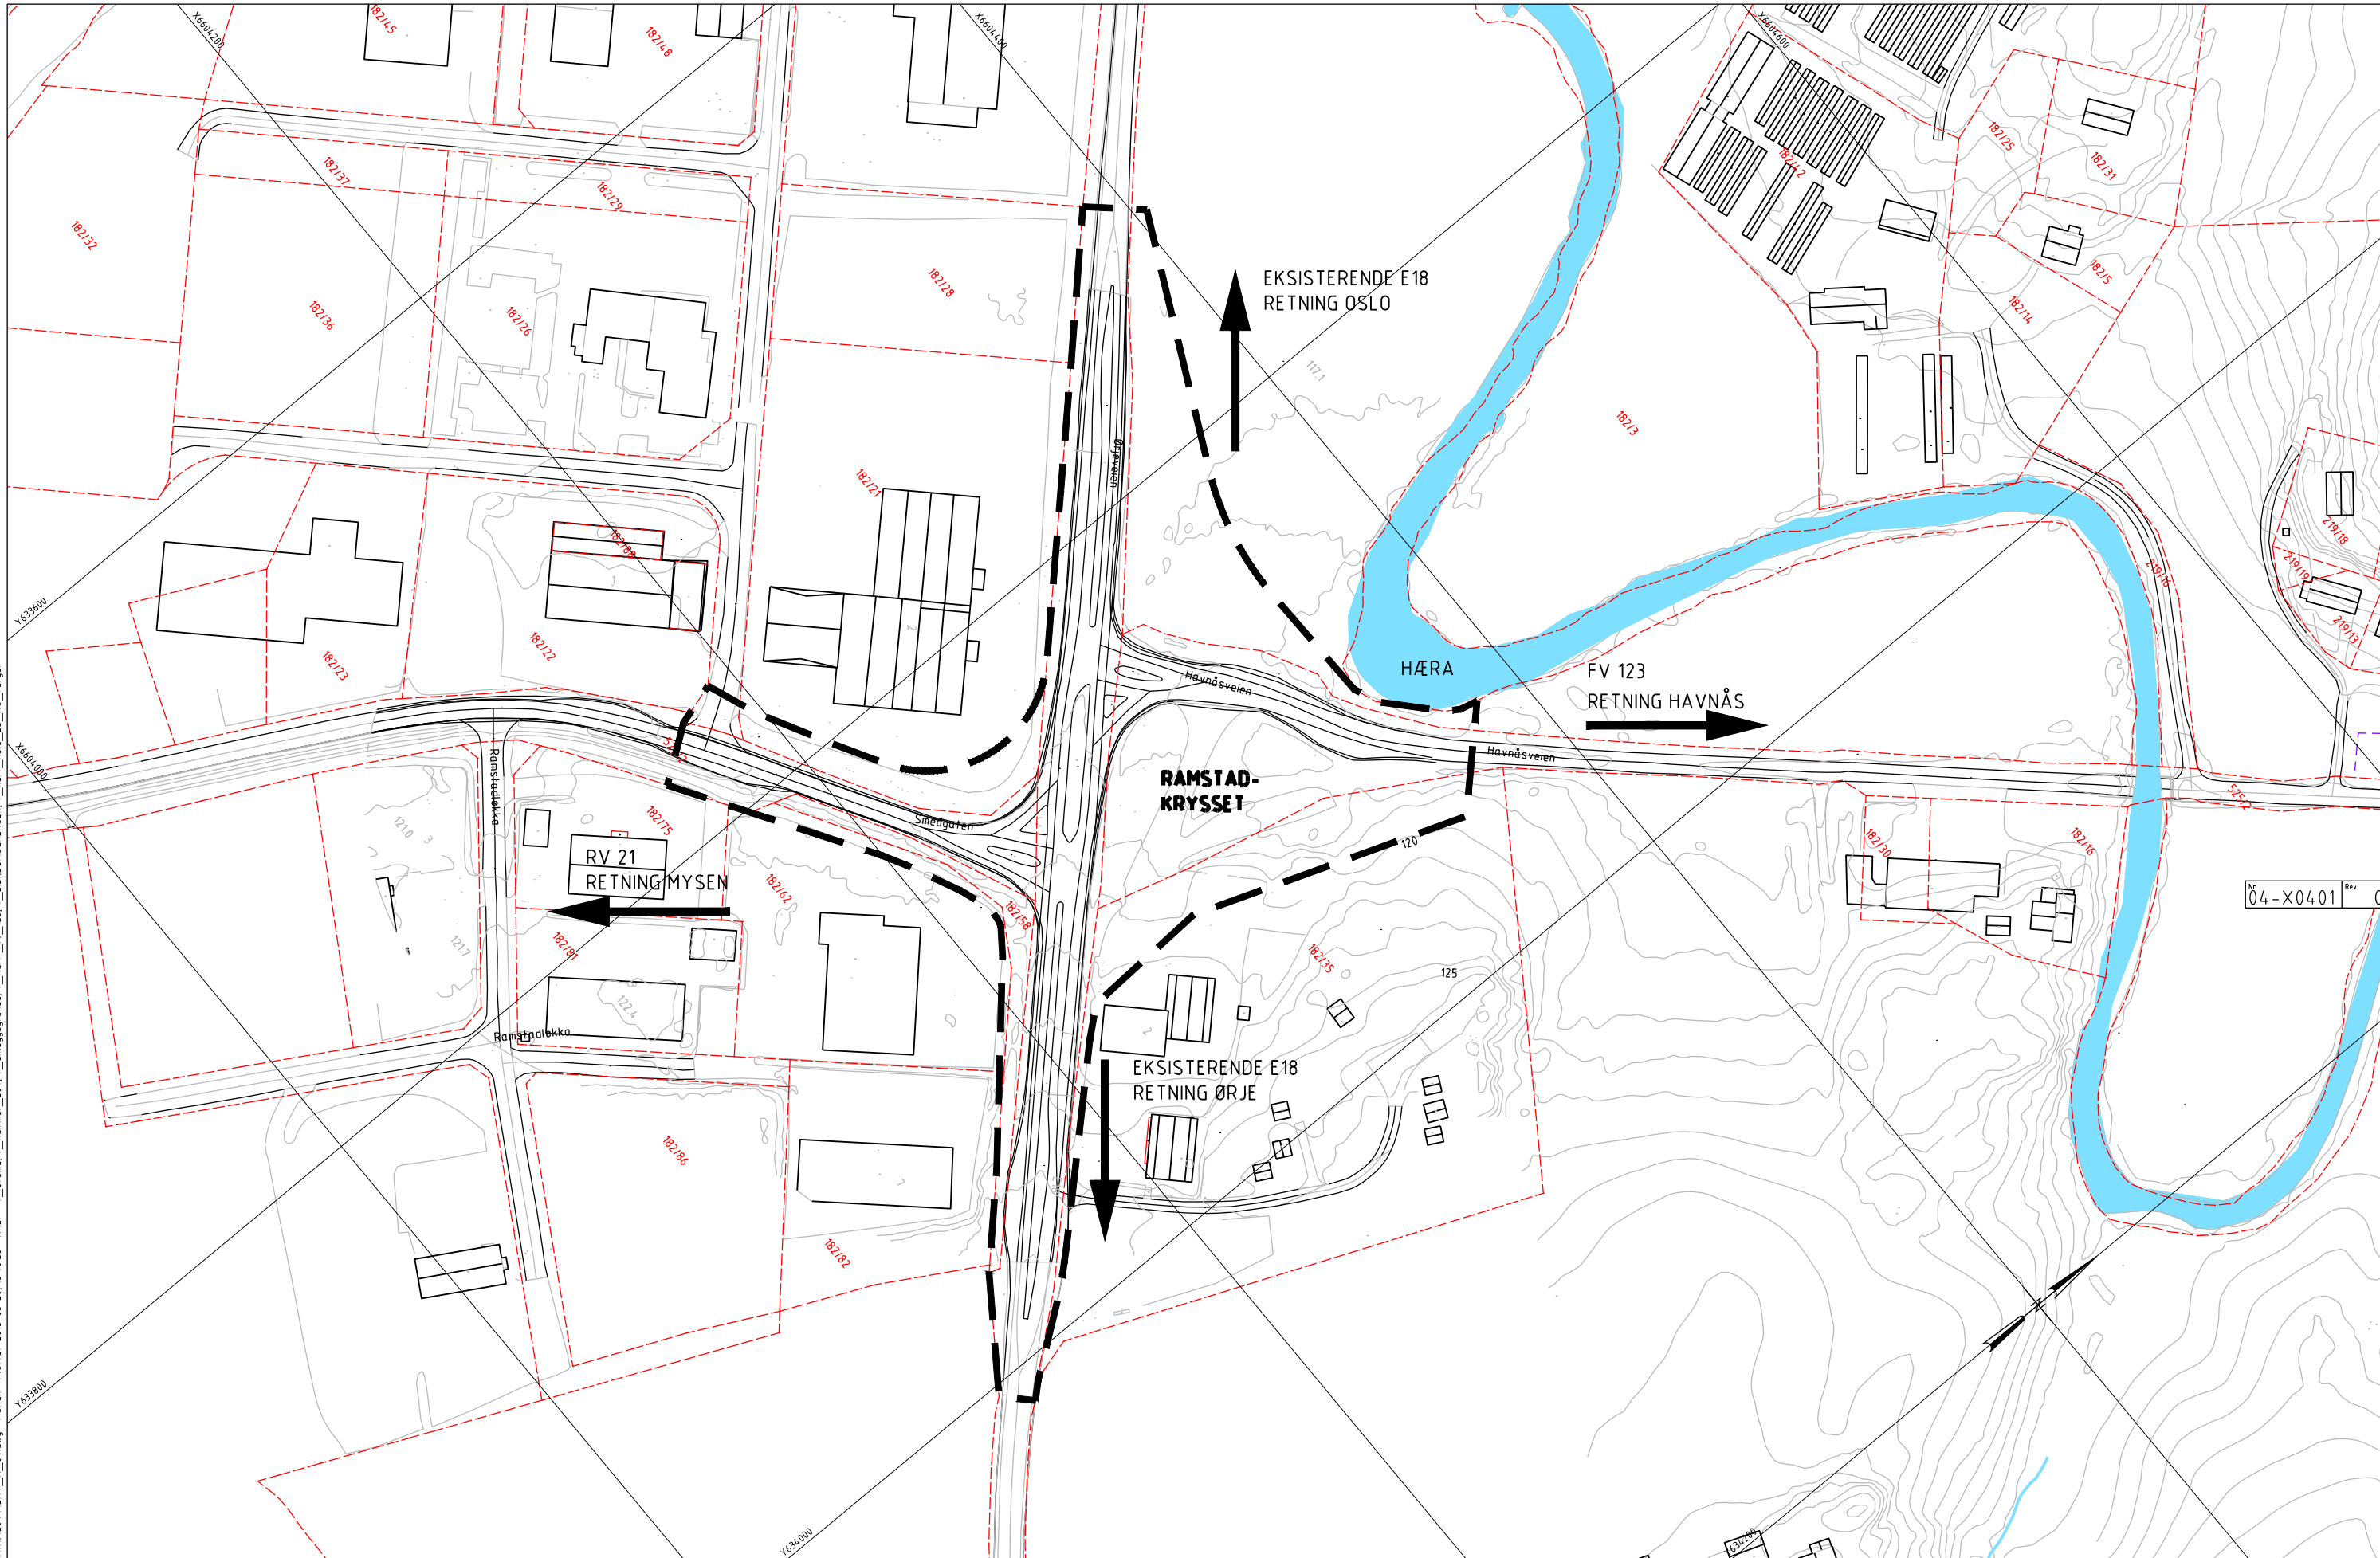

04-X0401 Rev 0

<b>TEGNFORKLARING</b> Eiendomsgrense Varsletgrense		<b>MERKNADER</b>	<b>OVERSIKT</b>	<b>HENVISNINGER</b>	E18 Melleby - Momarken Entrepriise E04, Fv123 Varslingskart Ramstadkrysset Reguleringsplan	Tegningsdato: 2013-03-20 Bestiller: Thorbjørn Hansen Prosjekt for: Region asf Prosjektør: Norconsult AS PROF.nr: Arkivnr: Byggeværker: Målestokk A1 1:1000 Dokument nr: 04-X0401 Rev: 0		
0 Revisjon	2013-03-20 Date	Varslingskart Beskrivelse	ASRuk Utarbeidet av	MASod Fagkontrollert av	MASod Godkjent av	ASRuk Konsulentarkiv	5013298 Dokument nr	04-X0401 Rev: 0