

MINDRE ENDRING AV REGULERINGSPLAN - planID 1996032

Tjernsmyrområdet

Ikrafttredelse 28.10.1998

Ny formålsgrænse



Formålsgrænse som oppheves



0m

50m

målestokk

ekvidistanse: 1m




Sak: 18/10736

Dokument 4559802

Redigert digitalt 8.8.2019 HS

BÆRUM KOMMUNE

Regulering

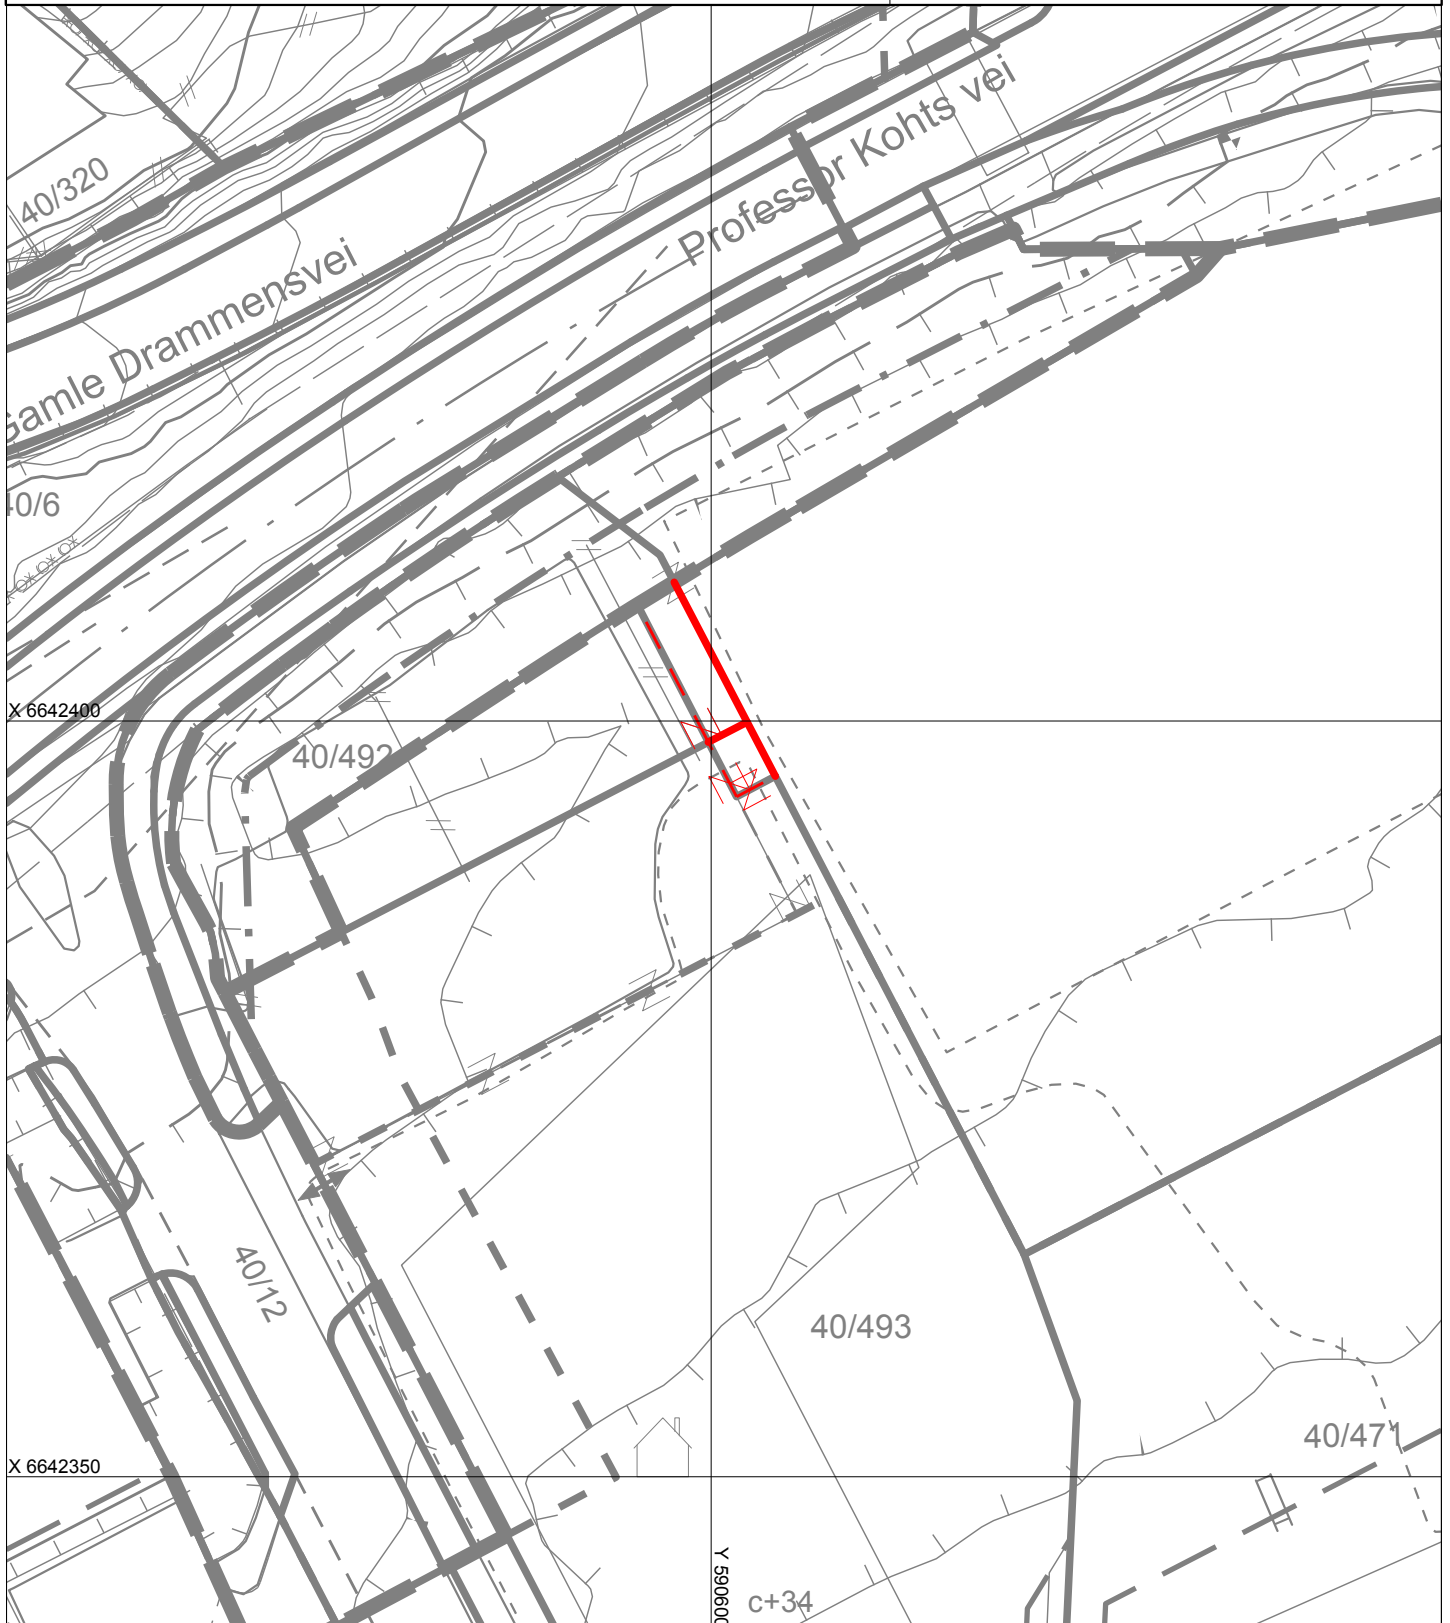

Tiffany Nygård

Fra: Hilde Sørlie <hilde.sorlie@baerum.kommune.no>
Sendt: torsdag 15. august 2019 12:23
Til: Tiffany Nygård
Kopi: Anne Trine Hoel
Emne: SV: SV: Bærum kommune har vedtatt reguleringsplan for Tjernsmyr-området

Hei Tiffany!

Jeg vet ikke om Anne Trine har svart, men jeg kjenner saken ganske godt.

Det er et næringsområde i Phillip Pedersens vei som i vinter fikk godkjent en mindre endring av sin plan, som da berørte Tjernsmyrplanen.

Dette skjedde midt mellom 1. og 2. gangs behandling av "vår" e-18 endring, og jeg fikk ikke med meg denne endringen i kartet vi lagde.

Jeg kan ikke tenke med at det berører e-18 da endringen i Phillip Pedersens vei ikke berører veiareal. Det er det grå parkeringsarealet som blir utvidet inn i det grønne arealet, se figur.

Siden vi opphever denne endringen, så må vi endre tilbake igjen nå. Vil ha med den endringen før jeg legger det ut i planbasen. Så vidt jeg vet så er den saken ferdig, så jeg skal straks begynne å legge Tjernsmyr inn i planbasen.

