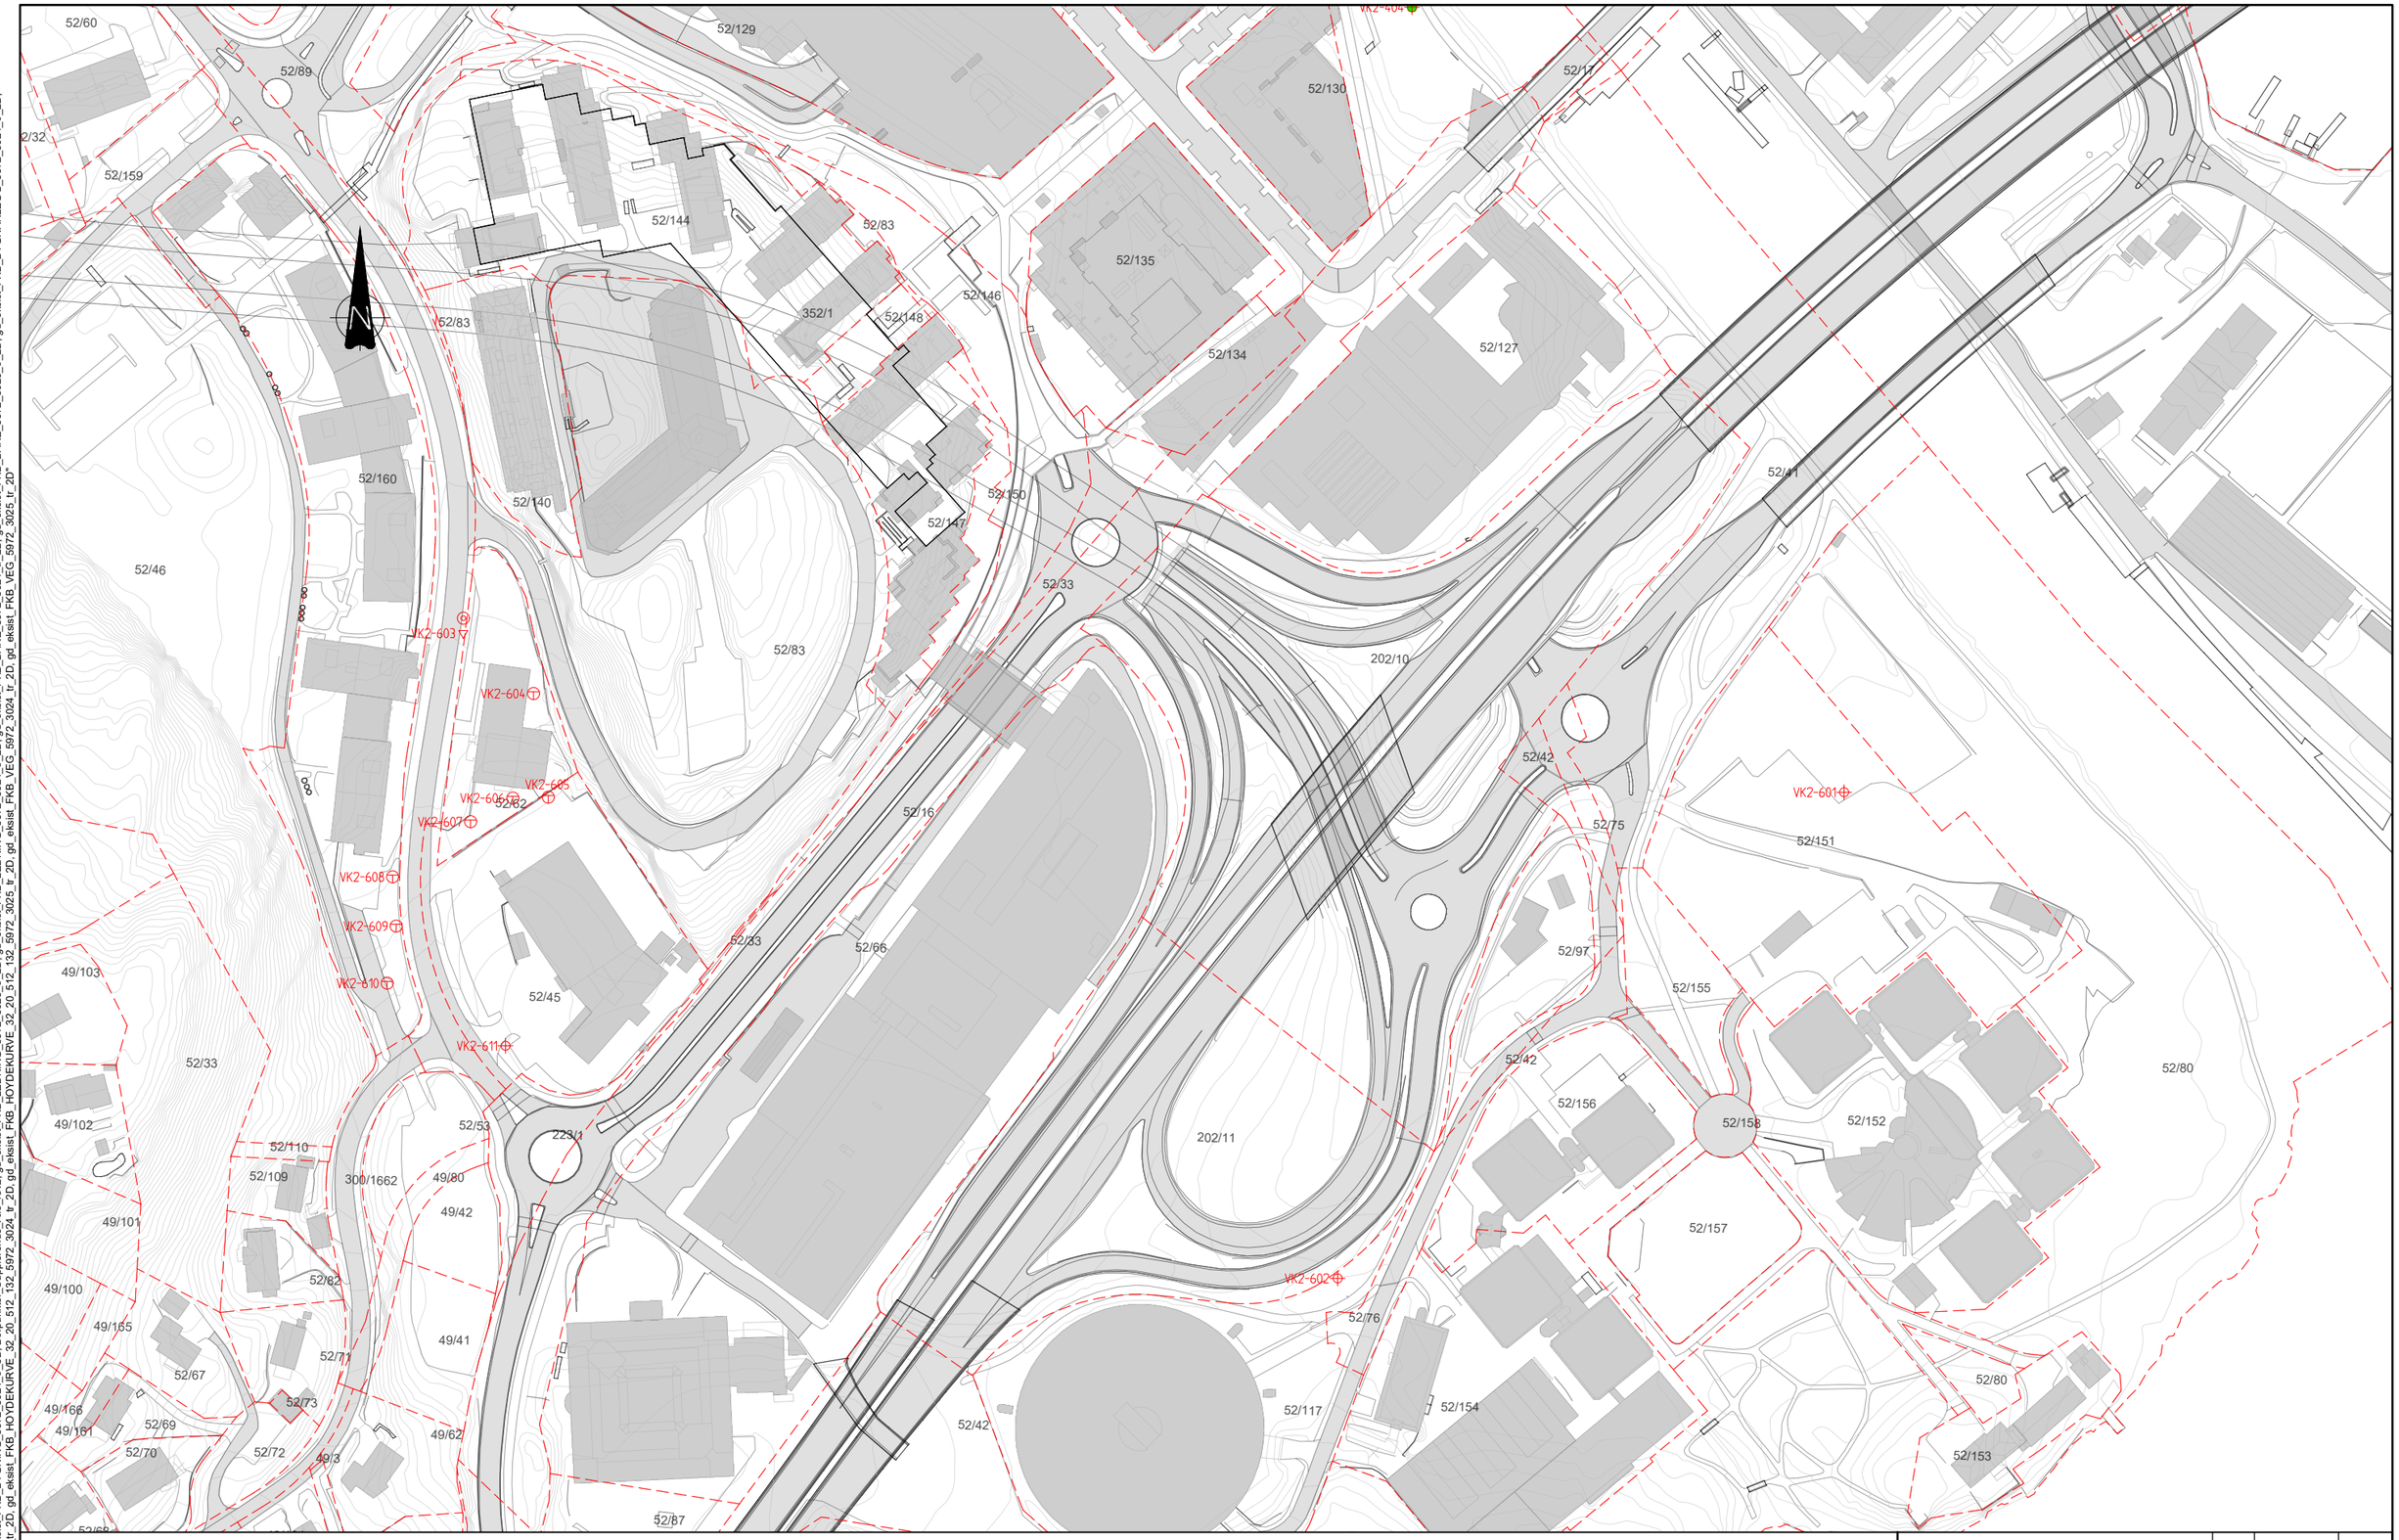

FORKLARINGER

- Prøveserie
- Grunnvannsbrønn uten logging
- Grunnvannsbrønn med logging
- Totalsondering
- Trykksondering (CPTU)
- Terrengkote / Bergkote — Boret dybde i løsmasser + boret dybde i berg

FORKLARINGER

Supplerende grunnundersøkelser er vist med rød farge.

ANVISNINGER

1. Rådatafilene skal ha lik borpunkt-id som angitt på borplan.
2. Innmåling av borpunkter skal leveres som en kof-fil med samme oppsett som vedlagt til borplan.

1:1000 — 0 10 20 30 40 50 60 70 80 90 100 m

Statens vegvesen

E18 Vestkorridoren
Grunnundersøkelser
Borplan supplerende grunnundersøkelser

Tegningsdato	
Bestiller	
Produsert for	Region
Produsert av	Norconsult AS
Prosjektnummer	
Prosjektfasenummer	
Arkivreferanse	
Målestokk A1-format	1:1000
Koordinatsystem	EUREF89NTM10/NN2000
Tegningsnummer/ revisjonsbokstav	V006

Utarbeidet av	Kontrollert av	Godkjent av	Konsulentarkiv
SaAZi			5207161

"X:\norloppdrag\Sandvika\5207161\BIM\Geoteknikk\Arkfil\V001_Borplan_supplerende GRU_rev2.dwg - SaAZi - Plottet: 2021-02-22, 07:36:2 - LAYOUT = V006 - XREF = gd_eksist_DEK223025_T1_tr_2D, gd_eksist_ADR223025_T1_tr_2D, gd_eksist_DEK223024_T1_tr_2D, gd_eksist_FKB_BYGNING_5972_3024_tr_3D, Borpunkter, Supplerende_Alle_rev2, gd_eksist_FKB_BANE_5972_3024_tr_2D, gd_eksist_FKB_LEDNING_5972_3025_tr_2D, gd_eksist_FKB_HOYDEKURVE_32_20_512_132_5972_3025_tr_2D, gd_eksist_FKB_BYGNANLEGG_5972_3024_tr_2D, gd_eksist_ADR223024_T1_tr_2D, gd_eksist_FKB_BYGNING_5972_3025_tr_2D, gd_eksist_FKB_HOYDEKURVE_32_20_512_132_5972_3024_tr_2D, gd_eksist_FKB_VEG_5972_3025_tr_2D"