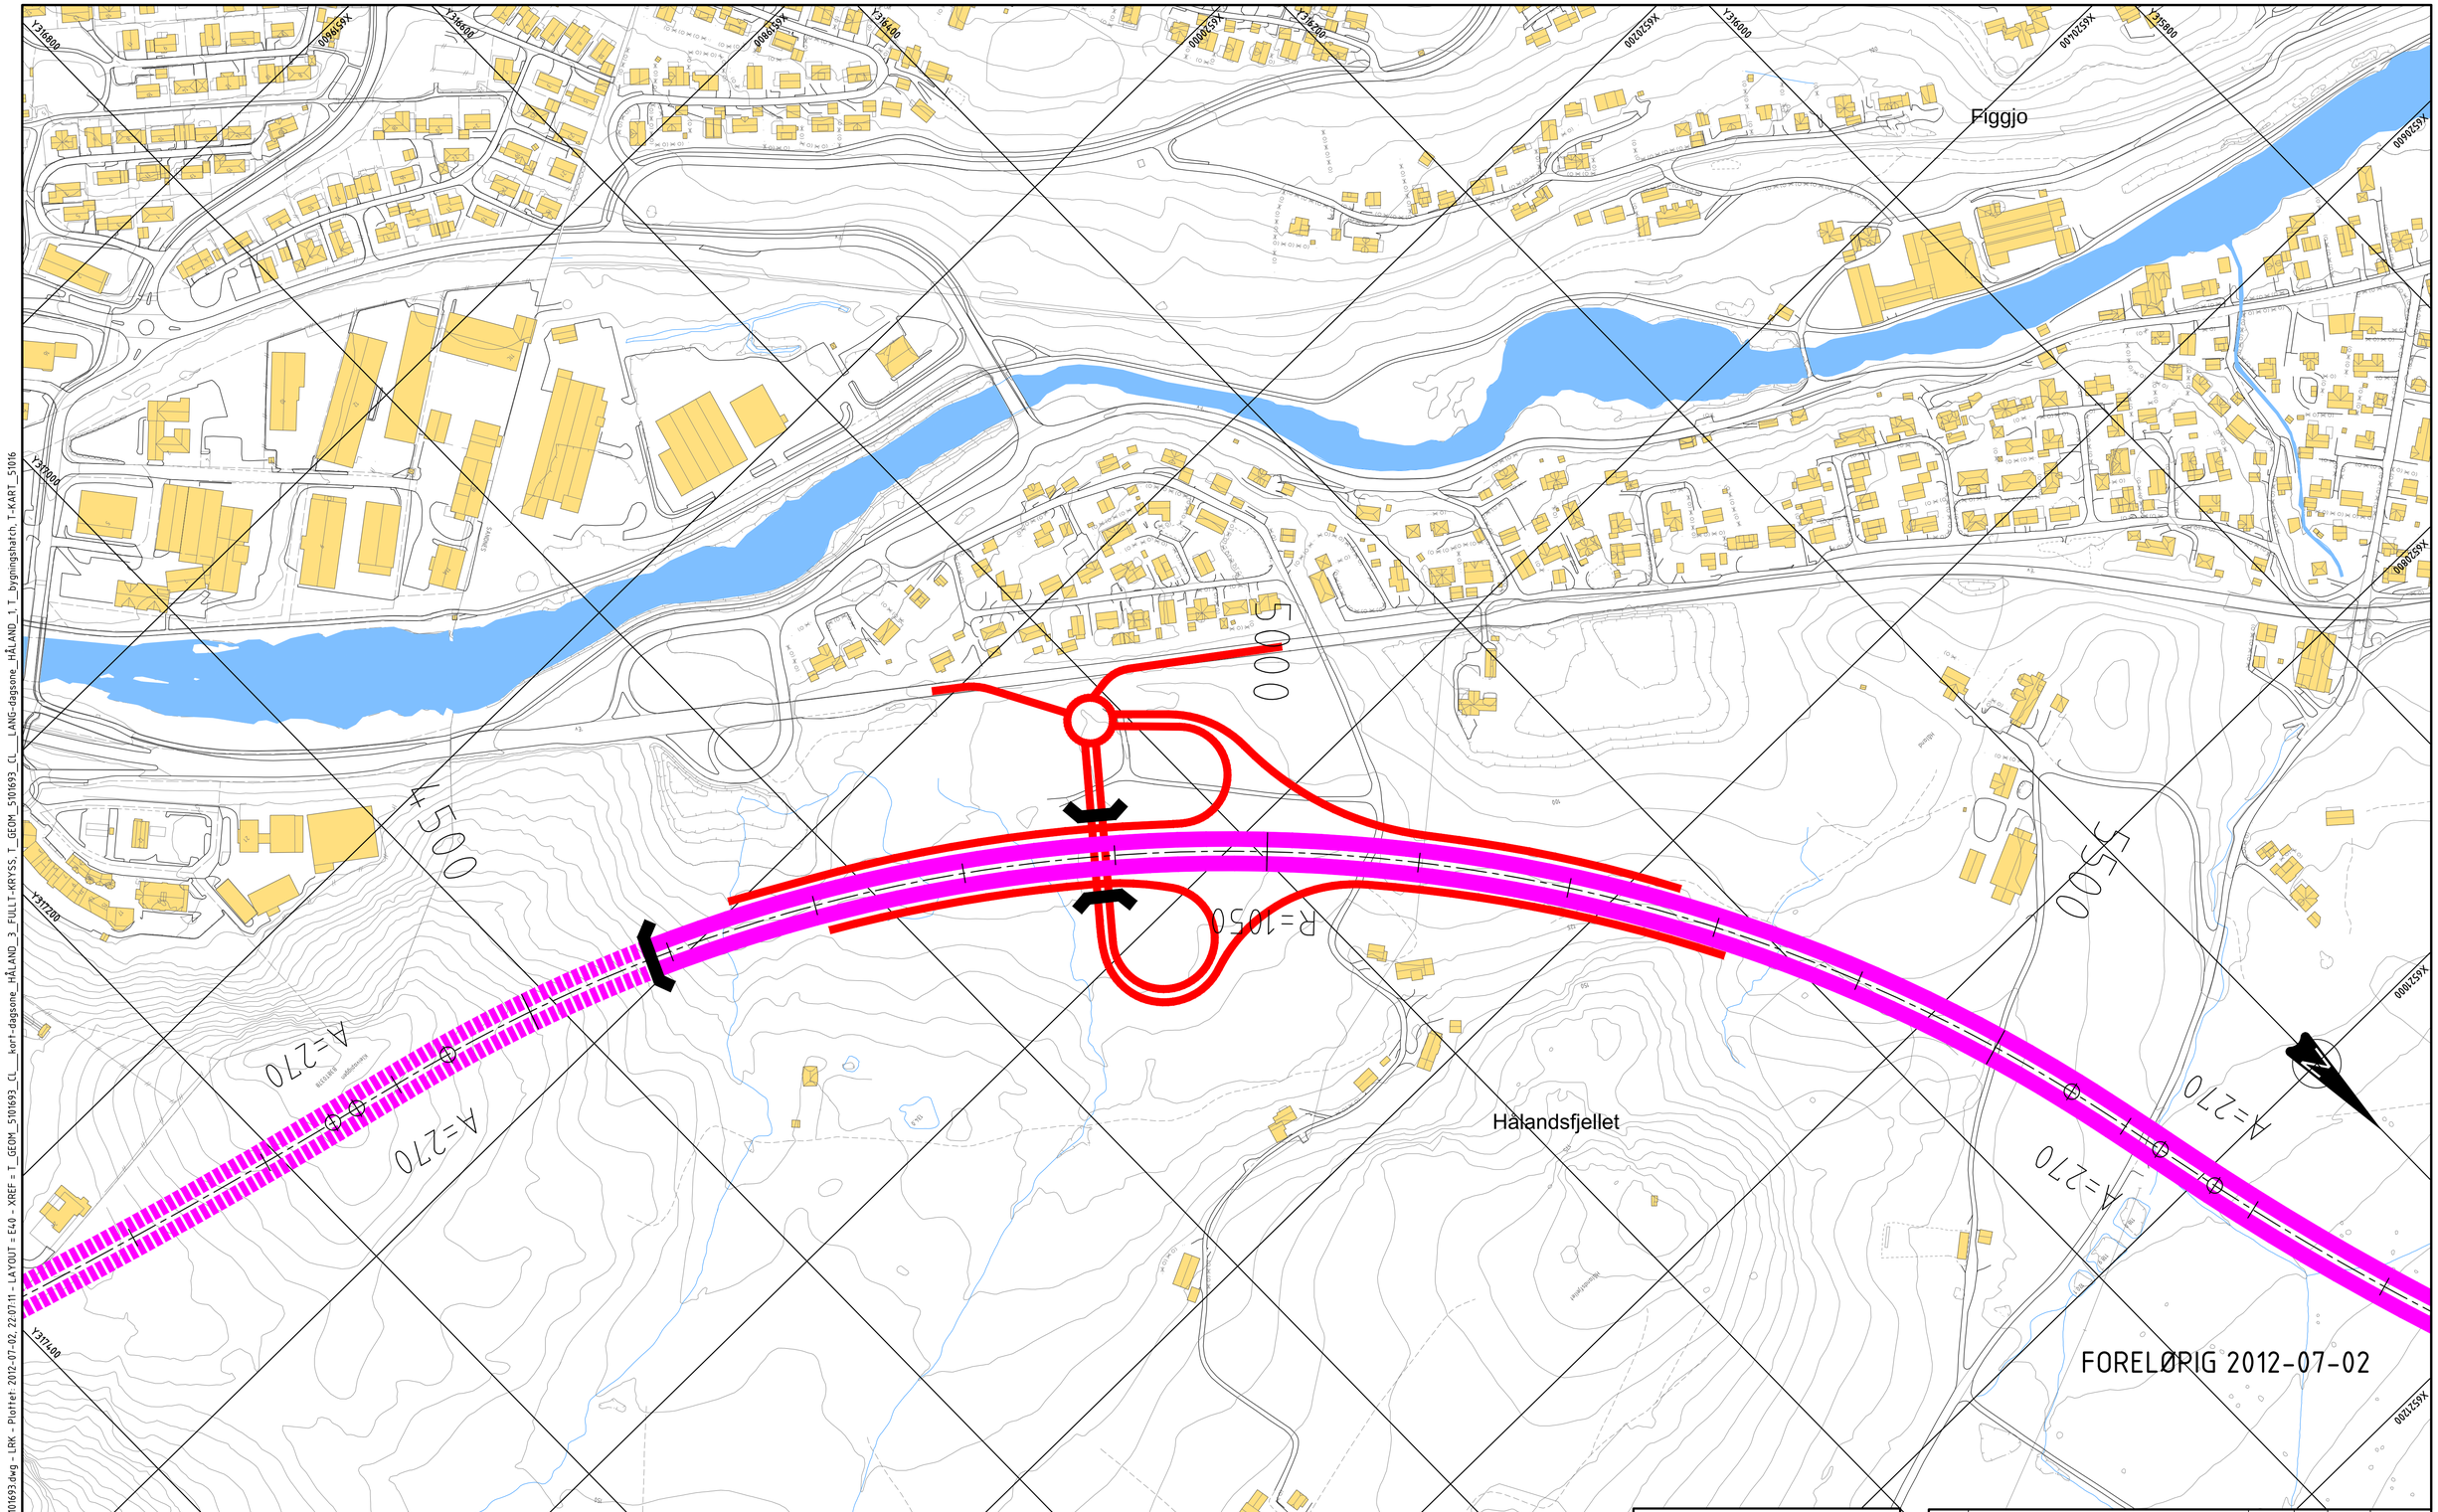

TEGNFORKLARING

A3, B9, C6

Lokalveger og ramper

Merknad

Fylling og skjæring er ikke vist.
Inngrepene vil bli større enn illustrert.

Revisjon	Revisjonen gjelder	Utarb	Kontr	Godkjent	Rev. dato

Arkivref.

Statens vegvesen

E39 Ålgård - Hove
Kommunedelplan

Illustrasjon: Kryss B XVI

Håland trompetkryss . Linje A3, B9, C6

Alternativ B9

Tegningsdato	-
Bestiller	Bjørn Åmdal
Produsert for	Region vest
Produsert av	Norconsult AS
Prosjektnummer	301021
PROF-nummer	11E0039K_045
Arkivnummer	2010010799
Byggverksnummer	
Målestokk A1	1:2000
Tegningsnummer/ revisjonsbokstav	E40

Utarbeidet av	Kontrollert av	Godkjent av	Konsulentarkiv
LRK	TR	ATF	5101693

"N:\510\5101693\DAK\Veg\Arkfil\LAY_E40-E41_5101693.dwg - LRK - Plottet 2012-07-02, 22:07:11 - LAYOUT = E40 - XREF = T_GEOM_5101693_CL__kort-dagsone_HÅLAND_3_FULLT-KRYSS, T_GEOM_5101693_CL__LANG-dagsone_HÅLAND_1, T_bygningshatch, T-KART_51016

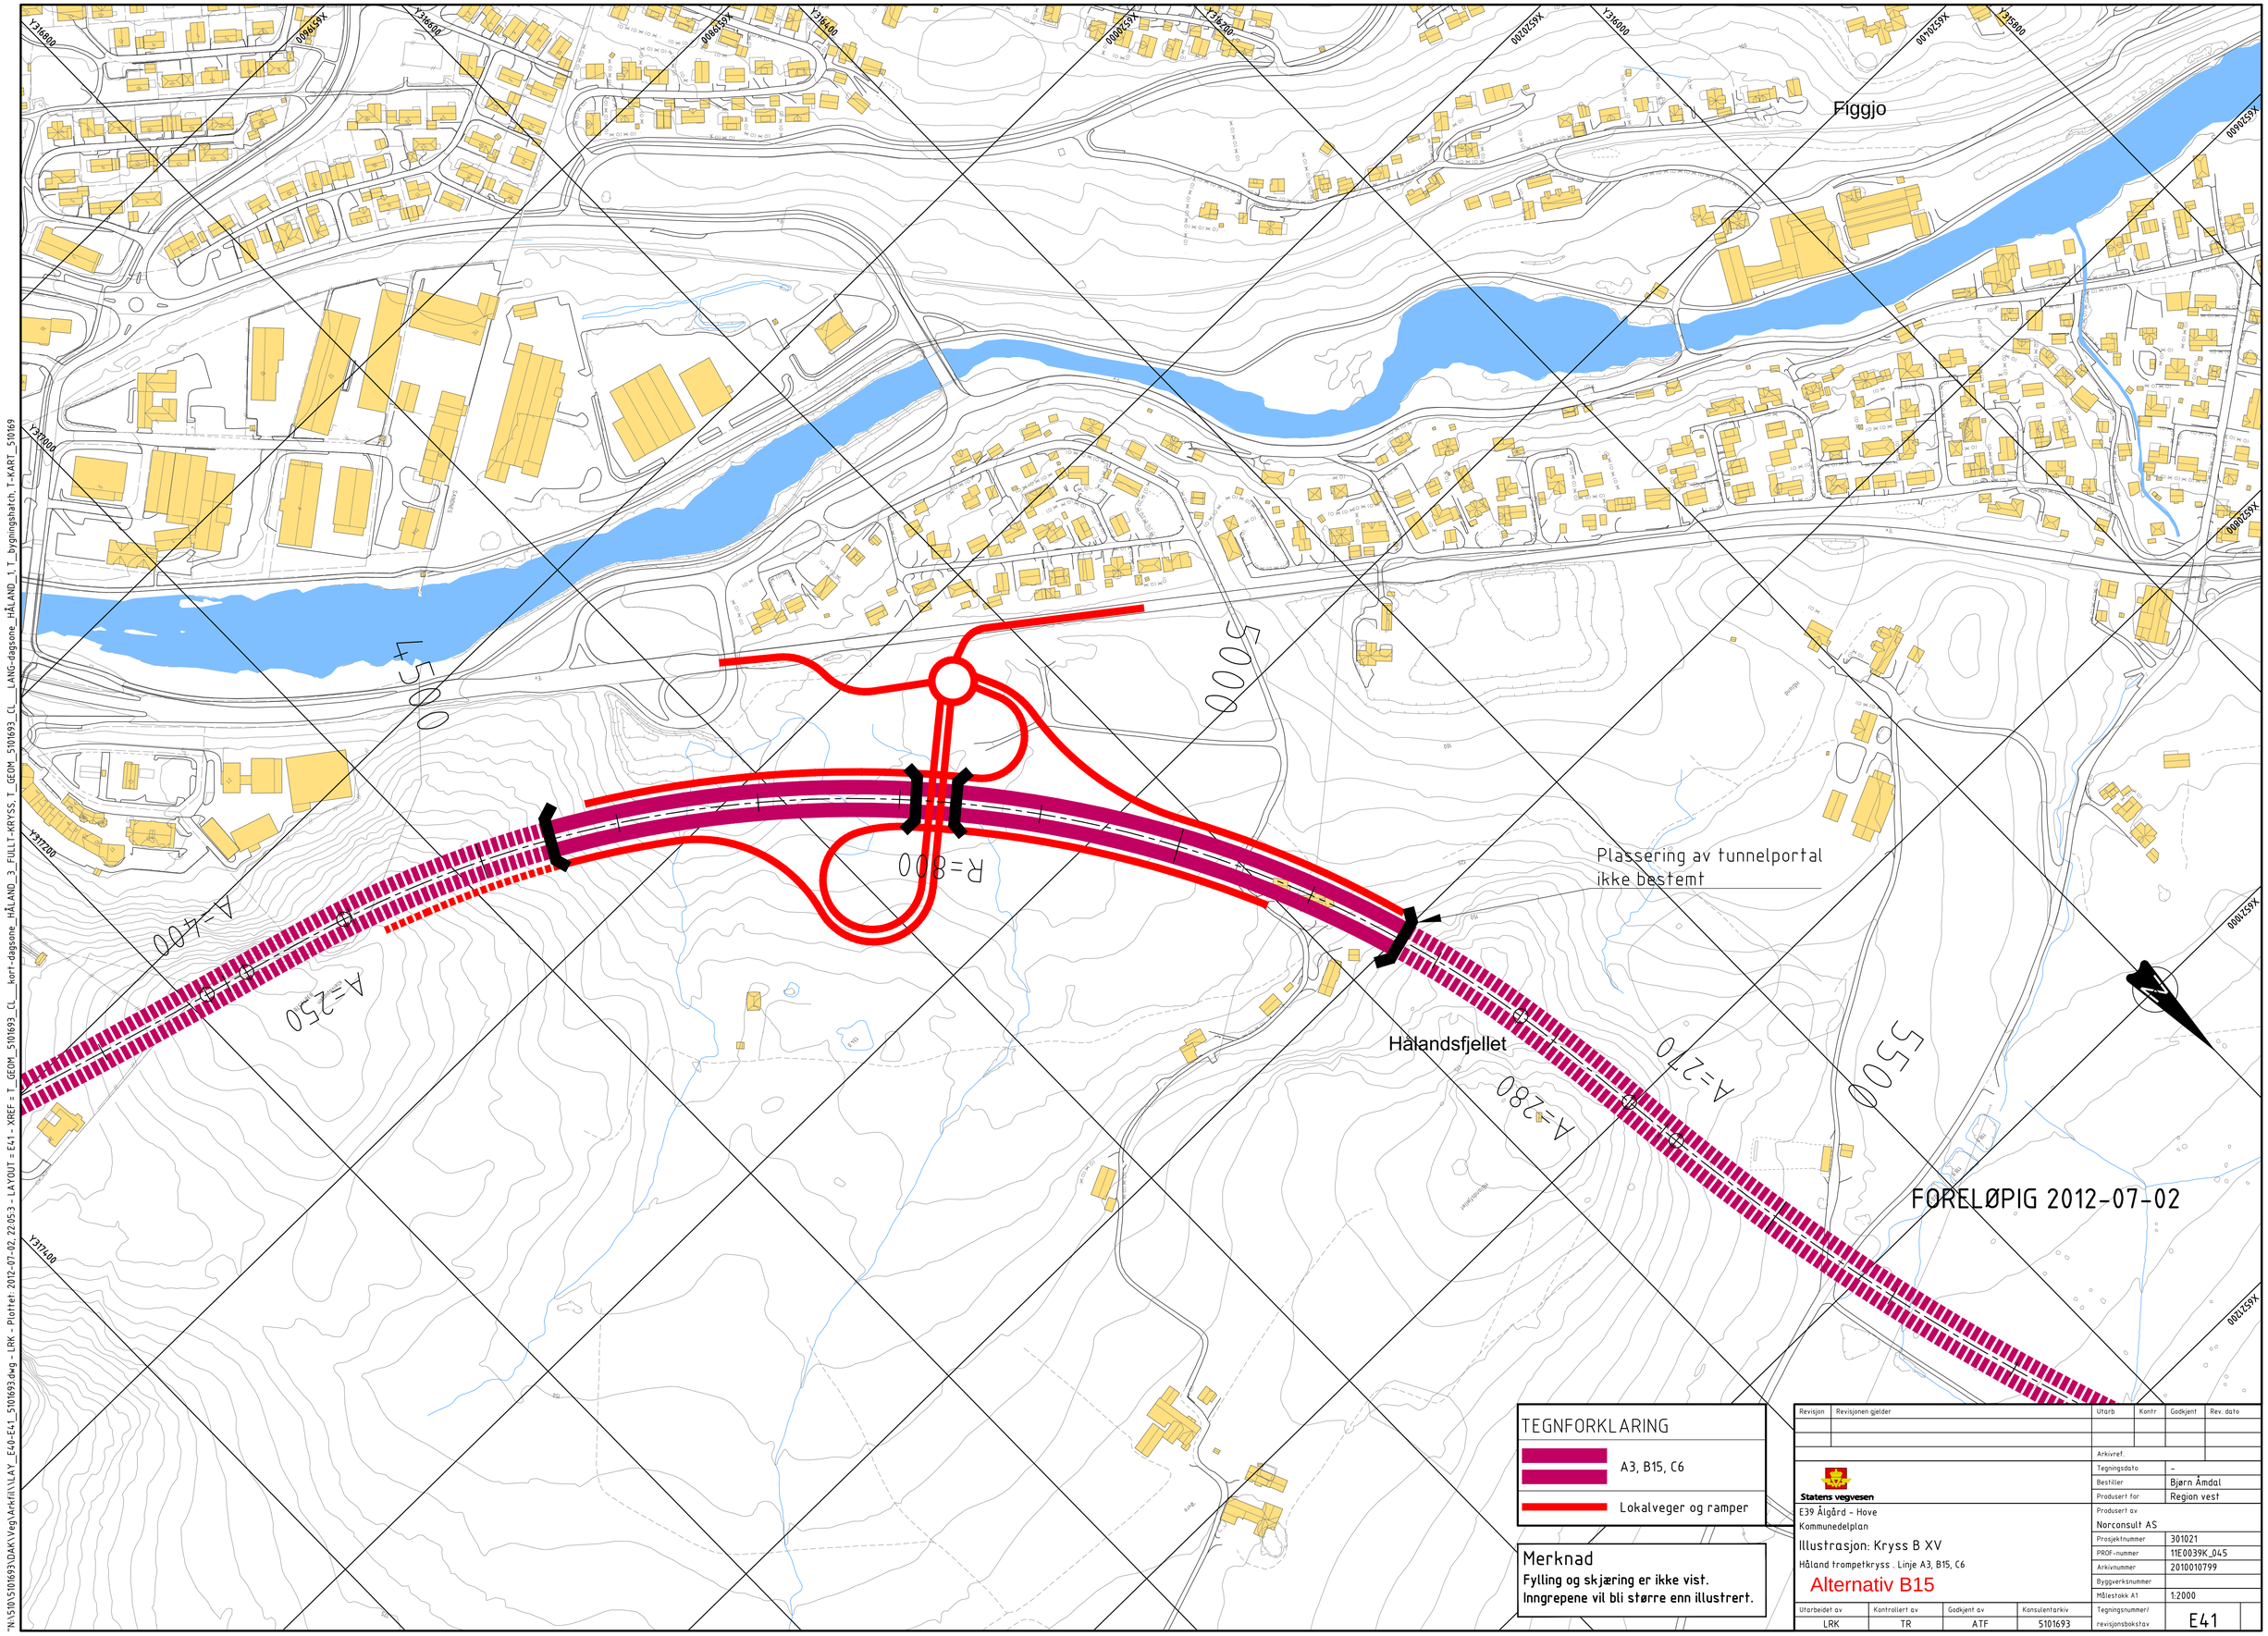

"N:\510\5101693\DAK\Veg\Arkiv\LAY_E40-E41_5101693.dwg - LRK - Plottet 2012-07-02, 22:05:3 - LAYOUT = E41 - XREF = T_GEOM_5101693_CL__kort-dagsone_HÅLAND_3_FULLT-KRYSS, T_GEOM_5101693_CL__LANG-dagsone_HÅLAND_1, T_bygningshatch, T-KART_510169