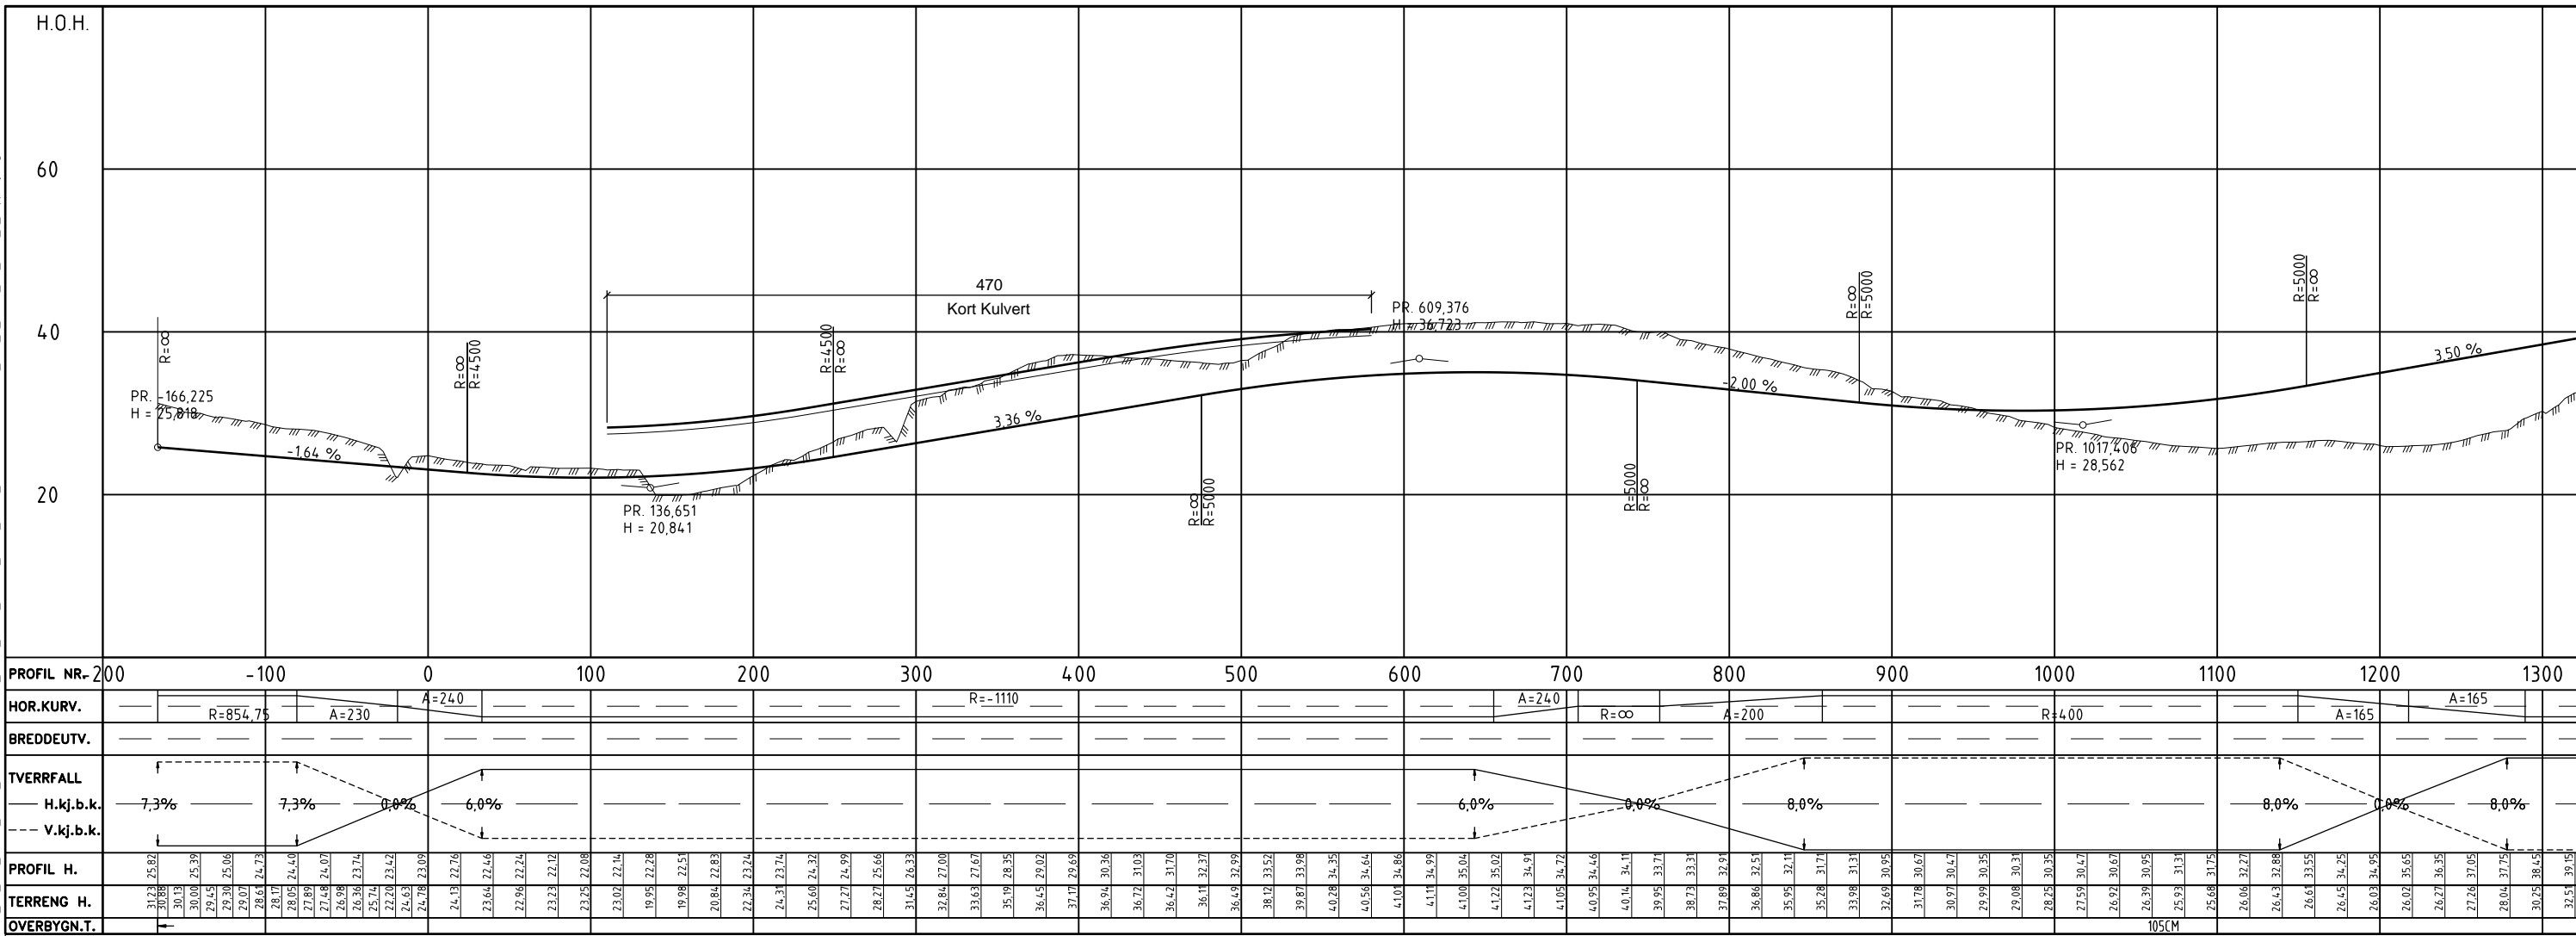

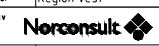


N:\514245142460\IDAKV\veg\kvik\LAY_B_SH_E39_A12.dwg - Anj. - Plottet: 2015-02-02, 11:56:55 - LAYOUT = B520 - XREF = Lgeom_schametholen.A_SH_E39_Lengdeprofiler, T_Geom_SH_E39_A12.T_KART_SITUASJONSPLAN.SH_T_KART_KOTER.SH_T_KART_EIENDOMSGRENSE.SH_T_KART_SH_E39_I_speilfylling_Tasut



FORELØPIG 2015-01-26

| | | | | | |
|---|--------------------|---|-------|-------------|----------|
| Revisjon | Revisjonen gjelder | Uterb | Kontr | Godkjent | Rev dato |
| - | | Arkivert | | - | - |
|  | | Tegningsdato | | | |
| Statens vegvesen | | Besitter | | | |
| E39 SMIENE-HARESTAD | | Region vest | | | |
| Plan og profil Alt 0 og 2 | | Prosjekt av | | | |
| E39 | |  | | | |
| | | Prosjektnummer | | | |
| | | 11E0039R_105 | | | |
| | | Arkivnummer | | | |
| | | - | | | |
| | | Byggeskikknummer | | | |
| | | - | | | |
| | | Målestokk | | | |
| | | 1:2000/1:400 | | | |
| | | Tegningsnummer | | | |
| | | B520 | | | |
| | | Revisjon | | | |
| | | - | | | |
| Utarbeidet av | | Kontrollert av | | Godkjent av | |
| Anj | | JEJ | | - | |
| | | Konsulentarkiv | | 5142496 | |