
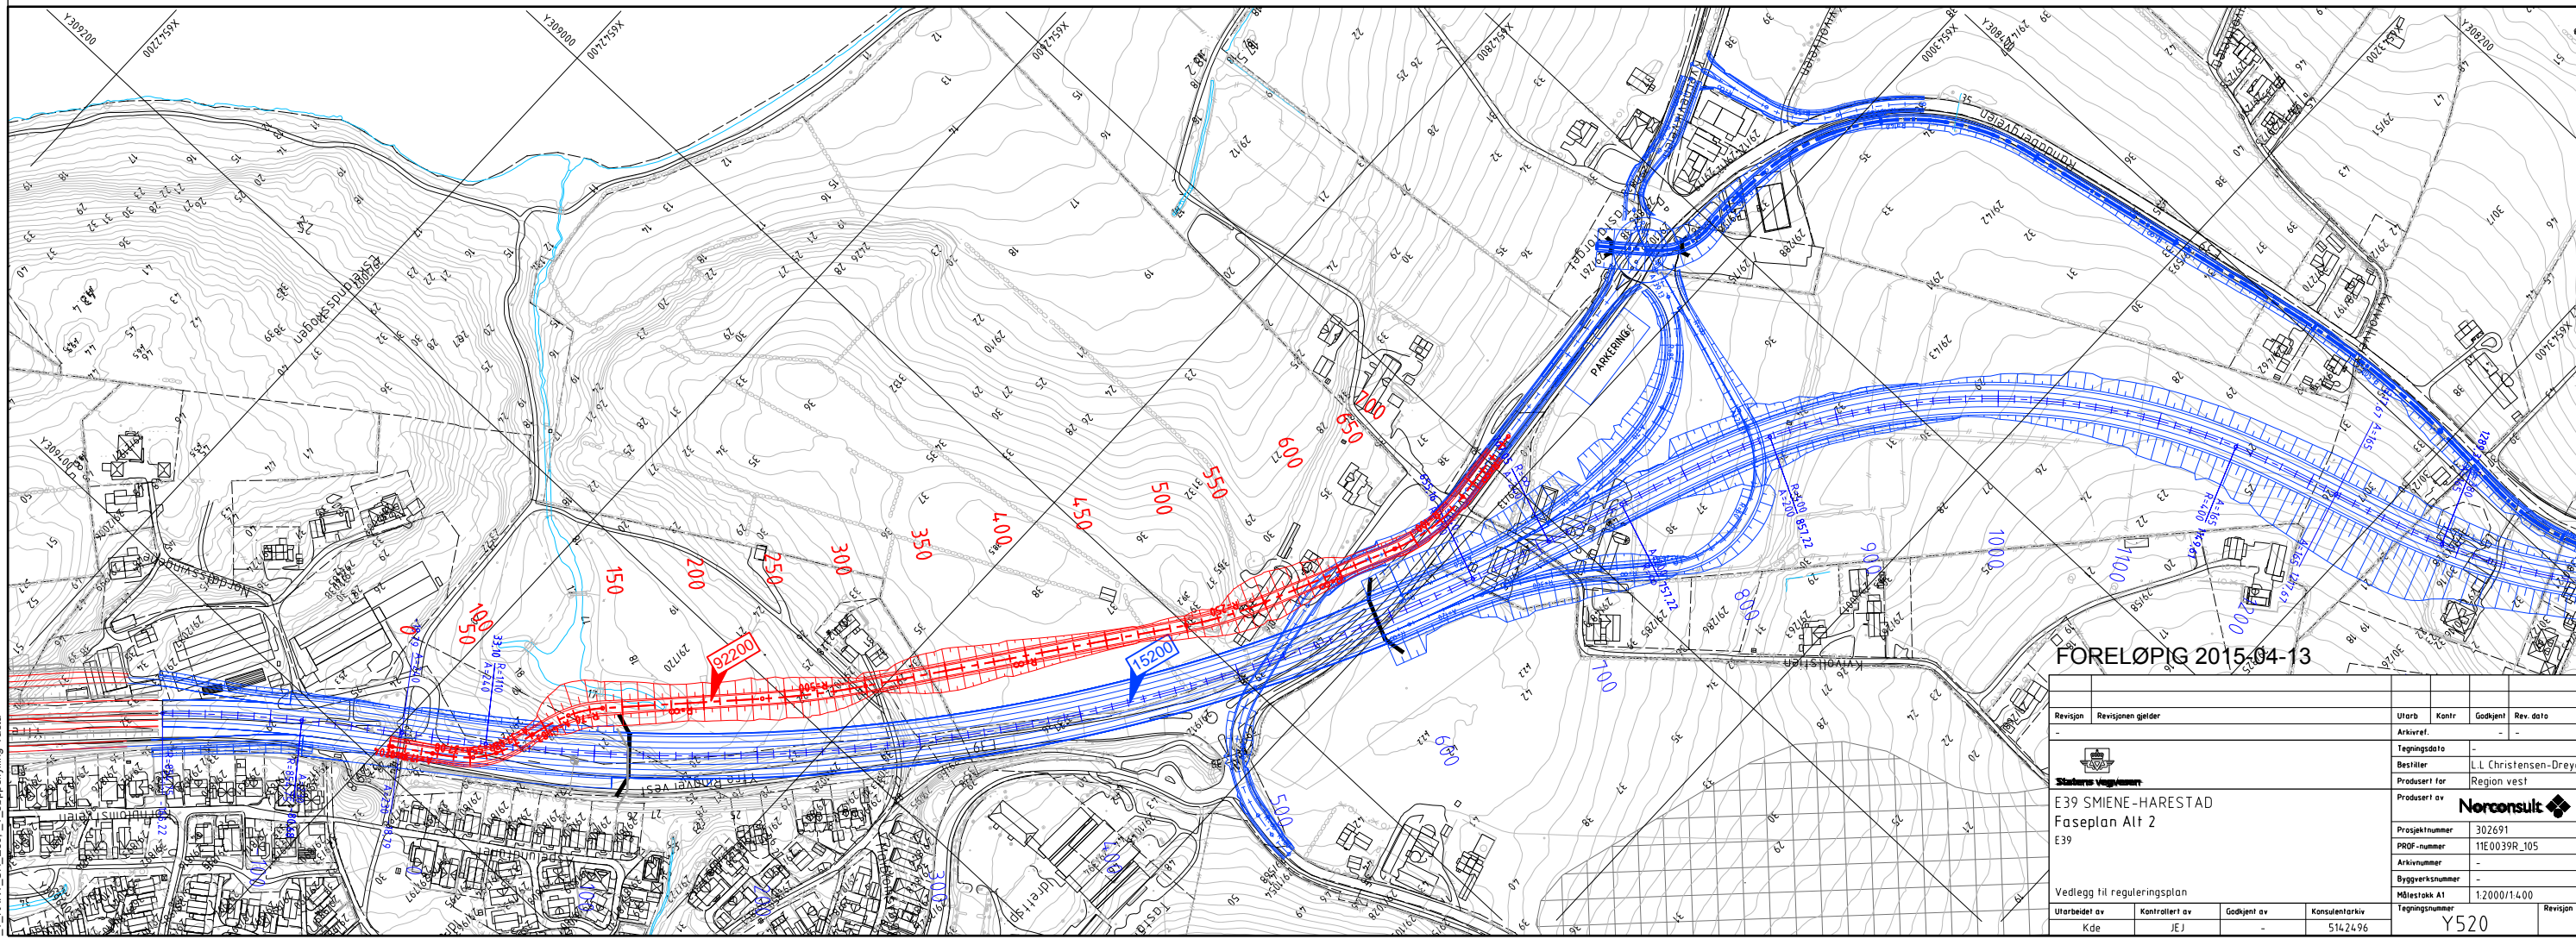


X:\norconsult\Slavanger\5142415142498\DAK\Veg\KML\LAY_Y_SH_E39_Faseplan_A12.dwg - Kde - Ploiert: 2015-04-13, 17:55:42 - XREF = T_GEOM_SH_E39_Faseplan_A12_T_KART_SITUASJONSPLAN_SH_T_KART_KOTER_SH_T_KART_EIENDOMSGRENSENER_SH_T_KART_SH_E39_T_sapplyfiling-rastar

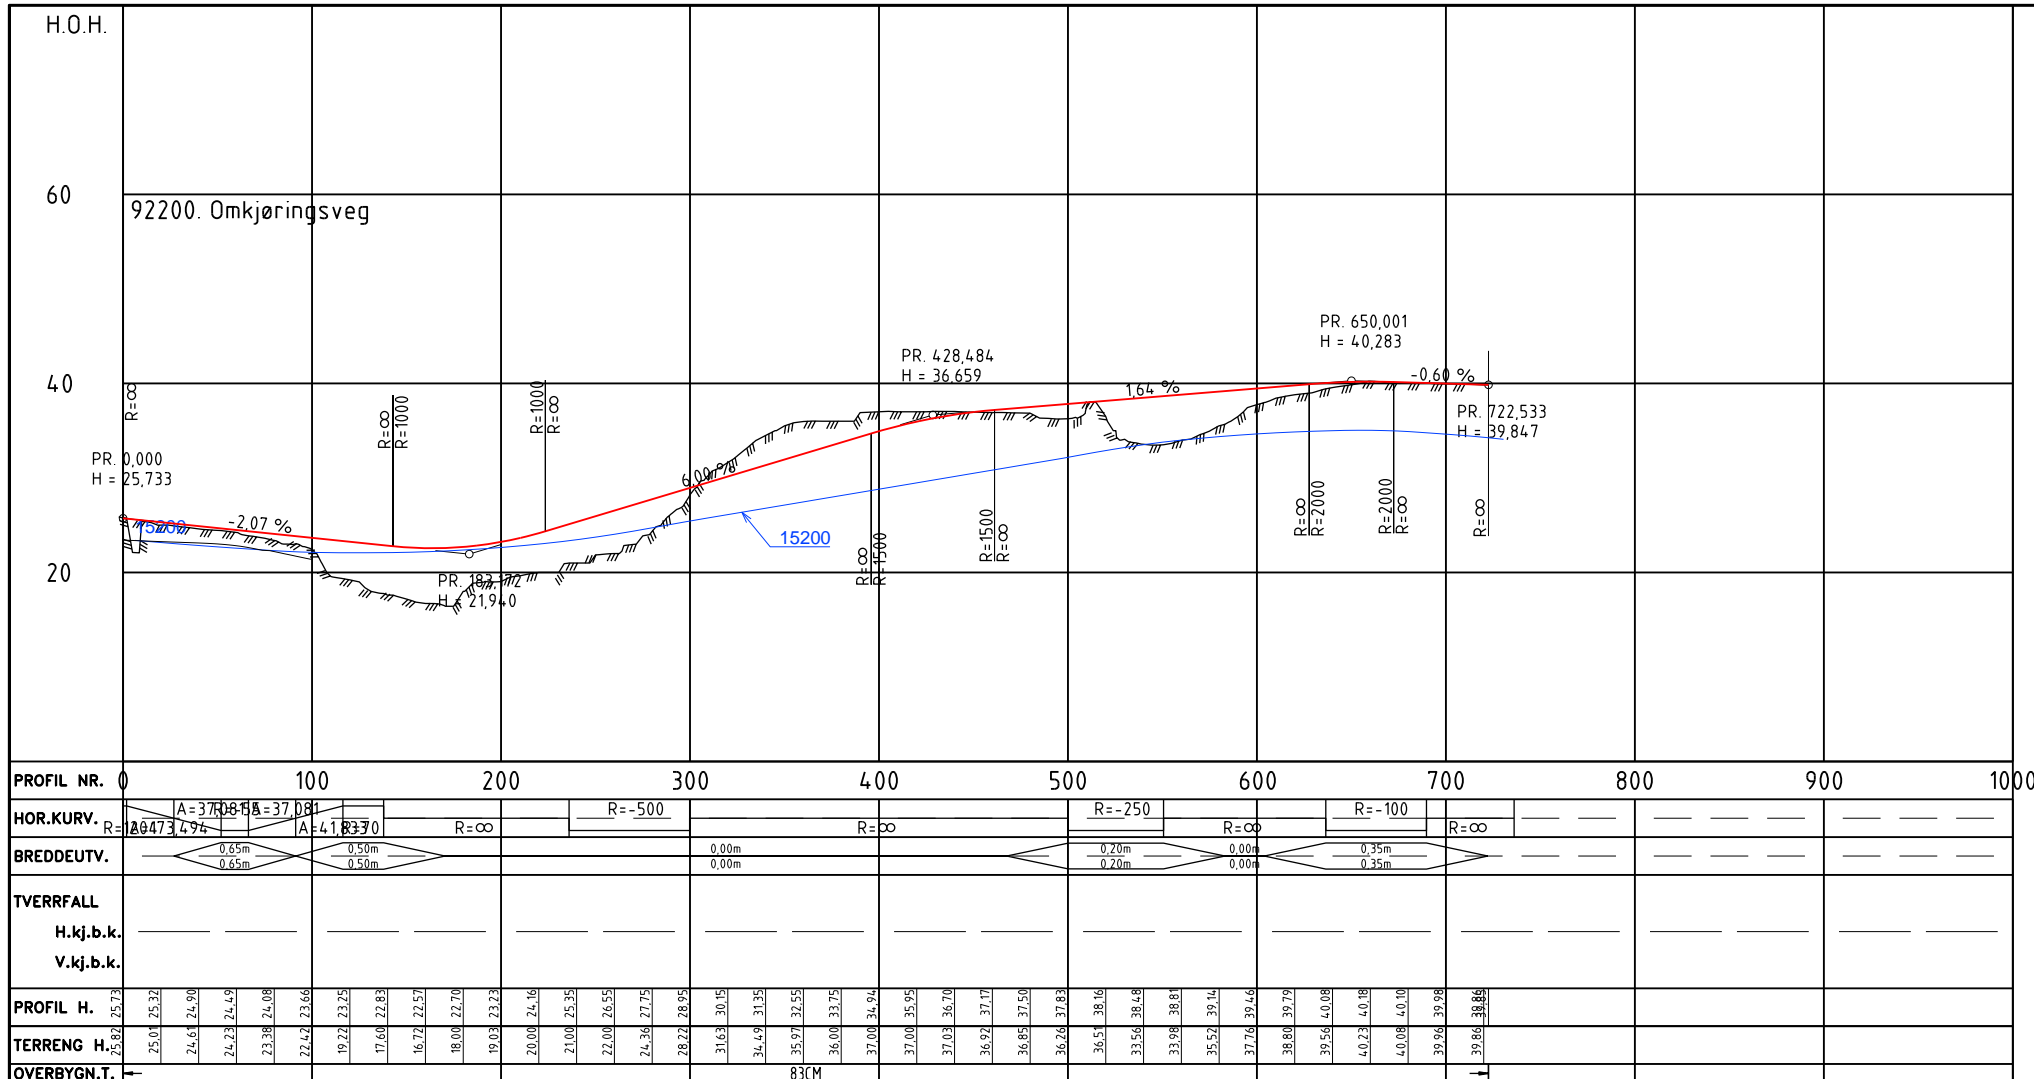

Revisjon	Revisjonen gjelder	Utkarb	Kontr	Godkjent	Rev dato
-	-	Arkivert	-	-	-
Slavanger vegvesen E39 SMIENE - HARESTAD Faseplan Alt 2 E39		Tegningsdato Bestiller L.L. Christensen-Dreyer Produsert for Region vest Produsert av Norconsult			
Vedlegg til reguleringsplan Utarbeidet av Kde Kontrollert av JEJ Godkjent av - Konsulentarkiv 5142496		Prosjektnummer 302691 PROF-nummer 11E0039R_105 Arkivnummer - Byggeskikknummer - Målestokk A1 1:2000/1:400 Tegningsnummer Y520 Revisjon			