


X:\norconsult\Stavanger\5142451424960\DKAVeg\Kart\LAY\_B\_SH\_E39\_Alt6.dwg - Plottet: 2015-05-28, 11:37:25 - LAYOUT = B660\_jpr - XREF = \_T\_KART\_SH\_E39\_SKRIVUR\_Ligning\_schærteholet, A\_LP\_SH\_E39\_Ligningprofil, T\_GEOM\_SH\_E39\_Alt6\_T\_KART\_SITUASJONSPLAN\_SH\_T\_KART\_KOTER\_SH\_T\_KART\_EIENDOMSGRENSENER\_SH\_T\_KART\_SH\_E39\_T\_soppelyfning-1.bst

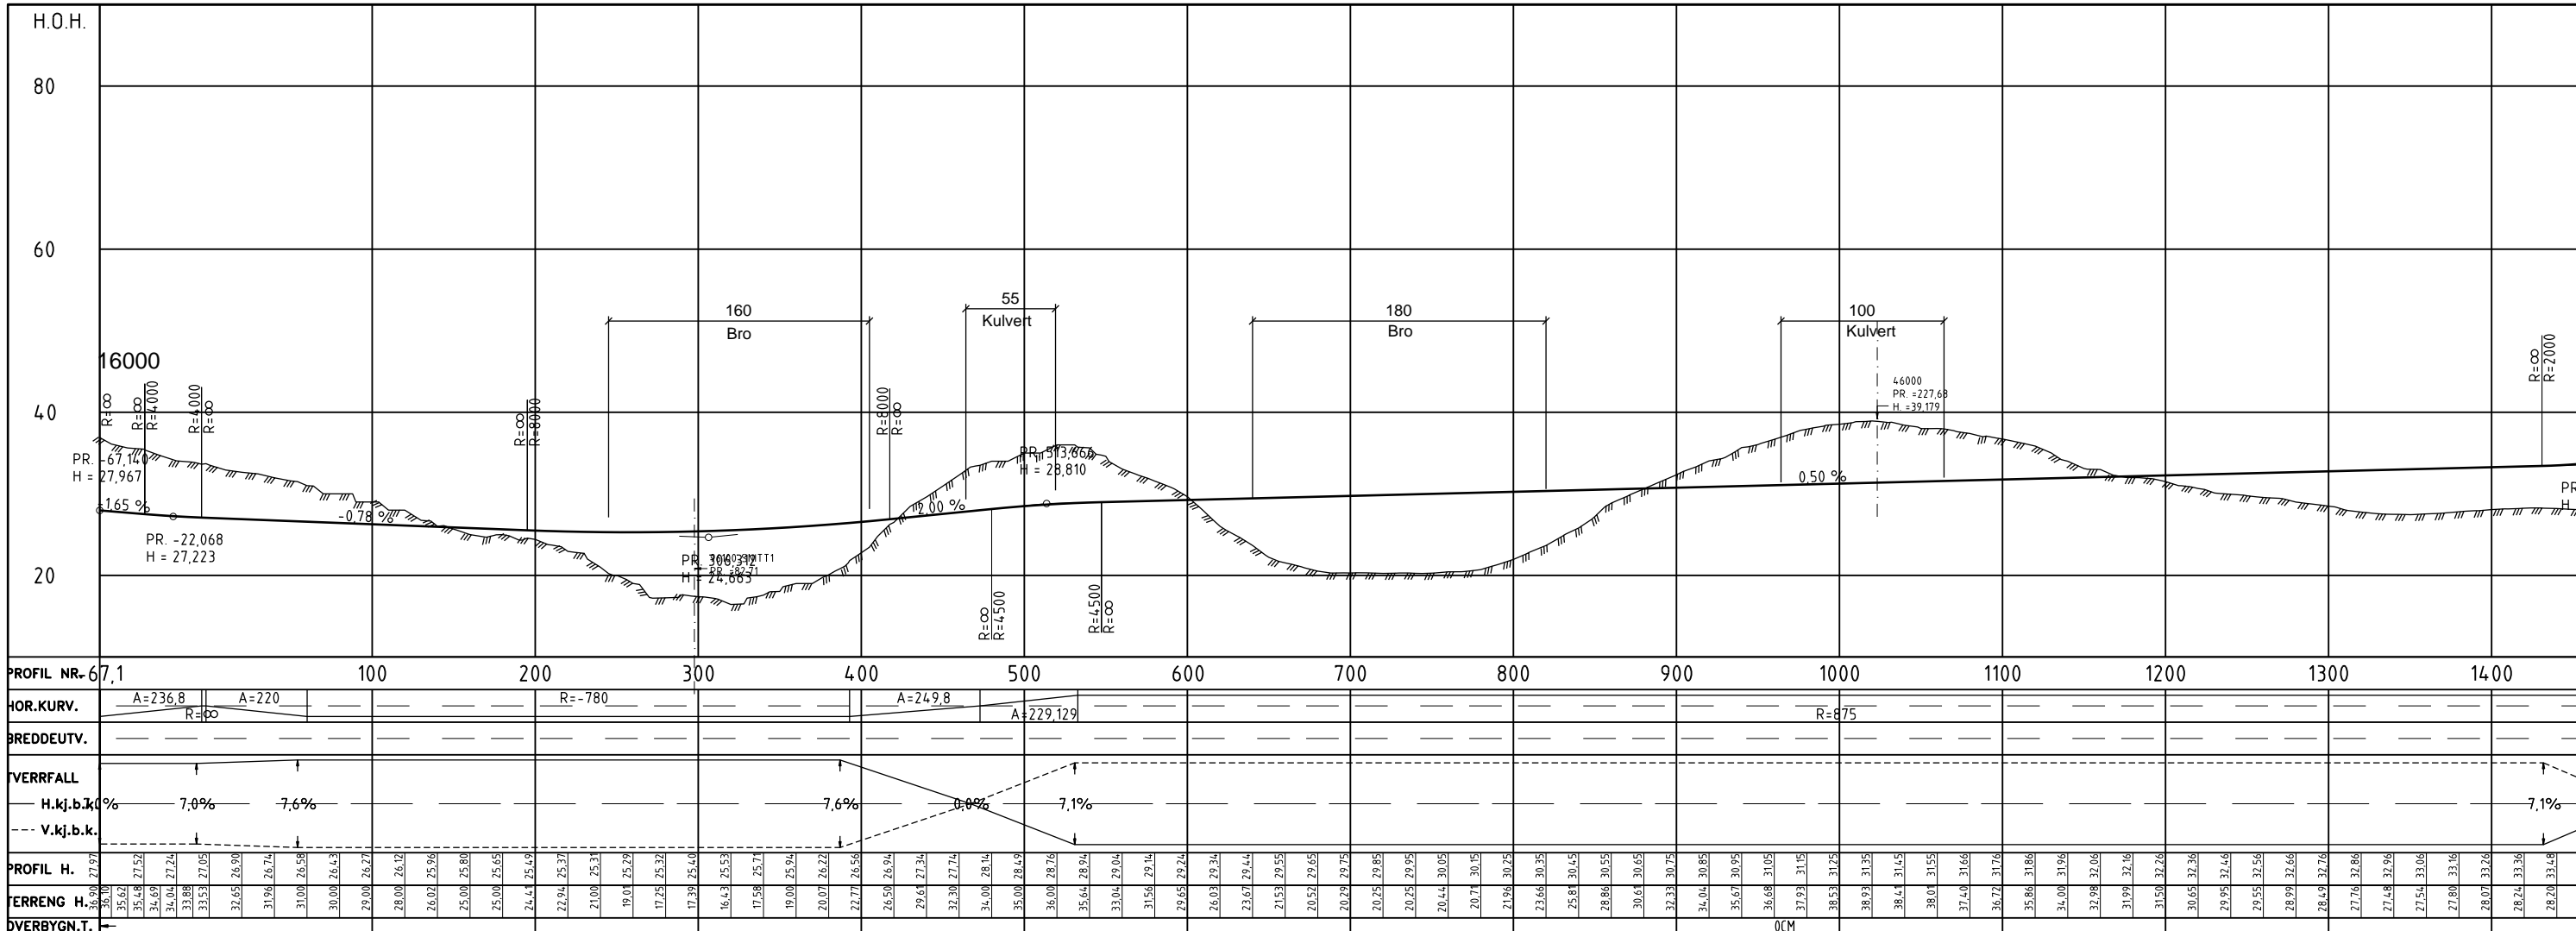

**FORELØPIG 2015-01-29**

Revisjon	Revisjonen gjelder	Utbet	Kontr	Godkjent	Rev dato
-		Arkivert	-	-	-
		Tegningsdato: - Bestiller: L.L. Christensen-Dreyer Prosjekt for: Region vest Produsert av: <b>Norconsult</b>			
E39 SMIENE-HARESTAD Plan og profil Alt 6 E39		Prosjektnummer: 302691 PROF-nummer: 11E0039R_105 Arkivnummer: - Byggesaknummer: - Målestokk A1: 1:2000, 1:400 Tegningsnummer: B560			
Vedlegg til reguleringsplan					
Utarbeidet av	Kontrollert av	Godkjent av	Konsulentarkiv		
Kde	JEJ	-	5142496		