



Utforming stopplomme uten rekkverksbehov

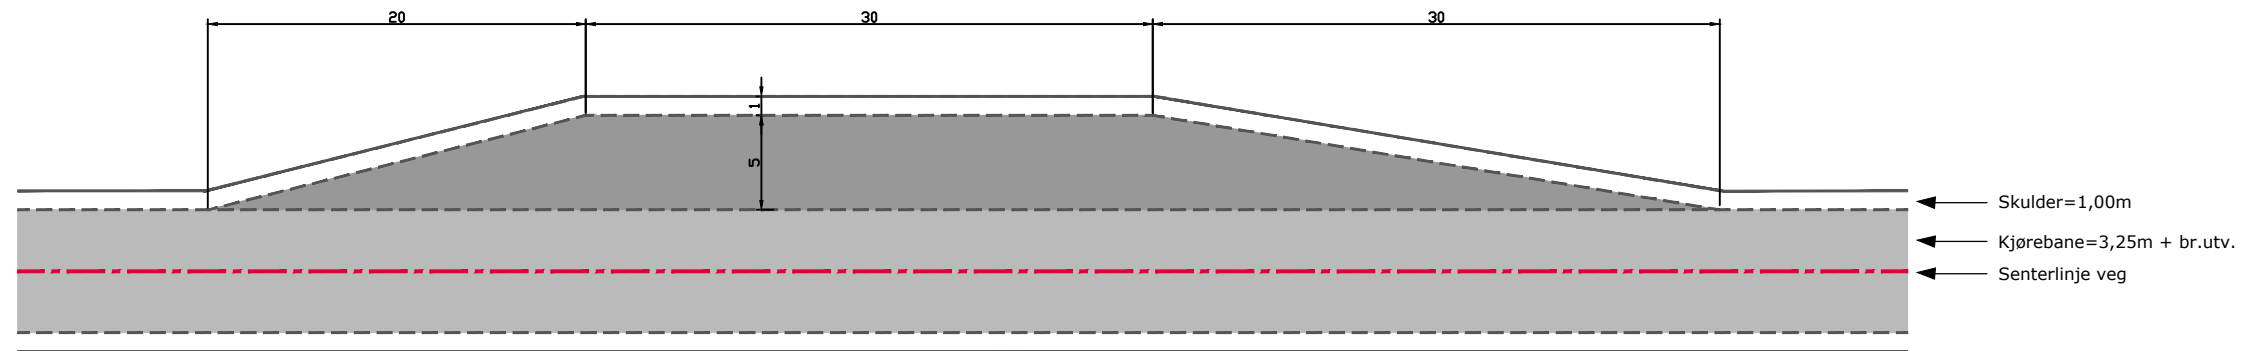

Utforming stopplomme med rekkverksbehov

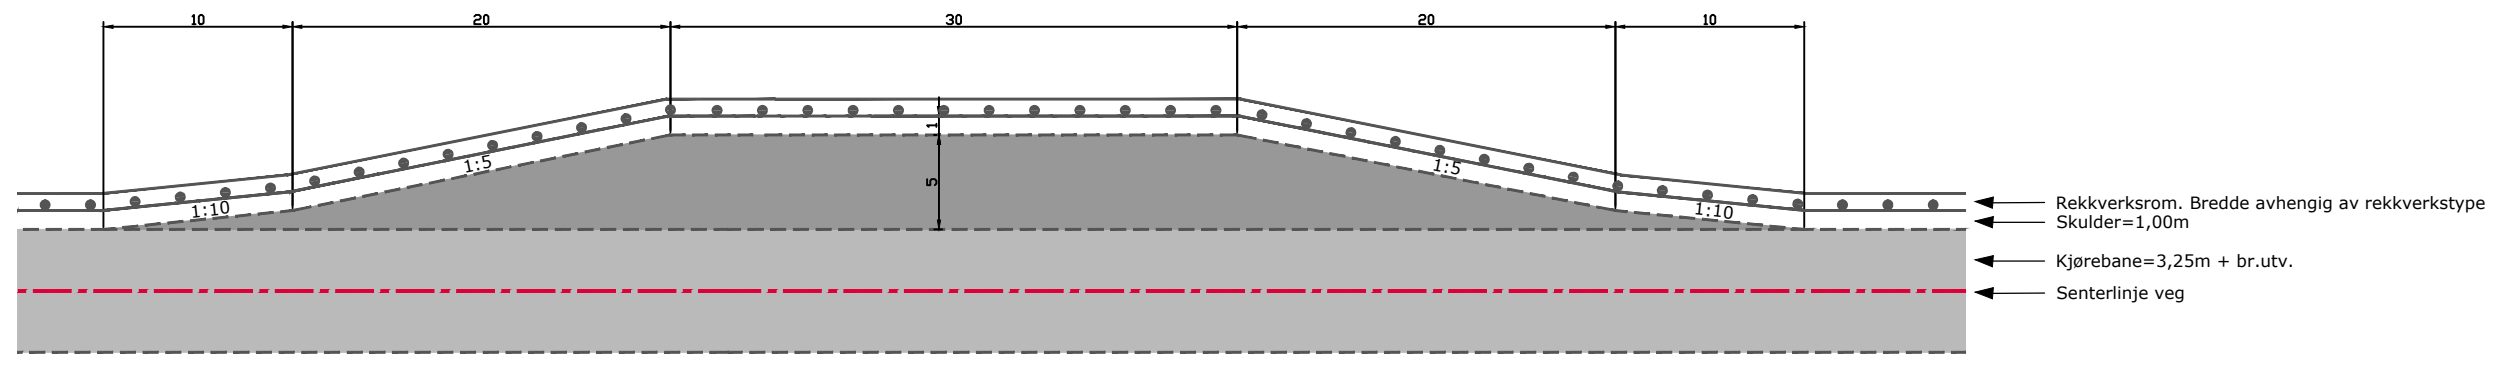


Kommentar:

* Ved behov for driftsavkjørsel i kombinasjon med stopplomme skal denne plasseres i starten av stopplomma (innkjøringen).

7

Avkjørsel vegklasse 7

M=1:250

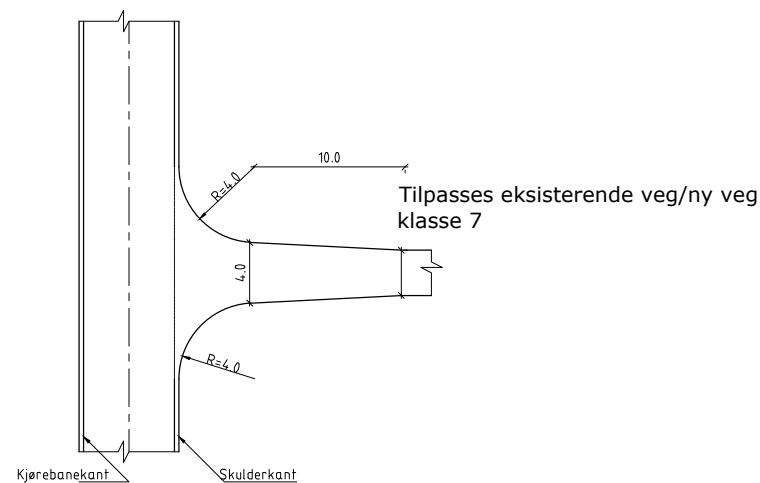

Minimumsbredde settes til 4m (ved tangeringspunkt for sirkelene).
Radien er 4m

3

Avkjørsel vegklasse 3

Utformes som ukanalisert kryss.
Dimensjoneres for vogntog.

Revisjon	Revisjonen gjelder	Utarb	Kontr	Godkjent	Rev. dato
		Tegningsdato		29.11.2019	
E6 Svenningelv-Lien		Bestiller		Børge Johnsen	
		Produsert for		Region nord	
		Prosjektnummer		B10970	
		Prosjektfasenummer		502679r01	
		Arkivreferanse		15/200692	
		Målestokk A1-format		Som vist	
		Koordinatsystem		NTM13 / NN1954	
Stopplommer og avkjørsler		Tegningsnummer / revisjonsbestov		E4001	
Detaljregulering		Utarbeidet av Torkar		Kontrollert av Leifur	
		Godkjent av Sveers		Konsulentarkiv	