




Akse	1	2	3	4	5	6	7
Profilnummer	290.0	315.0	347.0	379.0	411.0	443.0	468.0
Høydekote	7.56	7.56	7.56	7.56	7.56	7.56	7.56
Vertikalkurvatur	R = ∞						
Horisontalkurvatur	R = ∞						

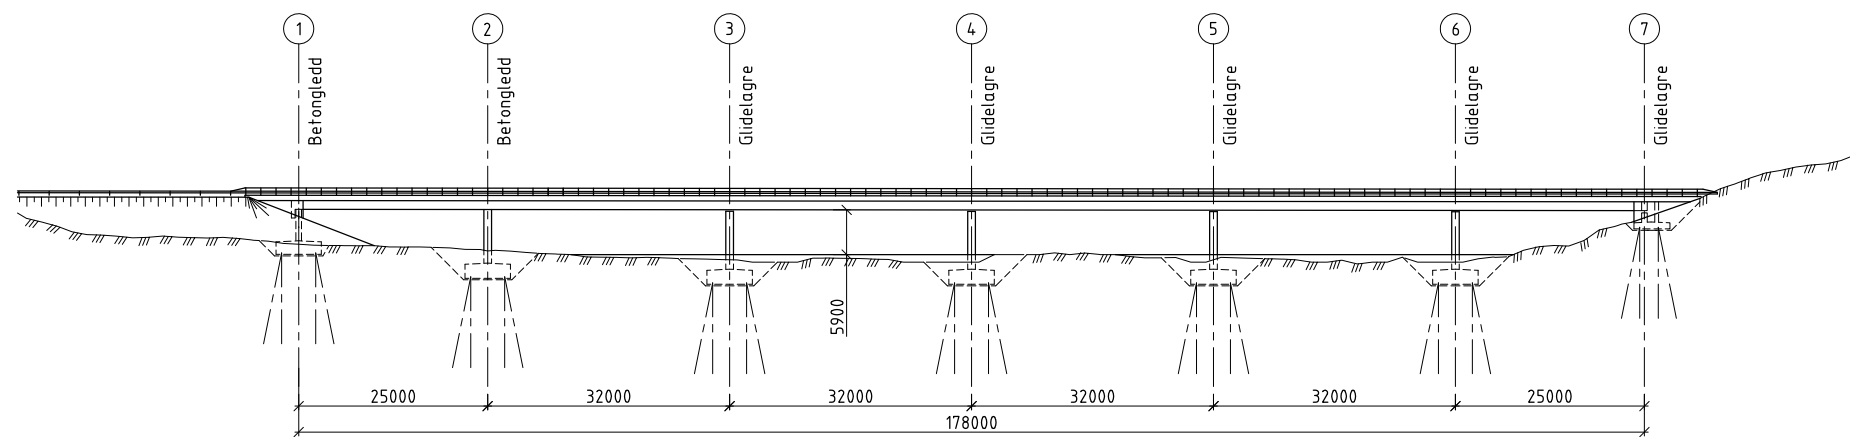

OPPRISS
1:500

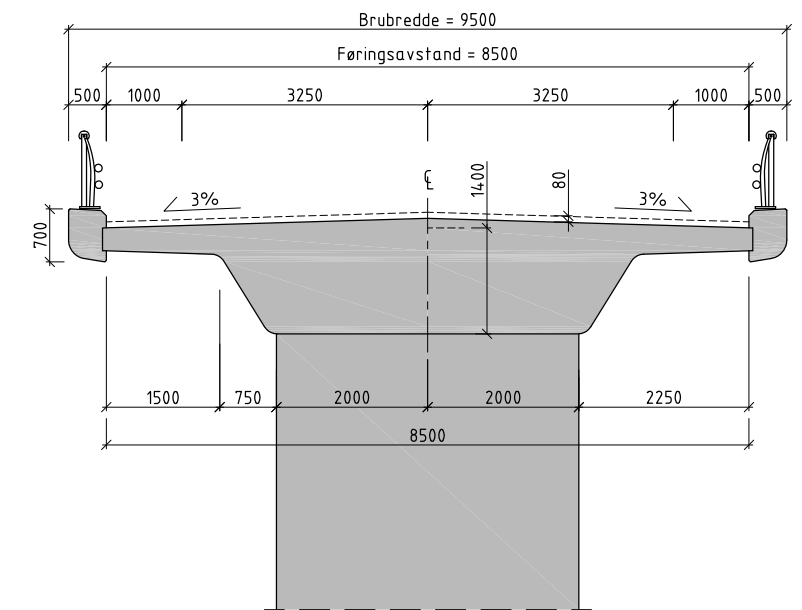

A SNITT
1:50

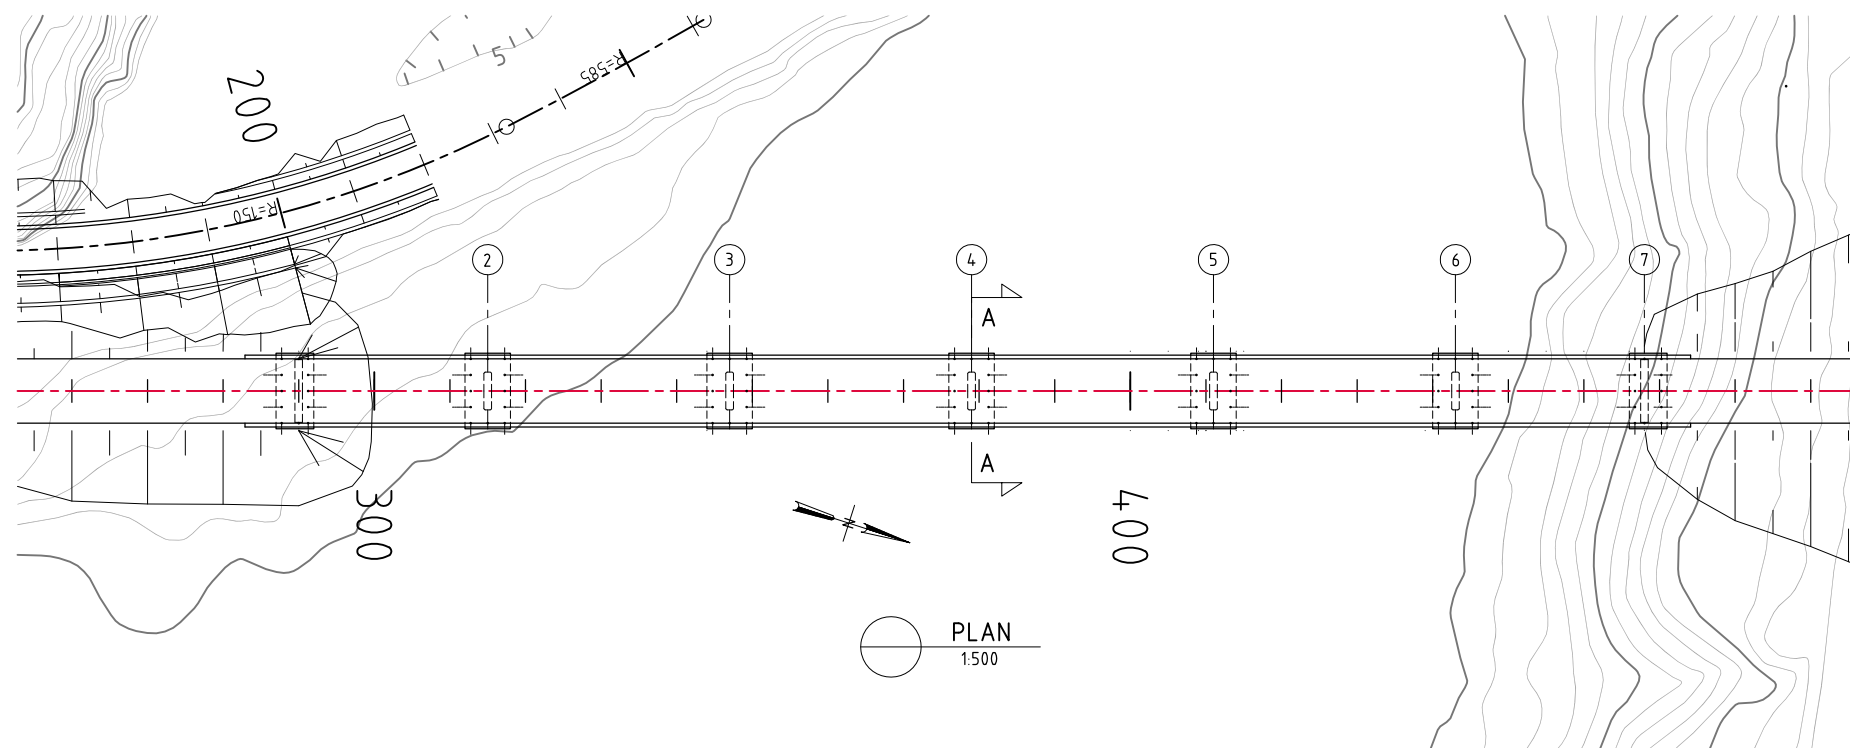


PLAN
1:500


MERKNADER

- Vegklasse H3, ÅDT 1500, fartsgrense 90 km/t
- Prosjekteringsregler: Håndbok N4.00 Bruprosjektering 2015
- Belegningsklasse A3-4 i henhold til Prosesskode 2
Dimensjonerende belegningsvekt 3,5 kN/m²
- Materialer:
Betong: B45 SV-Standard
Armering: B500NC


Revisjon	Revisjonen gjelder	Utb. av	Kontr.	Godkjent	Rev. dato
A					
B					
		Tegningsdato	30.06.2016		
		Bestiller	Knut Sjurshelm		
		Prosjekt for	Region nord		
		Prosjekt av	Plan og prosjektering		
		Prosjektnummer	503598		
		PROF-nummer	18EV00006R_0033		
		Arkivreferanse			
		Byggesnummer			
		Målestokk A1	Som vist		
Utbredt av	Kontrollert av	Godkjent av	Konsulentarkiv	Tegningsnummer /	
havjoh	kriber	havjoh		revisjonsbøker	K100

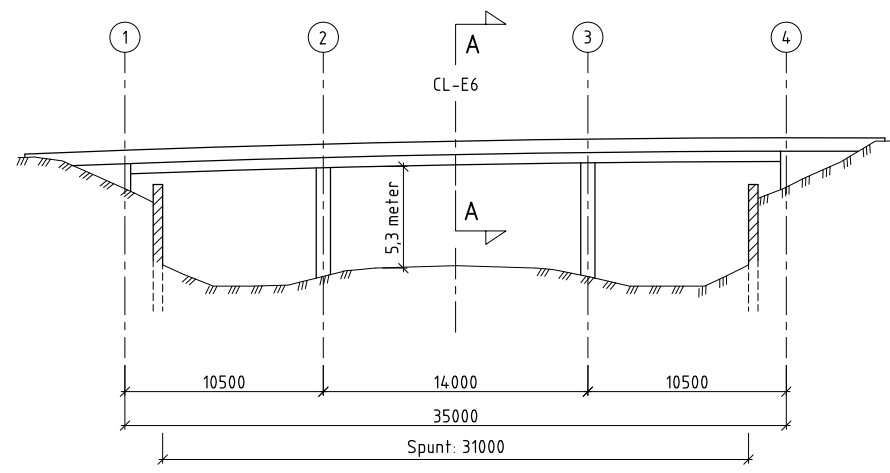

OPPRISS
1:200

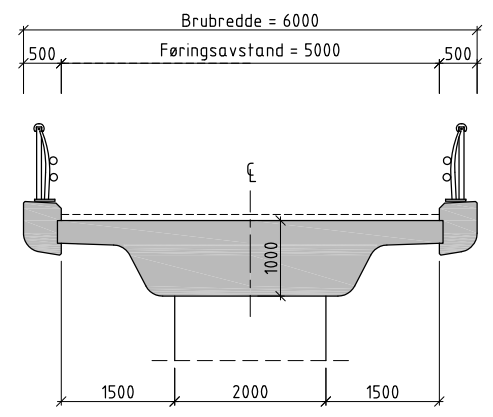


A SNITT
1:50

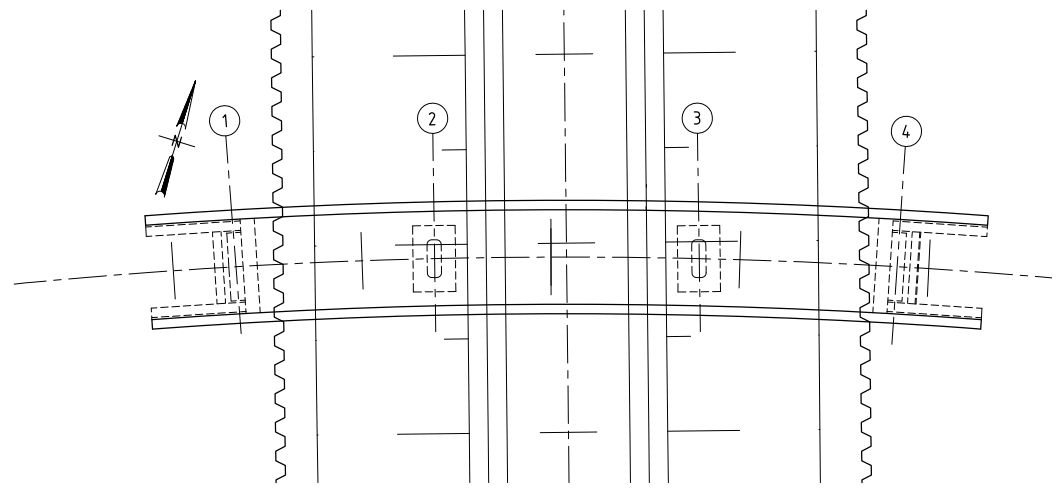






PLAN
1:200

MERKNADER

1. Vegklasse E6: H3, ÅDT 1500, fartsgrense 90 km/t
2. Prosjekteringsregler: Håndbok N4.00 Bruprosjektering 2015
3. Belegningsklasse A3-4 i henhold til Prosesskode 2
Dimensjonerende belegningsvekt 3,5 kN/m²
4. Materialer:
Betong: B45 SV-Standard
Armering: B500NC

Revisjon	Revisjonen gjelder	Utb. av	Kontr.	Godkjent	Rev. dato
A					
B					
		Tegningsdato		30.06.2016	
		Bestiller		Knut Sjørheim	
		Produsert for		Region nord	
		Produsert av		Plan og prosjektering	
		Prosjektnummer		503598	
		PROF-nummer		18EV00006R_0033	
		Arkivreferanse			
		Byggesaksnummer			
		Målestokk A1		Som vist	
Utarbeidet av	Kontrollert av	Godkjent av	Konsulentarkiv	Tegningsnummer / revisjonsbokstav	K110
havjoh	bjoris	havjoh			


Akse	1	2	3	4	5	6
Profilnummer	1630	1720	1845	1970	2095	2185
Planumskote	23.65	23.55	22.96	22.29	21.62	21.13
Vertikalkurvatur	R=25000		R=∞		R=∞	
Horisontalkurvatur	R=-950	A=300		R=∞		
	R=10000					

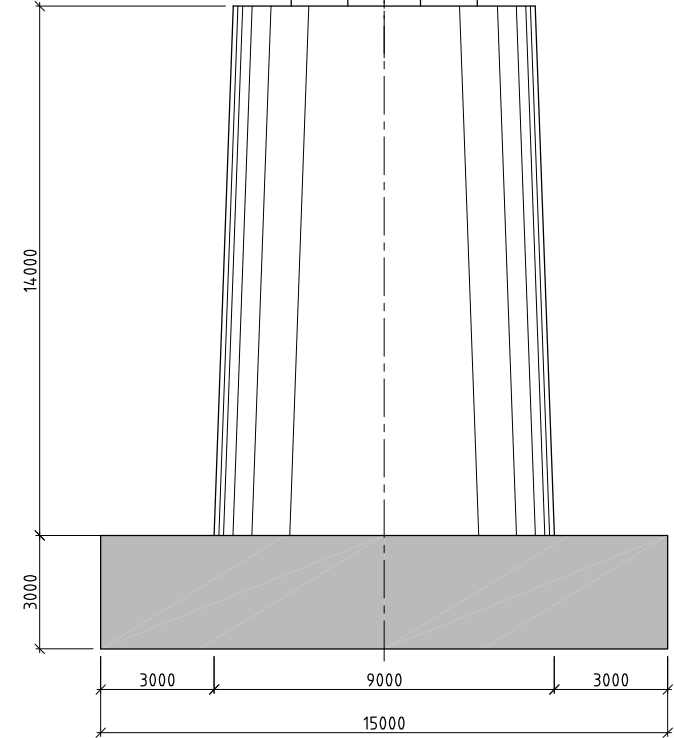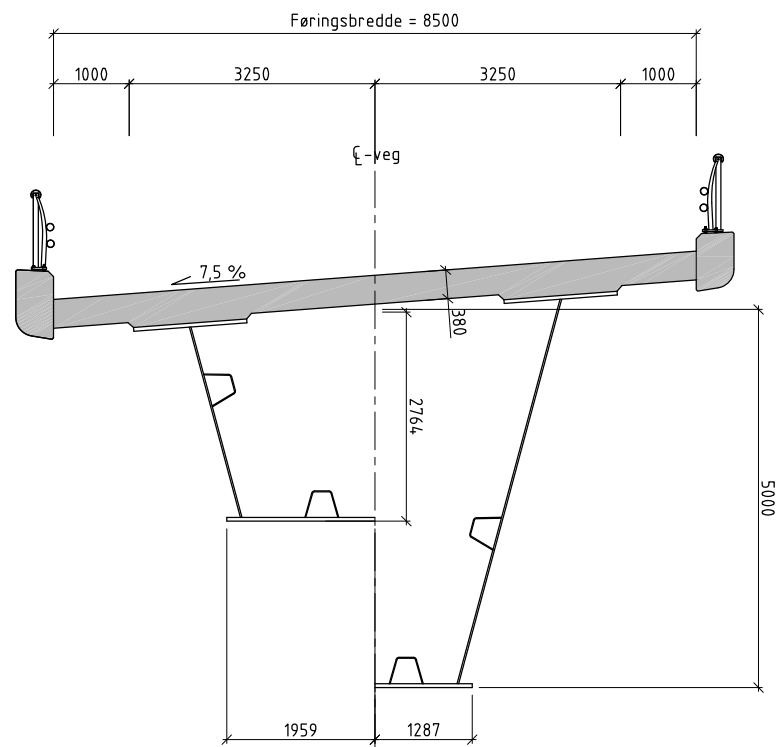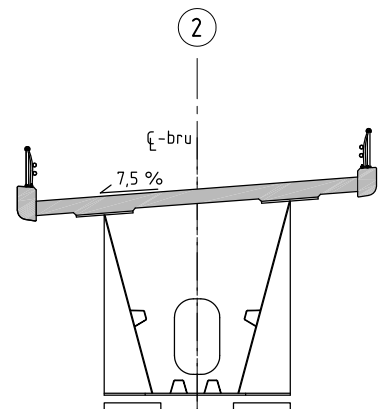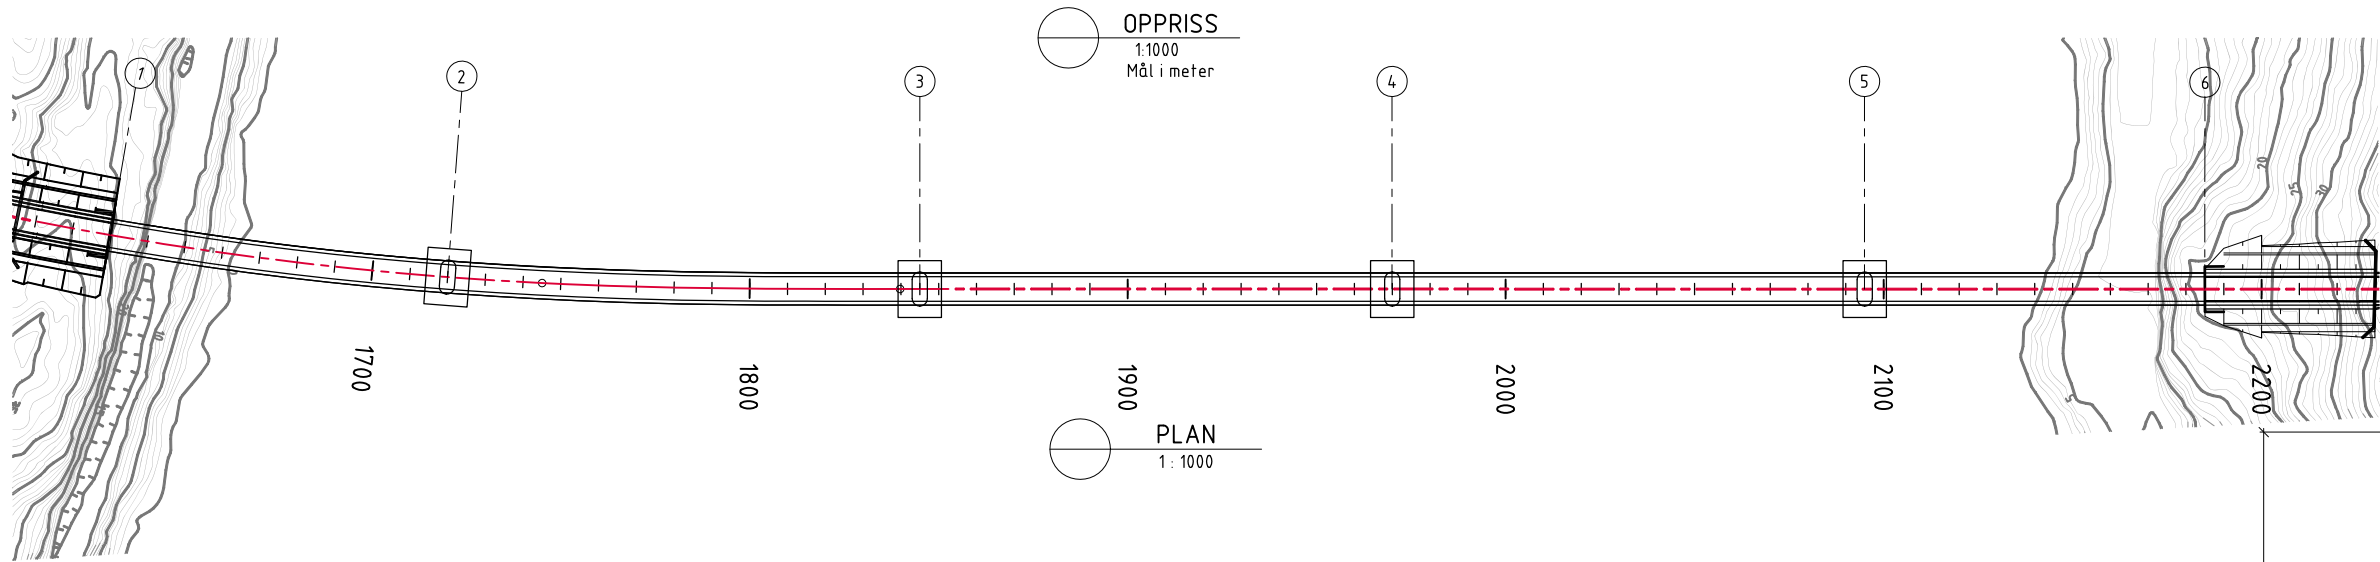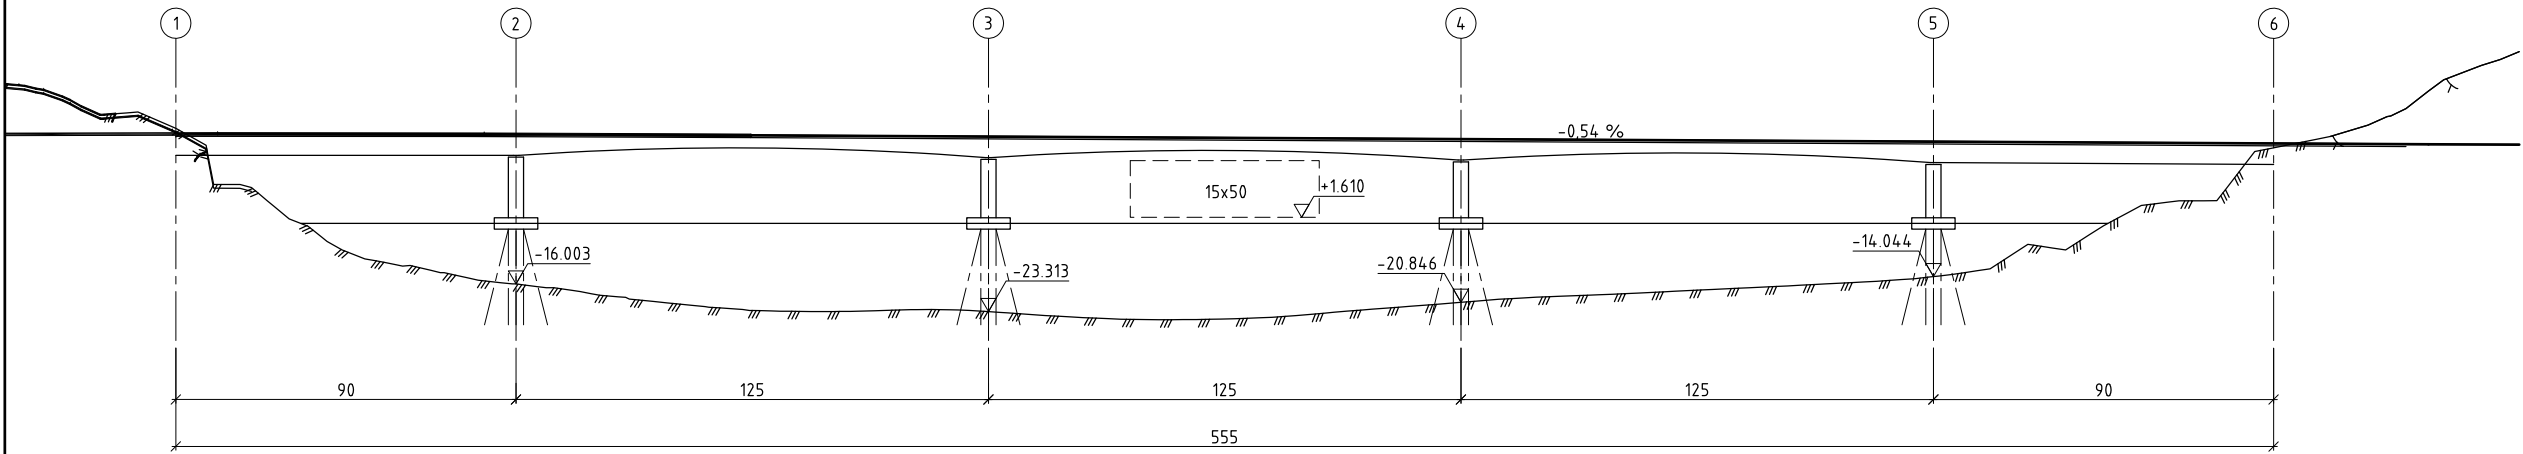


SNITT
1:50


MERKNADER

- Vegklasse H3, ÅDT 1500, fartsgrense 90 km/t
- Prosjekteringsregler: Håndbok N400 Bruprosjektering 2015
- Belegningsklasse A3-4 i henhold til Prosesskode 2
Dimensjonerende belegningsvekt 2,5 kN/m²
- Materialer:
Betong: B45 SV-Standard
Armering: B500NC
Stål: S420 N/NL i henhold til NS-EN 10025-3


Revisjon	Revisjonen gjelder	Utbø	Kontr	Godkjent	Rev. dato
A					
B					
					Tegningsdato: 30.06.2016 Bestiller: Knut Sjørheim Produsert for: Region nord Produsert av: Plan og prosjektering Prosjektnummer: 503598 PROF-nummer: 18EV0006R_0033 Arkivreferanse: Byggesaksnummer: Målestokk A1: Som vist
Utarbeidet av: elispi	Kontrollert av: kribber	Godkjent av: havjoh	Konsulentarkiv:	Tegningsnummer / revisjonsbokstav:	K120

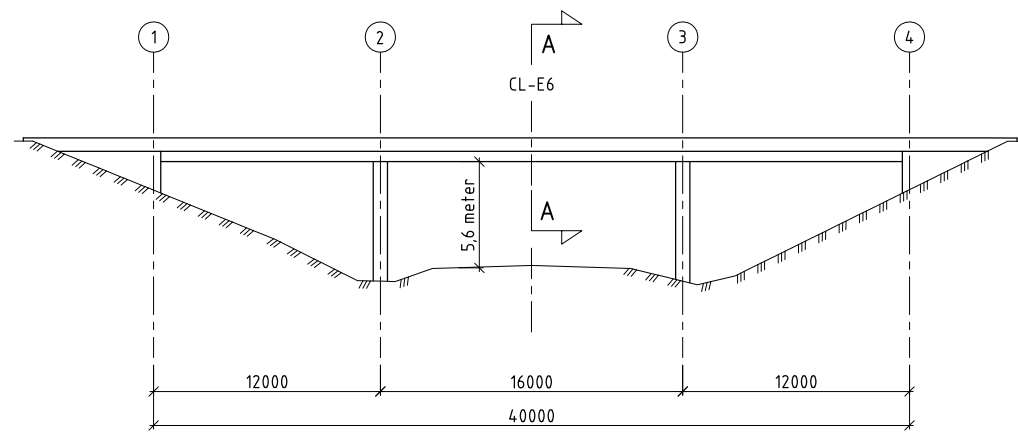

OPPRISS
1:200

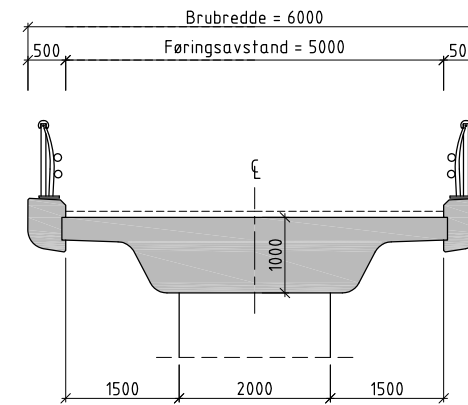


A SNITT
1:50

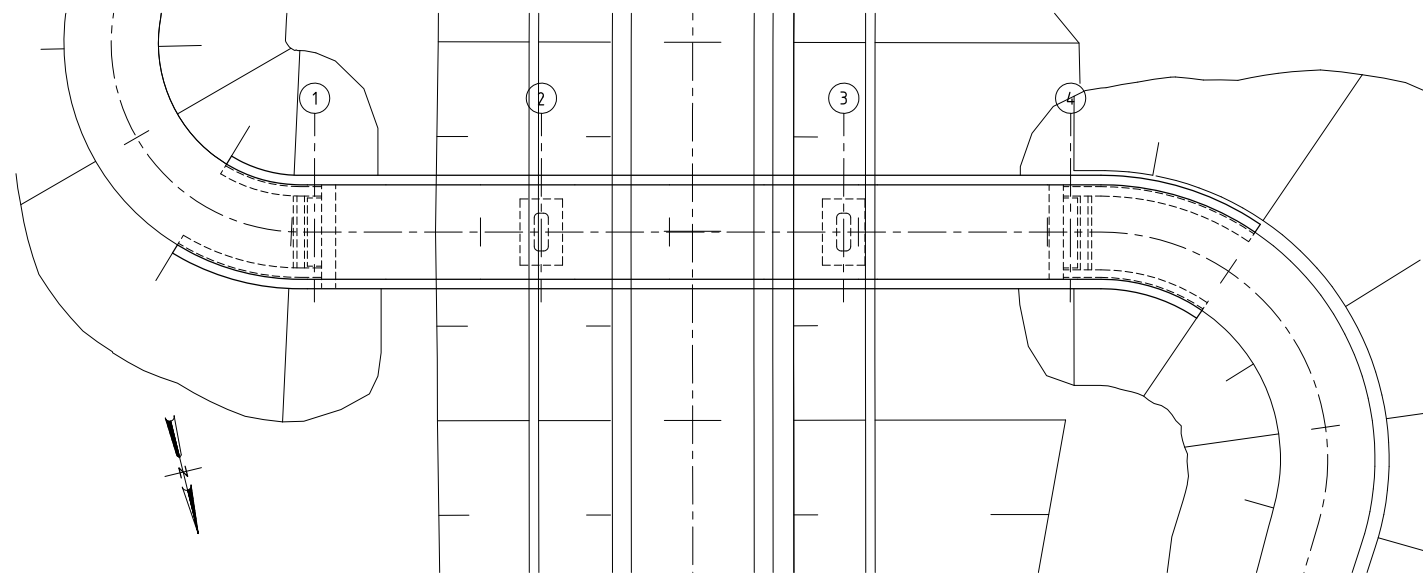


PLAN
1:200


MERKNADER

1. Vegklasse E6: H3, ÅDT 1500, fartsgrense 90 km/t
2. Prosjekteringsregler: Håndbok N4.00 Bruprosjektering 2015
3. Belegningsklasse A3-4 i henhold til Prosesskode 2
Dimensjonerende belegningsvekt 3,5 kN/m²
4. Materialer:
Betong: B45 SV-Standard
Armering: B500NC


Revisjon	Revisjonen gjelder	Utb. av	Kontr.	Godkjent	Rev. dato
A					
B					
		Tegningsdato		30.06.2016	
		Bestiller		Knut Sjørheim	
		Produsert for		Region nord	
		Produsert av		Plan og prosjektering	
		Prosjektnummer		503598	
		PROF-nummer		18EV0006R_0033	
		Arkivreferanse			
		Byggesnummer			
		Målestokk A1		Som vist	
Utarbeidet av	Kontrollert av	Godkjent av	Konsulentarkiv	Tegningsnummer /	
havjoh	bjoris	havjoh		revisjonsboksnavn	K130

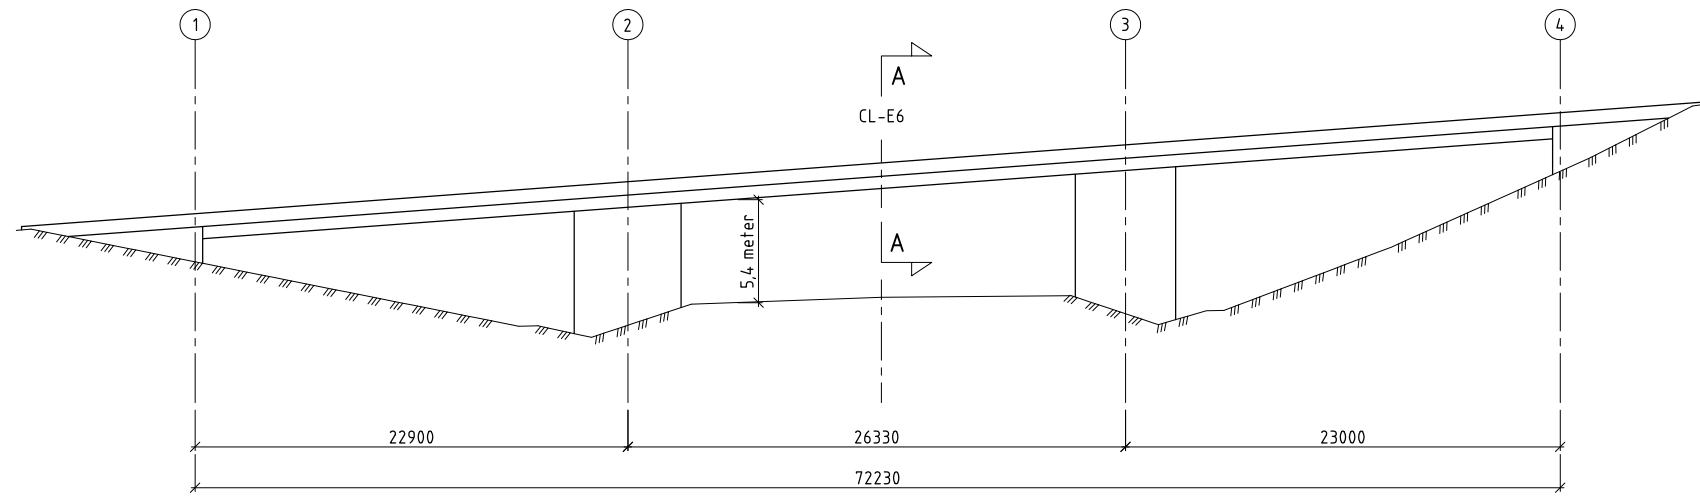

OPPRISS
1:200

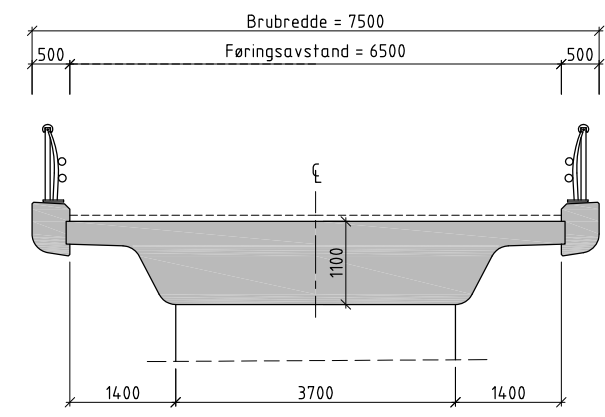


A SNITT
1:50

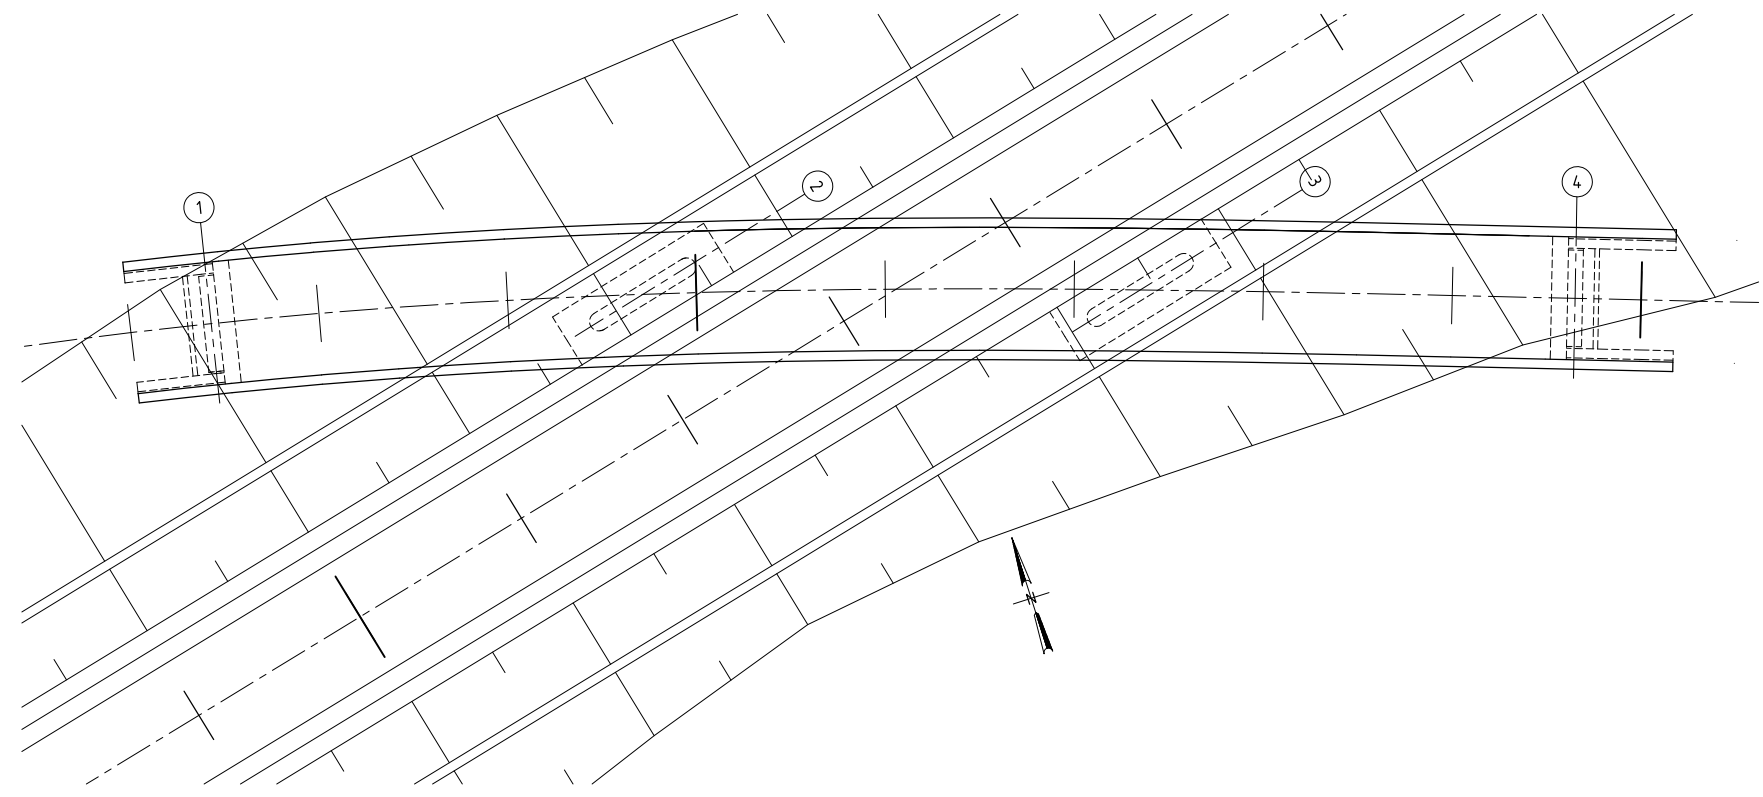







PLAN
1:200

MERKNADER

1. Vegklasse E6: H3, ÅDT 1500, fartsgrense 90 km/t
2. Prosjekteringsregler: Håndbok N400 Bruprosjektering 2015
3. Belegningsklasse A3-4 i henhold til Prosesskode 2
Dimensjonerende belegningsvekt 3,5 kN/m²
4. Materialer:
Betong: B45 SV-Standard
Armering: B500NC

Revisjon	Revisjonen gjelder	Utlarb	Kontr	Godkjent	Rev date
A					
B					
		Tegningsdato		30.06.2016	
		Bestiller		Knut Sjurshem	
		Produsert for		Region nord	
E6 Megården-Mørsvikbotn		Produsert av		Plan og prosjektering	
		Prosjektnummer		503598	
		PROF-nummer		18EV0006R_0033	
		Arkivreferanse			
		Byggesaksnummer			
		Målestokk A1		Som vist	
Utlarbeidet av	Kontrollert av	Godkjent av	Konsulentarkiv	Tegningsnummer / revisjonsbokstav	
havjoh	bjoris	havjoh		K140	


Akse	1	2		3	4
Profilnummer	26725	26760	27140	27140	27160
Planumskote	44.29	44.83	47.78	44.83	44.52
Vertikalkurvatur	s=1,5%		R=24.500	s=1,5%	
Horisontalkurvatur			R=∞		

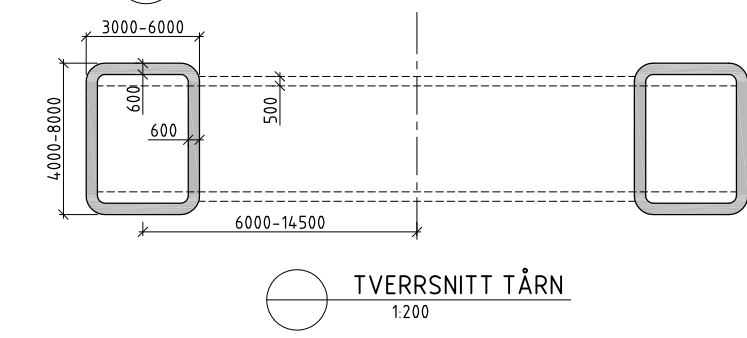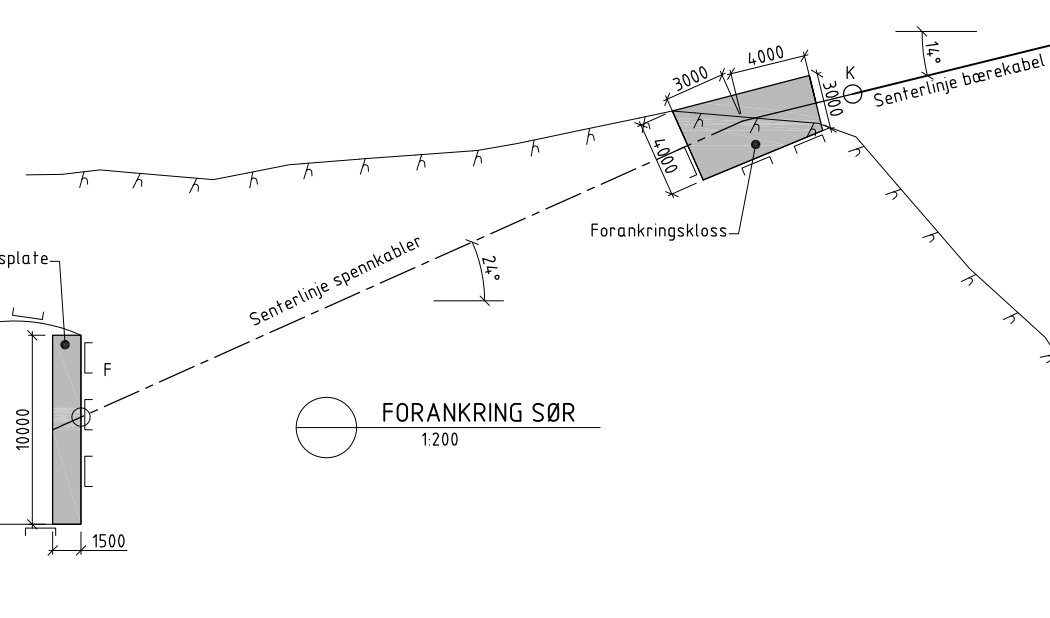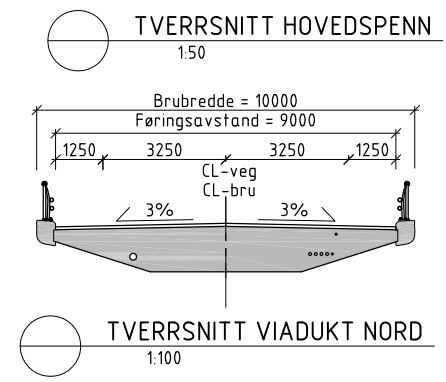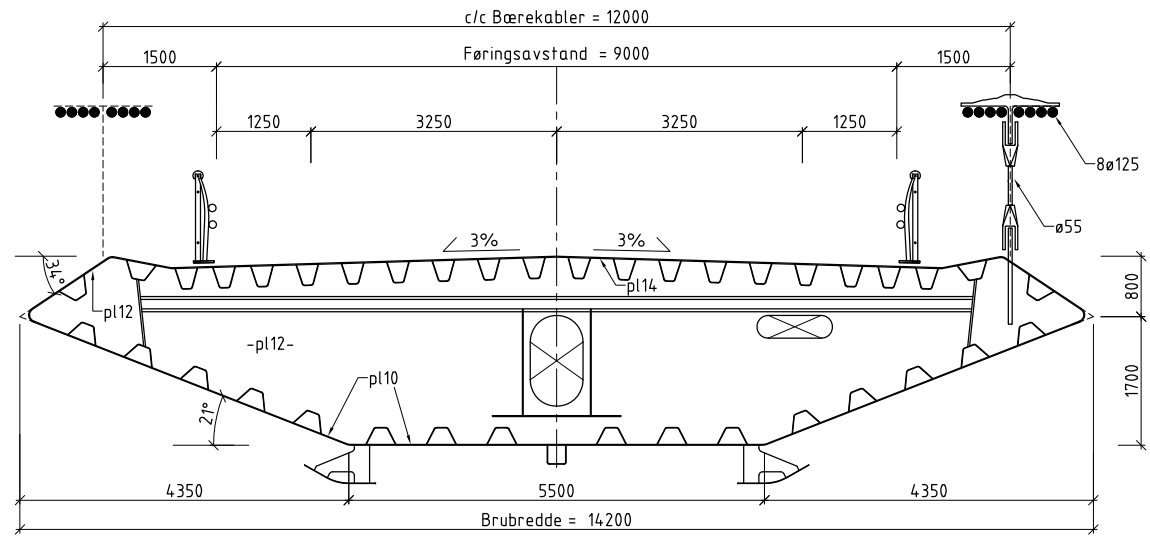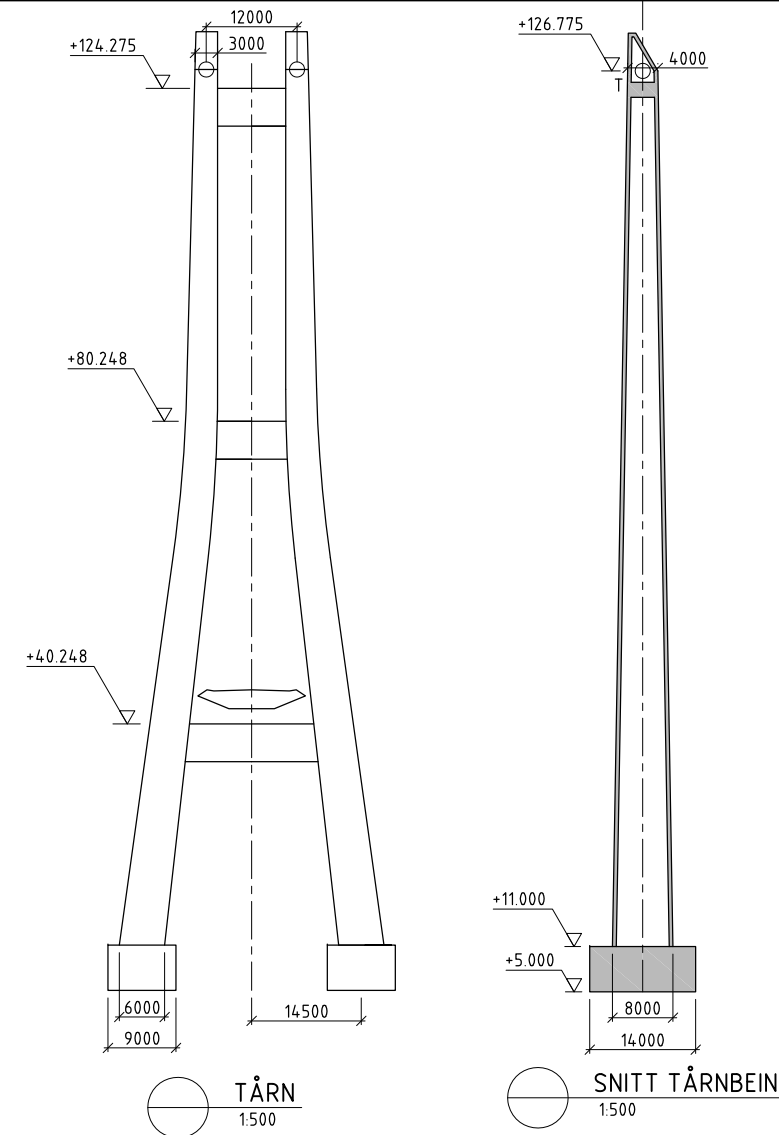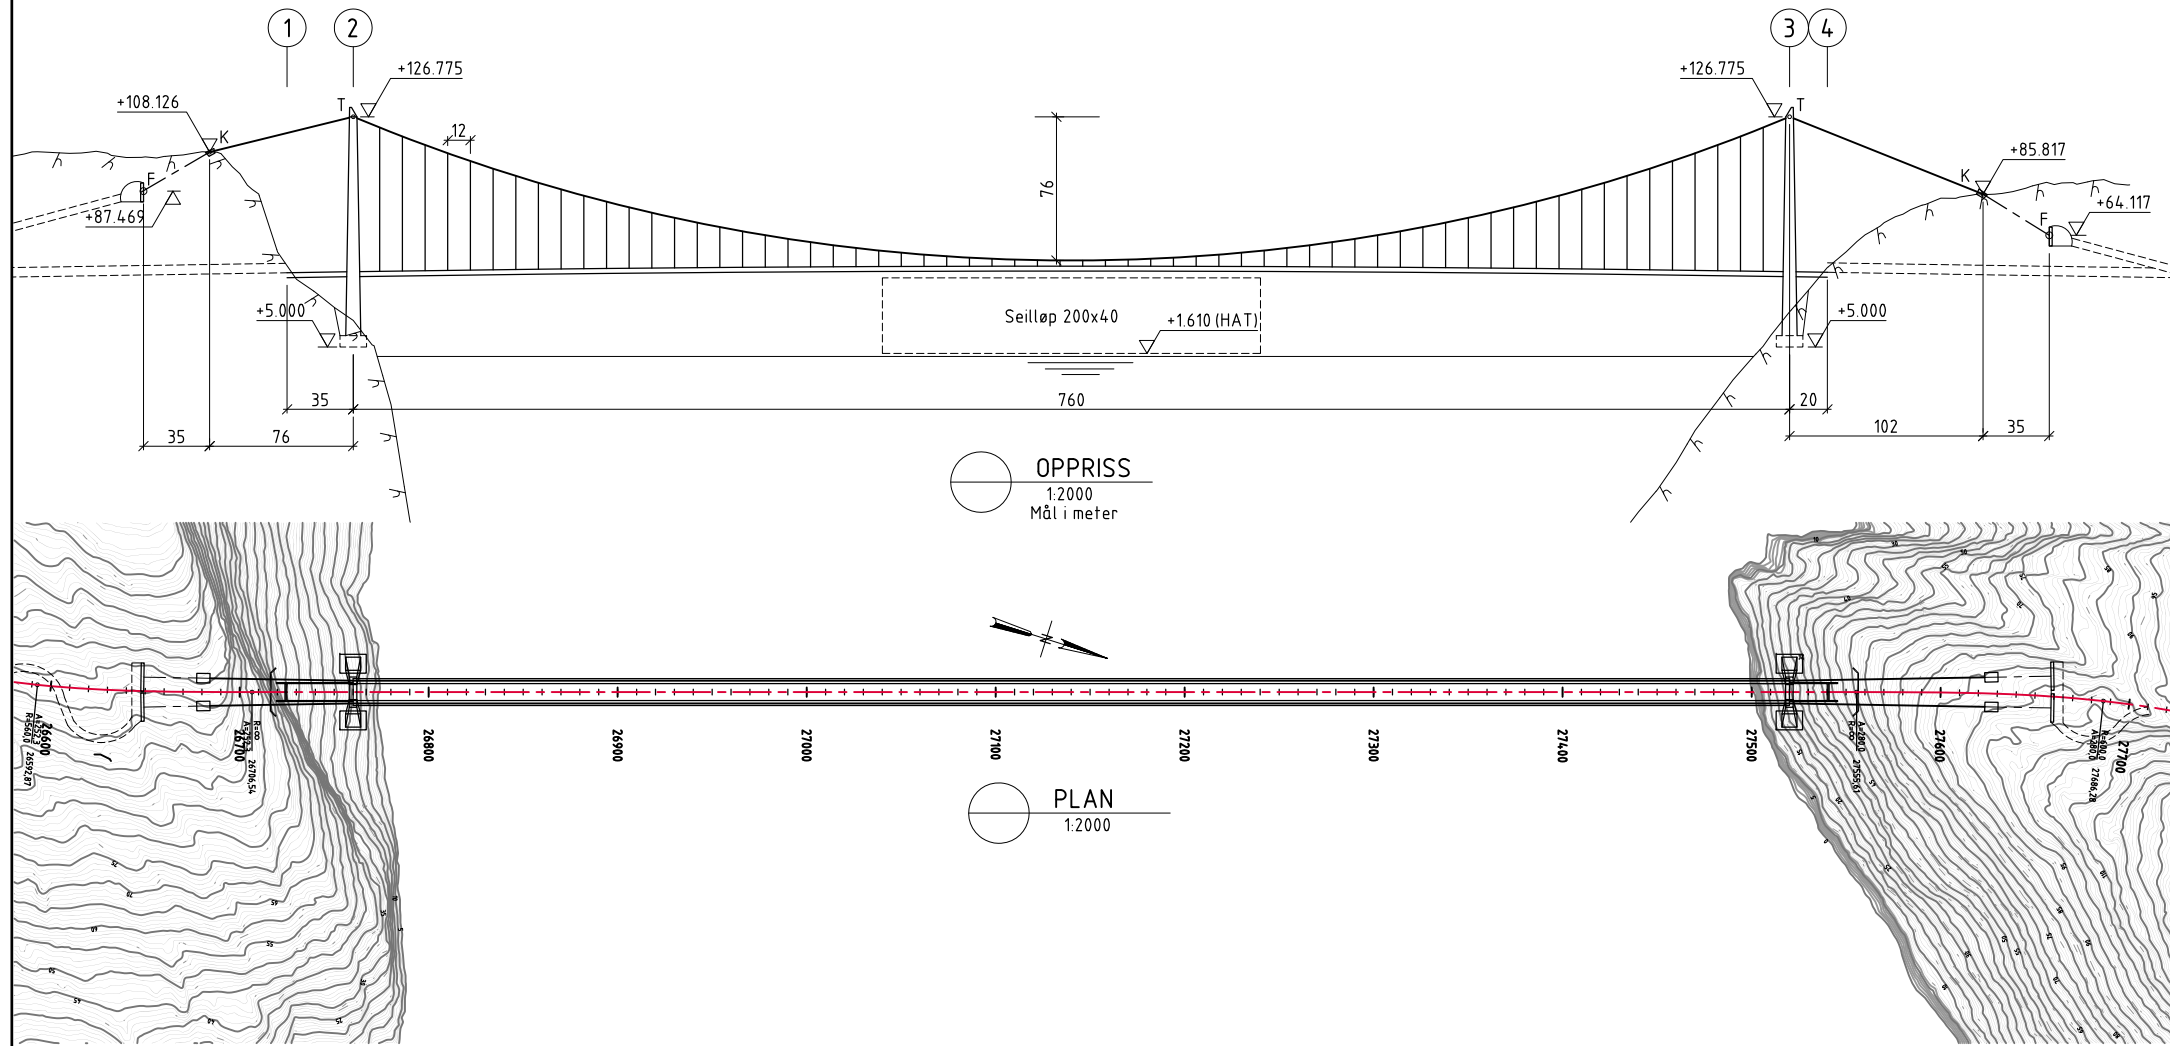


- MERKNADER**
- Vegklasse H3, ÅDT 1500, fartsgrense 90 km/t
 - Prosjekteringsregler: Håndbok N400 Bruprosjektering 2015
 - Belegningsklasse A3-4 i henhold til Prosesskode 2
Dimensjonerende belegningsvekt 2,0 kN/m²
 - Materialer:
Betong: B45 SV-Standard
Armering: B500NC
Stål: S355N i avstivningsbærere, smidd stål i øvre hengestangs feste
Hengestenger: 122 stk ø55 spiralslåtte lukkede kabler, L=5000 m
Bærekabler: 2x8 ø125 spiralslåtte lukkede kabler, L per stykk = 960 m

Revisjon	Revisjonen gjelder	Utb. nr.	Kontr.	Godkjent	Rev. dato
A					
B					
Sivert's vegvesen		Tegningsdato	30.06.2016		
		Bestiller	Knut Sjurshelm		
		Produsert for	Region nord		
		Produsert av	Plan og prosjektering		
		Prosjektnummer	503598		
		PROF-nummer	18EV0006R_0033		
		Arkivreferanse			
		Byggesaksnummer			
		Målestokk A1	Som vist		
Utarbeidet av	Kontrollert av	Godkjent av	Konsulentarkiv	Tegningsnummer / revisjonsbokstav	
krjber	bjoris	havjoh		K150	


Akse	1	2	3	4	5	6
Profilnummer	28829.0	29853.0	28883.0	28913.0	28943.0	28967.0
Høydekote	70.56	71.32	72.35	73.44	74.53	75.40
Vertikalkurvatur	R = 10000		S = 3.64 %			
Horisontalkurvatur	R = 940.0			A = 300.0		

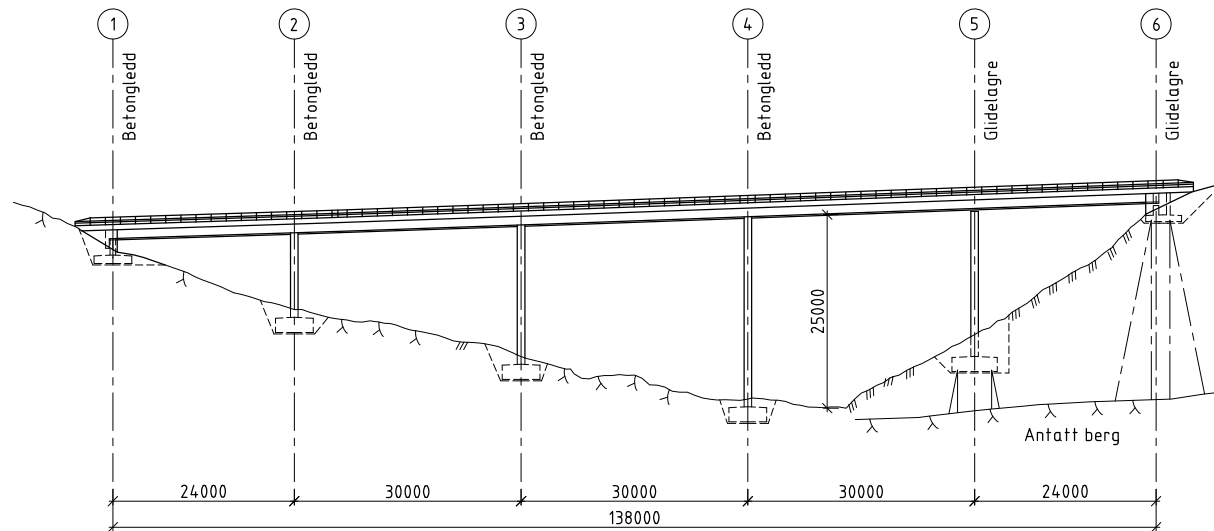

OPPRISS
1:500

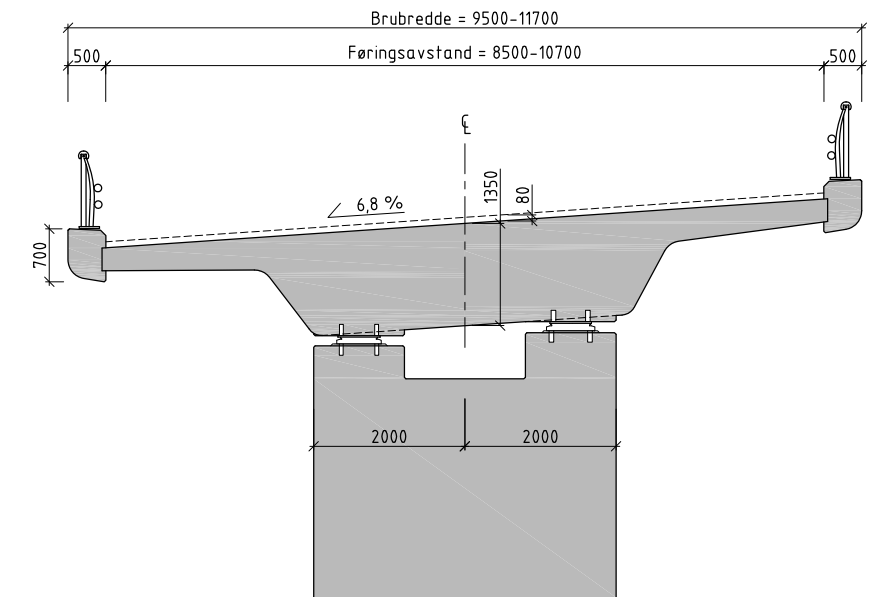

A SNITT
1:50

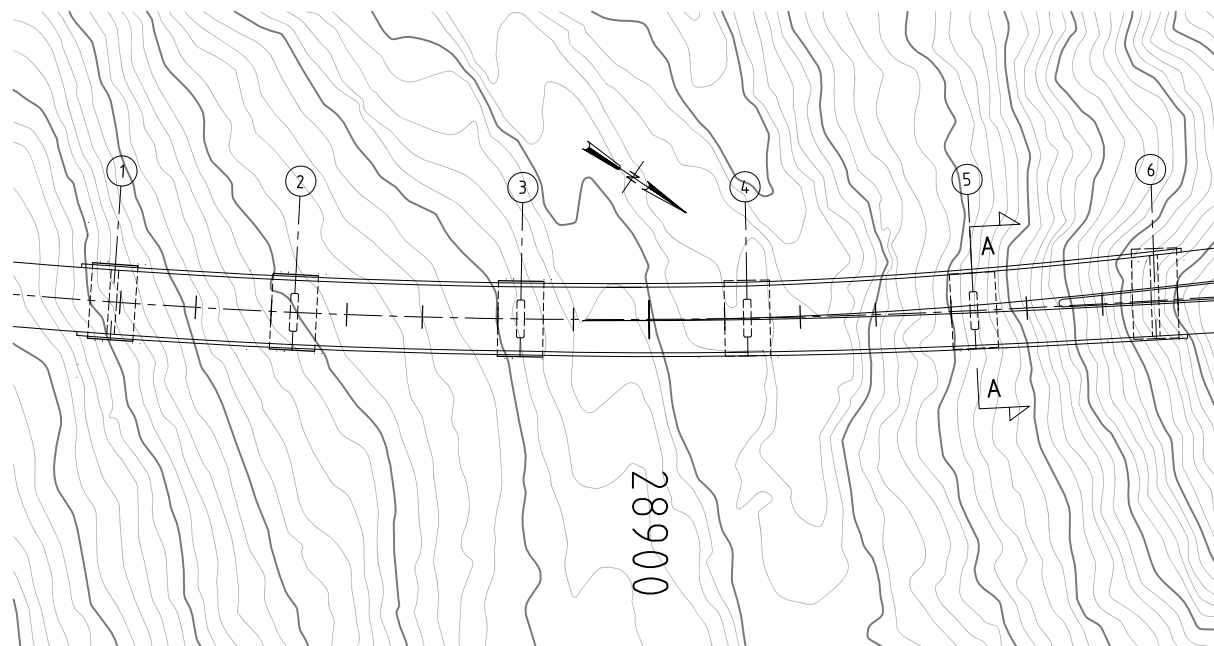


PLAN
1:500

MERKNADER


- Vegklasse H3, ÅDT 1500, fartsgrense 90 km/t
- Prosjekteringsregler: Håndbok N400 Bruprosjektering 2015
- Belegningsklasse A3-4 i henhold til Prosesskode 2
Dimensjonerende belegningsvekt 3,5 kN/m²
- Materialer:
Betong: B45 SV-Standard
Armering: B500NC

Revisjon	Revisjonen gjelder	Utarb.	Kontr.	Godkjent	Rev. dato
A					
B					
		Tegningsdato	30.06.2016		
		Bestiller	Knut Sjørheim		
		Produsert for	Region nord		
E6 Megården-Mørsvikbotn		Produsert av	Plan og prosjektering		
		Prosjektnummer	503598		
		PROF-nummer	18EV0006R_0033		
		Arkivreferanse			
		Byggesaksnummer			
		Målestokk	A1		
		Målestokk	Som vist		
Utarbeidet av	Kontrollert av	Godkjent av	Konsulentarkiv	Tegningsnummer / revisjonsbokstav	K160
havjoh	kriber	havjoh			


Akse	1	2
Profilnummer	41326.0	41336.5
Høydekote	130.965	130.919
Vertikalkurvatur	R = 8000	R = 8000
Horisontalkurvatur	R = ∞	R = ∞

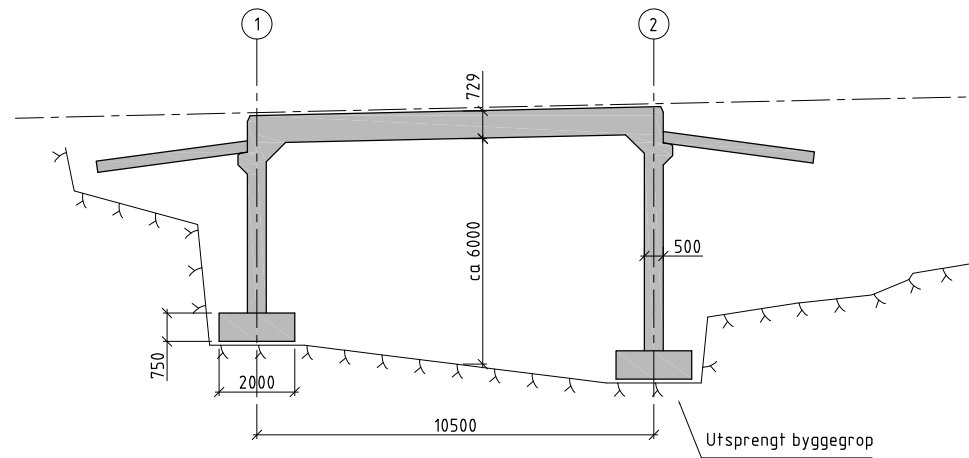

A SNITT
1:100

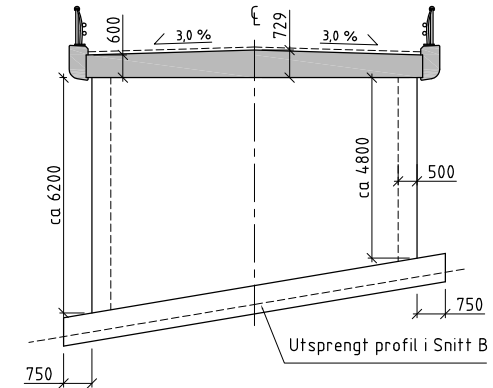


B SNITT
1:100

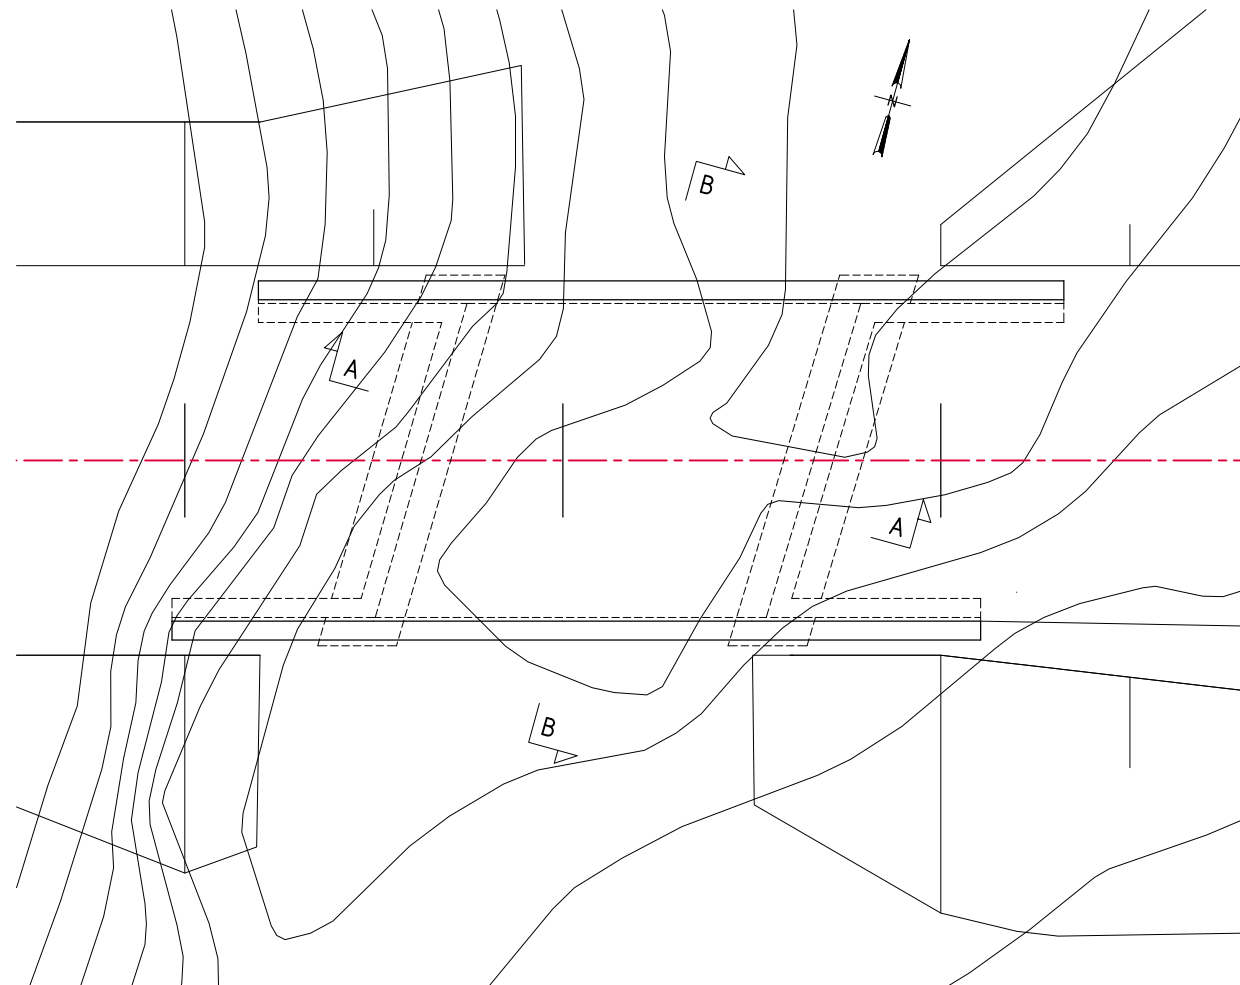


PLAN
1:100

MERKNADER


- Vegklasse H3, ÅDT 1500, fartsgrense 90 km/t
- Prosjekteringsregler: Håndbok N4.00 Bruprosjektering 2015
- Belegningsklasse A3-4 i henhold til Prosesskode 2
Dimensjonerende belegningsvekt 3,5 kN/m²
- Materialer:
Betong: B45 SV-Standard
Armering: B500NC

Revisjon	Revisjonen gjelder	Utb. av	Kontr.	Godkjent	Rev. dato
A					
B					
 Statens vegvesen		Tegningsdato	30.06.2016		
		Bestiller	Knut Sjurshelm		
		Produsert for	Region nord		
		Produsert av	Plan og prosjektering		
		Prosjektnummer	503598		
		PROF-nummer	18EV0006R_0033		
		Arkivreferanse			
		Byggesaksnummer			
		Målestokk A1	Som vist		
Utarbeidet av	Kontrollert av	Godkjent av	Konsulentarkiv	Tegningsnummer / revisjonsboksnavn	K170
havjoh	kriber	havjoh			


Akse	1	2	3	4	5	6	7
Profilnummer	43884.0	43902.0	43925.0	43948.0	43971.0	43994.0	44012.0
Høydekote	56.17	55.79	55.27	54.75	54.22	53.64	53.17
Vertikalkurvatur	S = -2.25 %			R = 16000			
Horisontalkurvatur	R = ∞			A = 275			

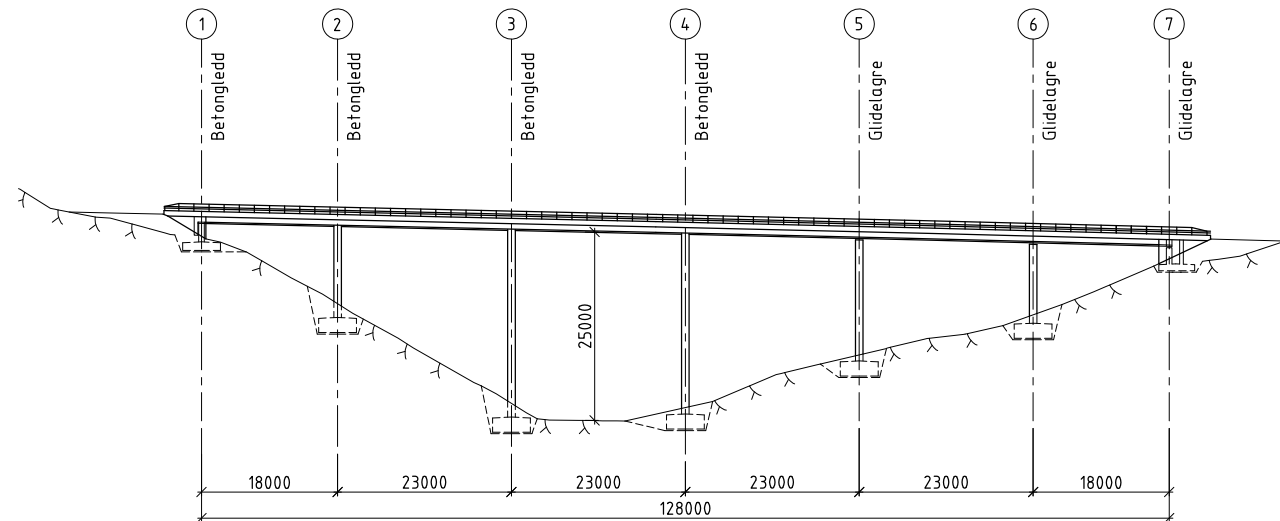

OPPRISS
1:500

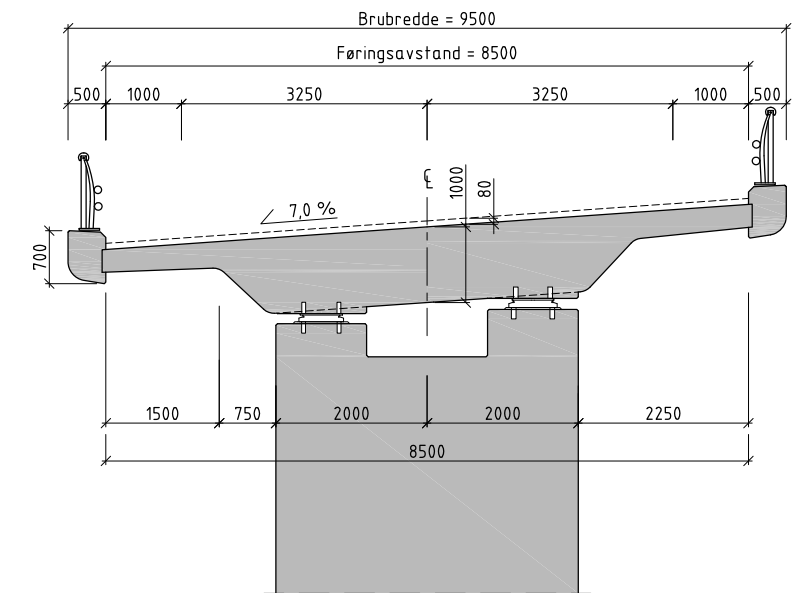


A SNITT
1:50

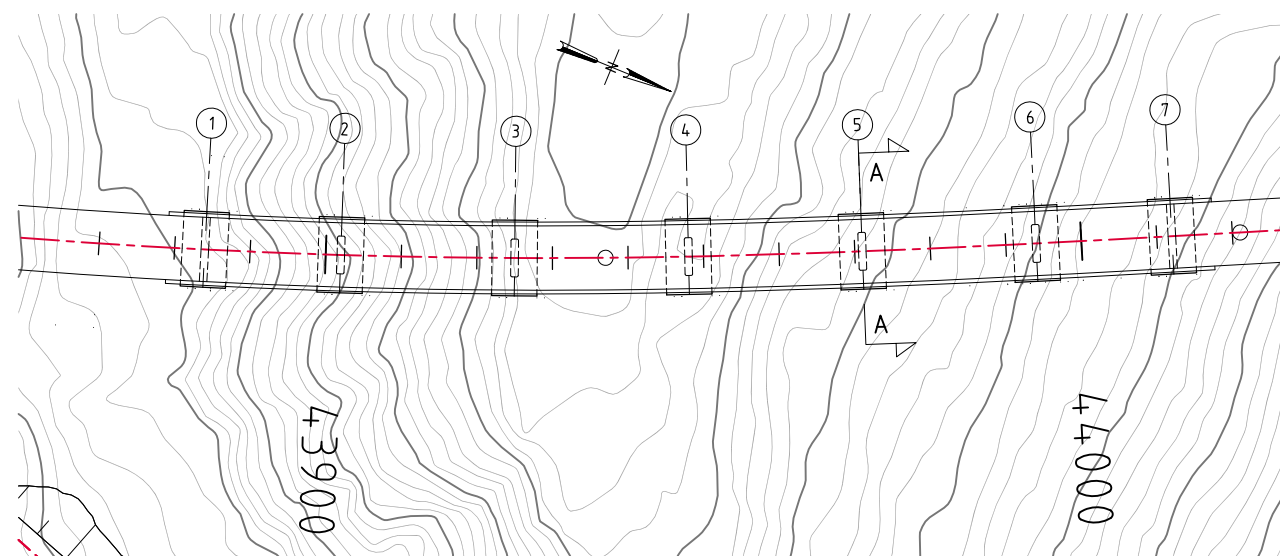


PLAN
1:500


MERKNADER

- Vegklasse H3, ÅDT 1500, fartsgrense 90 km/t
- Prosjekteringsregler: Håndbok N4.00 Bruprosjektering 2015
- Belegningsklasse A3-4 i henhold til Prosesskode 2
Dimensjonerende belegningsvekt 3,5 kN/m²
- Materialer:
Betong: B45 SV-Standard
Armering: B500NC


Revisjon	Revisjonen gjelder	Utb. av	Kontr.	Godkjent	Rev. dato
A					
B					
 Sildhøp		Tegningsdato		30.06.2016	
		Bestiller		Knut Sjørheim	
		Produsert for		Region nord	
		Produsert av		Plan og prosjektering	
		Prosjektnummer		503598	
		PROF-nummer		18EV0006R_0033	
		Arkivreferanse			
		Byggesaksnummer			
		Målestokk A1		Som vist	
Utarbeidet av	Kontrollert av	Godkjent av	Konsulentarkiv	Tegningsnummer /	
havjoh	kriber	havjoh		revisjonsboksnavn	K180

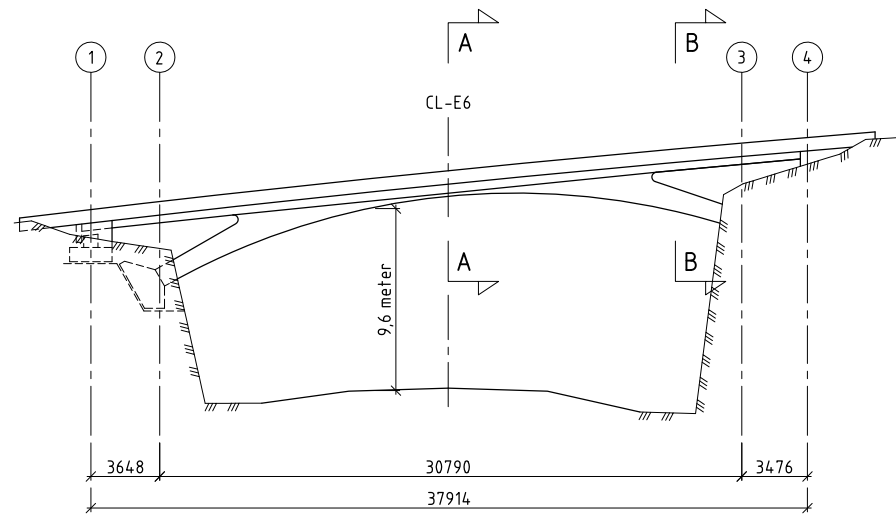


OPPRISS
1:200

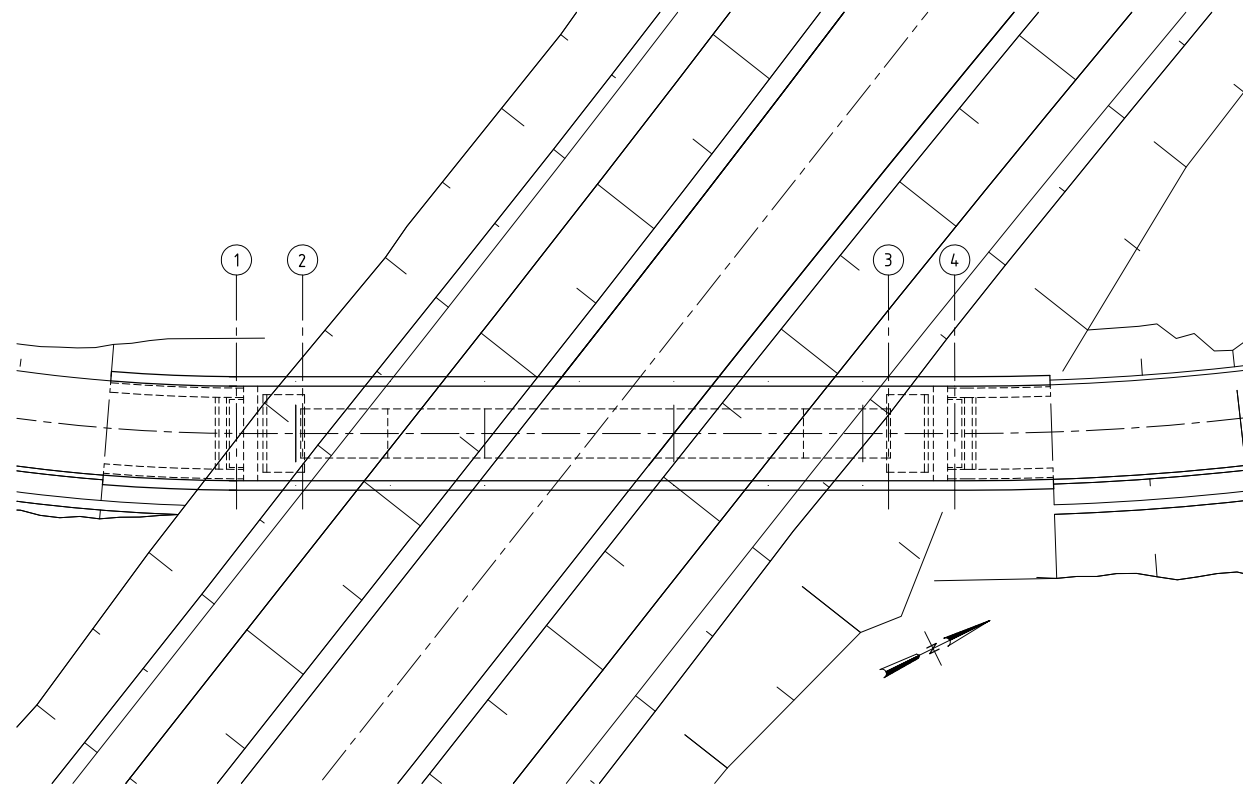

PLAN
1:200

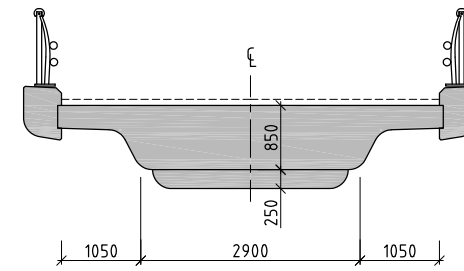


A SNITT
1:50

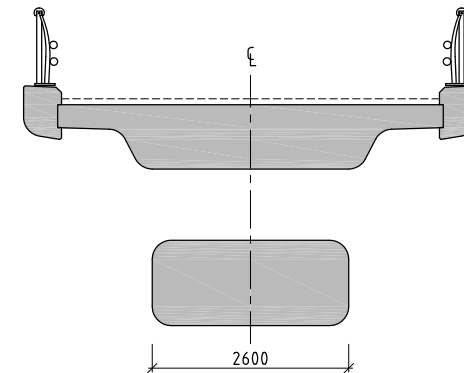






B SNITT
1:50

MERKNADER

1. Vegklasse E6: H3, ÅDT 1500, fartsgrense 90 km/t
2. Prosjekteringsregler: Håndbok N4.00 Bruprosjektering 2015
3. Belegningsklasse A3-4 i henhold til Prosesskode 2
Dimensjonerende belegningsvekt 3,5 kN/m²
4. Materialer:
Betong: B45 SV-Standard
Armering: B500NC


Revisjon	Revisjonen gjelder	Utb. av	Kontr.	Godkjent	Rev. dato
A					
B					
		Tegningsdato		30.06.2016	
		Bestiller		Knut Sjørshelm	
		Produsert for		Region nord	
		Produsert av		Plan og prosjektering	
		Prosjektnummer		503598	
		PROF-nummer		18EV00006R_0033	
		Arkivreferanse			
		Byggesaksnummer			
		Målestokk A1		Som vist	
Utarbeidet av	Kontrollert av	Godkjent av	Konsulentarkiv	Tegningsnummer / revisjonsbokstav	K190
havjoh	bjoris	havjoh			

Akse	1	2	3
Profilnummer	m	n	n + 20,3
Høydekote	o	p	q
Vertikalkurvatur	R = ∞		
Horisontalkurvatur	R = ∞		

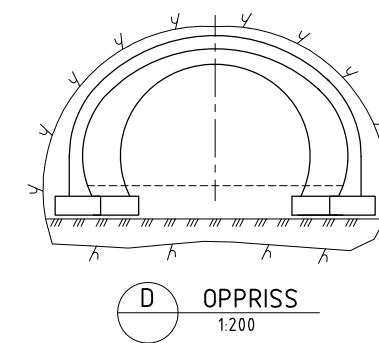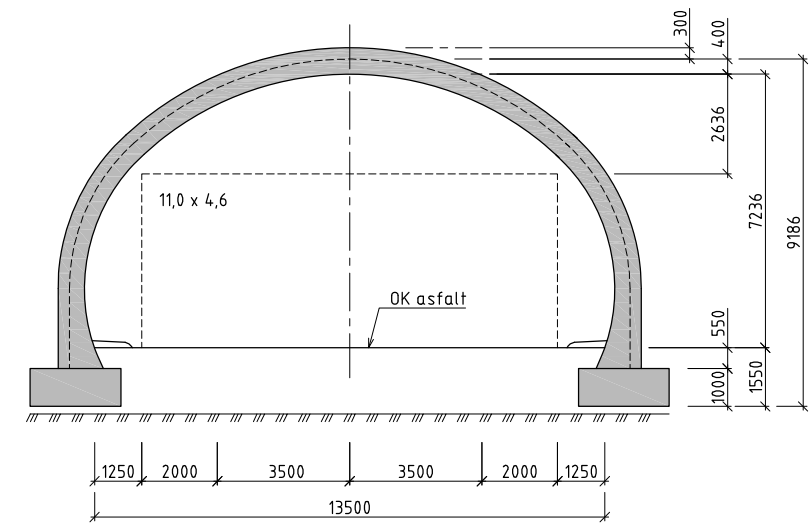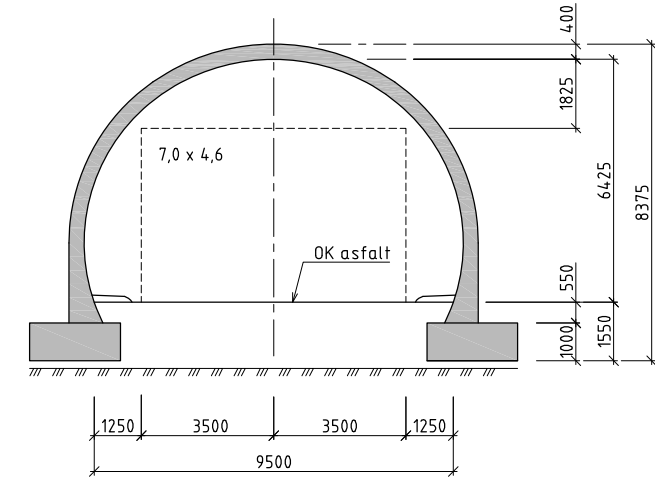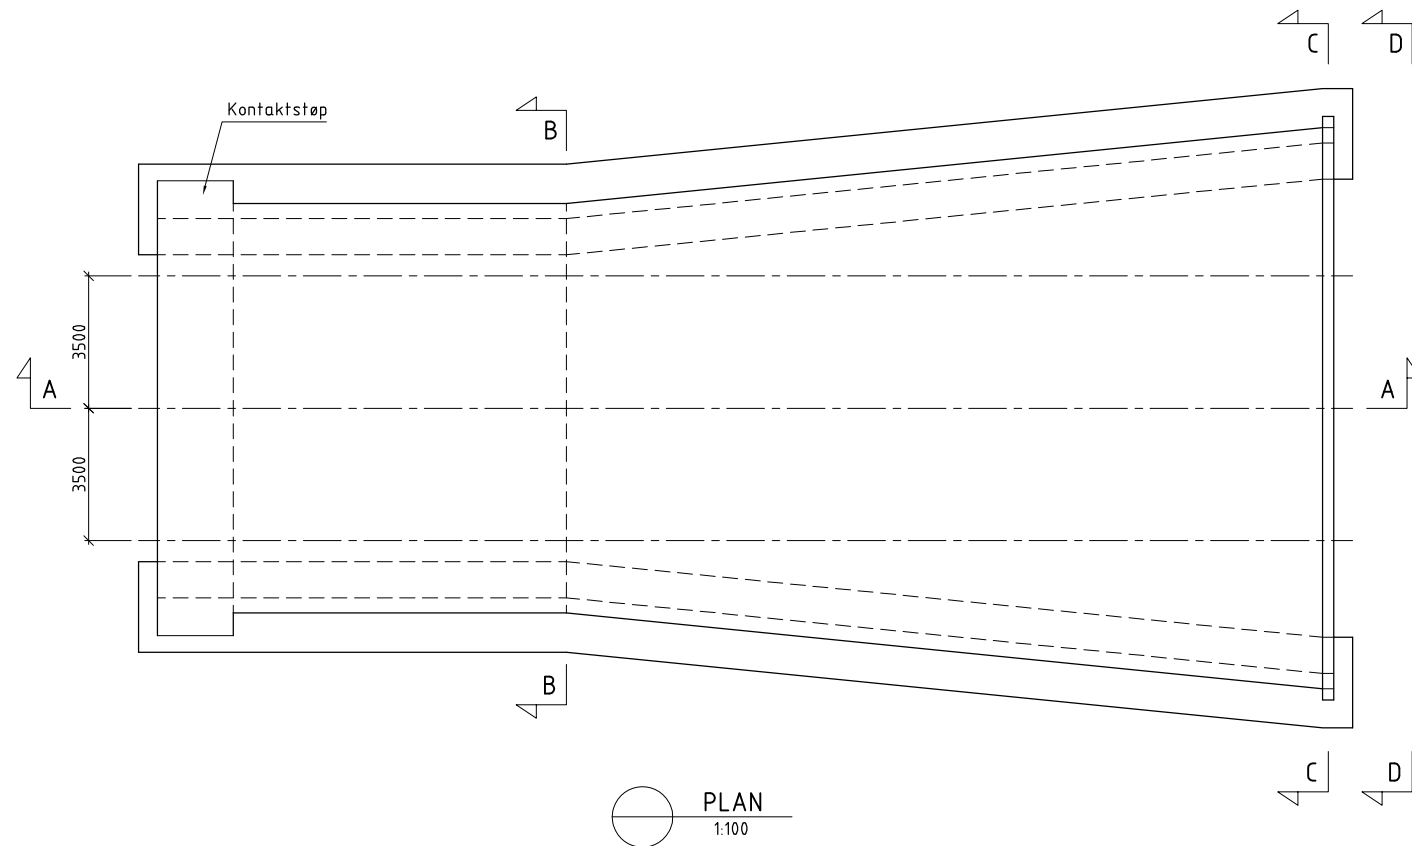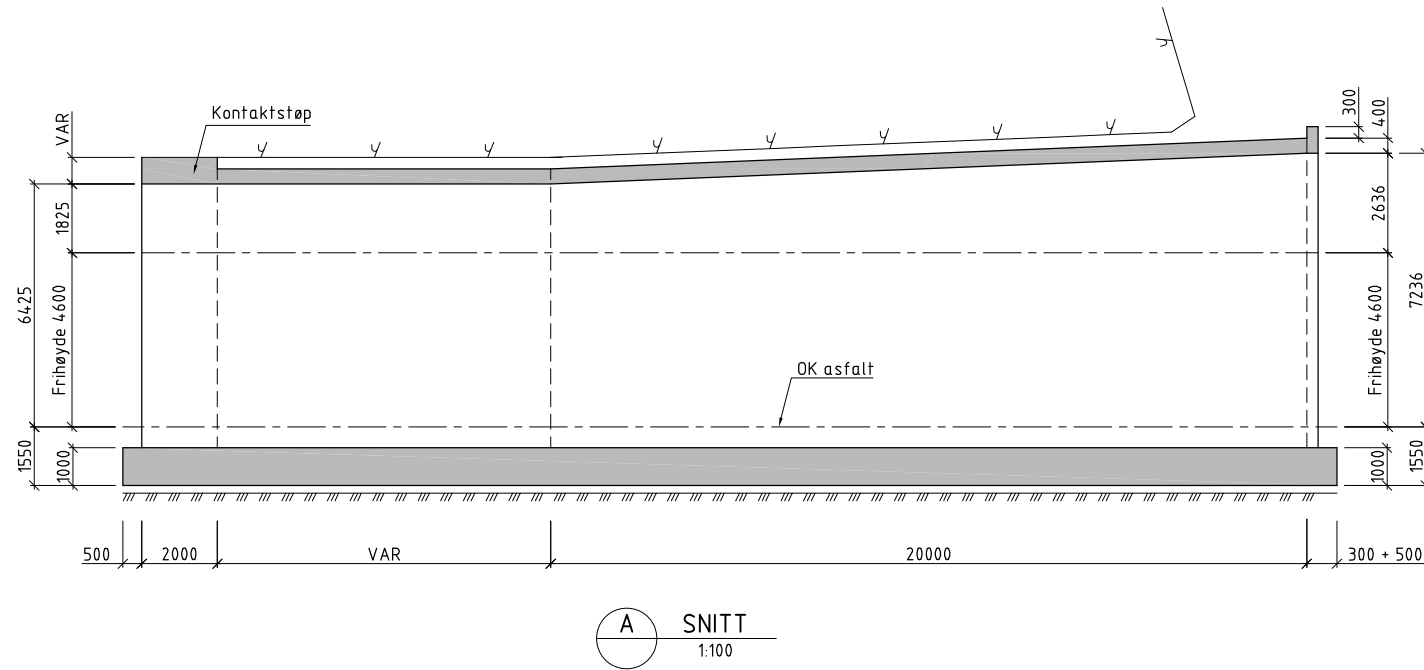

MERKNADER

- Vegklasse H3, ÅDT 1500, fartsgrense 90 km/t
- Prosjekteringsregler: Håndbok N400 Bruprosjektering 2015
- Belegningsklasse A3-4 i henhold til Prosesskode 2
- Materialer:
Betong: B45 SV-Standard
Armering: B500NC

Revisjon	Revisjonen gjelder	Utlarb	Kontr	Gedjent	Rev. dato
A					
B					
 Statens vegvesen		Tegningsdato	30.06.2016		
		Bestiller	Knut Sjurheim		
		Produsert for	Region nord		
		Produsert av	Plan og prosjektering		
		Prosjektnummer	503598		
		PROF-nummer	18EV0006R_0033		
		Arkivreferanse			
		Byggesnummer			
		Målestokk	A1		
			Som vist		
Utlarbedet av	Kontrollert av	Gedjent av	Konsulentarkiv	Tegningsnummer / revisjonsbokstav	K200
havjoh	kriber	havjoh			