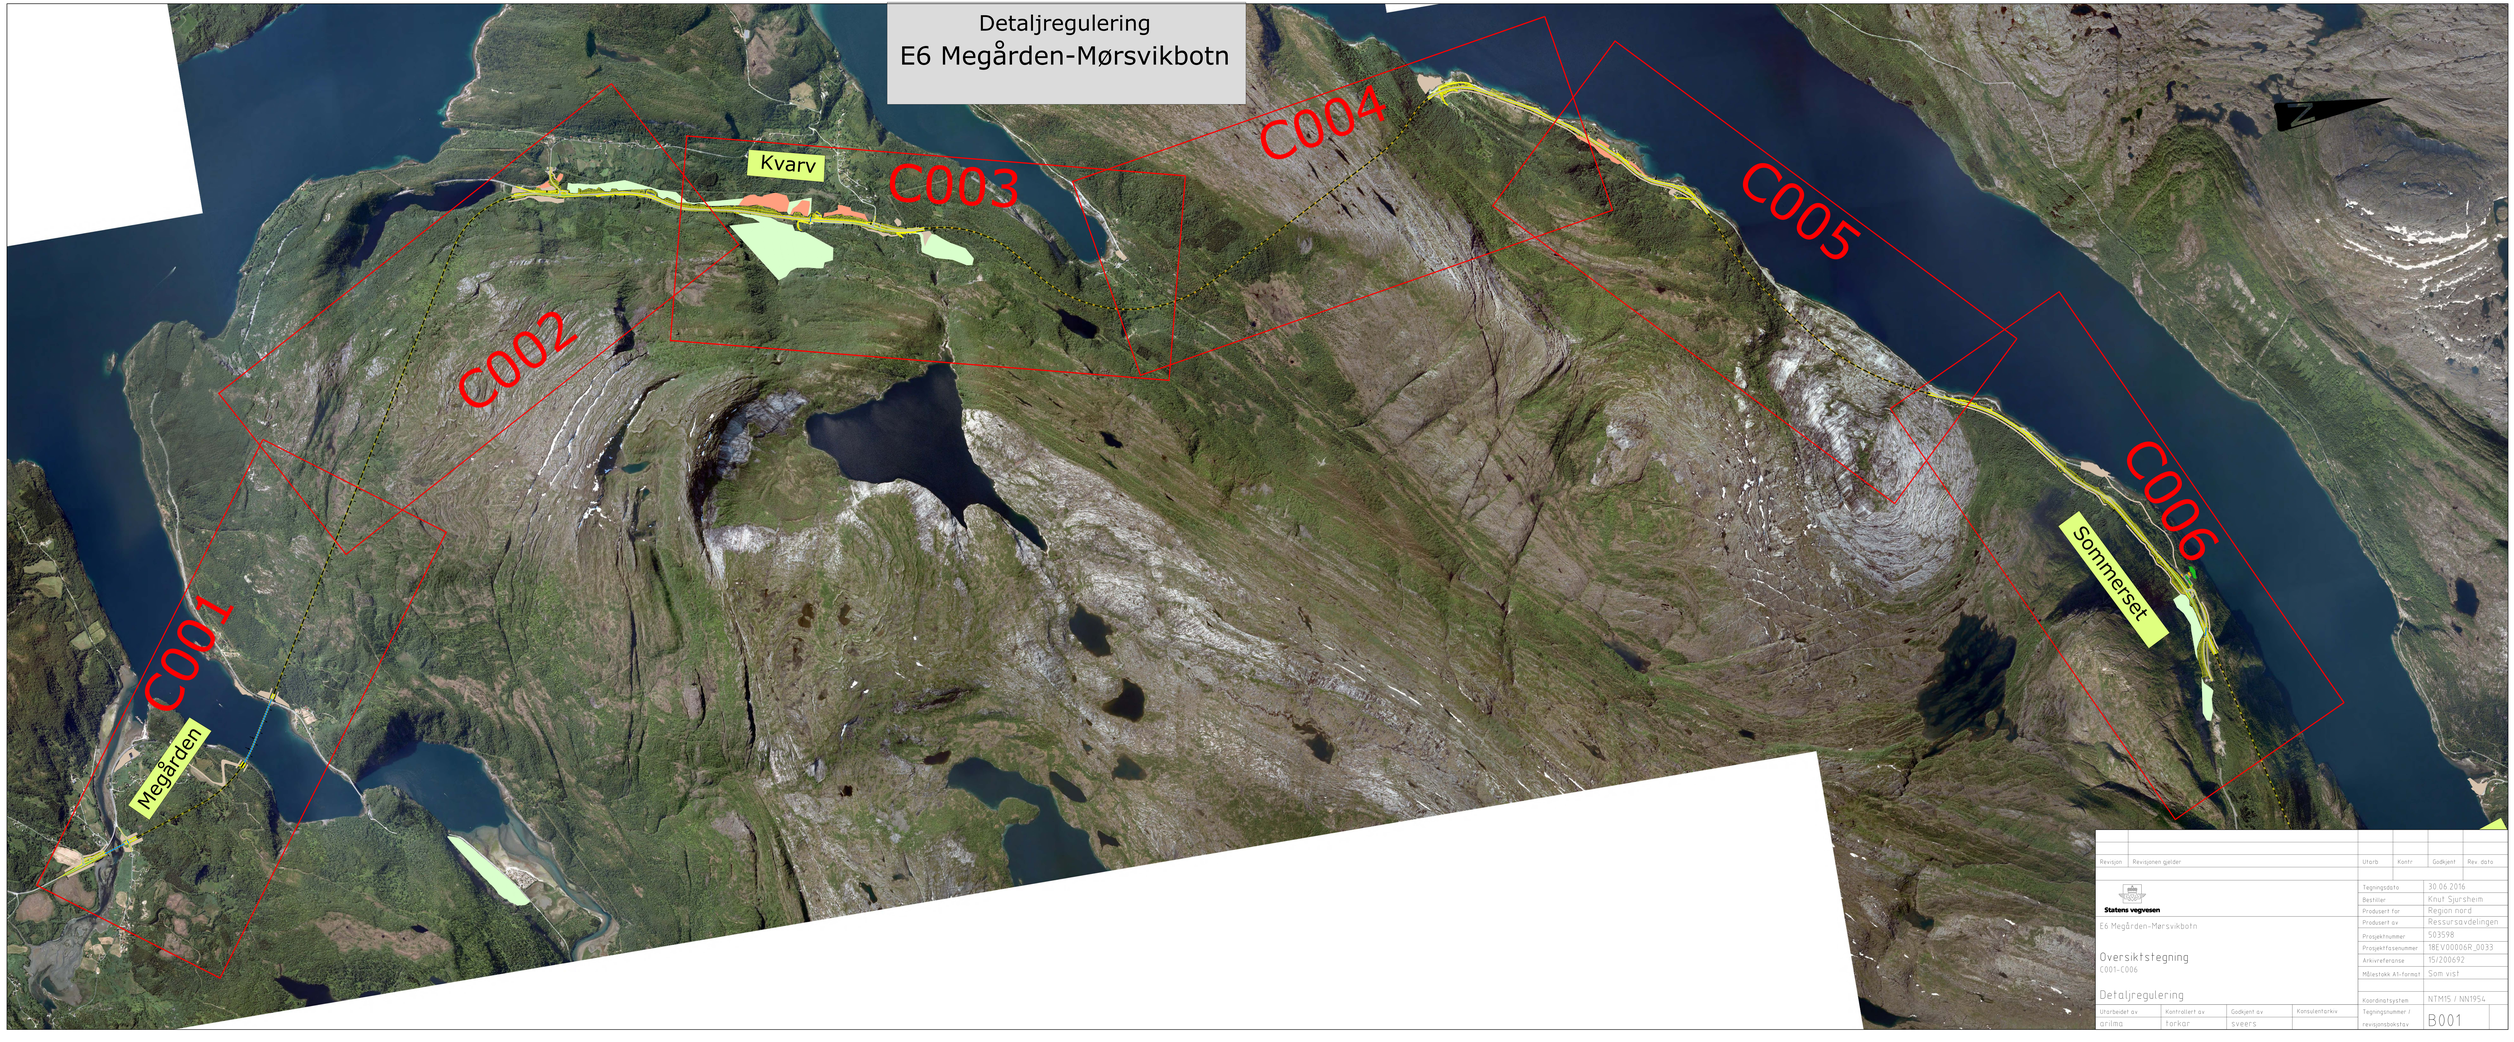

Revisjon	Revisjonen gjelder	Utarb.	Kontr.	Godkjent	Rev. dato

Statens vegvesen

E6 Megården-Mørsvikbotn

Oversiktstegning

C001-C006

Detaljregulering

Tegningsdato	30.06.2016
Bestiller	Knut Sjursheim
Produsert for	Region nord
Produsert av	Ressursavdelingen
Prosjektnummer	503598
Prosjektfasenummer	18EV00006R_0033
Arkivreferanse	15/200692
Målestokk A1-format	Som vist
Koordinatsystem	NTM15 / NN1954

Utarbeidet av	Kontrollert av	Godkjent av	Konsulentarkiv
arilma	tarkar	sveers	

Tegningsnummer / revisjonsbokstav: B001