HOR.KURV.: R=1300,001 | A=286,039 | A=263,117 | R=-999,999 | A=263,117 | R=∞ | A=230 | R=600,001 | A=230 | A=230 | R=-575

BREDDEUTV.: 0,00m | 5,00m | 0,00m | 5,00m | 0,00m

TVERRFALL (—— H.kj.b.k. / - - - V.kj.b.k.): 5,1% | 5,1% | 0,0% | 6,5% | 6,5% | 3,0% | 3,0% | 3,0% | 3,0% | 8,0% | 8,0% | 0,0% | 8,0% | 8,0%

PROFIL H.	71,07	71,16	71,30	71,49	71,73	72,01	72,35	72,74	73,18	73,67	74,21	74,80	75,44	76,13	76,87	77,66	78,50	79,39	80,33	81,32	82,32	83,29	84,22	85,11	85,95
TERRENG H.	68,03	67,58	67,80	68,35	68,66	69,16	70,00	70,92	71,69	71,72	72,29	73,08	72,97	73,47	73,52	75,49	75,68	76,48	77,33	78,83	79,56	80,83	82,63	85,08	87,12

PROFIL H.	86,76	87,53	88,26	88,95	89,60	90,21	90,78	91,31	91,80	92,24	92,65	93,02	93,35	93,64	93,89	94,14	94,40	94,65	94,90	95,15	95,40	95,65	95,90	96,15	96,41
TERRENG H.	88,36	89,24	90,94	92,48	95,57	97,06	99,97	101,32	101,23	101,21	102,83	102,60	102,31	100,36	98,53	96,14	93,31	92,19	91,20	89,99	89,14	89,19	88,85	86,92	85,34

PROFIL H.	96,66	96,91	97,16	97,44	97,78	98,16	98,60	99,08	99,62	100,20	100,84	101,52	102,25	102,98	103,71	104,43	105,16	105,89	106,62	107,35	108,08	108,81	109,54	110,27	111,00
TERRENG H.	84,20	83,54	88,98	91,26	92,24	93,77	93,90	94,25	93,92	93,35	92,23	91,79	93,98	97,35	94,37	94,56	97,25	100,15	101,48	103,82	105,73	107,46	108,76	110,63	113,07

PROFIL H.	111,71	112,38	112,99	113,55	114,07	114,53	114,95	115,31	115,62	115,89	116,10	116,26	116,38	116,46	116,55	116,63	116,71	116,80	116,88	116,97	117,05	117,14	117,22	117,30	117,39
TERRENG H.	117,29	120,88	123,44	127,88	126,37	124,30	121,83	116,86	116,20	115,34	114,53	114,03	115,64	116,67	116,15	115,76	114,38	113,07	112,41	109,91	108,09	108,76	112,86	114,24	114,05

PROFIL H.	117,47	117,56	117,64	117,73	117,81	117,89	117,98	118,06	118,15	118,23	118,32	118,40	118,48	118,57	118,65	118,74	118,82	118,91	118,99	119,07	119,16	119,24	119,33	119,41	119,50
TERRENG H.	116,99	113,92	117,03	116,13	118,30	118,60	118,05	118,83	121,74	123,91	127,01	128,75	126,67	121,96	121,25	122,66	123,79	124,11	124,33	126,09	127,27	129,36	131,31	131,89	131,18

PROFIL H.	119,58	119,66	119,75	119,83	119,92	120,00	120,09	120,17	120,25	120,34	120,42	120,51	120,59	120,68	120,76	120,84	120,93	121,01	121,10	121,18	121,27	121,37	121,49	121,61	121,76	121,91
TERRENG H.	128,96	128,15	129,26	132,41	133,16	133,05	130,65	128,49	127,92	125,83	120,55	118,85	116,30	120,78	126,04	128,66	126,26	125,94	124,82	122,45	118,53	114,74	113,03	113,36	113,89	114,01

OVERBYGN.T.: 180CM | 75CM | 180CM | 75CM | 180CM | 75CM | 180CM

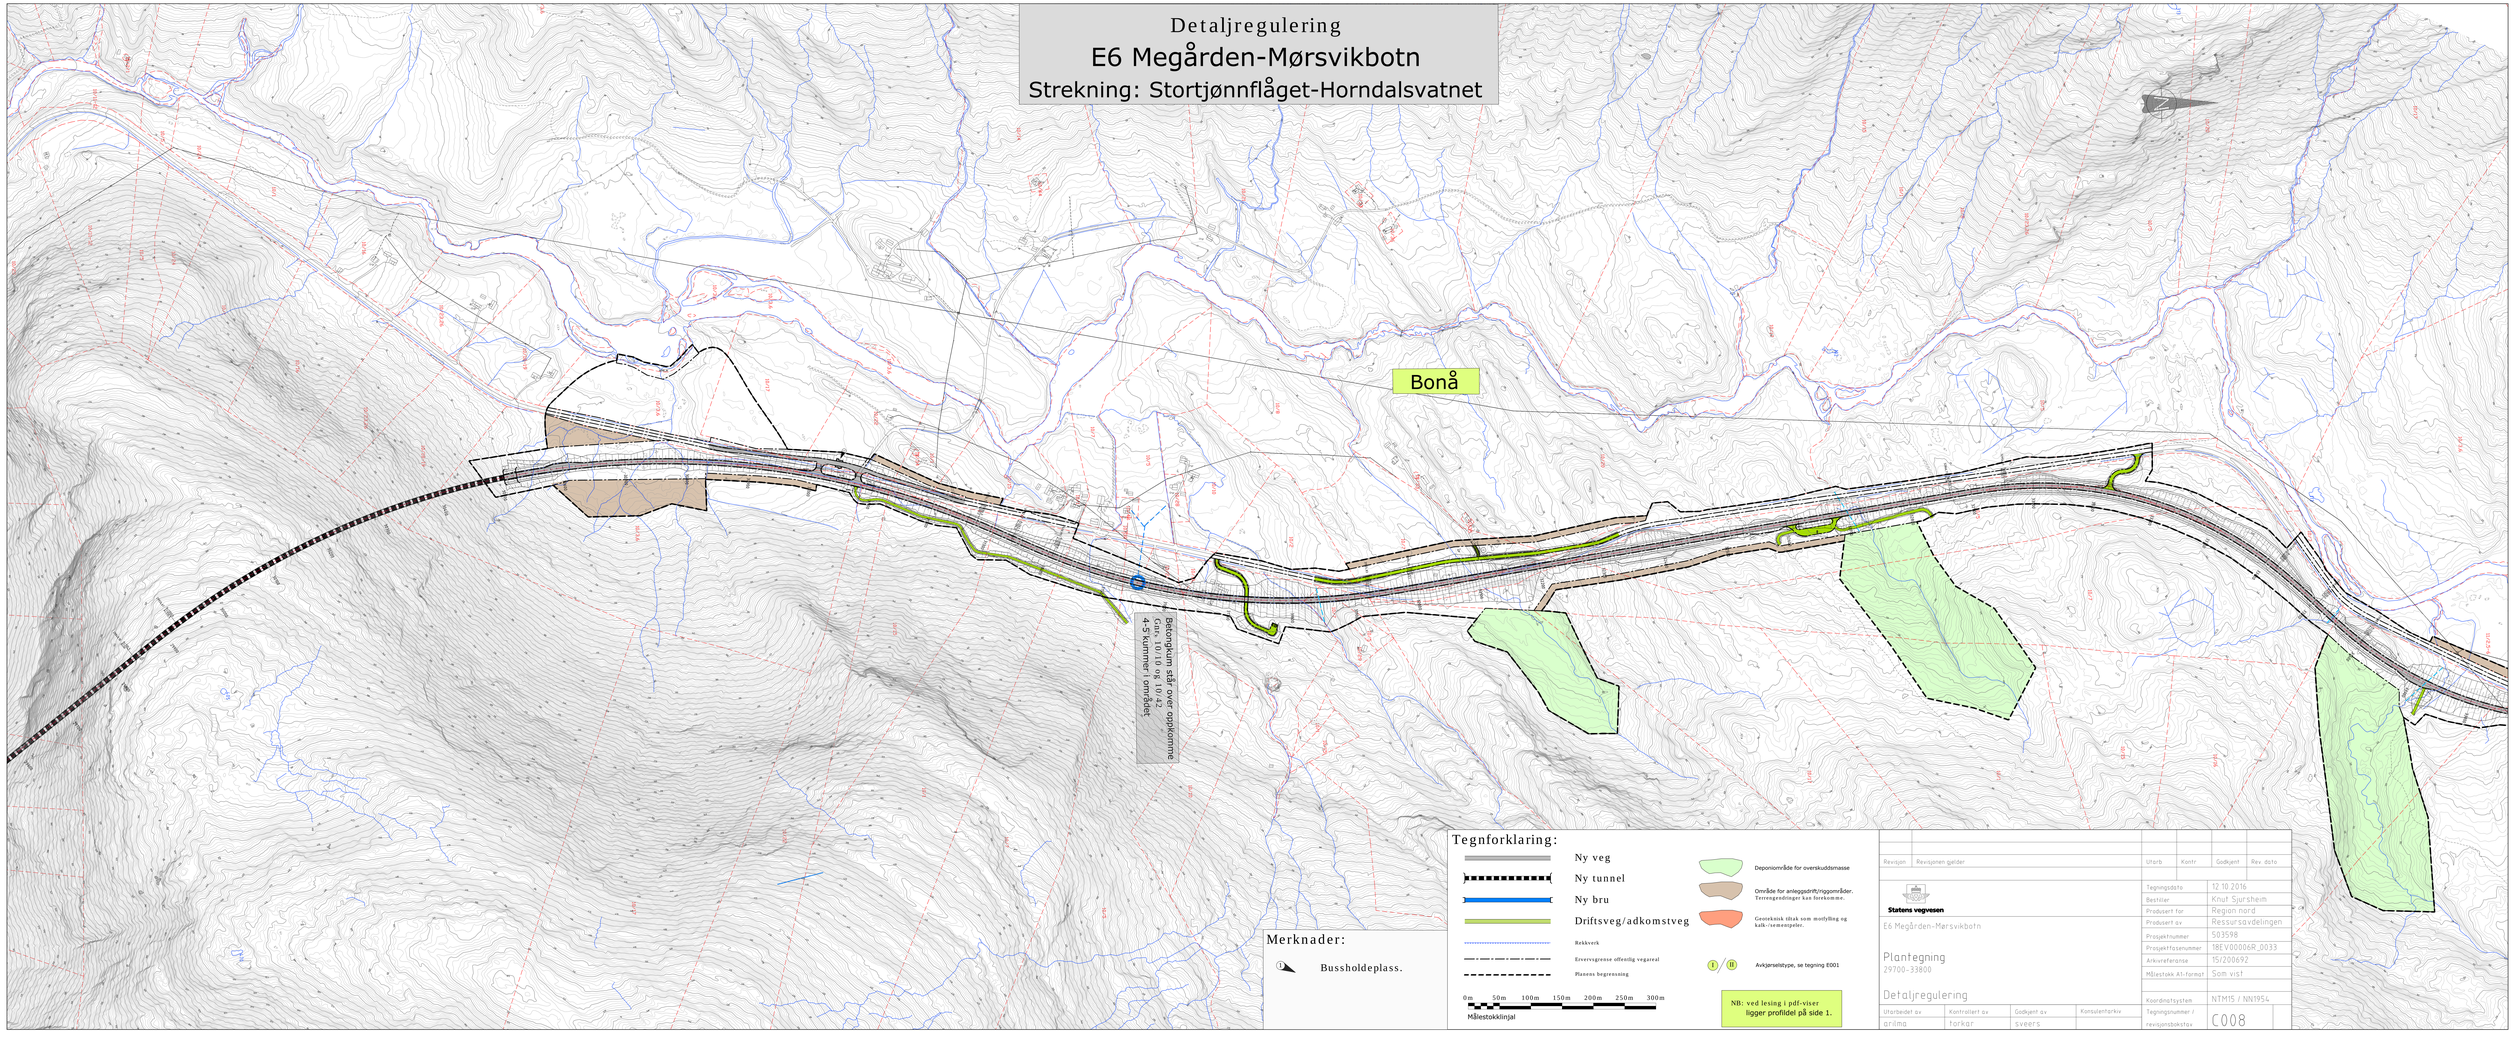
Detaljregulering
E6 Megården-Mørsvikbotn
Strekning: Stortjønnflåget-Horndalsvatnet
Bonå
Betongkum står over oppkomme
Gnr. 10 i 0 og 10 42
4-5 kummer i området
Tegnforklaring:
Ny veg
Ny tunnel
Ny bru
Driftsveg/adkomstveg
Rekkverk
Erverv grense offentlig vegareal
Planens begrensning
Deponiområde for overskuddsmasse
Område for anleggsdrift/riggområder. Terrengrednings kan forekomme.
Geoteknisk tiltak som mottiltag og kalk-/sementpeler.
Avkjørselstype, se tegning E001
0m 50m 100m 150m 200m 250m 300m
Målestokklinjal
NB: ved lesing i pdf-viser ligger profildel på side 1.
Merknader:
Bussholdeplass.
Revisjon
Revisjonen gjelder
Utarb
Kontr
Godkjent
Rev. dato
Statens vegvesen
E6 Megården-Mørsvikbotn
Plantegning
29700-33800
Detaljregulering
Tegningsdato 12.10.2016
Bestiller Knut Sjursheim
Produsert for Region nord
Produsert av Ressursavdelingen
Prosjektnummer 503598
Prosjektfasenummer 18EV00006R_0033
Arkivreferanse 15/200692
Målestokk A1-format Som vist
Koordinatsystem NTM15 / NN1954
Utarbeidet av grilma
Kontrollert av torkar
Godkjent av sveers
Konsulentarkiv
Tegningsnummer / revisjonsbokstav
C008