




Akse	1	2	3	4	5	6	7
Profilnummer	290.0	315.0	347.0	379.0	411.0	443.0	468.0
Høydekote	7.56	7.56	7.56	7.56	7.56	7.56	7.56
Vertikalkurvatur	R = ∞						
Horisontalkurvatur	R = ∞						

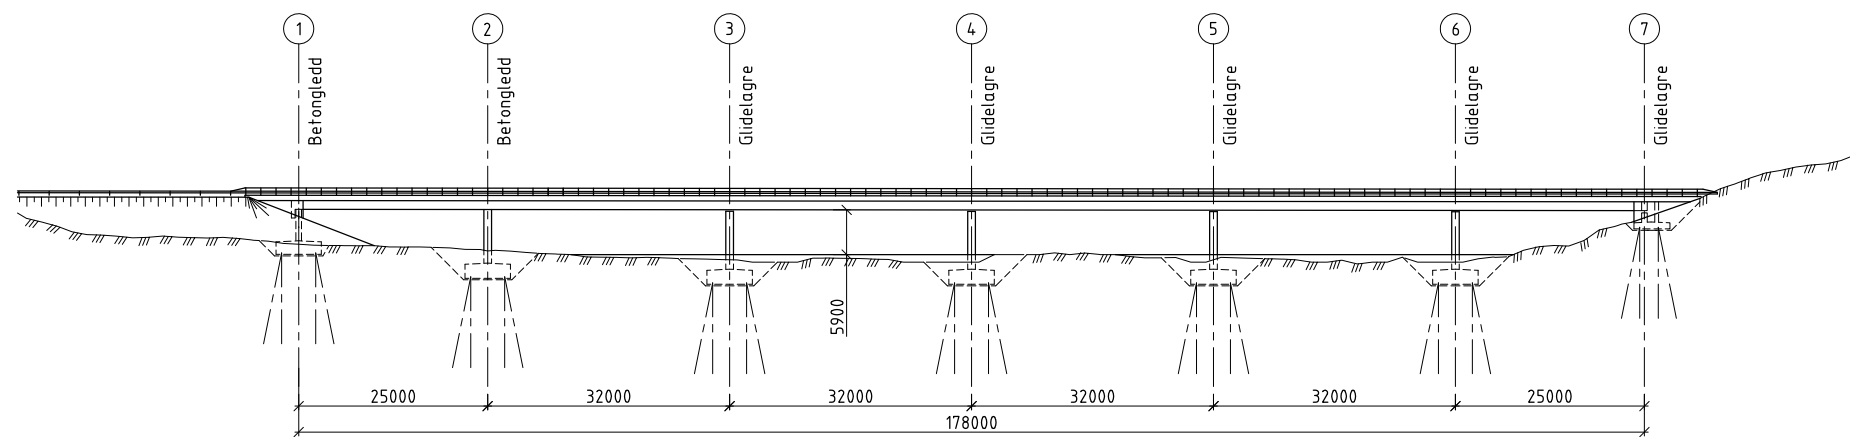

OPPRISS
1:500

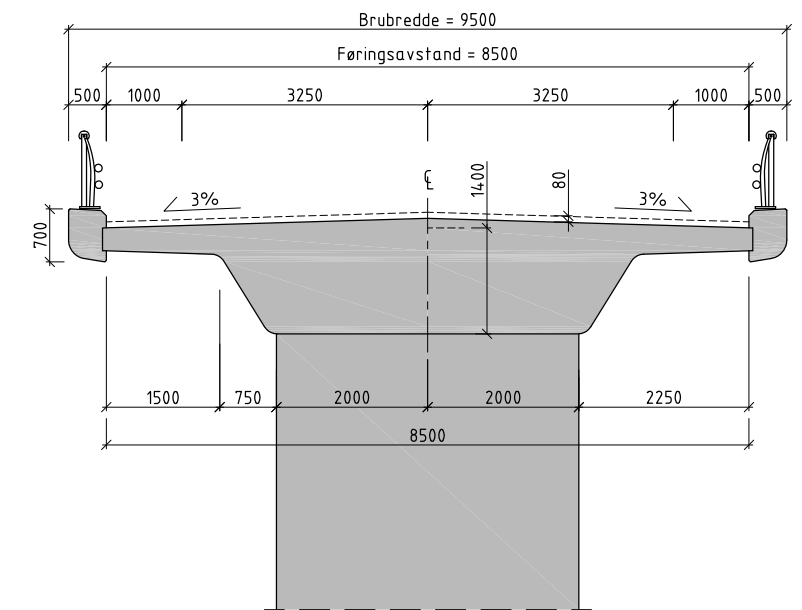


A SNITT
1:50

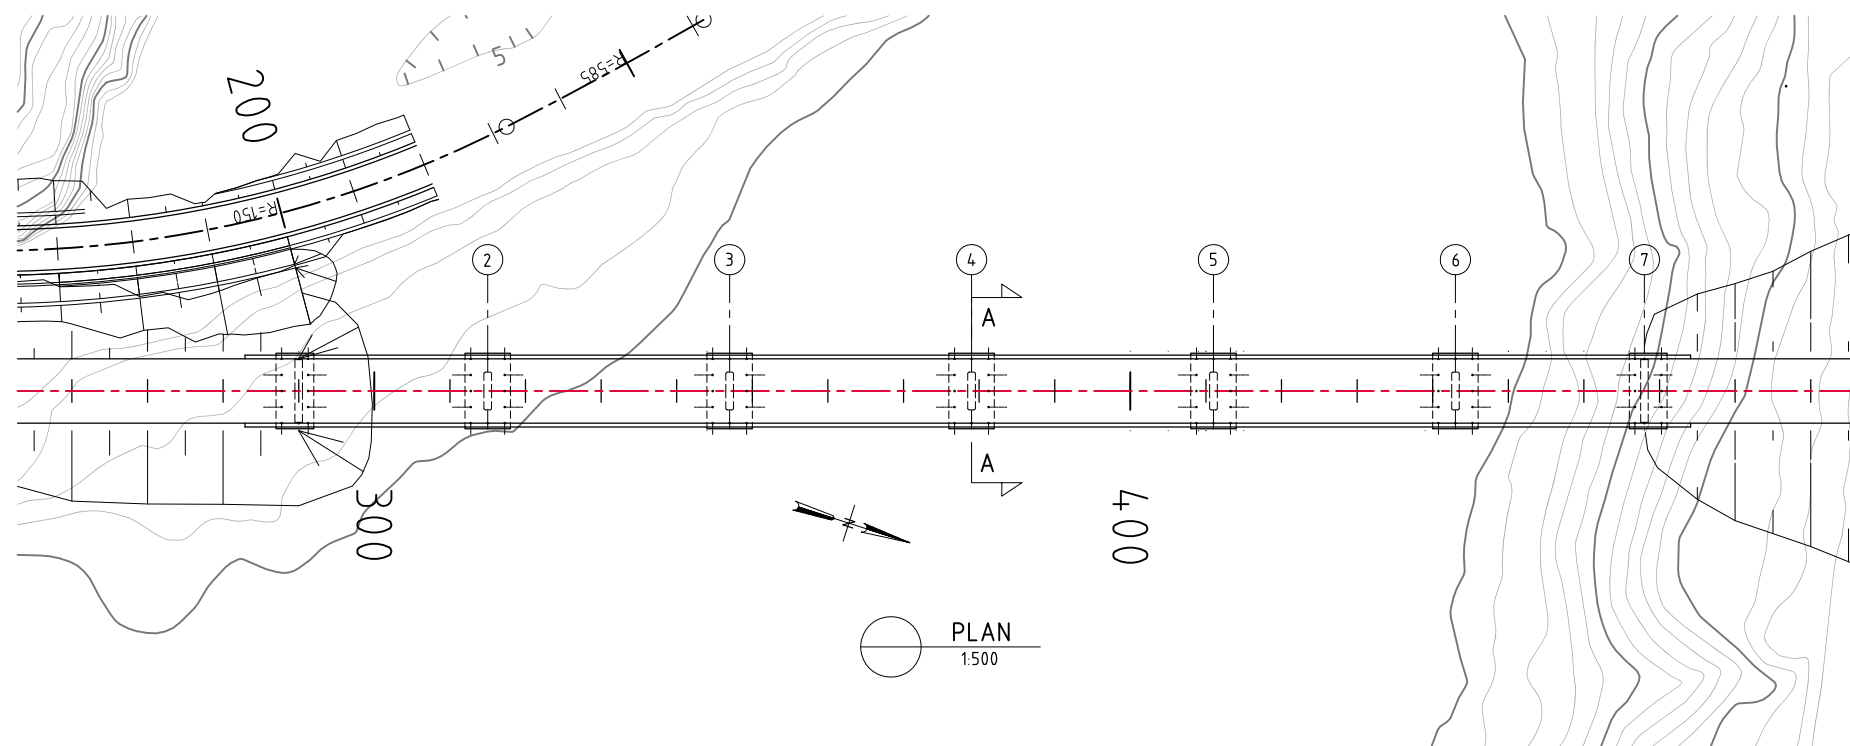

PLAN
1:500

MERKNADER

- Vegklasse H3, ÅDT 1500, fartsgrense 90 km/t
- Prosjekteringsregler: Håndbok N4.00 Bruprosjektering 2015
- Belegningsklasse A3-4 i henhold til Prosesskode 2
Dimensjonerende belegningsvekt 3,5 kN/m²
- Materialer:
Betong: B45 SV-Standard
Armering: B500NC

Revisjon	Revisjonen gjelder	Utb. av	Kontr.	Godkjent	Rev. dato
A					
B					
		Tegningsdato		30.06.2016	
		Bestiller		Knut Sjurshelm	
		Prosjekt for		Region nord	
		Prosjekt av		Plan og prosjektering	
		Prosjektnummer		503598	
		PROF-nummer		18EV0006R_0033	
		Arkivreferanse			
		Byggesnummer			
		Målestokk A1		Som vist	
Utbredt av	Kontrollert av	Godkjent av	Konsulentarkiv	Tegningsnummer /	
havjoh	kriber	havjoh		revisjonsboks	K100