
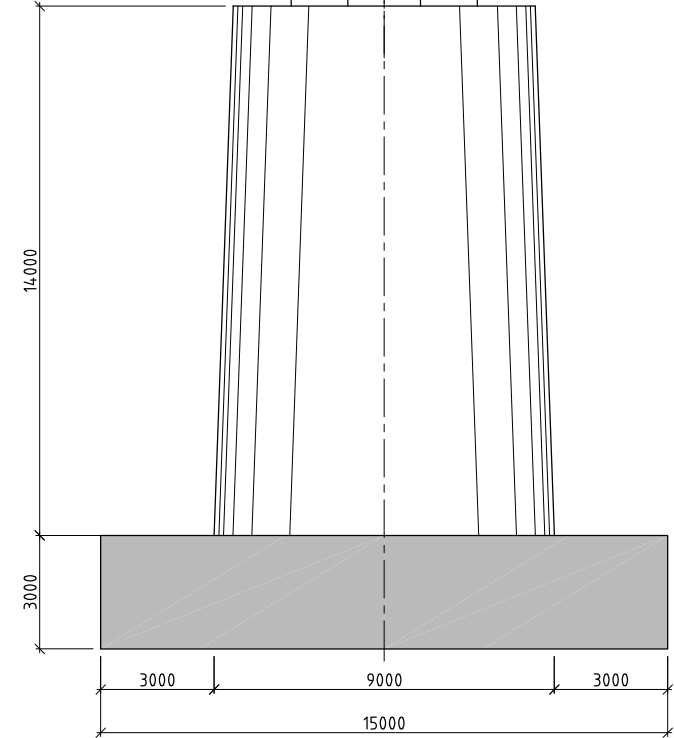
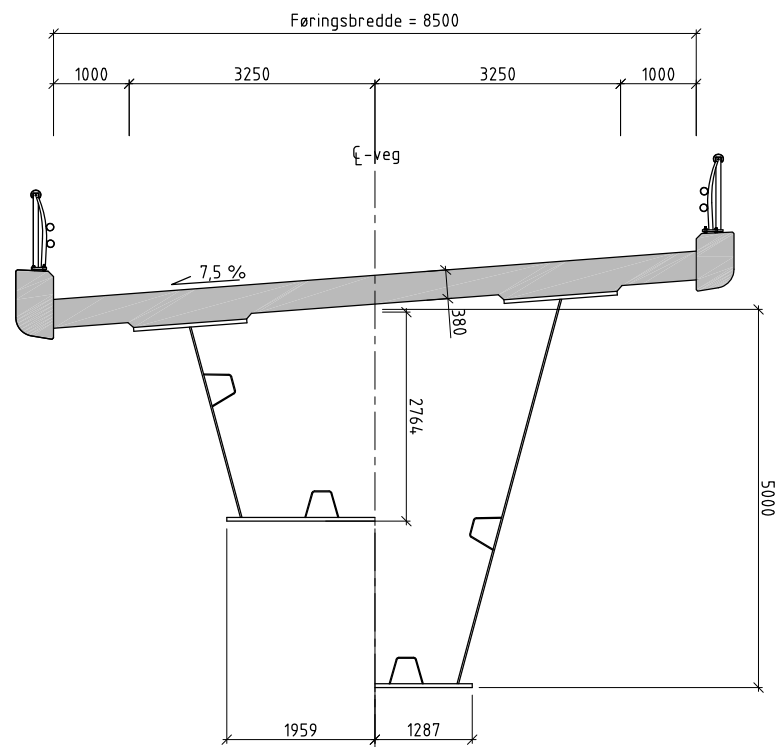
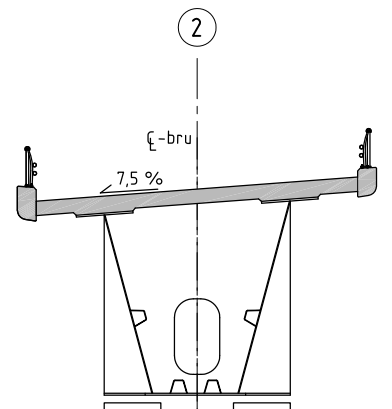
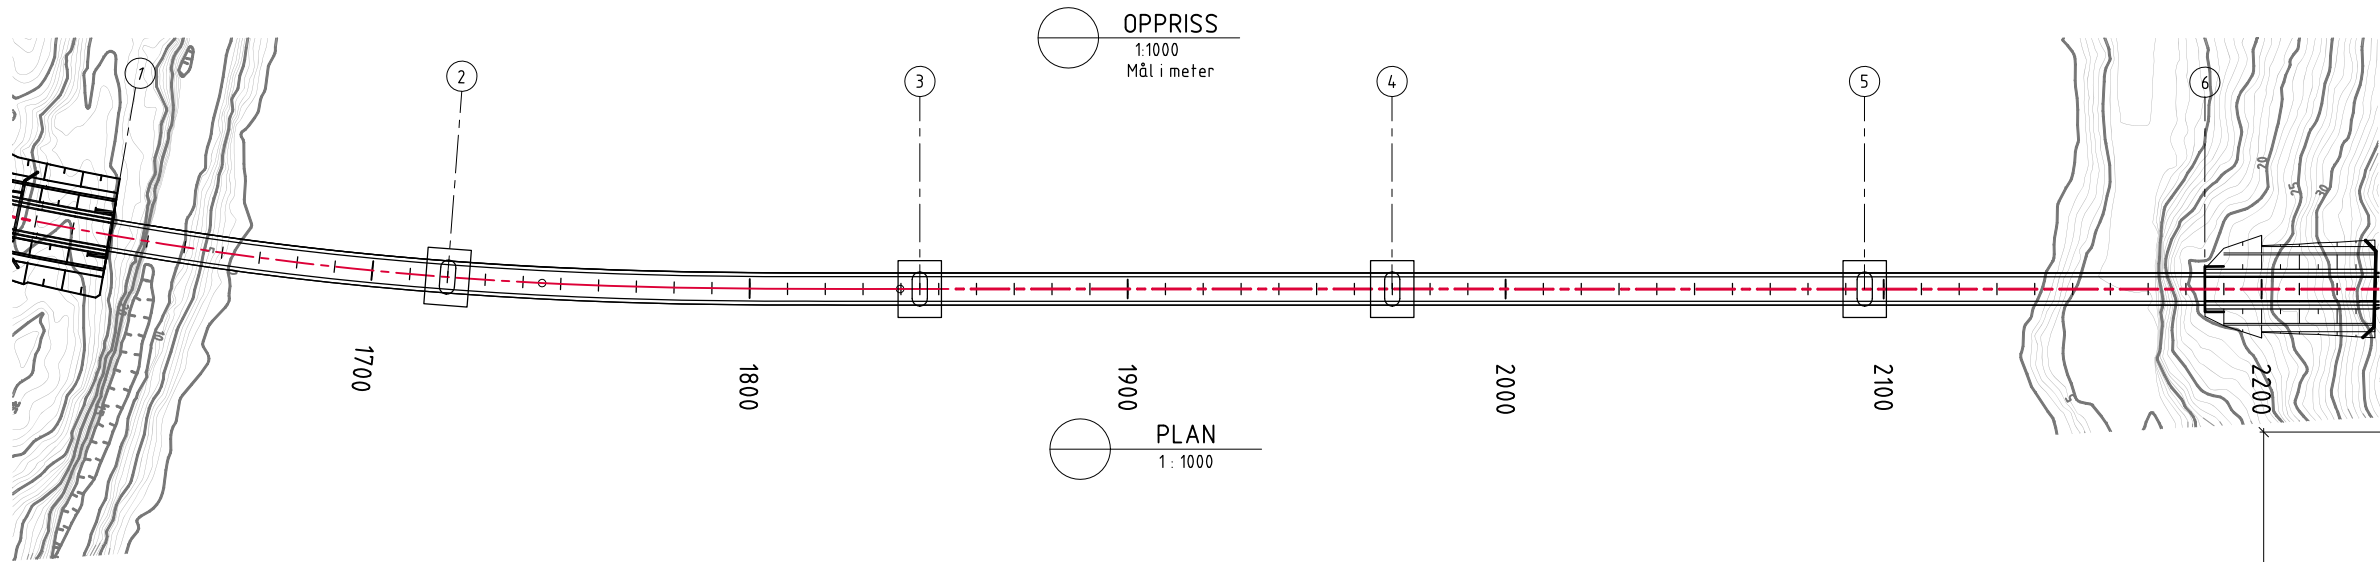


Akse	1	2	3	4	5	6
Profilnummer	1630	1720	1845	1970	2095	2185
Planumskote	23.65	23.55	22.96	22.29	21.62	21.13
Vertikalkurvatur	R=25000		R=∞		R=∞	
Horisontalkurvatur	R=-950	A=300		R=∞		
	R=10000					

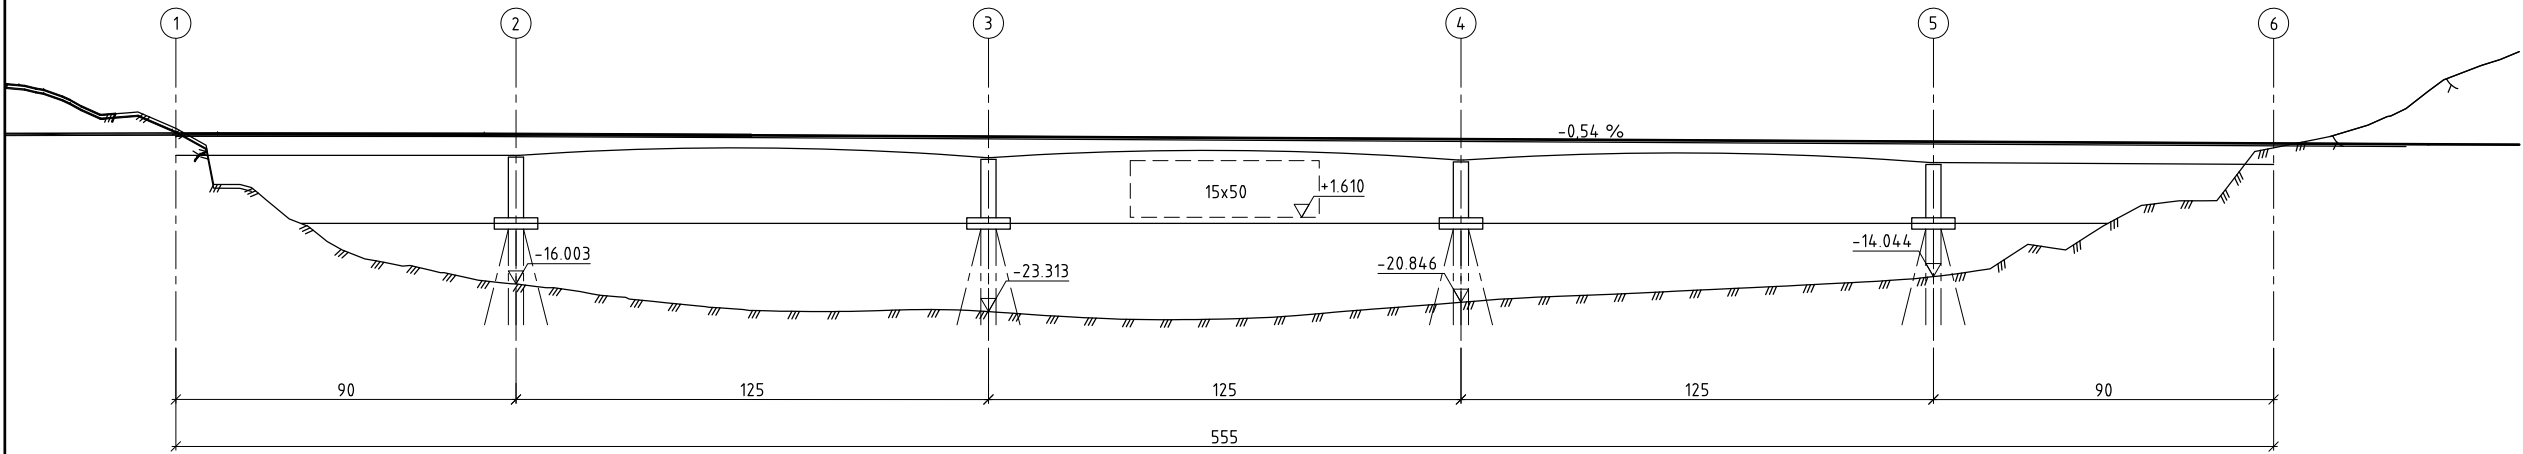

MERKNADER

- Vegklasse H3, ÅDT 1500, fartsgrense 90 km/t
- Prosjekteringsregler: Håndbok N400 Bruprosjektering 2015
- Belegningsklasse A3-4 i henhold til Prosesskode 2
Dimensjonerende belegningsvekt 2,5 kN/m²
- Materialer:
Betong: B45 SV-Standard
Armering: B500NC
Stål: S420 N/NL i henhold til NS-EN 10025-3

Revisjon	Revisjonen gjelder	Utbø	Kontr	Godkjent	Rev. dato
A					
B					
Sivert's vegvesen		Tegningsdato		30.06.2016	
		Bestiller		Knut Sjørheim	
		Produsert for		Region nord	
		Produsert av		Plan og prosjektering	
		Prosjektnummer		503598	
		PROF-nummer		18EV00006R_0033	
		Arkivreferanse			
		Byggesaksnummer			
		Målestokk A1		Som vist	
Utarbeidet av	Kontrollert av	Godkjent av	Konsulentarkiv	Tegningsnummer /	
elispi	kriber	havjoh		revisjonsbokstav	K120

SNITT
1:50