# Profil -75-4000

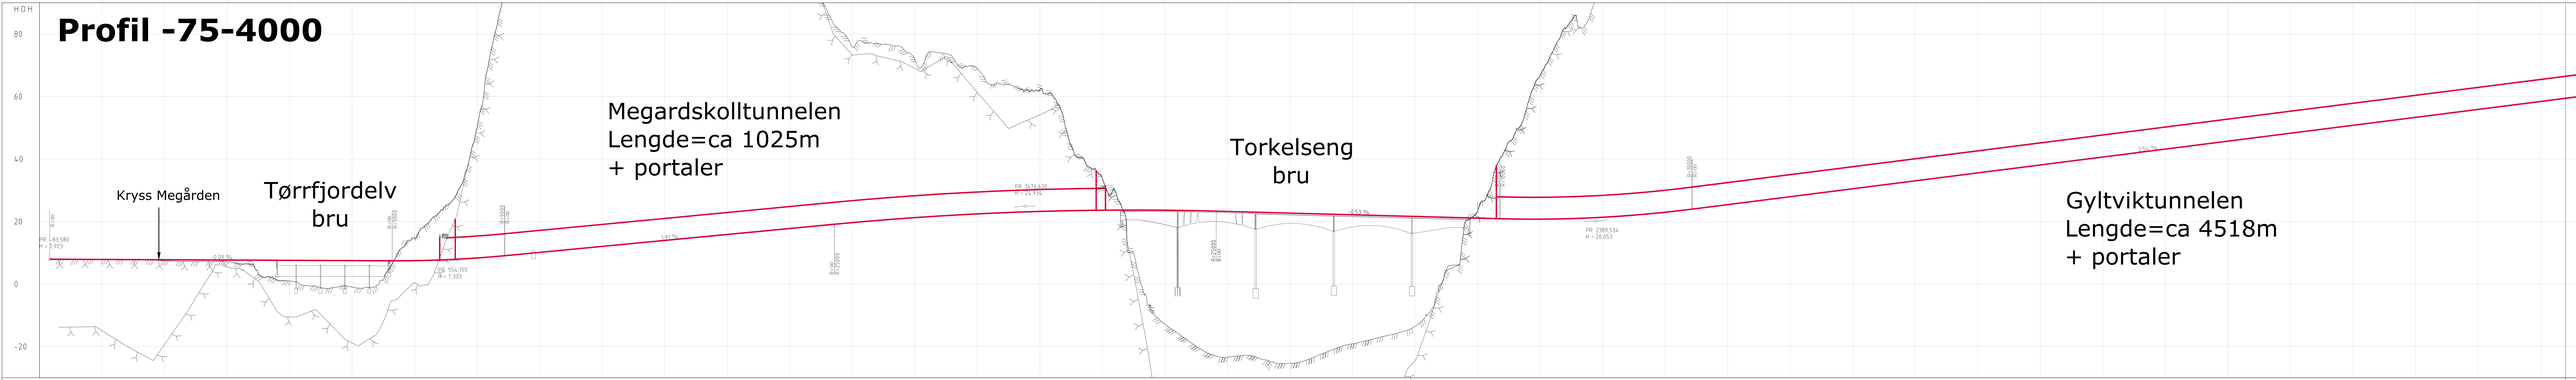

# Detaljregulering
# E6 Megården-Sommerset
## Strekn: Megården-Gyltvikfjellet

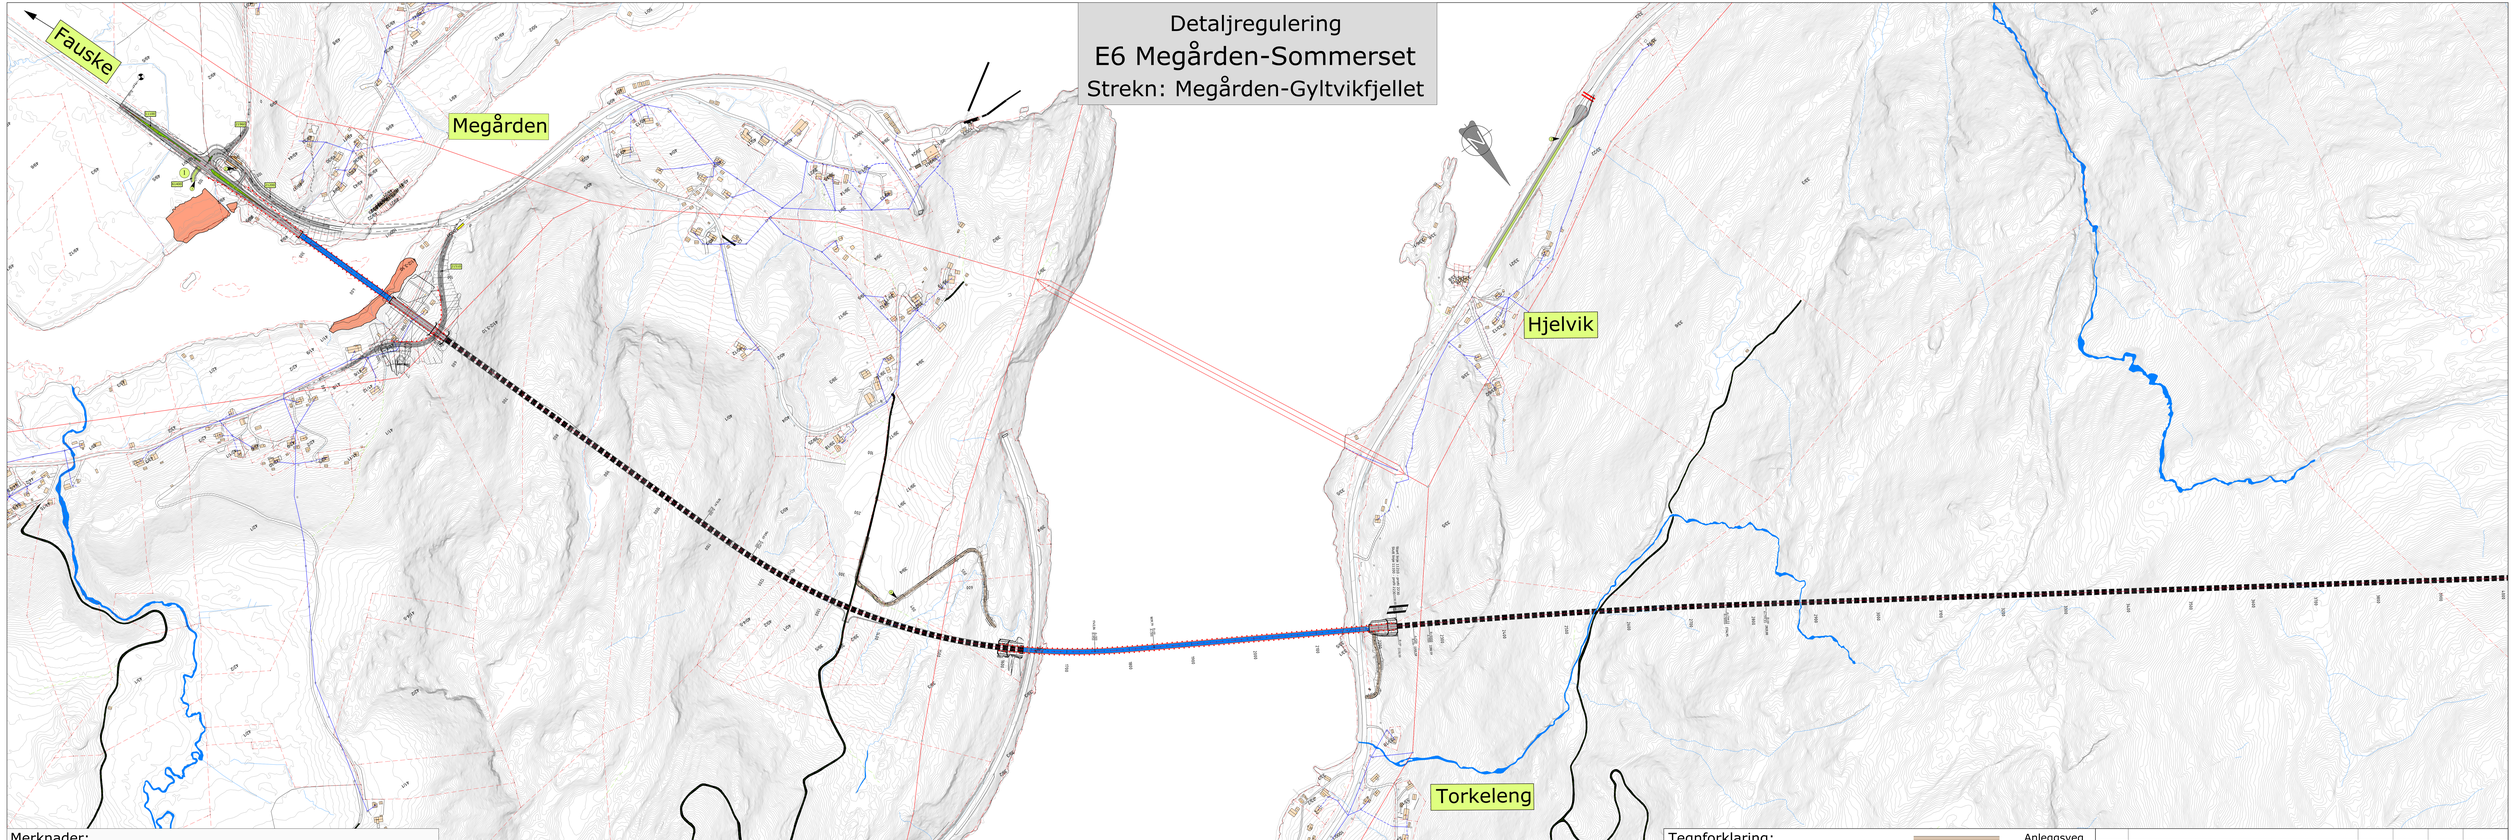


Merknader:

1. Bussholdeplass.
2. Dagens E6 mellom Hjelvik og snuplass brukes til parkering for fritidsbebyggelse på halve vegen. Vegen er stengt etter snuplass. Åpen for sykling.
3. Landbruksveg vegklasse 7.
4. Mulig trase for adkomst til tunnelpåhugg som entreprenør kan velge å etablere. Hvis den etableres skal den delen som bygges i jomfruelig terreng fjernes når anleggsarbeidet er over.

Tegnforklaring:

- Ny veg
- Ny tunnel
- Ny bru
- Driftsveg/adkomstveg/ Parkering
- Rekkverk
- Erverversgrense offentlig vegareal
- Anleggsveg
- Masselager for overskuddsmasse. Maksimalt tilgjengelig areal
- Geoteknisk tiltak som motfylling og kalk-/sementpeler.
- Vegen er stengt for biltrafikk
- 1 / 2 / 3 Avkjørselstype, se tegning E001
- Vegmodellnummer

0m 50m 100m 150m 200m 250m 300m
Målestokklinjal

NB: ved lesing i pdf-viser ligger profildel på side 1.

| Revisjon | Revisjonen gjelder | Utarb | Kontr | Godkjent | Rev. dato |
|---|---|---|---|---|---|
| | | | | | |

Statens vegvesen

E6 Megården-Marsvikbotn

Parsell: P1 Megården-Sommerset

Plan- og profil
-75-4000

Detaljregulering

| | |
|---|---|
| Tegningsdato | 05.05.2023 |
| Bestiller | Steinar Livik |
| Produsert for | Utbyggingsdivisjonen |
| Produsert av | Utbyggingsdivisjonen |
| Prosjektnummer | B11668 |
| Prosjektfasenummer | B11668R01 |
| Arkivreferanse | 21178326 |
| Målestokk A1-format | Som vist |
| Koordinatsystem | NTM15 / NN2000 |
| Tegningsnummer / revisjonsbokstav | C1001 |

| Utarbeidet av | Kontrollert av | Godkjent av | Konsulentarkiv |
|---|---|---|---|
| tarkgr | gunand | steliv | |