Profil 10835-19139

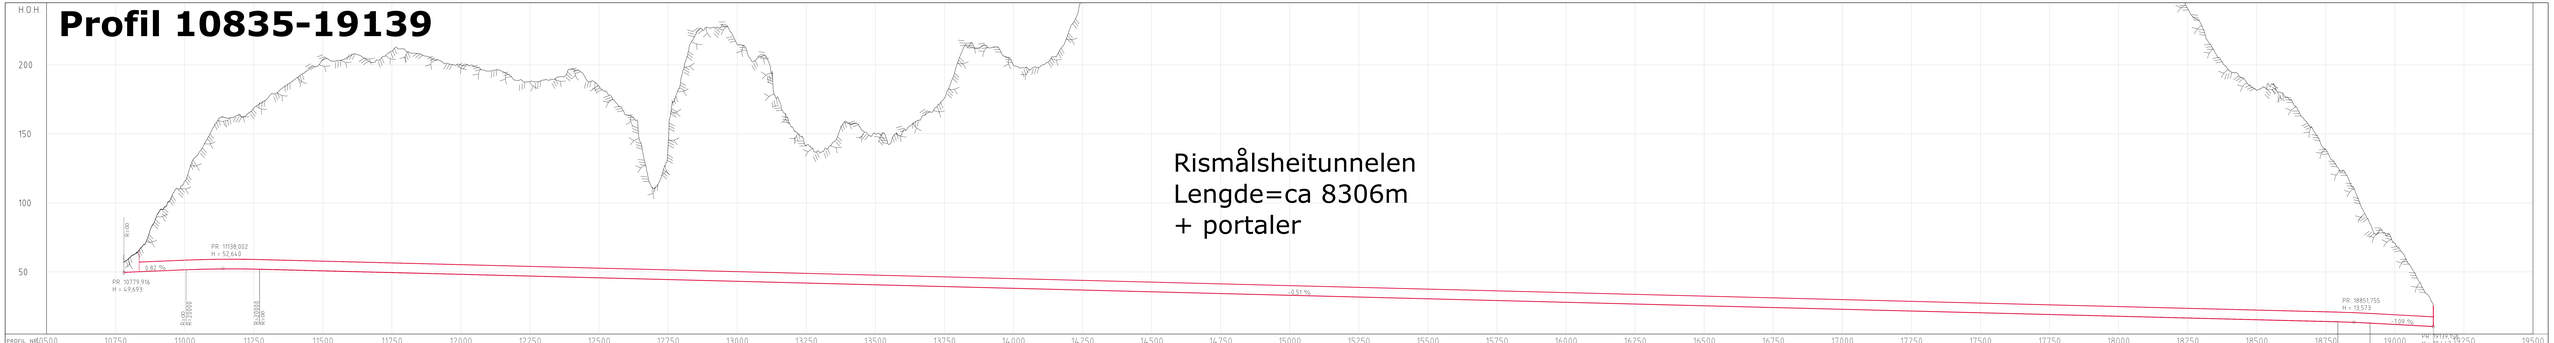

Detaljregulering
E6 Megården-Sommerset
Strekn: Rismålsheitunnelen

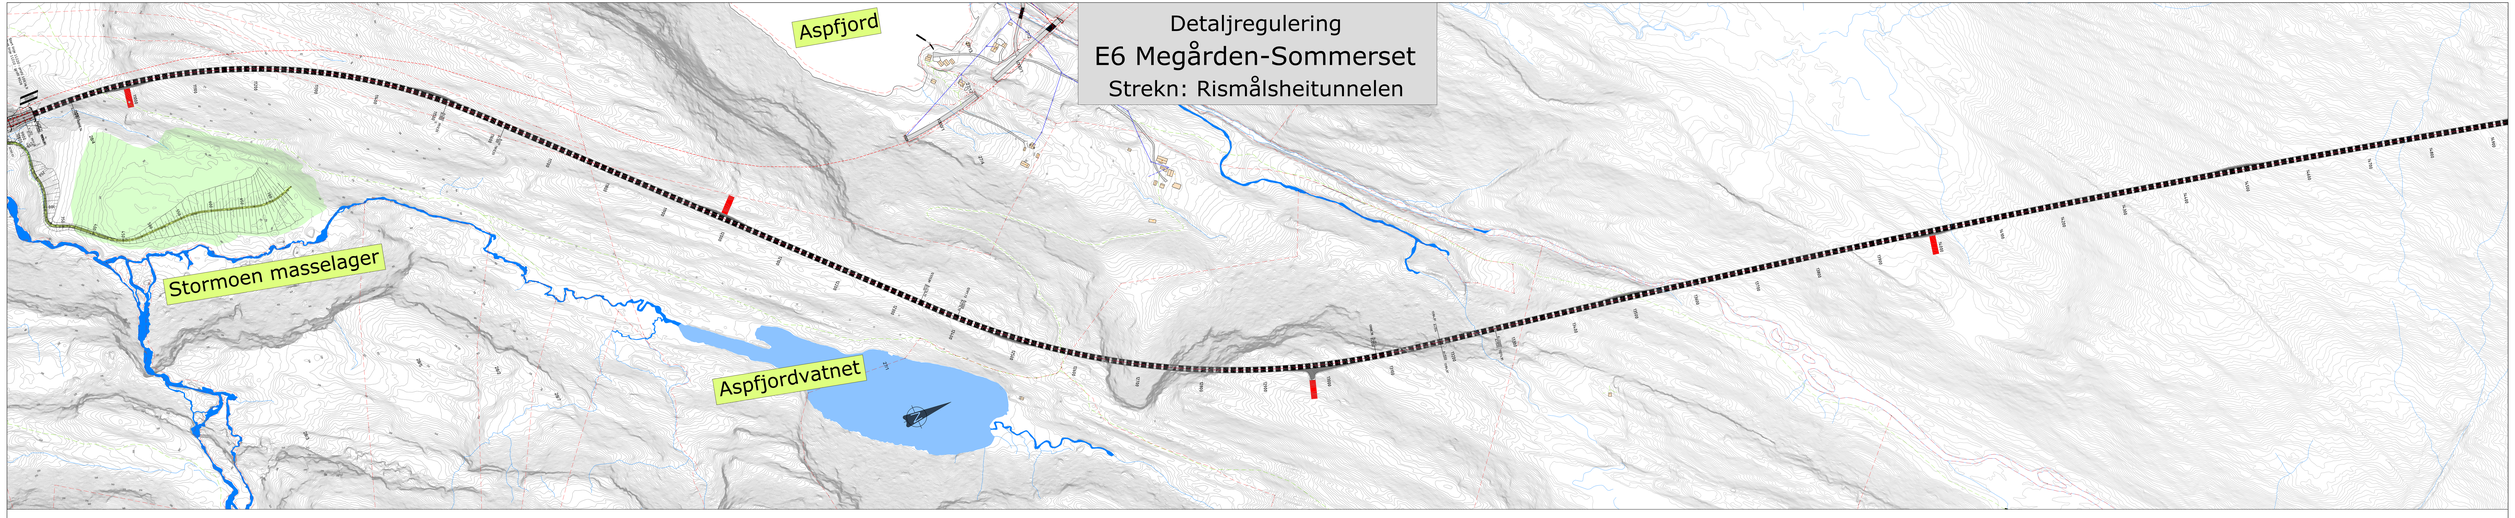

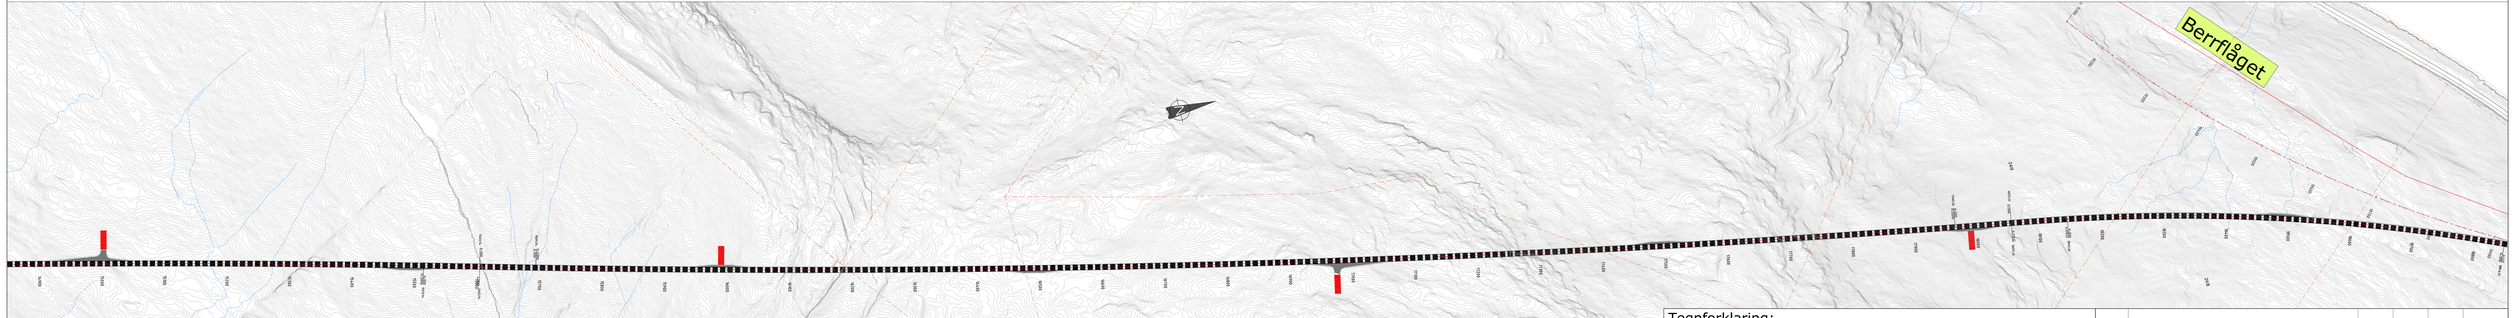

Tegnforklaring:

- Ny veg
- Ny tunnel
- Ny bru
- Driftsveg/adkomstveg/ Parkering
- Rekkverk
- Ervervsgrense offentlig vegareal
- Anleggsveg
- Masselager for overskuddsmasse. Maksimalt tilgjengelig areal
- Geoteknisk tiltak som mottylling og kalk-/sementpeler.
- Vegen er stengt for biltrafikk
- 1 / 2 / 3 Avkjørselstype, se tegning E001

0m 50m 100m 150m 200m 250m 300m
Målestokklinjal

NB: ved lesing i pdf-viser ligger profildel på side 1.

Revisjon	Revisjonen gelder	Utarb	Kontr	Godkjent	Rev. dato

Statens vegvesen

E6 Megården-Mørsvikbotn

Parsell: P1 Megården-Sommerset

Plan- og profil
10834,9-18900

Detaljregulering

Tegningsdato	05.05.2023
Bestiller	Steinar Livik
Produsert for	Utbyggingsdivisjonen
Produsert av	Utbyggingsdivisjonen
Prosjektnummer	B11668
Prosjektfasenummer	B11668R01
Arkivreferanse	21/78326
Målestokk A1-format	Som vist
Koordinatsystem	NTM15 / NN2000
Tegningsnummer / revisjonsbokstav	C1004

Utarbeidet av	Kontrollert av	Godkjent av	Konsulentarkiv
torkar	gunand	steliv	