| Akse | 1 | 2 | 3 | 4 | 5 | 6 |
|---|---|---|---|---|---|---|
| Profilnummer | 1630 | 1720 | 1845 | 1970 | 2095 | 2185 |
| Planumskote | 23,65 | 23,55 | 22,96 | 22,29 | 21,62 | 21,13 |
| Vertikalkurvatur | R = 25 000 | | R = ∞ | | | |
| Horisontalkurvatur | R = -950 | A = 300 | R = ∞ | | | |

Tverrfall
—— H.kj.b.k.
---- V.kj.b.k.

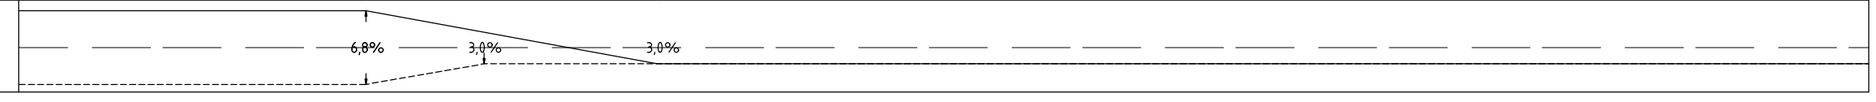


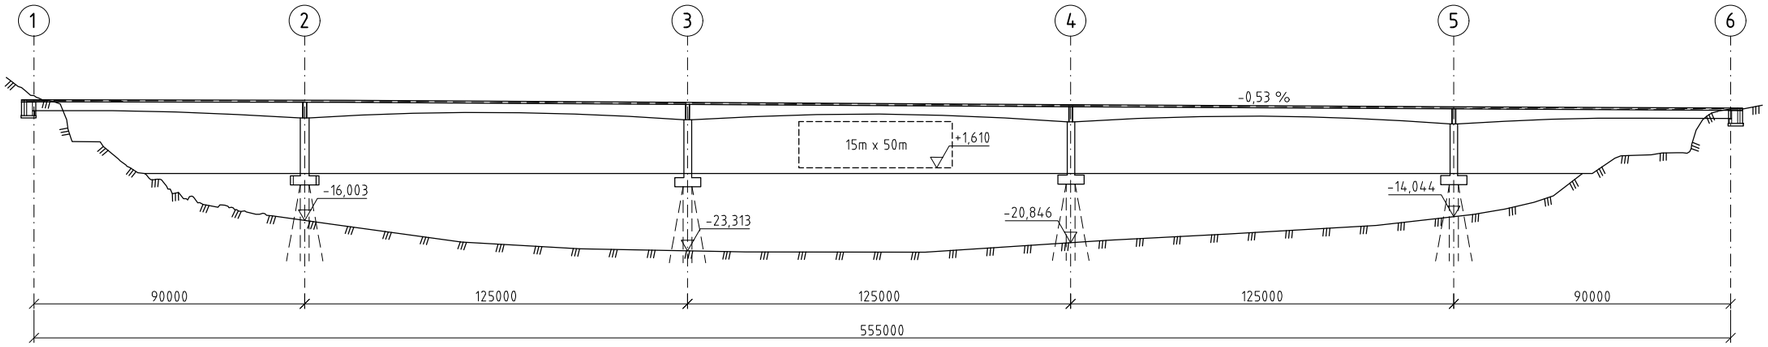


Oppriss, 1:1000

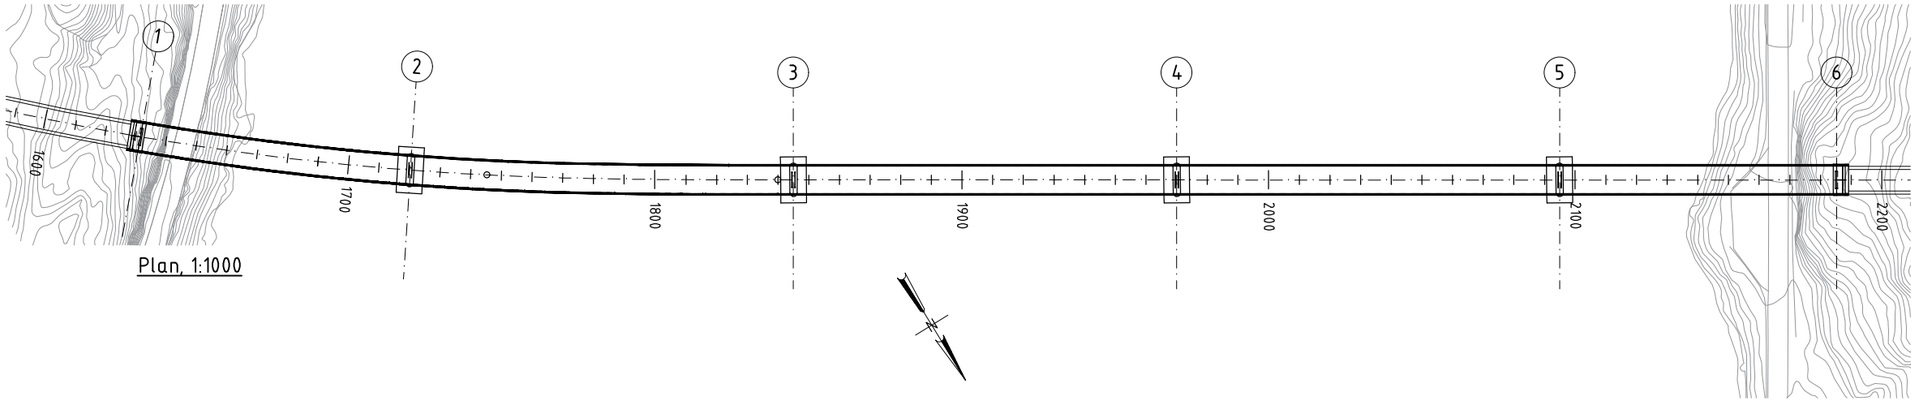


Plan, 1:1000

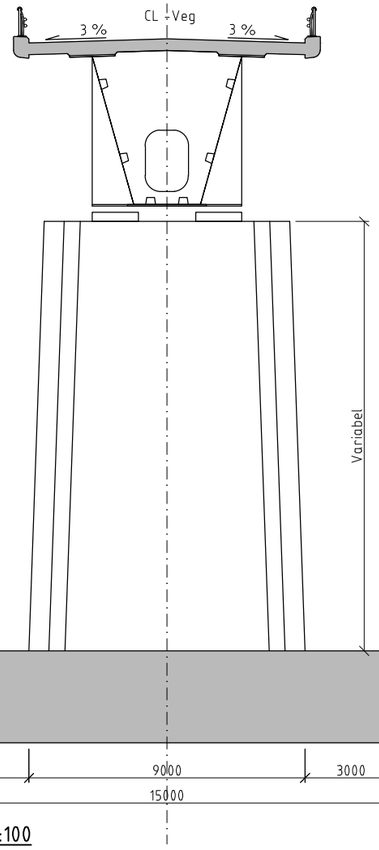


Pilar, 1:100

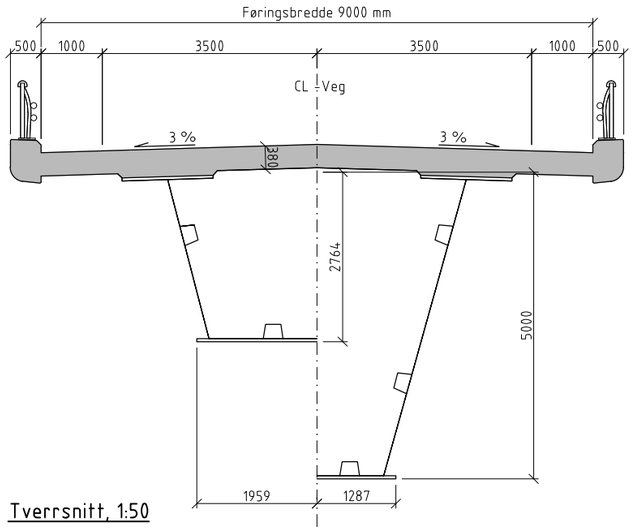


Tverrsnitt, 1:50

## MERKNADER

- Vegklasse H1, ÅDT 1950, fartsgrense 90 km/t.
- Prosjekteringsregler: HB N400 Bruprosjektering.
- Belegningsklasse A3-4 i henhold til Prosesskode 2.
  Dimensjonerende belegningsvek 2,5 kN/m²
- Materialer: Betong: B45 SV-Standard
  Armering: B500NC
  Stål: S420 N/NL i henhold til NS-EN 10025-3.
- Kurven med R950 krever breddeutvidelse på 0,75 m. Dette er ikke lagt inn i forprosjektet, men må tas hensyn til når brua detaljprosjekteres.

| Revisjon | Revisjonen gjelder | Utarbr. | Kontr. | Godkj. | Rev. dato |
|---|---|---|---|---|---|

Statens vegvesen

E6 Megården - Mørsvikbotn

Torkelseng bru
Oversiktstegning

Forprosjekt

| | |
|---|---|
| Tegningsdato: | 23.06.2023 |
| Bestiller: | Stefan Kersting |
| Produsert for: | SVV Utbygging nord |
| Produsert av: | SVV Komplekse konstruksjoner |
| Prosjektnummer: | |
| Prosjektfasenr.: | |
| Arkivreferanse: | |
| Målestokk (A1): | Som vist |
| Byggverksnr.: | |
| Koordinatsystem: | |

| Utarbeidet av: | Kontrollert av: | Godkjent av: | Konsulentarkiv: | Tegningsnr. / Rev. bokstav |
|---|---|---|---|---|
| HILSOL | | RUNPED | | K1201 |