



TROMSØ LUFTHAVN, LANGNES



Reguleringsplan for E8



Vedlegg 6 Tegningshefte Rullebaneforlengelse

November 2023

| Dok.nr. | Tittel | Rev. | Rev.dato | Fagkode | Type | Målestokk | Ansv. | Fagkontroll | Godkjent |
|---|---|------|------------|-----------------------|---------|-----------|--------|-------------|----------|
| 10001885-K183536-TC000-000-C1-761-B-604 | TC Baneforlengelse. Oversiktsplan | E05 | 2023-11-24 | C1 - Geometri flyside | Tegning | 1:4000 | RoBEb | AØR | Aeg |
| 10001885-K183536-TC000-000-C1-761-C-415 | TC Baneforlengelse. Plan og profil rullebane | E05 | 2023-11-24 | C1 - Geometri flyside | Tegning | 1:2000 | RoBEb | AØR | Aeg |
| 10001885-K183536-TC000-000-C1-761-C-417 | TC Baneforlengelse. Plan og profil taksebane Y | E05 | 2023-11-24 | C1 - Geometri flyside | Tegning | 1:2000 | RoBEb | AØR | Aeg |
| 10001885-K183536-TC000-000-C1-761-F-450 | TC Baneforlengelse. Normalprofil | E04 | 2021-05-14 | C1 - Geometri flyside | Tegning | 1:500 | TheFun | AØR | Aeg |
| 10001885-K183536-TC000-000-C1-761-Y-001 | TC Baneforlengelse. Faseplan. Fase B1 og B2 | E04 | 2021-05-14 | C1 - Geometri flyside | Tegning | 1:2000 | TheFun | AØR | Aeg |
| 10001885-K183536-TC000-000-C1-761-Y-002 | TC Baneforlengelse. Faseplan. Fase B3 og B4 | E04 | 2021-05-14 | C1 - Geometri flyside | Tegning | 1:2000 | TheFun | AØR | Aeg |
| 10001885-K183536-TC000-000-C1-761-Y-003 | TC Baneforlengelse. Faseplan. Fase B5 og B6 | E04 | 2021-05-14 | C1 - Geometri flyside | Tegning | 1:2000 | TheFun | AØR | Aeg |
| 10001885-K183536-TC000-000-O1-700-F-800 | TC Baneforlengelse. Vurderingsflater turbulens. Snitt | E03 | 2021-05-14 | O1 - Generelt | Tegning | 1:1500 | TheFun | AØR | Aeg |
| 10001885-K183536-TC000-000-O1-700-F-810 | TC Baneforlengelse. Vurderingsflater flynavigasjon. Snitt | E03 | 2021-05-14 | O1 - Generelt | Tegning | 1:1500 | TheFun | AØR | Aeg |
| | | | | | | | | | |
| | | | | | | | | | |
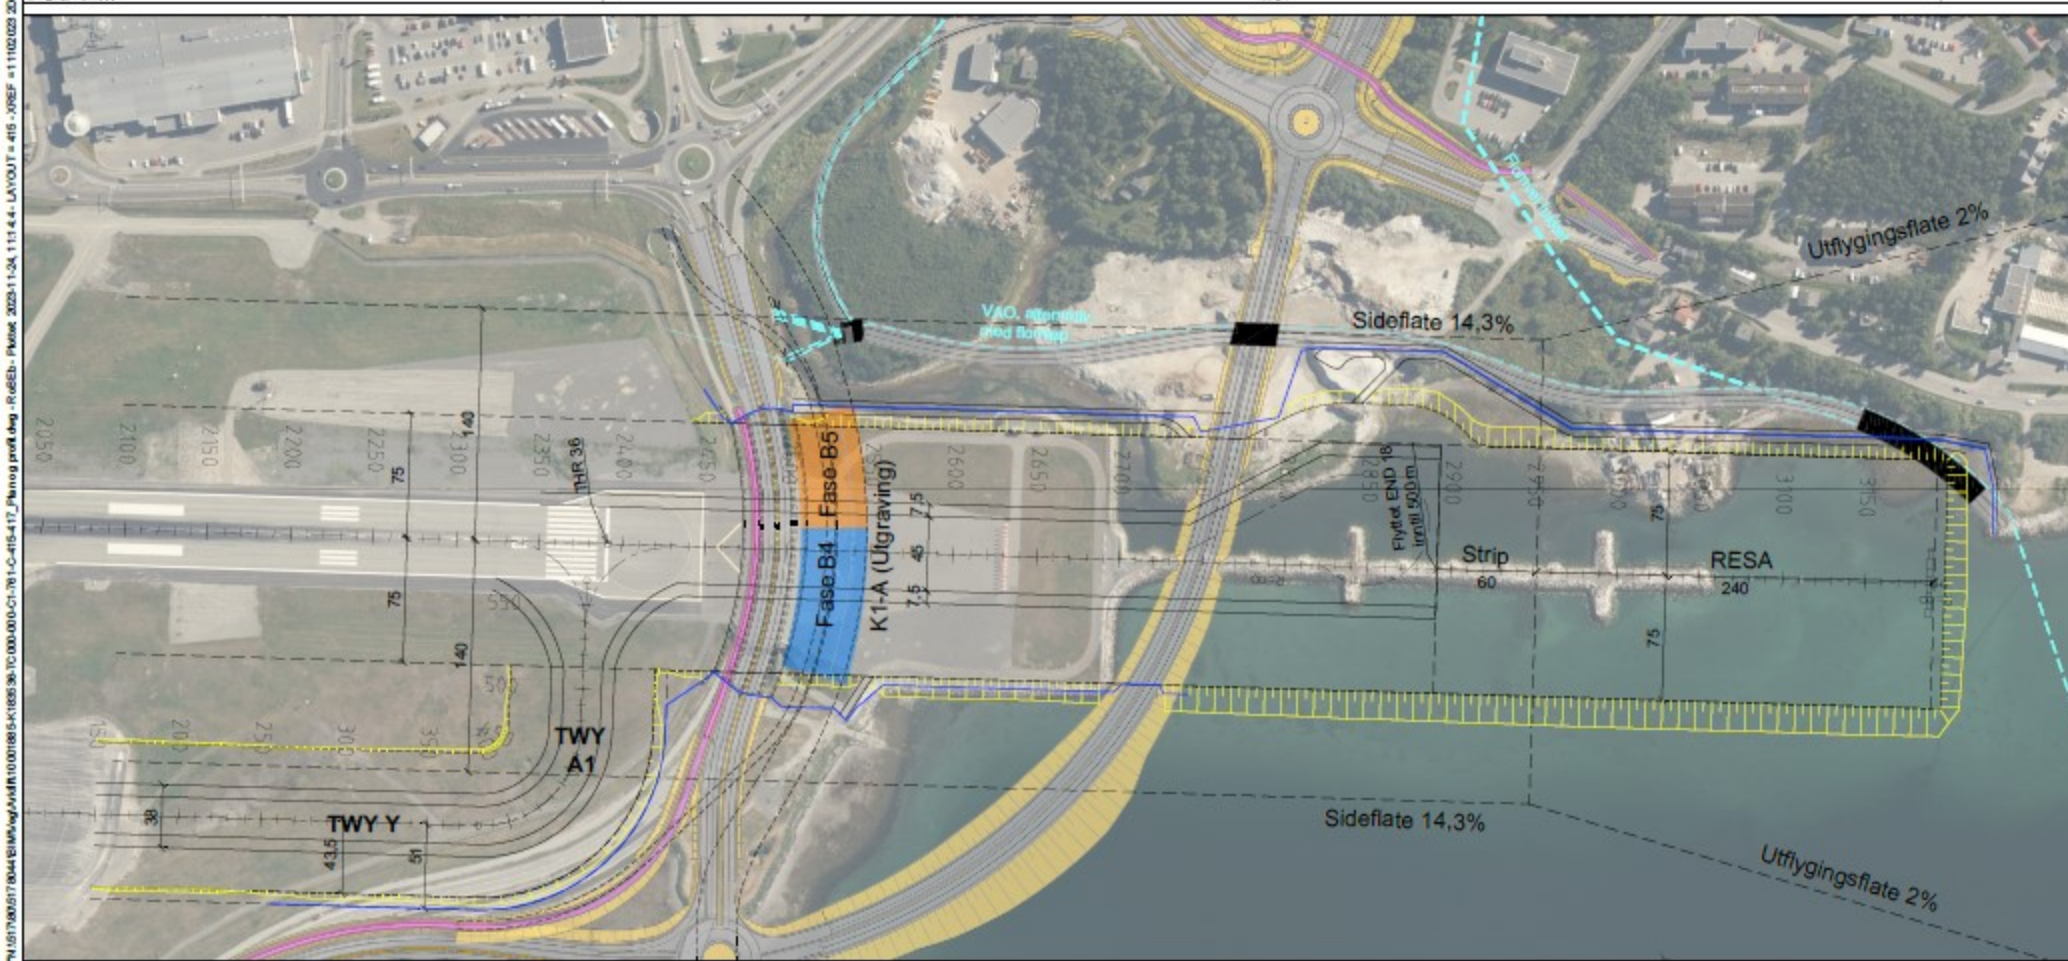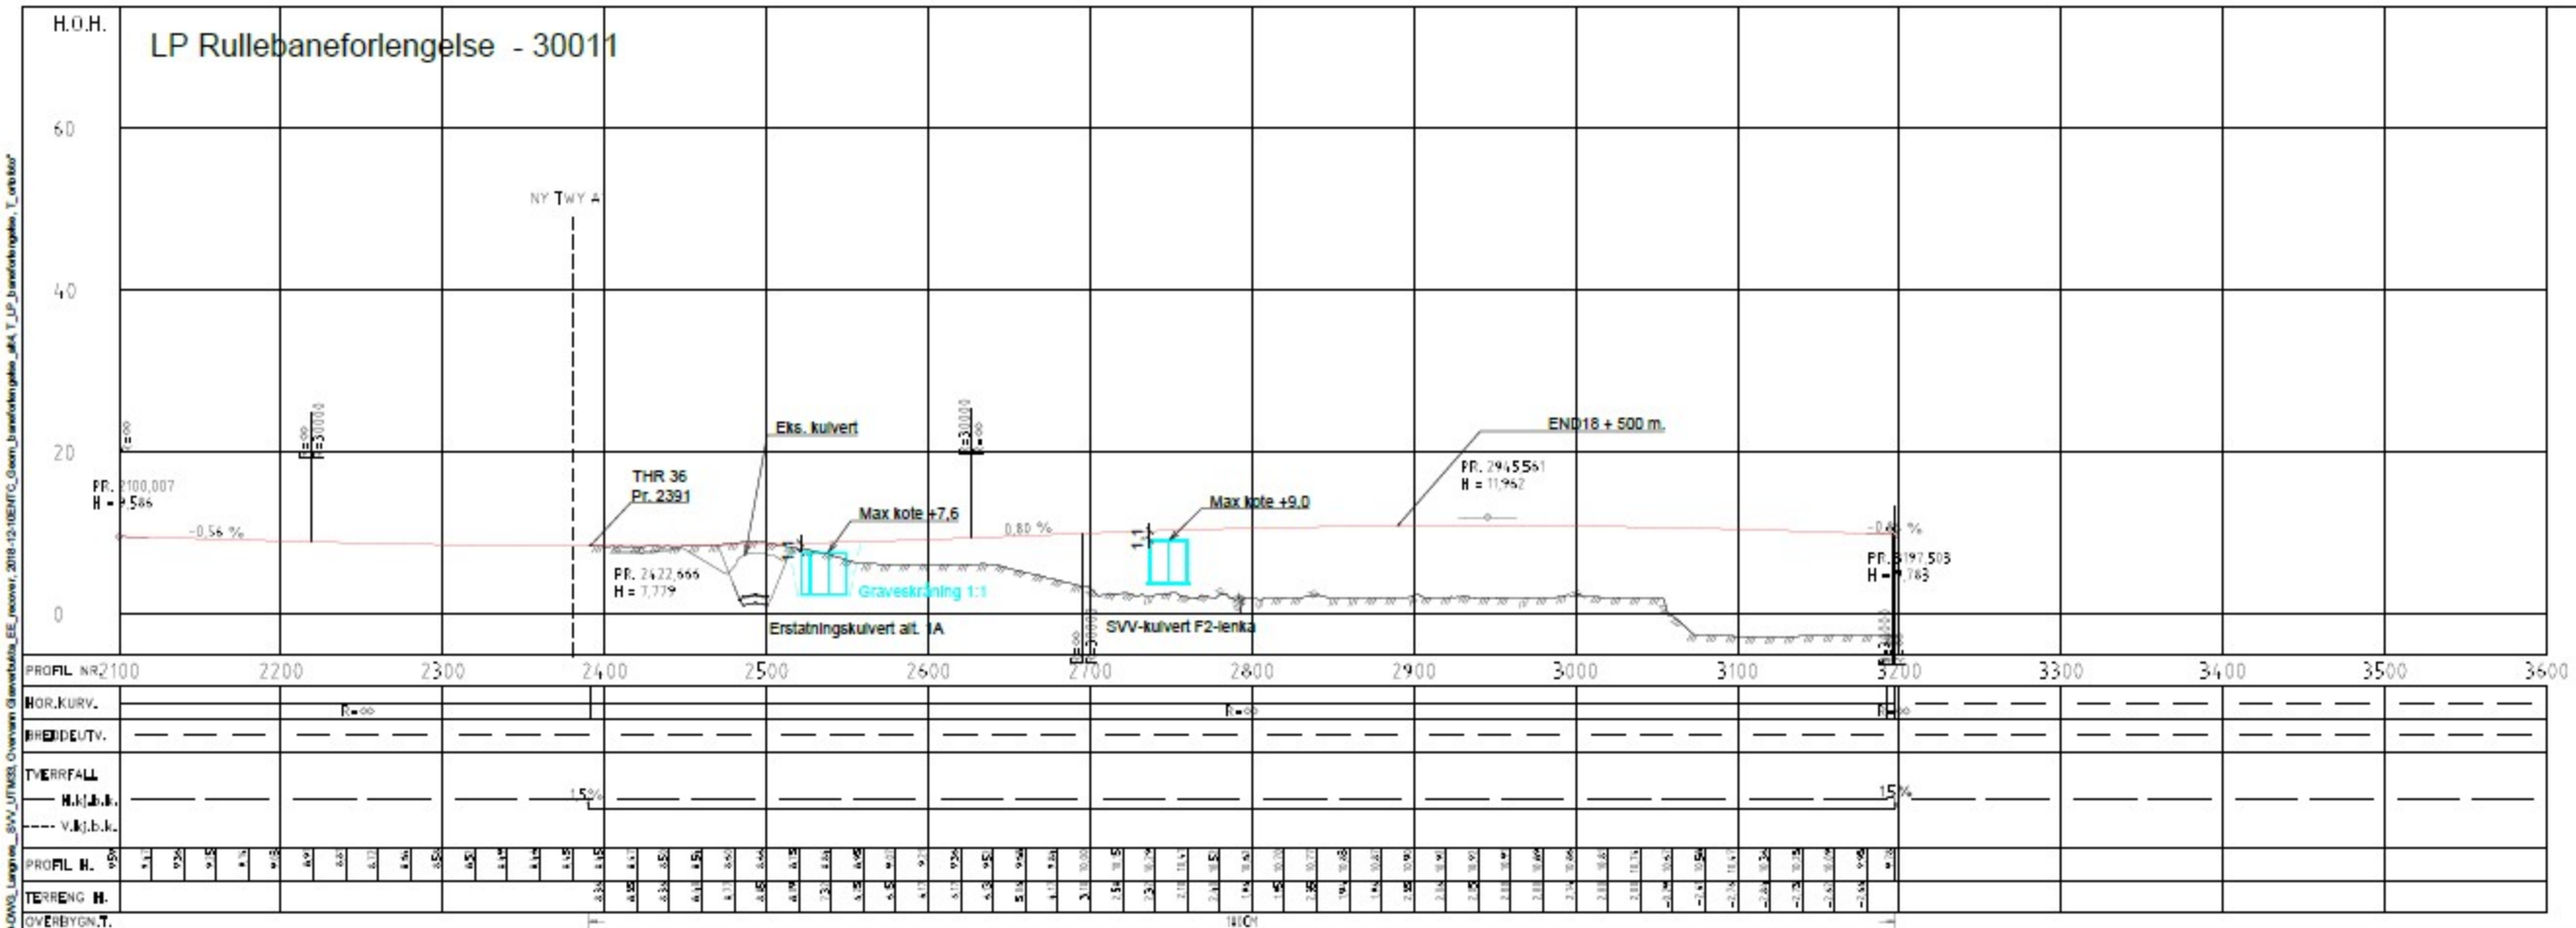

Thomas Ludvigsen, Løngren

| | |
|-----------------------|----------------------------|
| Spilte for entreprise | Til innleie for entreprise |
| . | . |
| Modell | |

— Nytt flyplassgjerde

| Rev | Dato | Tekst | Legg | Spilte | Godk. | Prosjekt | Rev. Utg. | DR |
|-----|------------|---------------------|--------|--------|-------|----------|-----------|----|
| E05 | 2025-11-24 | For reguleringsplan | TRR/S | ABR | AEG | | | |
| E04 | 2024-05-14 | For reguleringsplan | TheFun | ABR | AEG | | | |
| E03 | 2024-09-12 | For reguleringsplan | TheFun | ABR | AEG | | | |
| R02 | 2024-05-04 | For kommentar | TheFun | ABR | AEG | | | |
| A01 | 2024-04-03 | Plan utgave | TheFun | ABR | AEG | | | |

| | | |
|----------------|--------------|--------|
| Originalformat | Målestokk | Blad |
| A1 | 1:2000/1:400 | 1 av 1 |

Norconsult

LØSLEIE PÅ
FRÅSÅ: NORCONSULT

Tittel




TC Baneforlengelse

Rullebane

Plan og profil

Erstatning for: -

| Prosjektnummer | Kartikknummer | Luftlinje/Byr | Eg | Fig | Spilte | Type | Løper | Rev. |
|----------------|---------------|---------------|-----|-----|--------|------|-------|------|
| 10001885 | K183536 | TC001 | 000 | C1 | 761 | C | 415 | E05 |

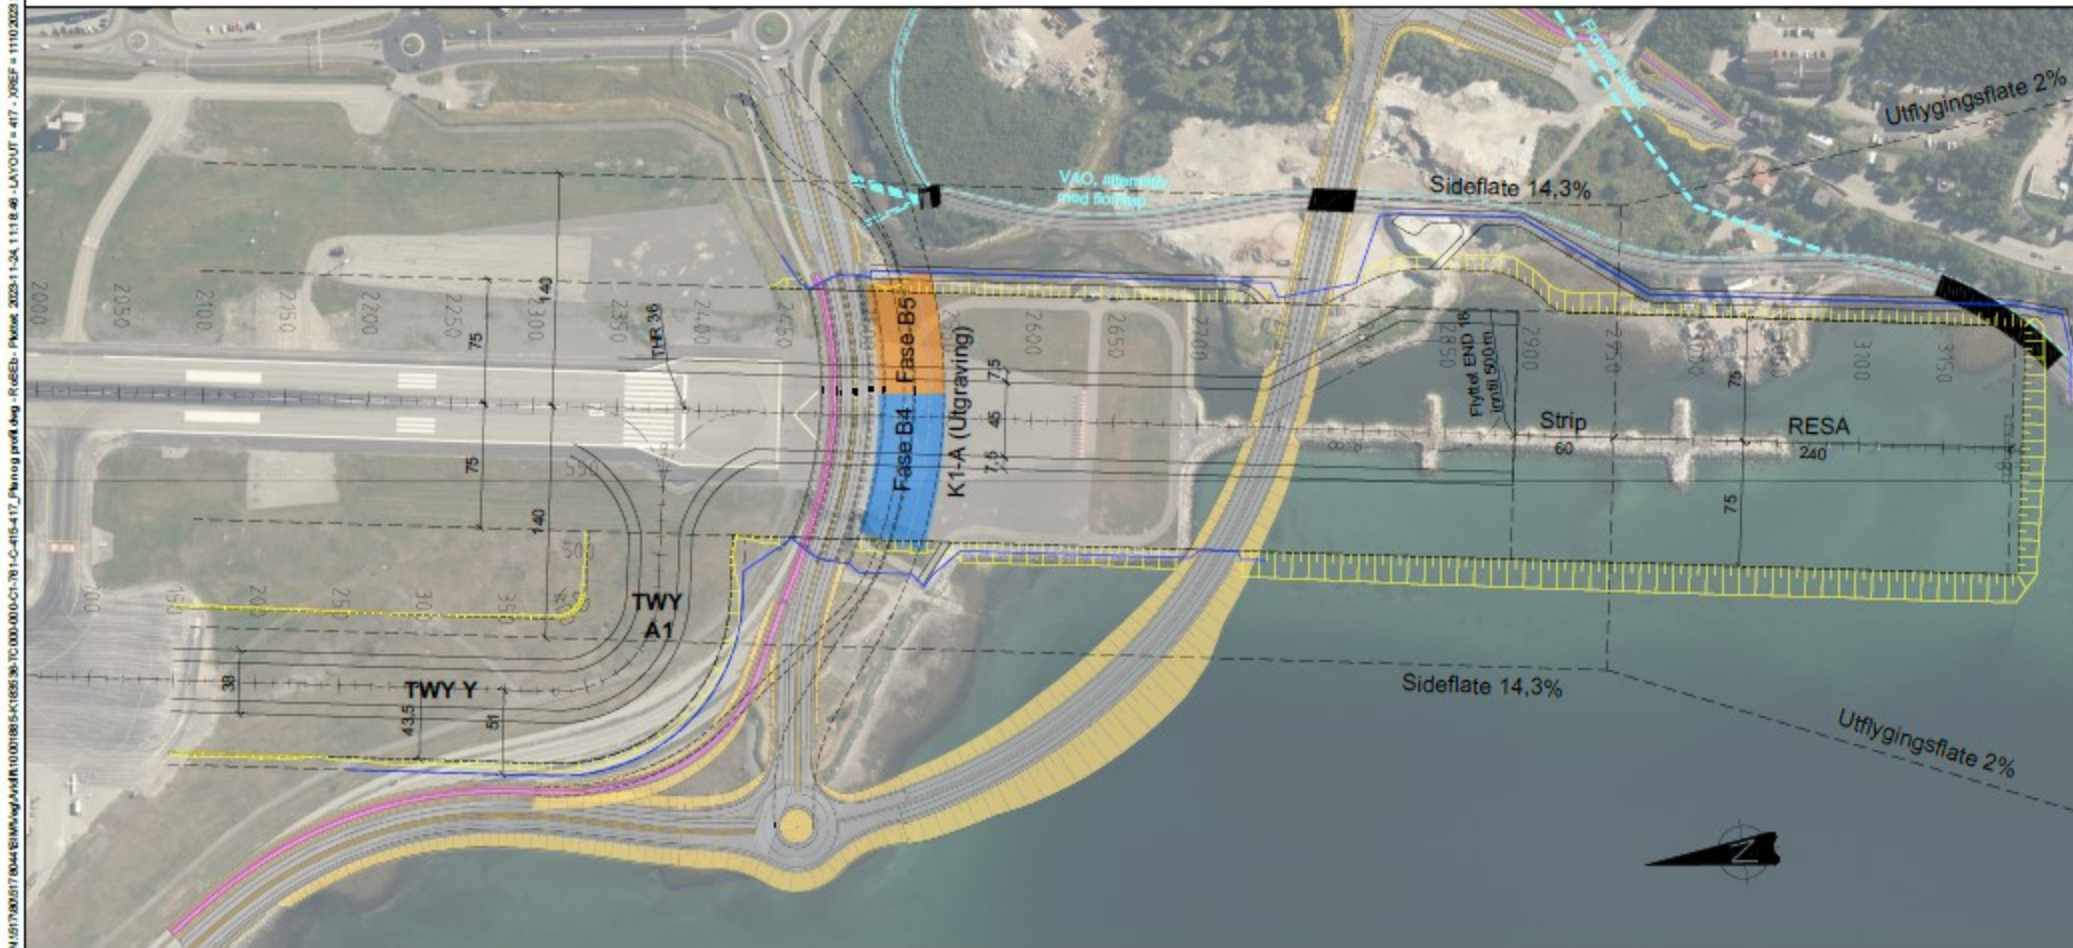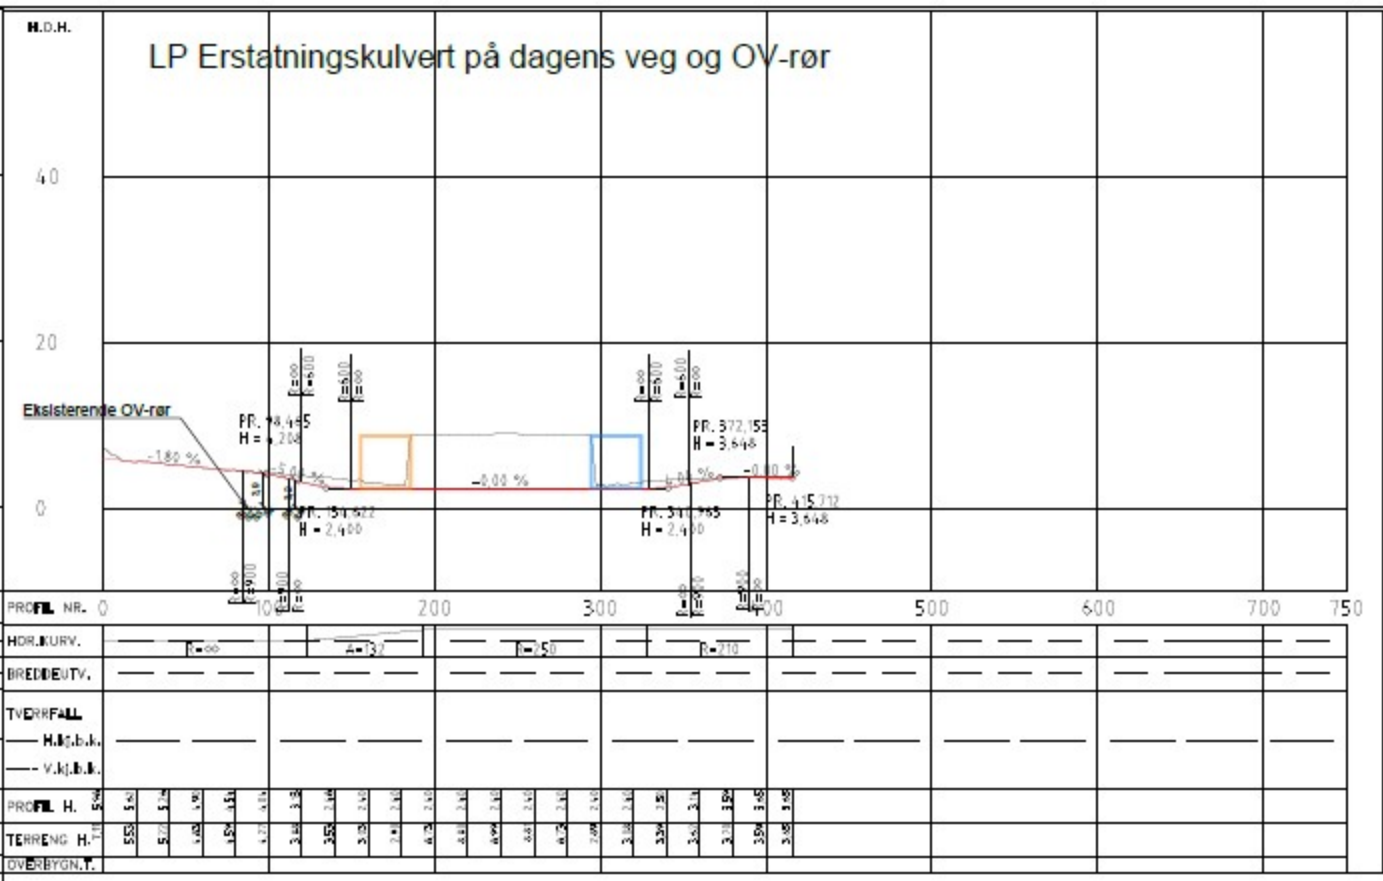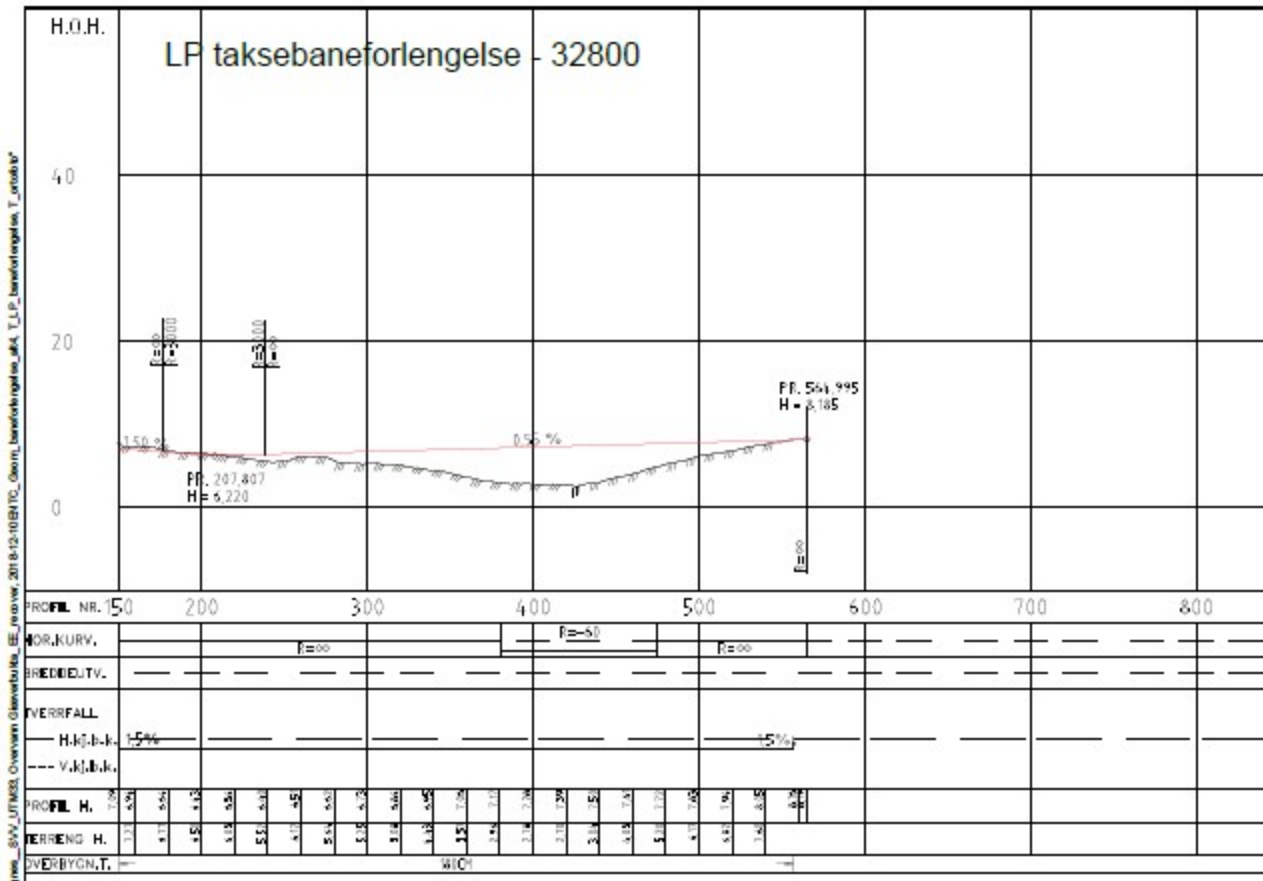

Yngve Ludvigsen, Løngren

| | |
|-----------------------|------------------------------|
| Skjema for entreprise | IT informasjon for entrepris |
| | |
| Modell | |

— Nytt flyplassgjerde

| Rev | Dato | Tittel | Legt | Spiklet | Godk. | Prosjekt | Rev. Utg. | DR |
|-----|------------|---------------------|--------|---------|-------|----------|-----------|----|
| E05 | 2023-11-29 | For reguleringsplan | RdBE3 | ABR | ACD | | | |
| E04 | 2021-05-14 | For reguleringsplan | TheFun | ABR | ACD | | | |
| E03 | 2021-03-12 | For reguleringsplan | TheFun | ABR | ACD | | | |
| B02 | 2020-08-04 | For kommentar | TheFun | ABR | ACD | | | |
| AC1 | 2020-05-09 | Innen utgave | TheFun | ABR | ACD | | | |

| | | |
|-----------------|--------------|--------|
| Original format | Mikkels | Blad |
| A1 | 1:2000/1:400 | 1 av 1 |

Norconsult

OSB-N: KA
RMA: RMA001-01

Prosjektnummer: 10001885

Kartnummer: K183536

Luffteplan: TC001

Eg: 000

Fig: C1

Spalen: 761

Type: C

Løst: 417

Rev: E05

