



# Normalprofil, E8 Halsebakkan - S3

## Profil 1150

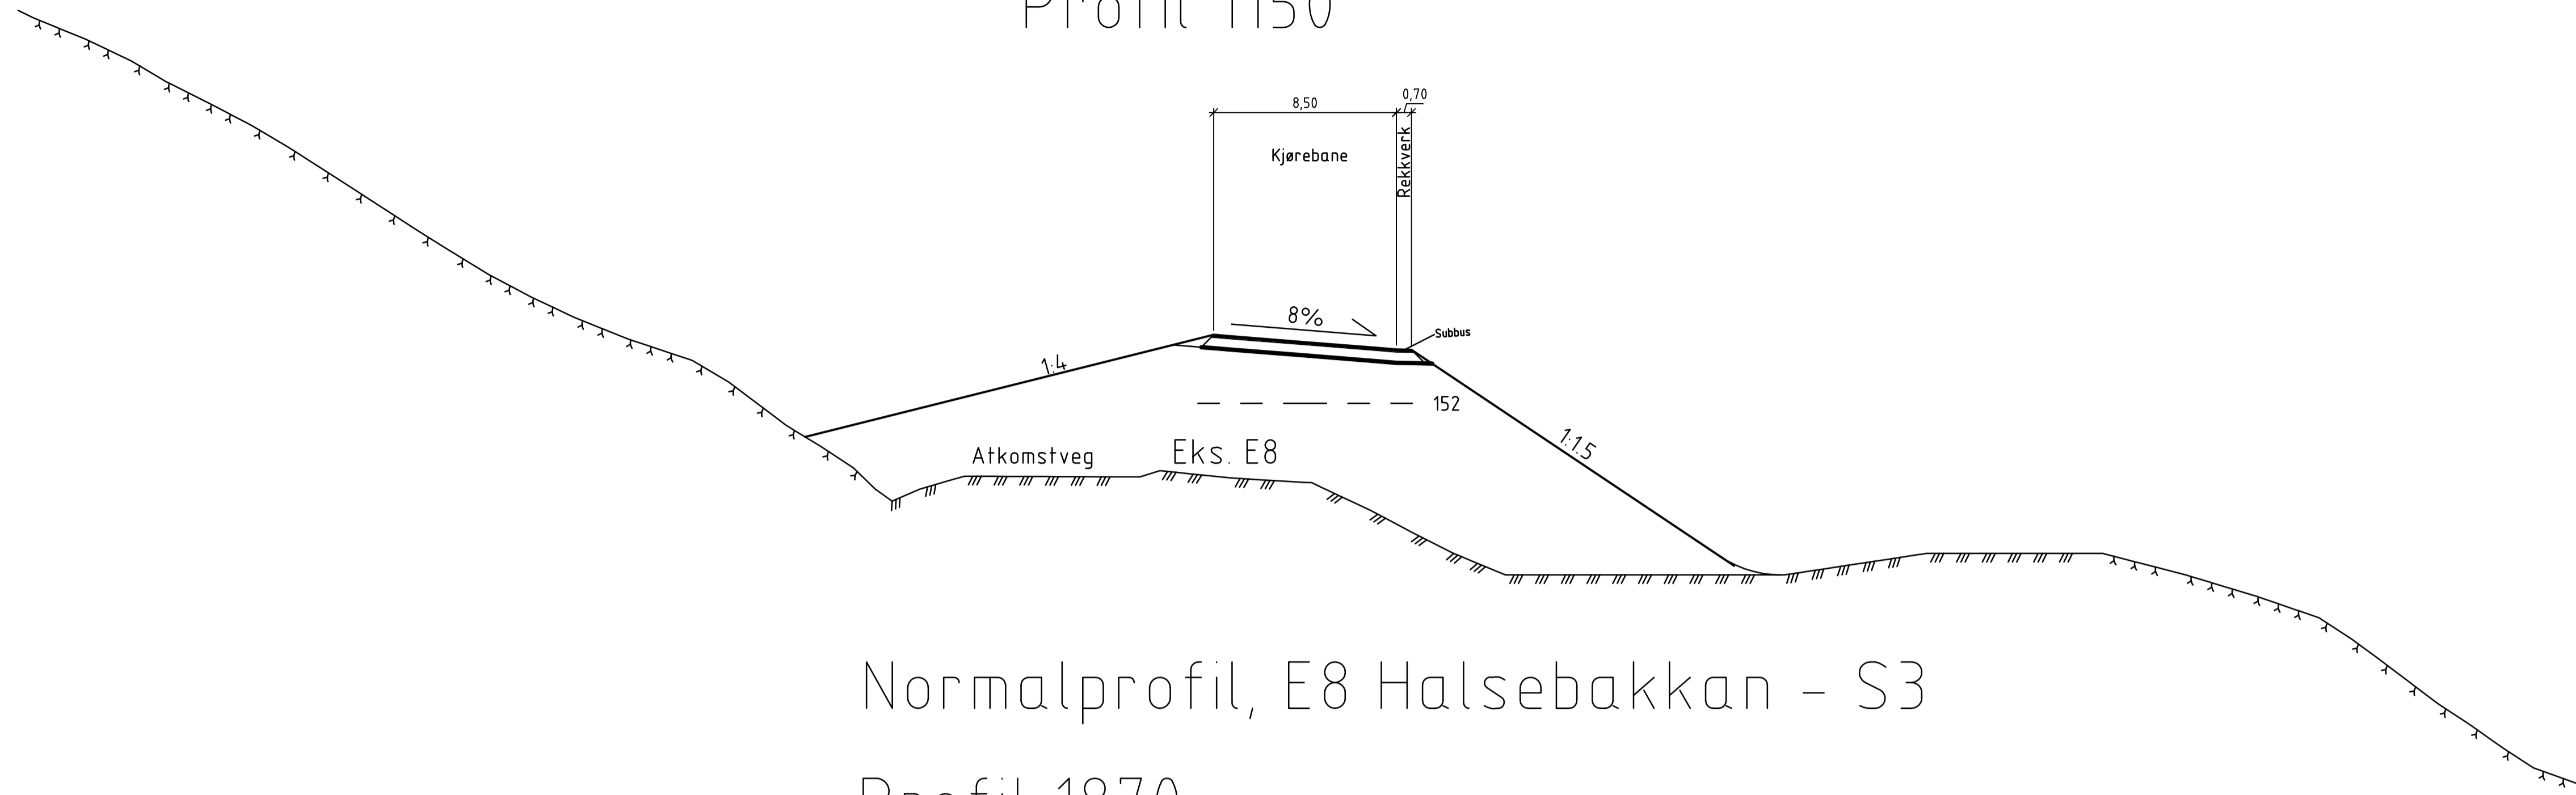


# Normalprofil, E8 Halsebakkan - S3

## Profil 1870

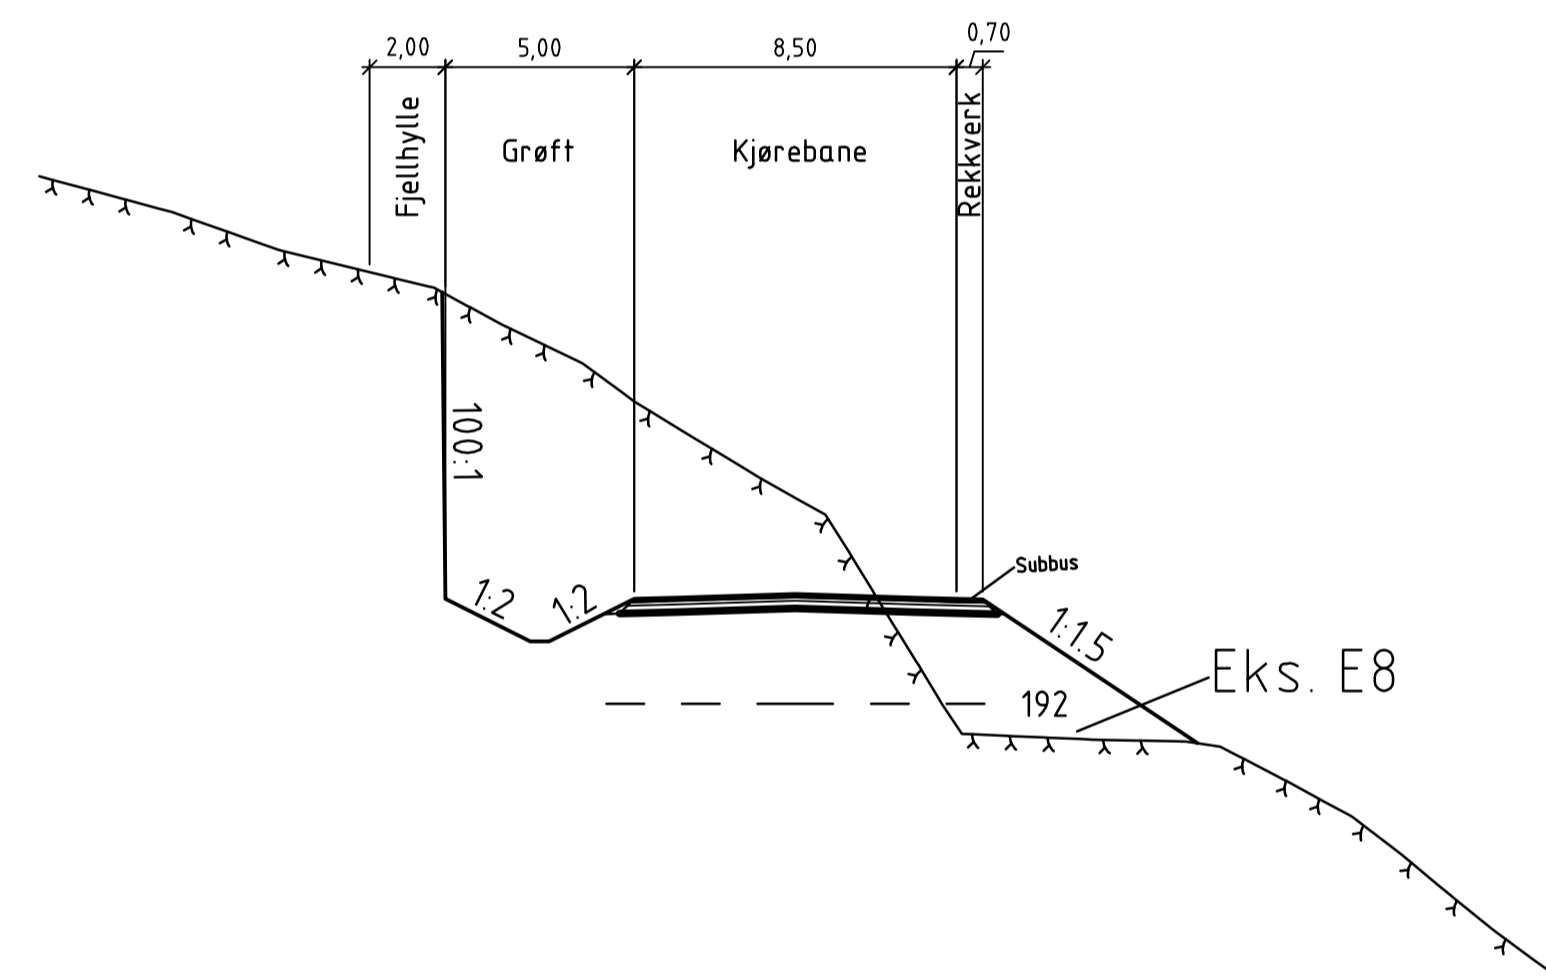

# Normalprofil, E8 Halsebakkan - S3

## Profil 5590

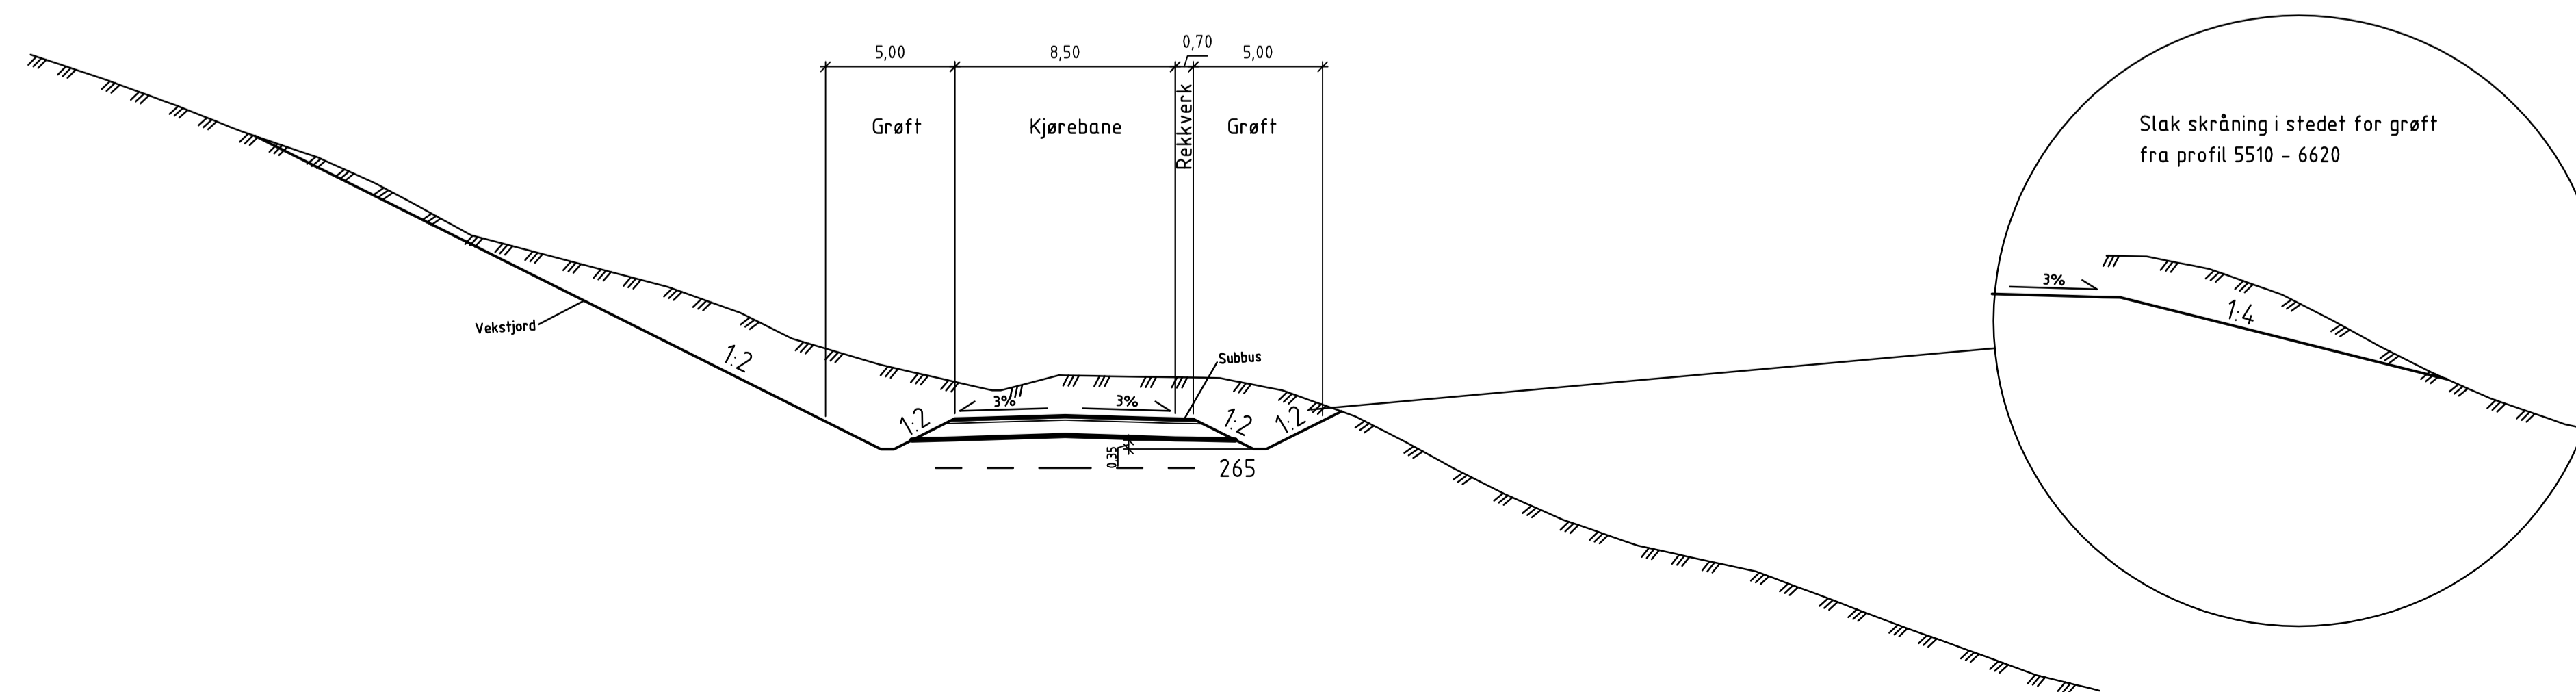

Revisjon	Revisjonen gjelder	Utarb.	Kontr.	Godkjent	Rev. dato
		Tegningsdato		10.12.2010	
Bestiller		Anne-Mette Bjerntnes		Region nord	
Produsert for		Region nord		Produsert av	
COWI AS		PROF-nummer		19EV00008R_00003	
E8, HP1: E8 Halsebakkan		Arkivnummer			
Parsell Halsebakkan		Byggeværnummer			
Normalprofil		Målestokk A1		1:200	
Utarbeidet av	Kontrollert av	Godkjent av	Konsulentarkiv	Tegningsnummer/ revisjonsbokstav	F201
FRIS	EEL	FRWI	A010578		-