


Tegnforklaring

Reguleringsplan PBL 2008
§12-5. Nr. 2 - Samferdselsanlegg og teknisk infrastruktur

SKV Kjøreveg (2011)
 SVT Annen veggrunn - tekniske anlegg (2018)

Linjesymbol

--- RpGrense
 --- RpFormGrense



Linje uten rettslig virkning

Ekisterende eiendomsgrænse
 Serierlige med protnummer
 Nordpil

Kilde for basiskart: Statens kartverk
 Dato for basiskart: 04.12.2013
 Ekvadistase: 1 m
 Kartmålestokk: 1:2000 m

Revisjon	Dato	Saksnr.	Signatur

Hålogalandsvegen
 Reguleringsendring for parsell 8
 E10 Fiskefjorden - Kongsvik tunnel

Dato for oppstartsmøte	Dato	Saksnr.	Signatur
Kunngjøring oppstart av reguleringsplanarbeid	05.05.2018		
Vedtatt om høring og offentlig ettersyn			
Periode for høring og offentlig ettersyn			
Vedtatt Tjeldsund kommune			

Dato:	Uforbedel av:	Føgningsnummer:
29.08.2018	Fred Thorsen	
PRG-nummer:	PRG-nummer:	
5645385	5645385	

Tjeldsund kommune Statens vegvesen