


VN2 - På grunnen
M= 1:0000

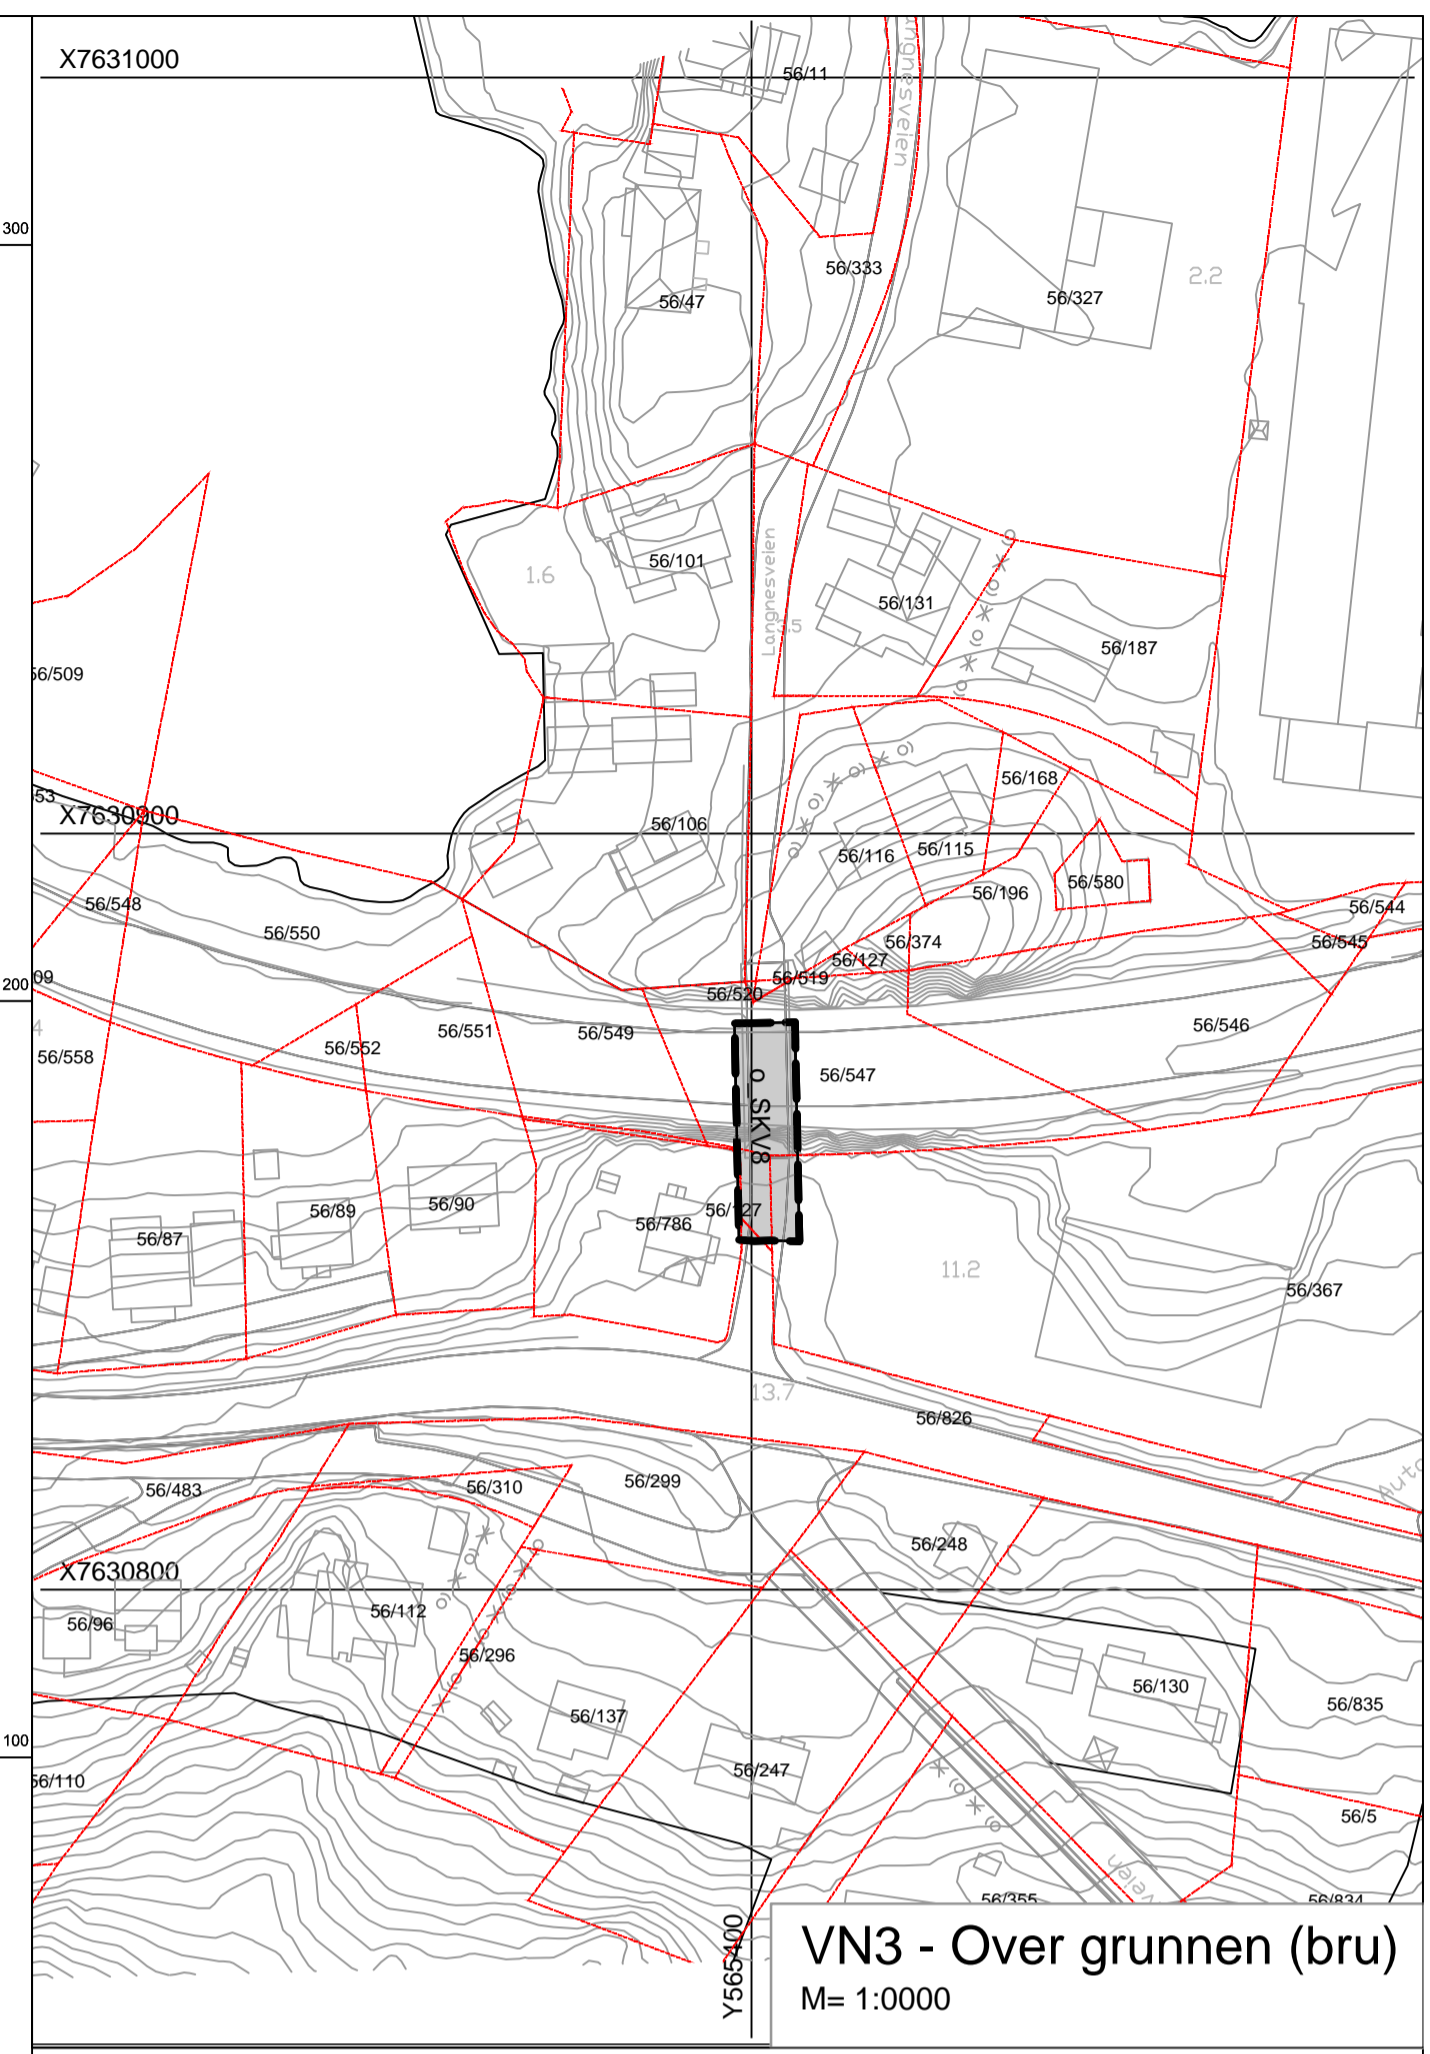

VN3 - Over grunnen (bru)
M= 1:0000

Tegnforklaring med bestemmelser

Arealformål - PBL §12-5

1. Bebyggelse og anlegg
- Boligbebyggelse (1110) B1 - B3
 - Avslapsanlegg (1542) BVA
 - Forening/kontor/industri (1811) BKB

2. Samferdselsanlegg og teknisk infrastruktur

- Kjørefelt (2011) SKV1 - SKV9
- Fortau (2012) SF1 - SF2
- Gang- og sykkelveg (2015) SGS1
- Sykkelveg/felt (2017) SS1
- Annen veggrunn - teknisk anlegg (2018) SVT1 - SVT2
- Annen Veggrunn - grenseareal (2019) SVG1

3. Grønnstruktur

- Friområde (3040) GF1 - GF3

Hensynssoner - PBL §12-6

- Frisikt, H140
- Krav vedrørende infrastruktur, H410

Områdebestemmelser - PBL §12-7 nr.1

- Anlegg- og riggområde, #1 - #4

Linjetyper

- Planens begrensning
- Formålsgrense
- Grense for sikringssoner
- Grense for trafikksoner
- Grense for bestemmelser
- Byggegrense
- Regulert senterlinje
- Frisiktlinje
- Elendomsgrenser som skal oppheves
- Regulert stasjonskerm
- Sikringsgjerde
- Regulert støttemur

Symboler


- Avkjørsel - både inn og utkjøring

Symbol/linje uten rettslig virkning

- Eksisterende elendomsgrense
- Trafikkvei

o_ = offentlig
f_ = felles

Koordinatsystem: UTM sone 33W, EUREF-89
Høydegrunnlag: NN1954
Kilde for geodata: FKB 4,0
Oppdateringsdato (kartdata): 23.09.2015

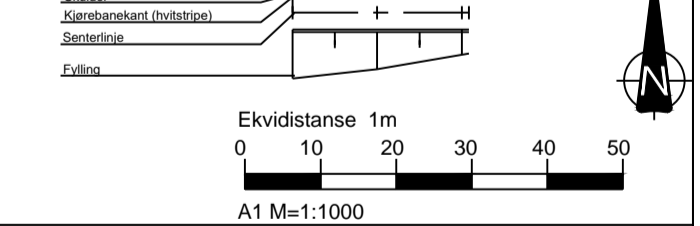

Detaljregulering for:

Harstadbotn
Med tilhørende bestemmelser

Saksbehandling iflg. plan og bygningsloven	SAKSNR.	DATO	SIGN
Signatur:		26.03.2018	ASL/ASU
REVISJONER		19.03.2019	ASL/ASU
		14.01.2019	ASL/ASU
KOMMUNESTYRETS VEDTAK			
2. gangs behandling i planutvalget	-	-	-
Offentlig ettersyn i perioden	-	30.08.-11.10.2018	-
1. gangs behandling i planutvalget	-	22.08.2018	WK
Oppstartsmøte avholdt:	-	-	-
Kunngjøring, oppstart av planarbeid	-	06.07.2017	WK
Kommunestyrets vedtak	-	-	-
Harstad kommune	asplan vialk	DATO	SAKSBEHANDLER
		26.03.2018	Wibeke Knudsen
TEGN NR	PlanID		
R01	744		