


Vedlegg 6

Prinsipp
tineglassbussstopp
M=1:50(A1)

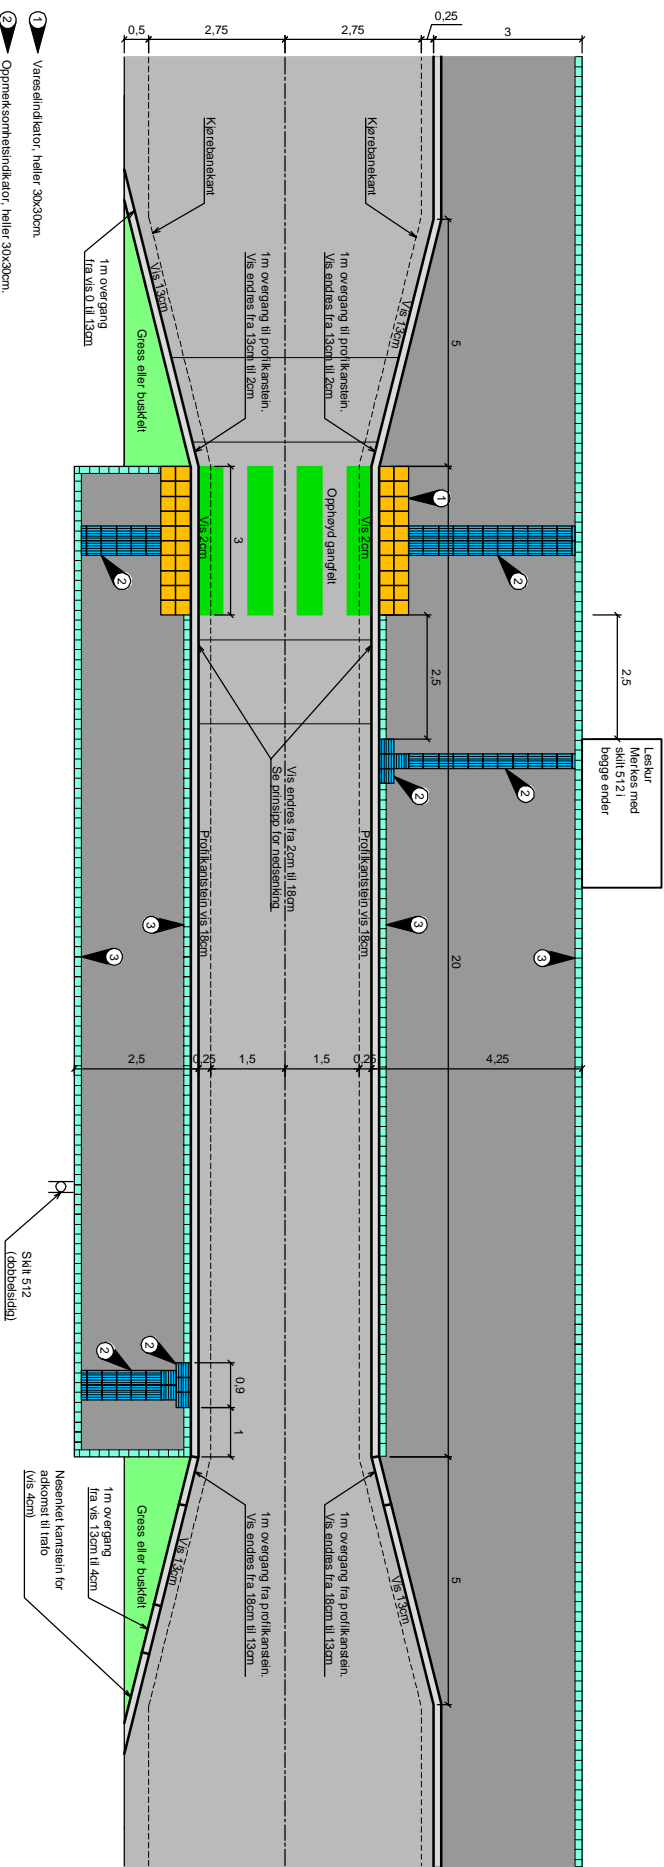


- 1 Vareselindikator, heller 30x30cm.
- 2 Oppreksningsindikator, heller 30x30cm.
- 3 Felt med storgråstein.


- 5 L= 1,65m ved overgang fra 2cm til 13cm vis
- 6 L= 2,40m ved overgang fra 2cm til 18cm vis
- 7 L= 0,72m ved overgang fra 2cm til 13cm vis
- 8 L= 1,32m ved overgang fra 2cm til 18cm vis

7 L= 0,15m ved overgang fra 2cm til 13cm vis
 8 L= 0,90m ved overgang fra 2cm til 18cm vis } Kerstein straks ned til vis 2cm over siste meter.


Prinsipp nedrampling mot gangfelt ved brede fortau
M=1:50(A1)

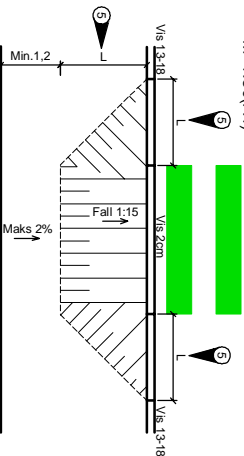


Prinsipp nedrampling mot opphøyde gangfelt
M=1:50(A1)

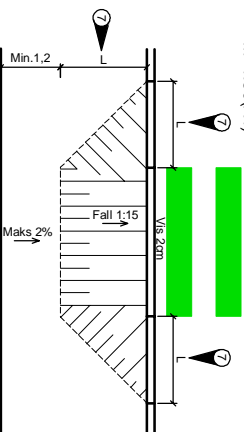


Prinsipp nedrampling mot gangfelt ved smale fortau
M=1:50(A1)

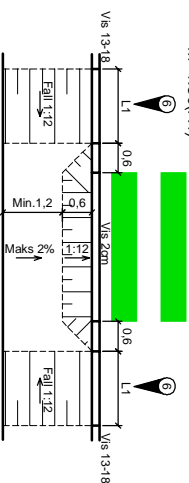

**Busstopp på plattform type 1
(gjelder ikke timeglass-busstopp)**

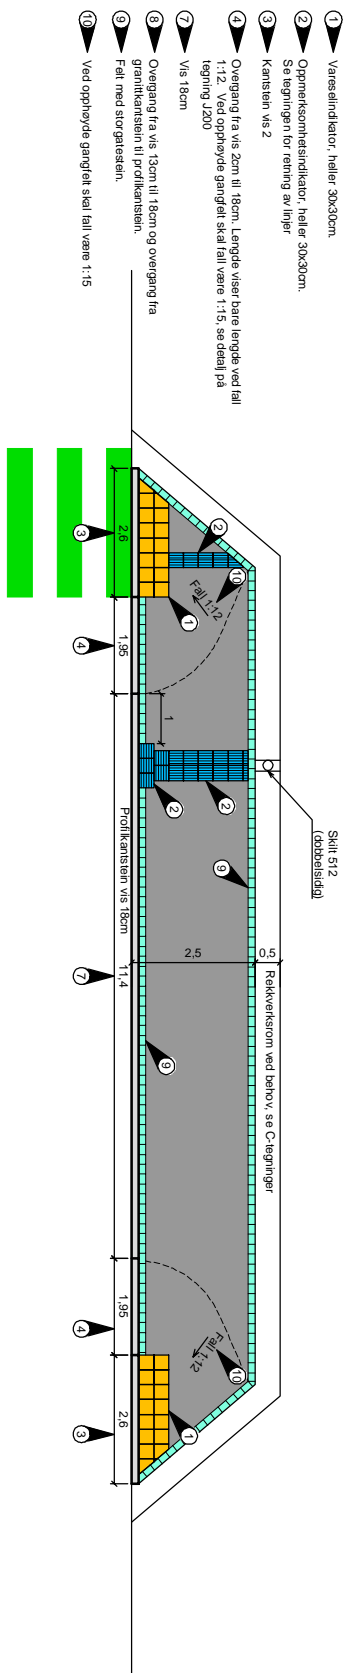

**Busstopp på plattform type 2
(gjelder ikke timeglass-busstopp)**

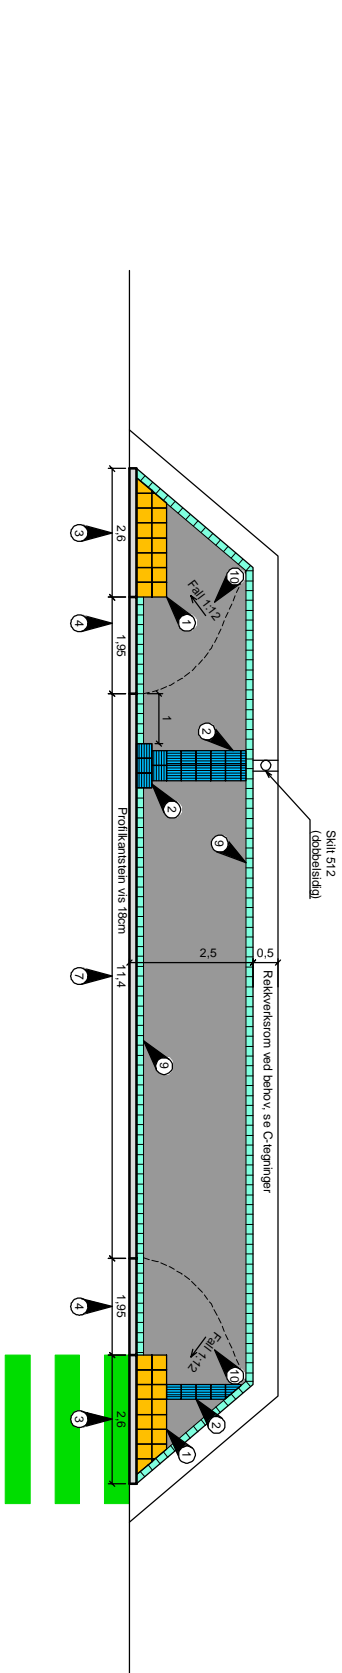

Heving av kanstein ved kanstopp

