



Prinsipp  
 timeglassbussstopp  
 M=1:50(A1)

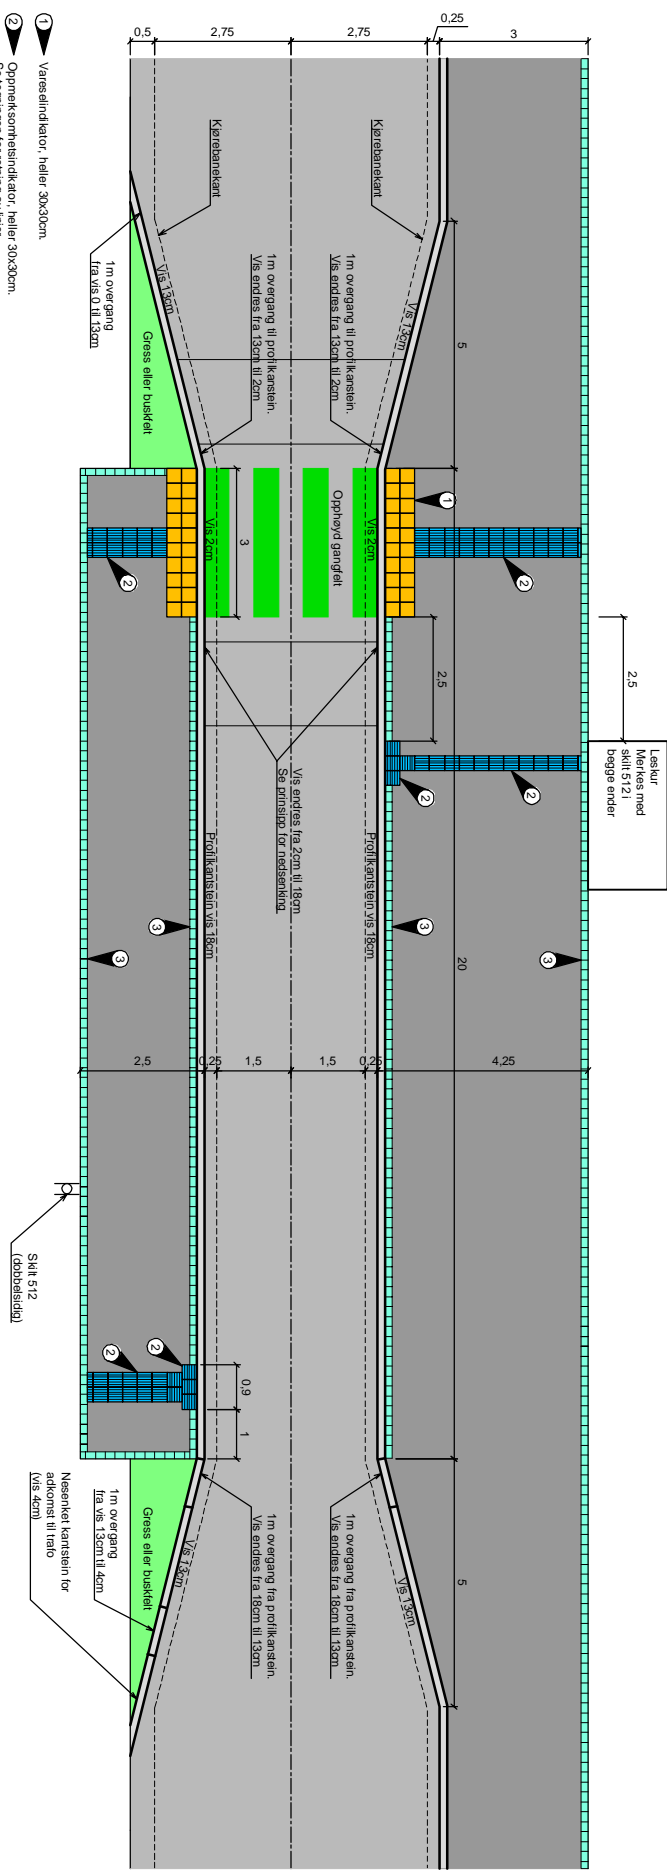


- 1 Vareslekkor, heller 30x30cm.
- 2 Oppreksmønsterslekkor, heller 30x30cm.
- 3 Felt med storgråstein.

- 5 L= 1,65m ved overgang fra 2cm til 13cm vis
  - 6 L= 2,40m ved overgang fra 2cm til 18cm vis
  - 7 L= 0,72m ved overgang fra 2cm til 13cm vis
  - 8 L= 1,32m ved overgang fra 2cm til 18cm vis
  - 9 L= 0,15m ved overgang fra 2cm til 13cm vis
  - 10 L= 0,90m ved overgang fra 2cm til 18cm vis
- Kantstein straks ned til vis 2cm over siste meter.

Prinsipp nedrampling mot gangfelt ved brede fortau  
 M=1:50(A1)

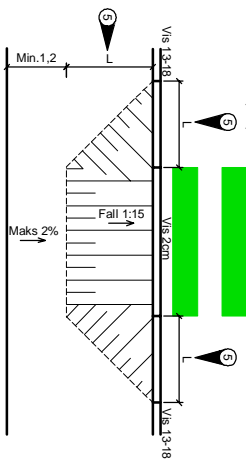

Prinsipp nedrampling mot opphøyde gangfelt  
 M=1:50(A1)

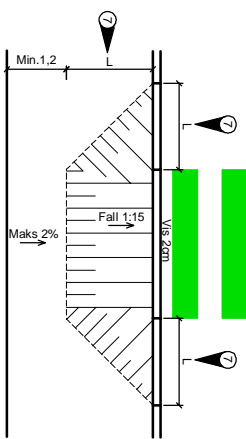

Prinsipp nedrampling mot gangfelt ved smale fortau  
 M=1:50(A1)

