


Henvisninger

Merknader

Tegnforklaring

- - - Eiendomsgrense
- Rekkverk
- Henvisning til merknad
- XXXXX Henvisning til vegmodell
- Kjørevei
- Arbeidsområde

Revisjon	Revisjonen gjelder	Utarb.	Kontr.	Godkjent	Rev. dato
 Sweco Norge AS					
Prosjekt: Rv3 Evenstad-Imroa S		Tegningsdato: 16.10.2017			
Parsell: Hp-10, Hp-11		Bestiller: Ole Fossum			
Interimsveg Svingen kulvert		Prosjektnummer: PlanID 043020150500			
		Produkt for: Region øst			
		Produsert av: Sweco Norge AS			
		PRUF-nummer: .			
		Arkivreferanse: .			
		Målestokk A1: 1:500			
Reguleringsplanfase		Tegningsnummer / revisjonsbokstav: Y201			
Utarbeidet av: NOWOJC	Kontrollert av: NOLOVH	Godkjent av: NOHOFF	Konsulentarkiv: Z6924001		

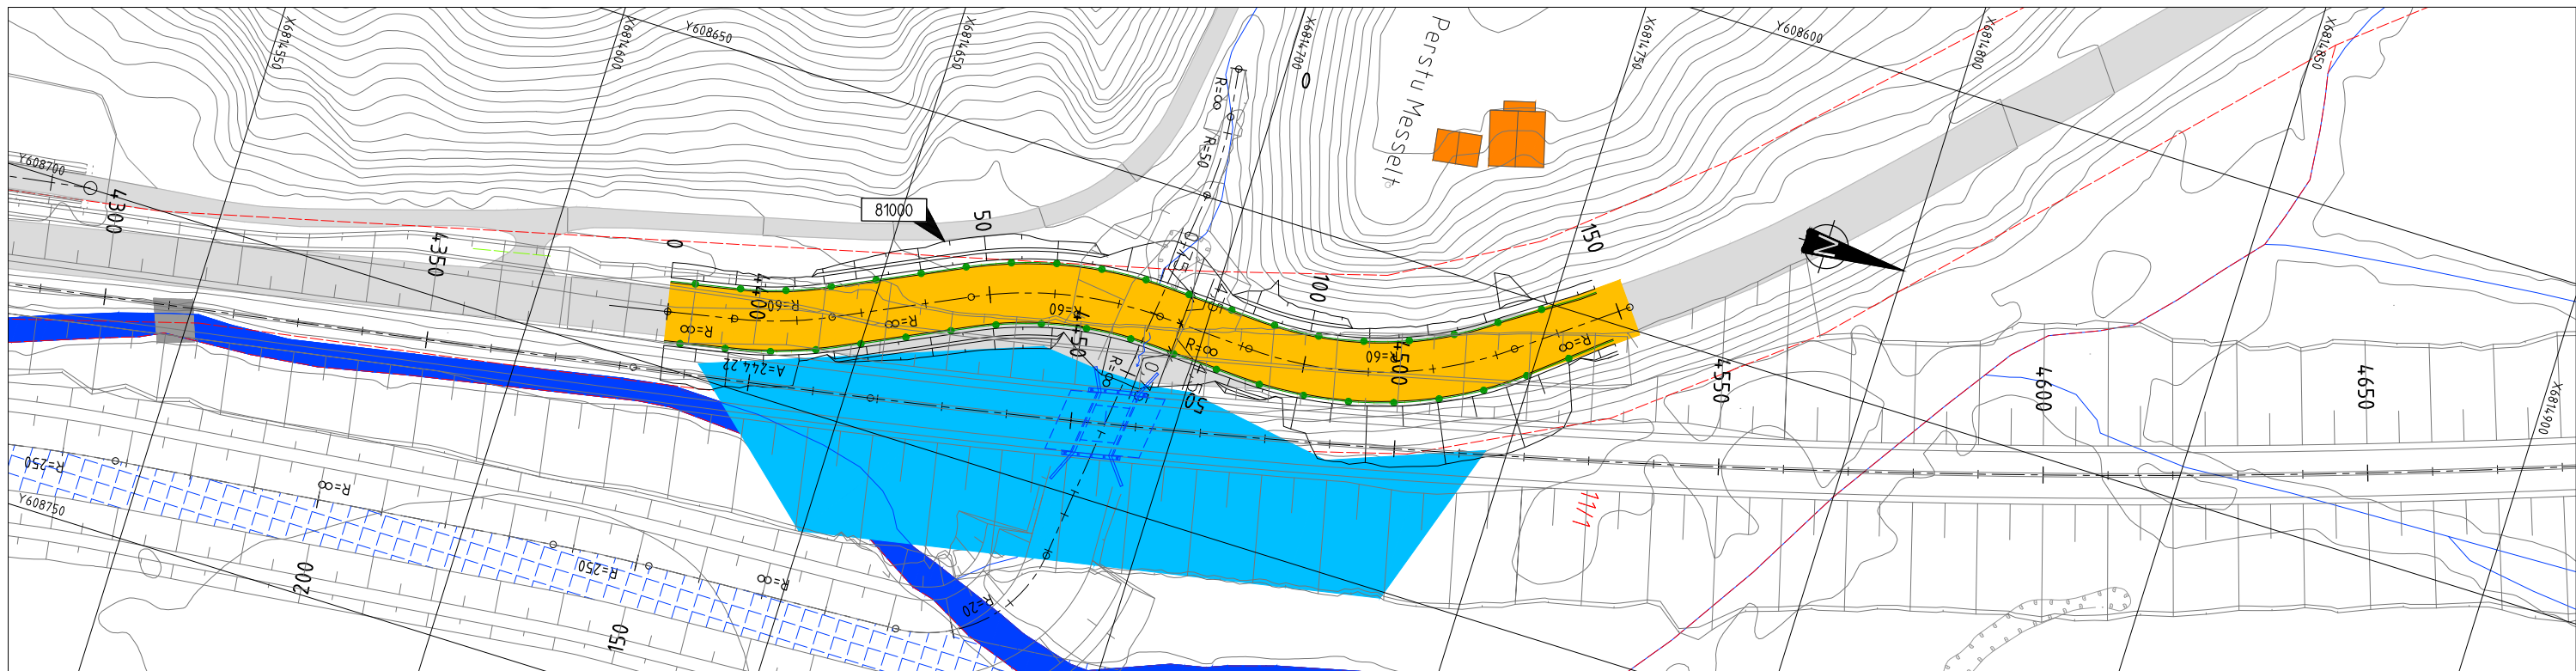

Henvisninger

Merknader

Tegnforklaring

- - - Eiendomsgrense
- Rekkverk
- Henvisning til merknad
- XXXXX Henvisning til vegmodell
- Kjørevei
- Arbeidsområde

Revisjon	Revisjonen gjelder	Utarb	Kemtr	Godkjent	Rev. dato
Prosjekt: Rv3 Evenstad-Imroa S		Tegningsdato: 16.10.2017			
Parsell: Hp-10, Hp-11		Bestiller: Ole Fossum			
Interimsveg Perstu Messelt kulvert		Prosjekt for: Region øst			
		Produsert av: Sweco Norge AS			
		Prosjektnummer: PlanID 043020150500			
		PROF-nummer: .			
		Arkivreferanse: .			
		Målestokk A1: 1:500			
Utarbeidet av: NOWOJC	Kontrollert av: NOLOVH	Godkjent av: NOHOFF	Konsulentarkiv: Z6924001	Tegningsnummer / revisjonsbokstav: Y208	