



NORMALPROFIL RV3- OG G/S-VEG

Jordskjæring-/fylling
M=1:100 (A1), alle mål i m.

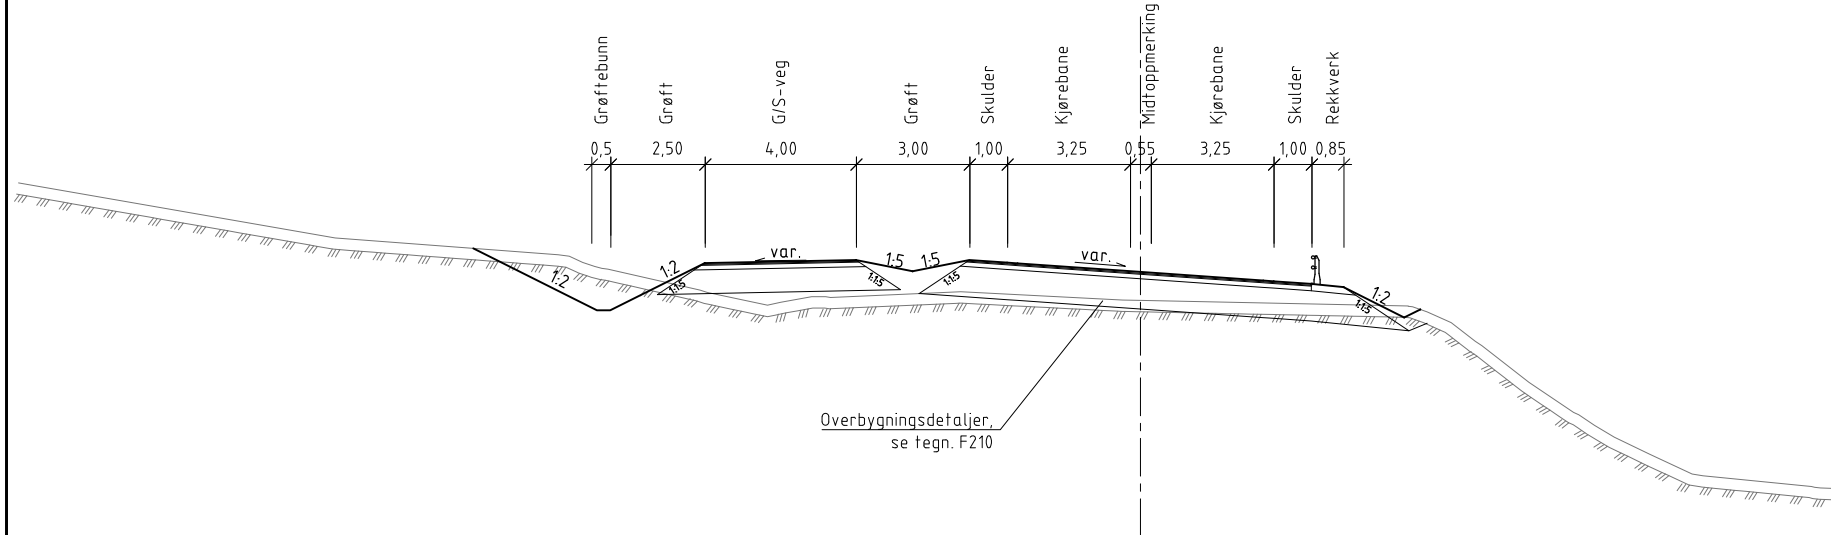


NORMALPROFIL AVKJØRSEL LL

Fylling/skjæring
M=1:100 (A1), alle mål i m.

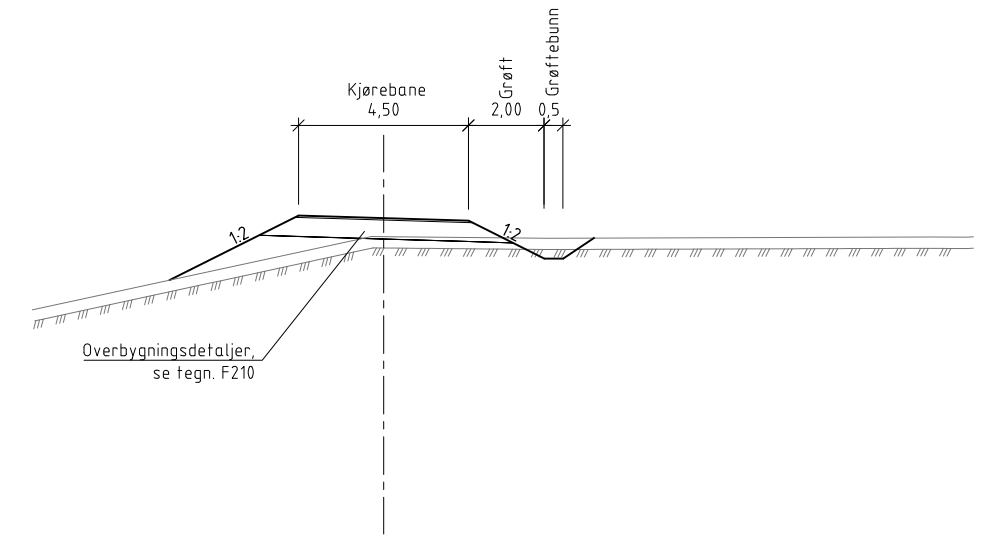


NORMALPROFIL RV3- OG G/S-VEG

Mur/fylling
M=1:100 (A1), alle mål i m.

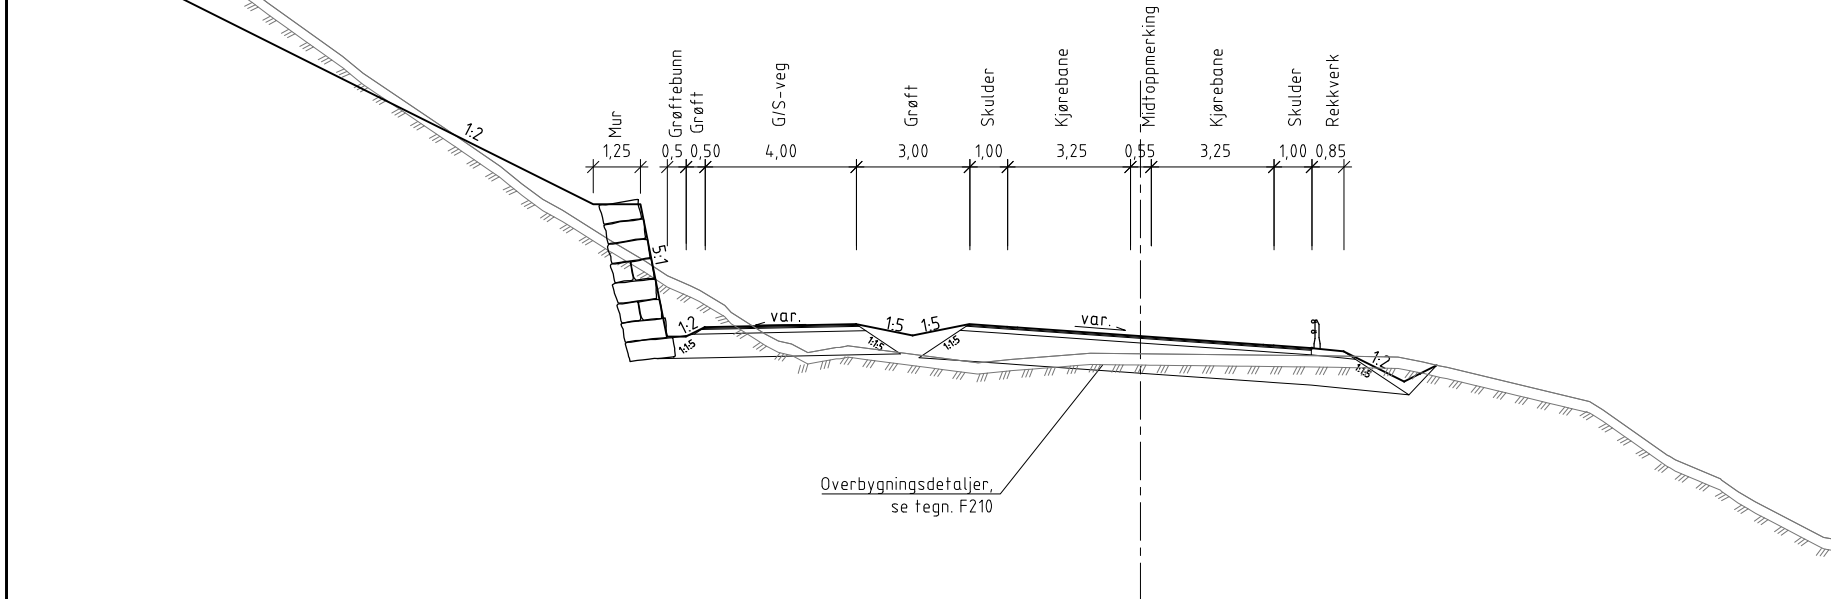


NORMALPROFIL AVKJØRSEL P

Fylling/skjæring
M=1:100 (A1), alle mål i m.

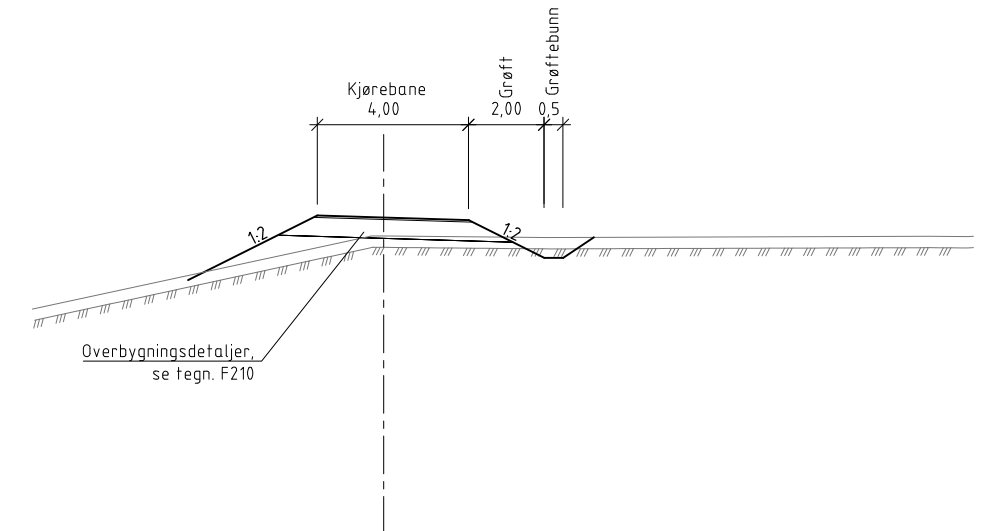


NORMALPROFIL RV3

Jordskjæring/fylling skog, dyrket mark
M=1:100 (A1), alle mål i m.

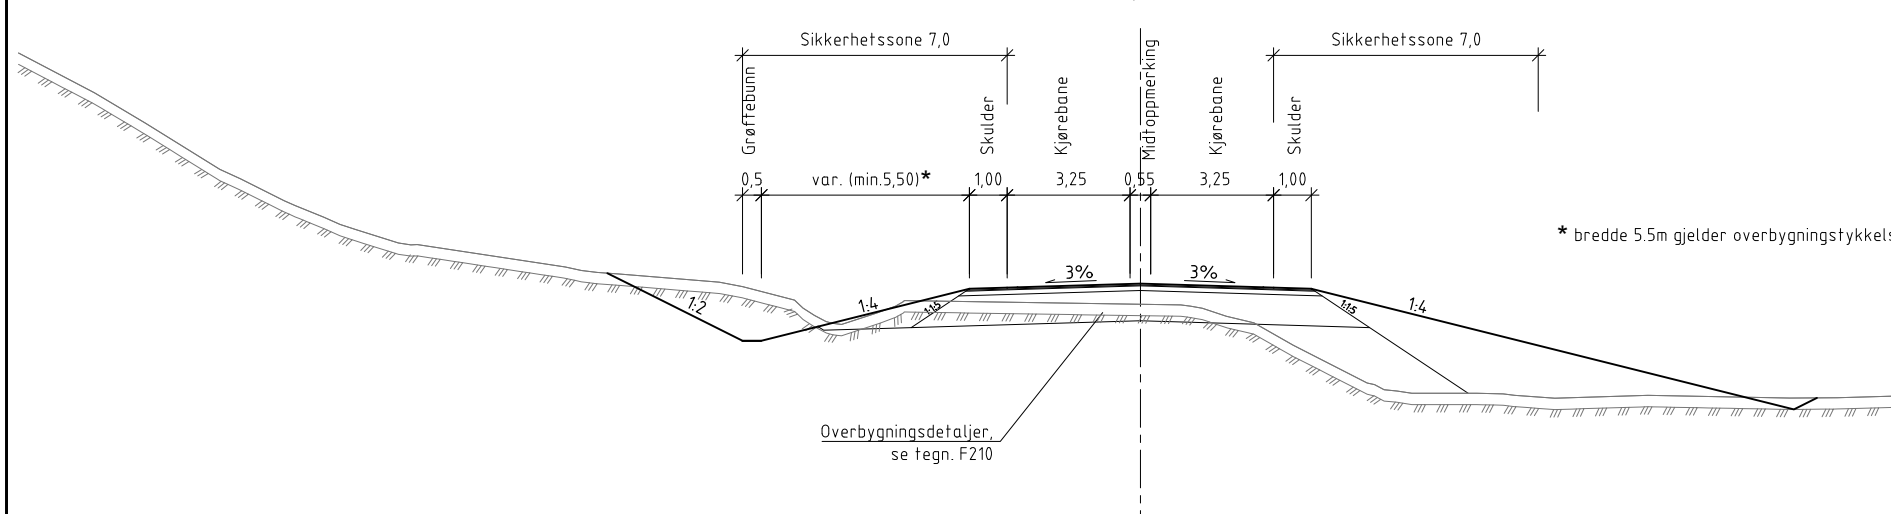



* bredde 5.5m gjelder overbygningstykkelser for undergrunn T4

Revisjon	Revisjonen gjelder	Utarb	Kontr	Godkjent	Rev. dato
		Tegningsdato: 16.10.2017 Bestiller: Ole Fossum Produsert for: Region øst			
Prosjekt: Rv3 Evenstad-Imsroa S Parsell: Hp-10, Hp-11 Normalprofiler Rv3, avkjørsler		Produsert av: Sweco Norge AS Prosjektnummer: PlanID 043020150500 PROF-nummer: - Arkivreferanse: -			
Reguleringsplanfase		Målestokk A1: 1:100			
Utarbeidet av: NØWJC	Kontrollert av: NØLOVH	Godkjent av: NØHOFF	Konsulentarkiv: Z6924001	Tegningsnummer / revisjonsbokstav: F201	

NORMALPROFIL RV3

Fylling/omlegging av kanalen
M=1:100 (A1), alle mål i m.

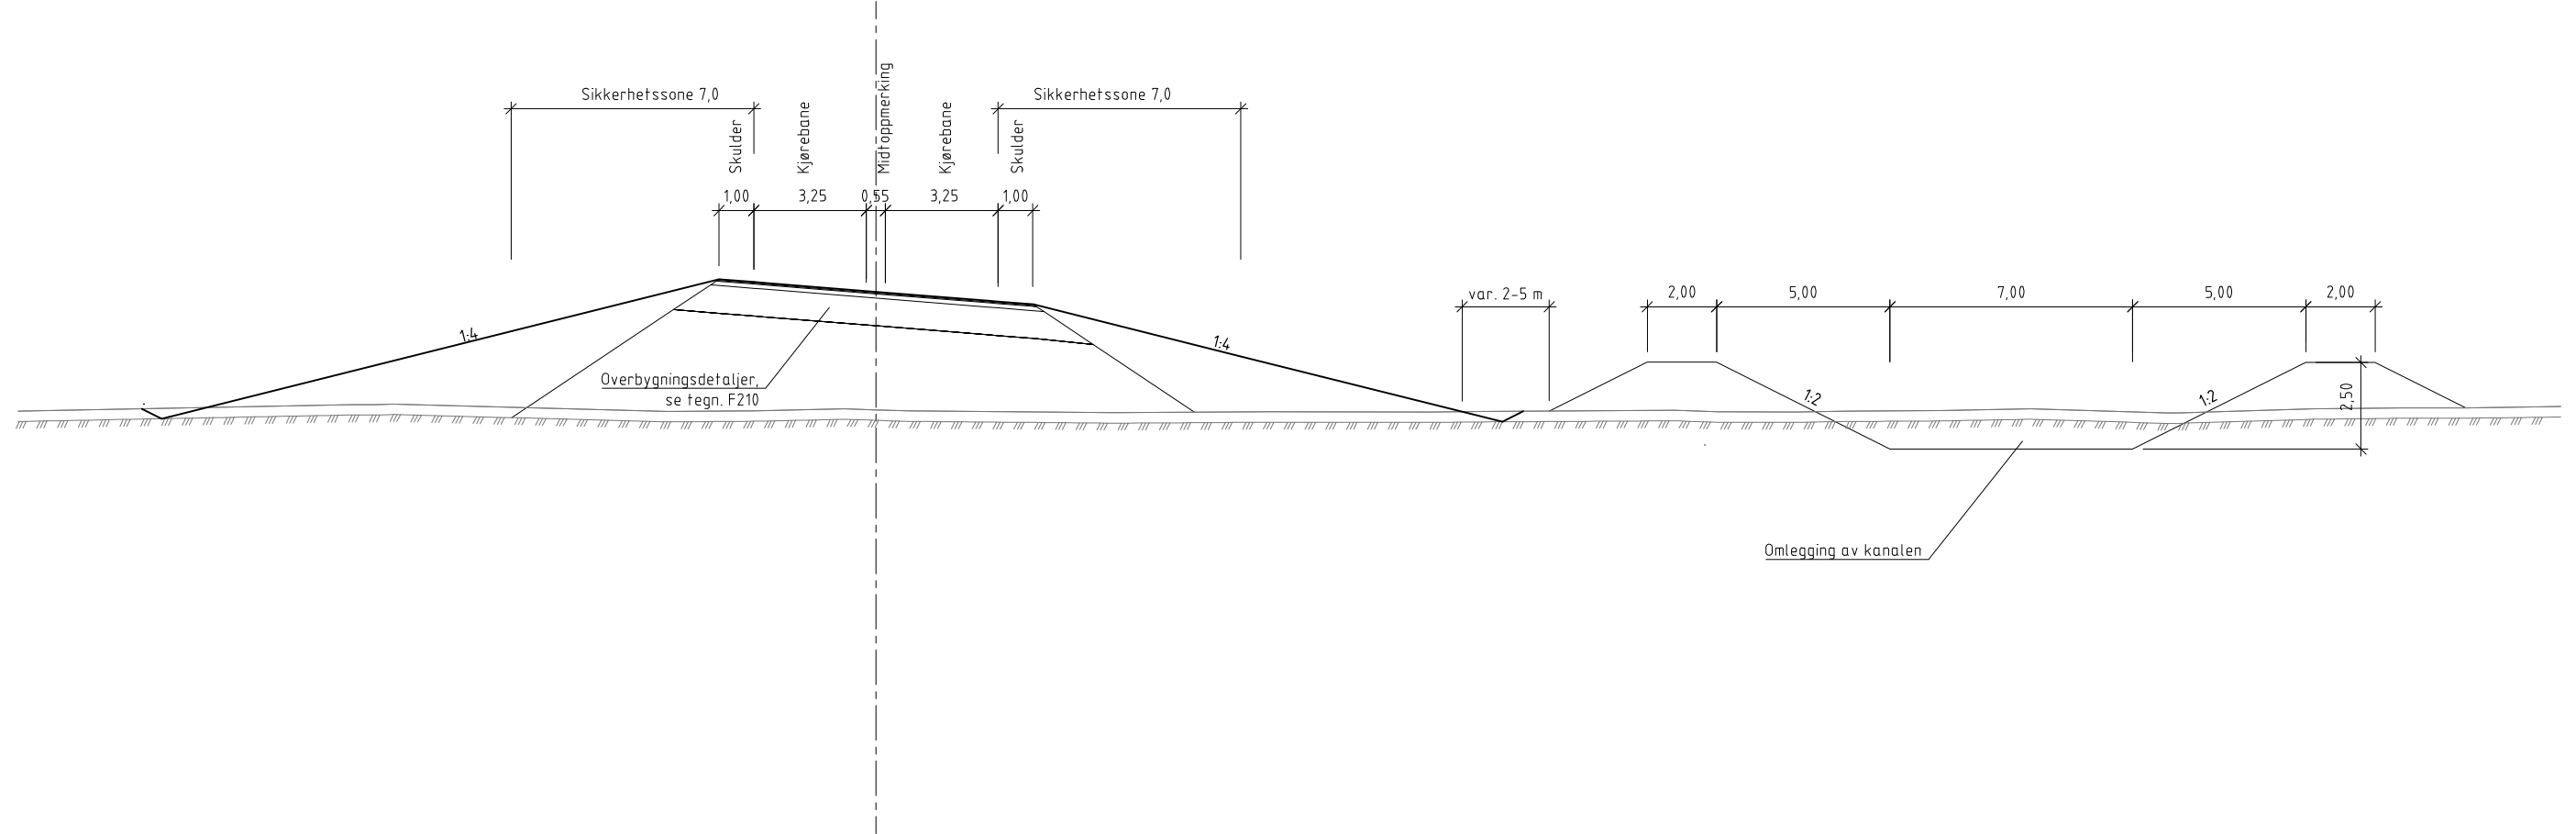

Revisjon	Revisjonen gjelder	Utarb	Kontr	Godjent	Rev. dato
		Tegningsdato: 16.10.2017 Bestiller: Ole Fossum Produsert for: Region øst			
Prosjekt: Rv3 Evenstad-Imsrød S Parsell: Hp-10, Hp-11 Normalprofil Rv3, omlegging av kanalen		Produsert av: Sweco Norge AS Prosjektnummer: PlanID 043020150500 PROF-nummer: - Arkivreferanse: --			
Reguleringsplanfase		Målestokk A1: 1:100			
Utarbeidet av: NØWJK	Kontrollert av: NØLOVH	Godjent av: NØHOFF	Konsulentarkiv: Z6924001	Tegningsnummer / revisjonsboks: F202	


Overbygning Rv3

Vegmodell 11000

Undergrunn: T4

Trafikkgruppe C

M=1:10, mål i mm.

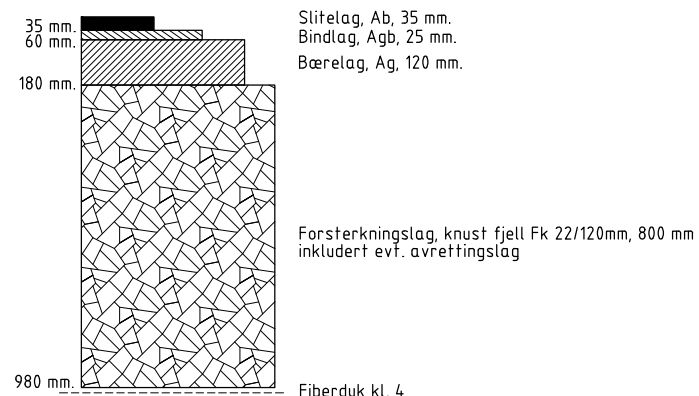


Dersom undergrunn er bedre enn antatt telefarlighetsgruppe T4, vurderes justering av overbygningen

Overbygning omlegging veger og kombinert veg/gs-veg

Undergrunn: T4

Trafikkgruppe A

M=1:10, mål i mm.

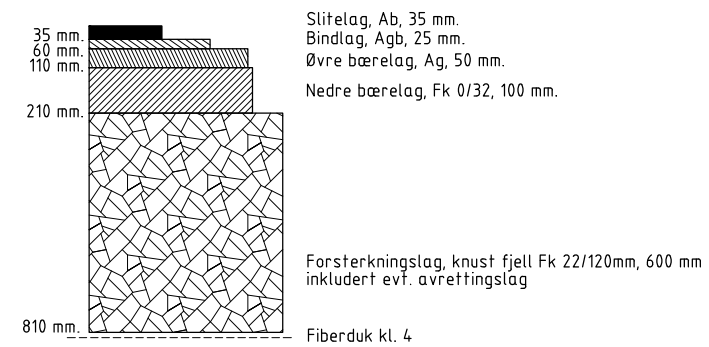


Dersom undergrunn er dårligere enn antatt telefarlighetsgruppe T4, vurderes justering av overbygningen

Overbygning landsbruksavkjørsler, gårdseiendommer og bolig/fritid


Undergrunn: T4

Trafikkgruppe A

M=1:10, mål i mm.

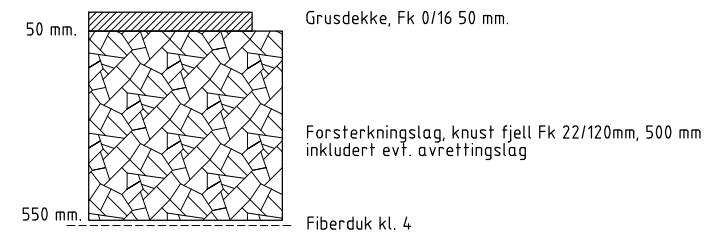

Dersom undergrunn er bedre enn antatt telefarlighetsgruppe T4, vurderes justering av overbygningen

Revisjon	Revisjonen gjelder	Utarb	Kontr	Godjent	Rev. dato
 Sweco Norge AS		Tegningsdato		16.10.2017	
		Bestiller		Ole Fossum	
		Produsert for		Region øst	
Prosjekt: Rv3 Evenstad-Imsroa S		Produsert av		Sweco Norge AS	
Parsell: Hp-10, Hp-11		Prosjektnummer		PlanID 043020150500	
Overbygning		PROF-nummer		-	
		Arkivreferanse		-	
Reguleringsplanfase		Målestokk A1		1:100	
Utarbeidet av	Kontrollert av	Godjent av	Konsulentarkiv	Tegningsnummer /	
NOWOJC	NOLVH	NOHOFF	Z6924001	revisjonsbokstav	
				F210	