




Eksist. rv. 25 generelt
Dimensjoneringsklasse S1/Sa1/H2
M = 1:100

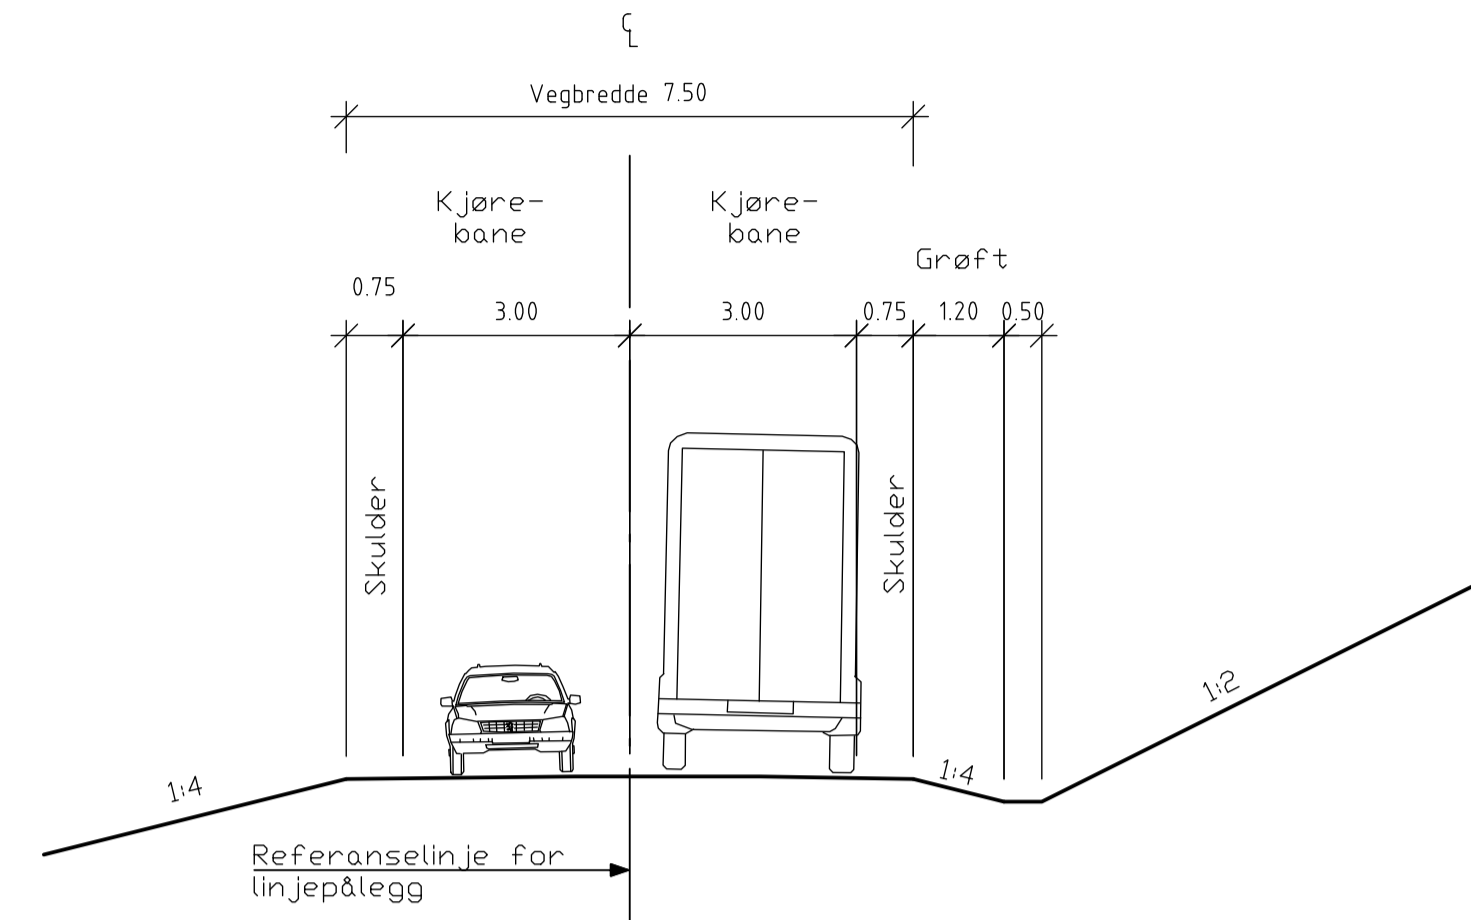


Rv. 3/25 Støyvoll mot skogsområder
M = 1:100

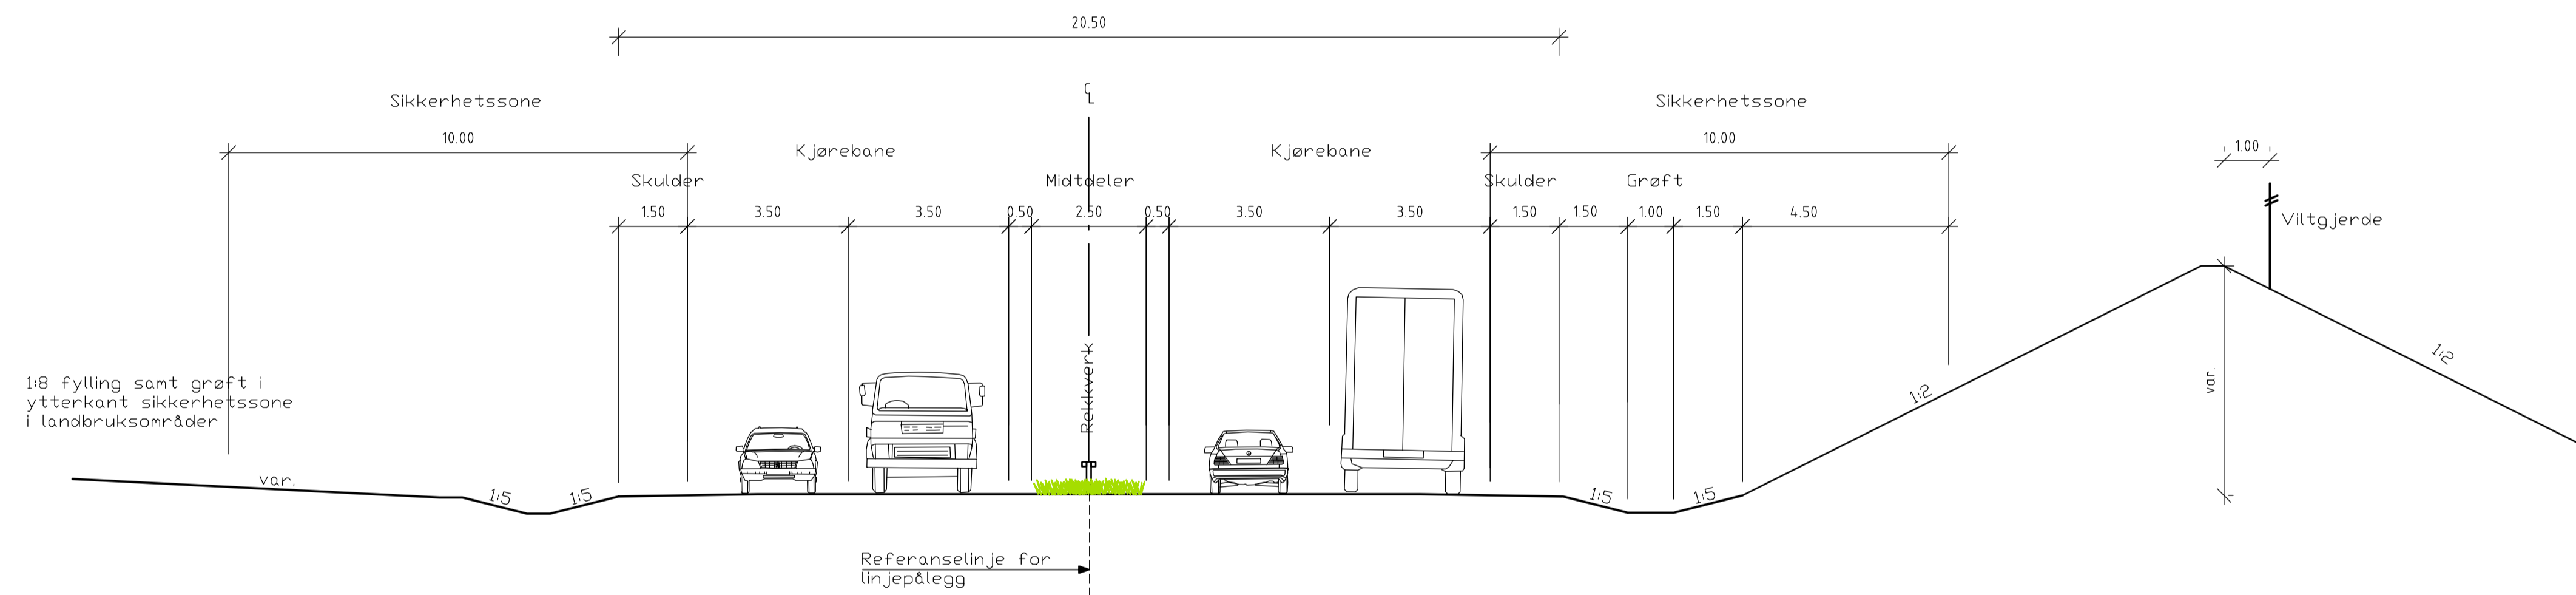


Eksist. rv. 3 ved Grundset
Dimensjoneringsklasse Sa1/Sa2
M = 1:100

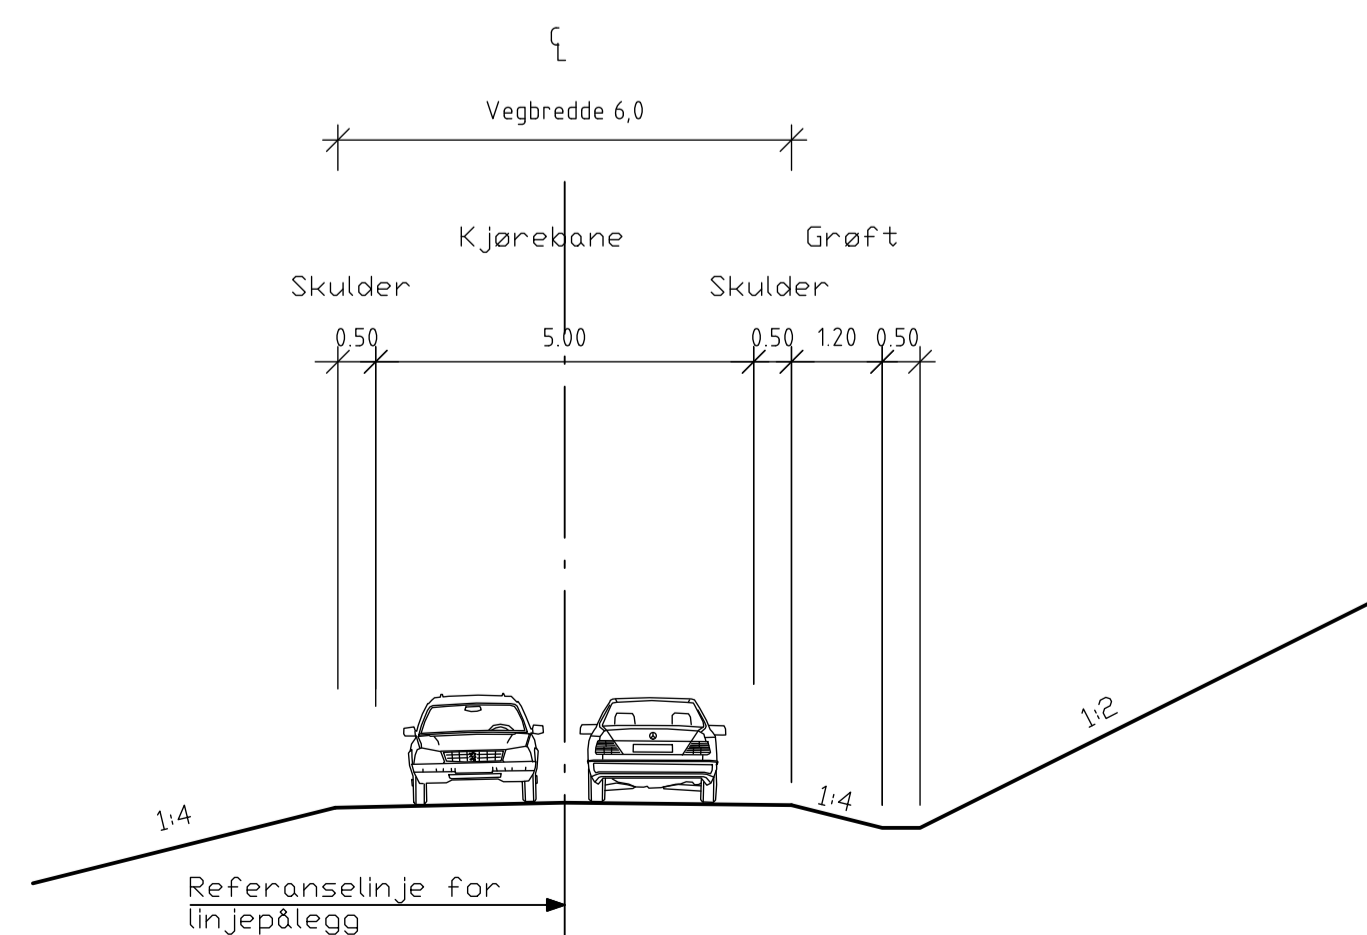

Adkomstveger og driftsveger
Dimensjoneringsklasse A3
M = 1:100

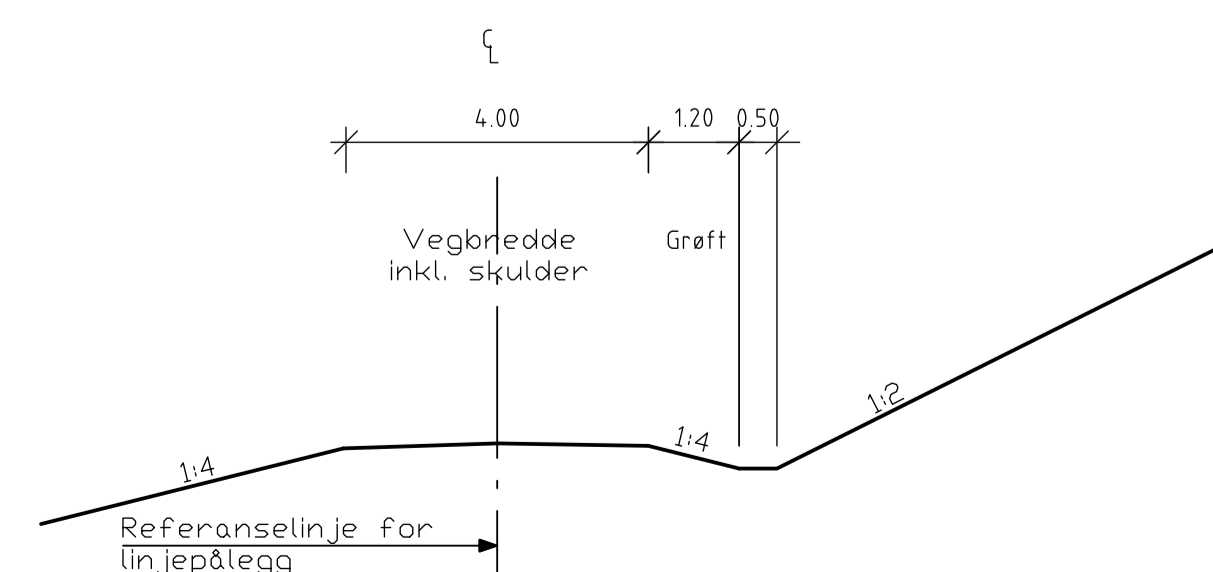

GS-veger
M = 1:100

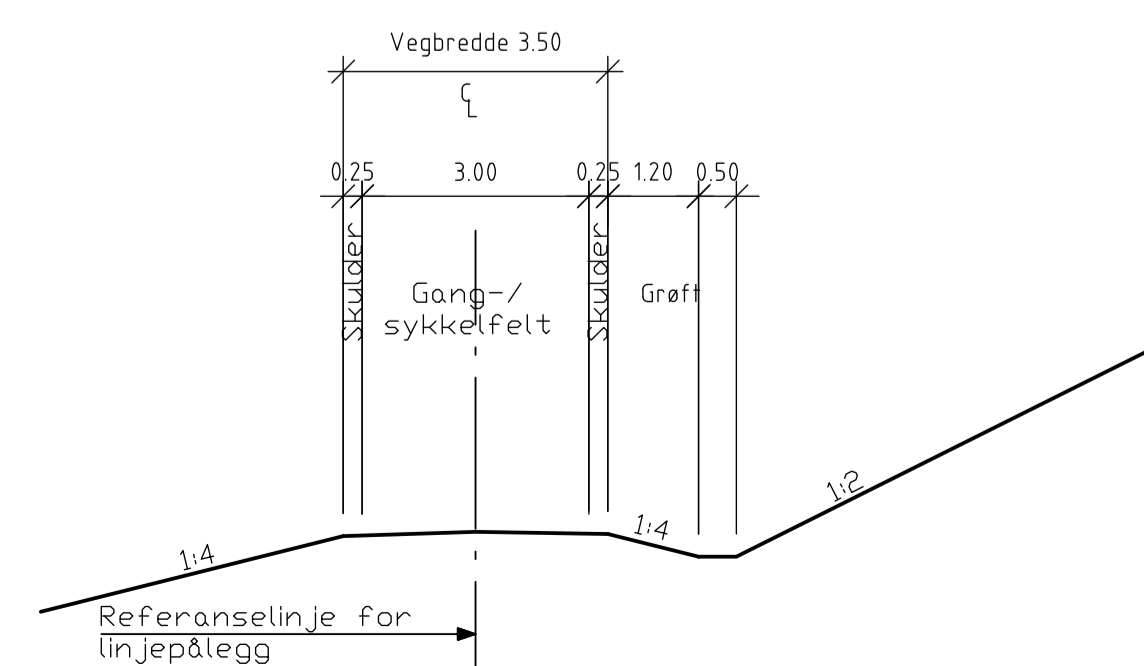


		Saksnr.	
Rv. 3/25 Ommangvollen-Grundset		Tegningsdato	2012-02-15
Parsell		Besiller	Arne Meland
Normalprofiler		Produsert for	Region øst
		Produsert av	Norconsult AS
Teknisk plan		PROF-nummer	04R0003R_013
Utarbeidet av		Arkivnummer	
VLS		Byggerksnummer	
Kontrollert av		Målestokk A1	Som vist
KBO		Tegningsnummer/	
Godkjent av		revisjonsbokstav	F602
ERo			
Konsulentarkiv			
5011012			

Rv. 25 Åkroken - Grindalsmoen øst

Dimensjoneringsklasse S7


M = 1:100

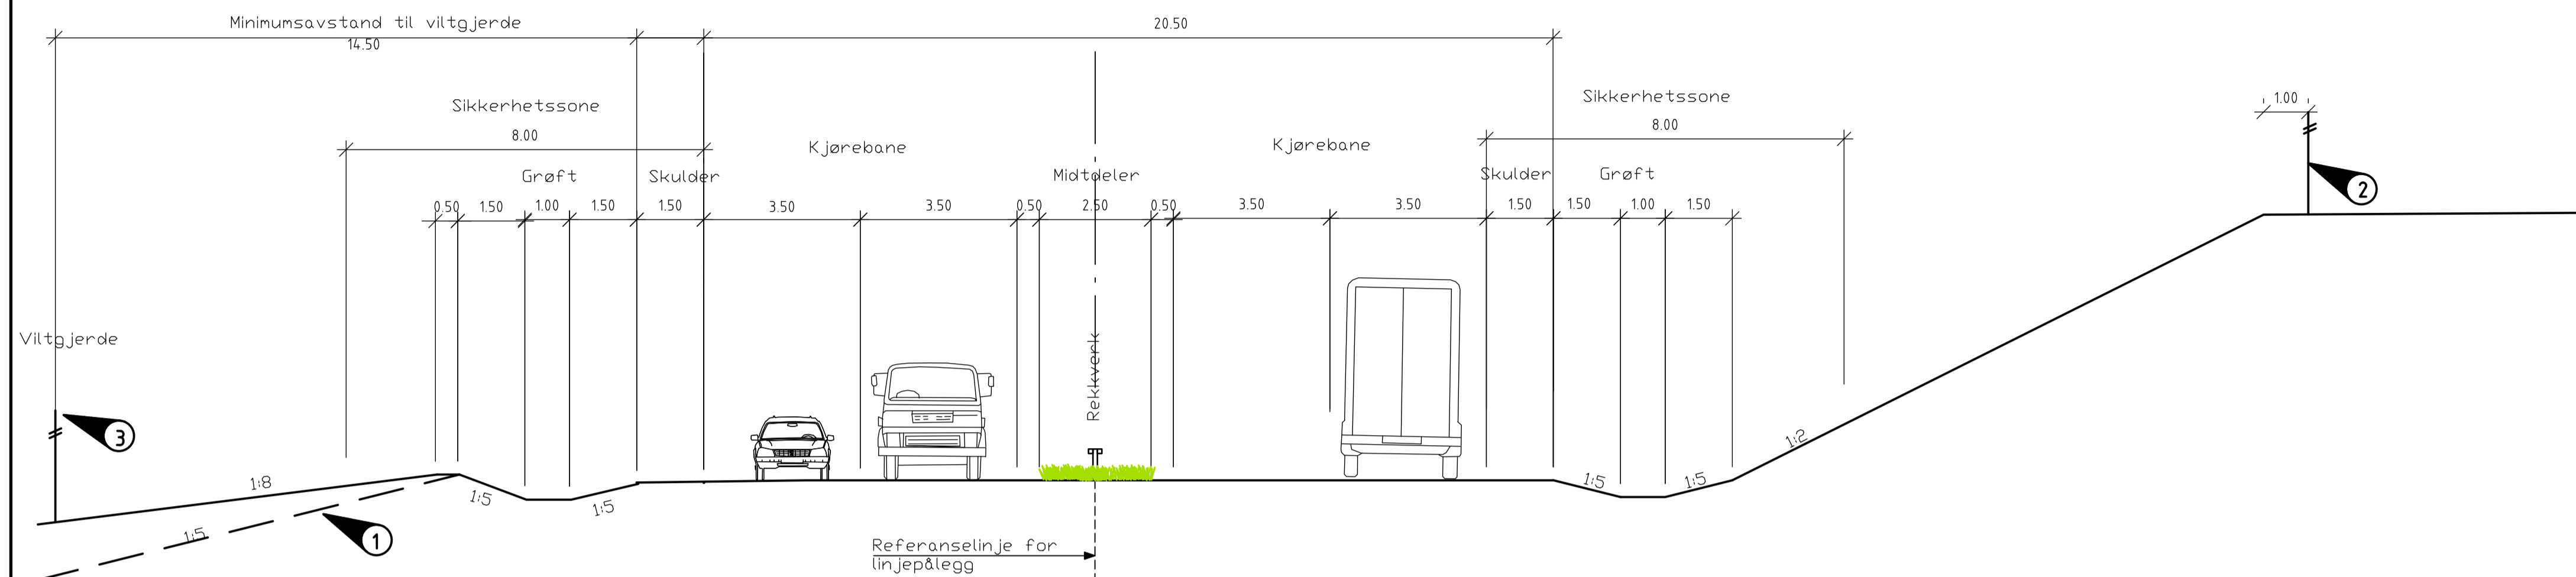

Rv. 25 Grindalsmoen øst - Basthjørnet

Dimensjoneringsklasse S6


M = 1:100

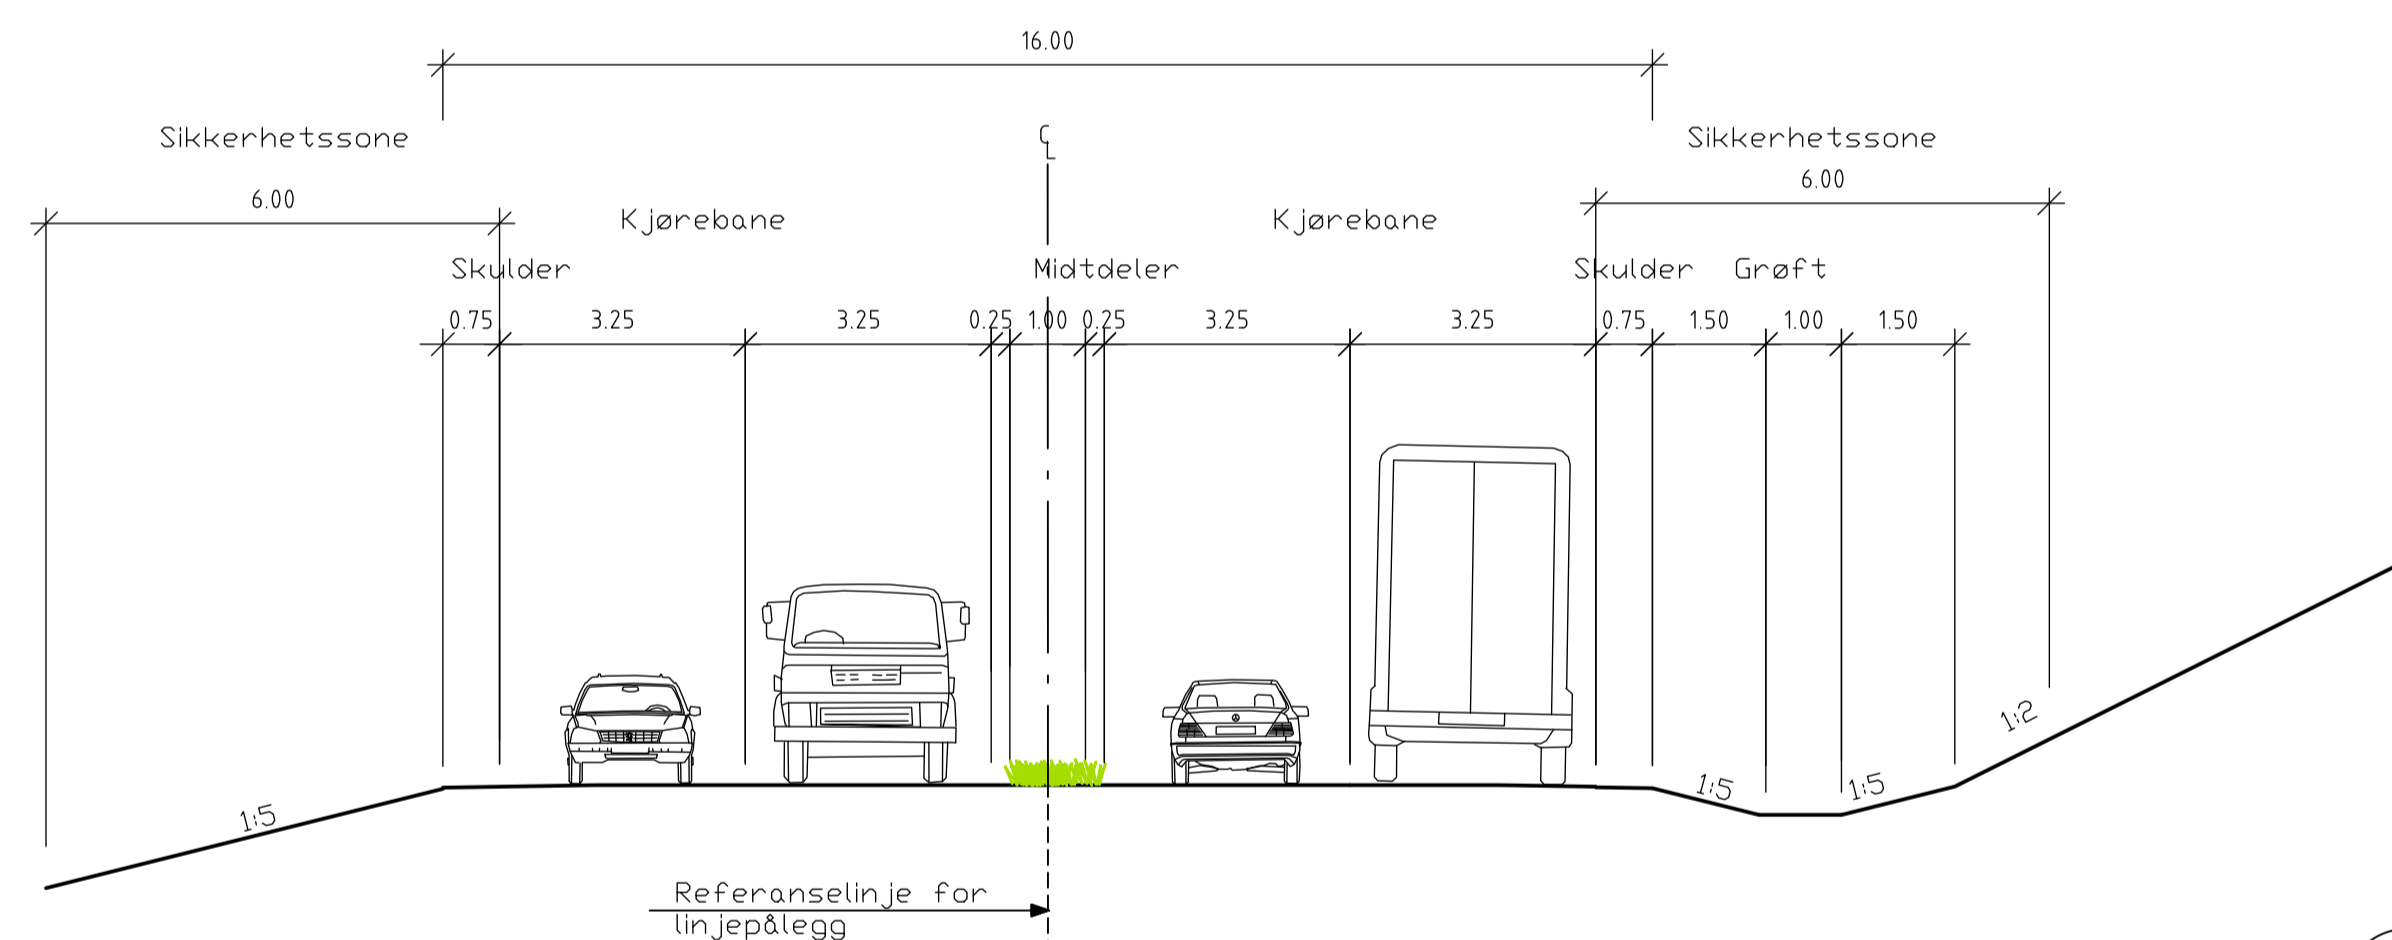

Forbindelse eksist. rv. 3/25 - Grindalsmoen

Dimensjoneringsklasse S1


M = 1:100

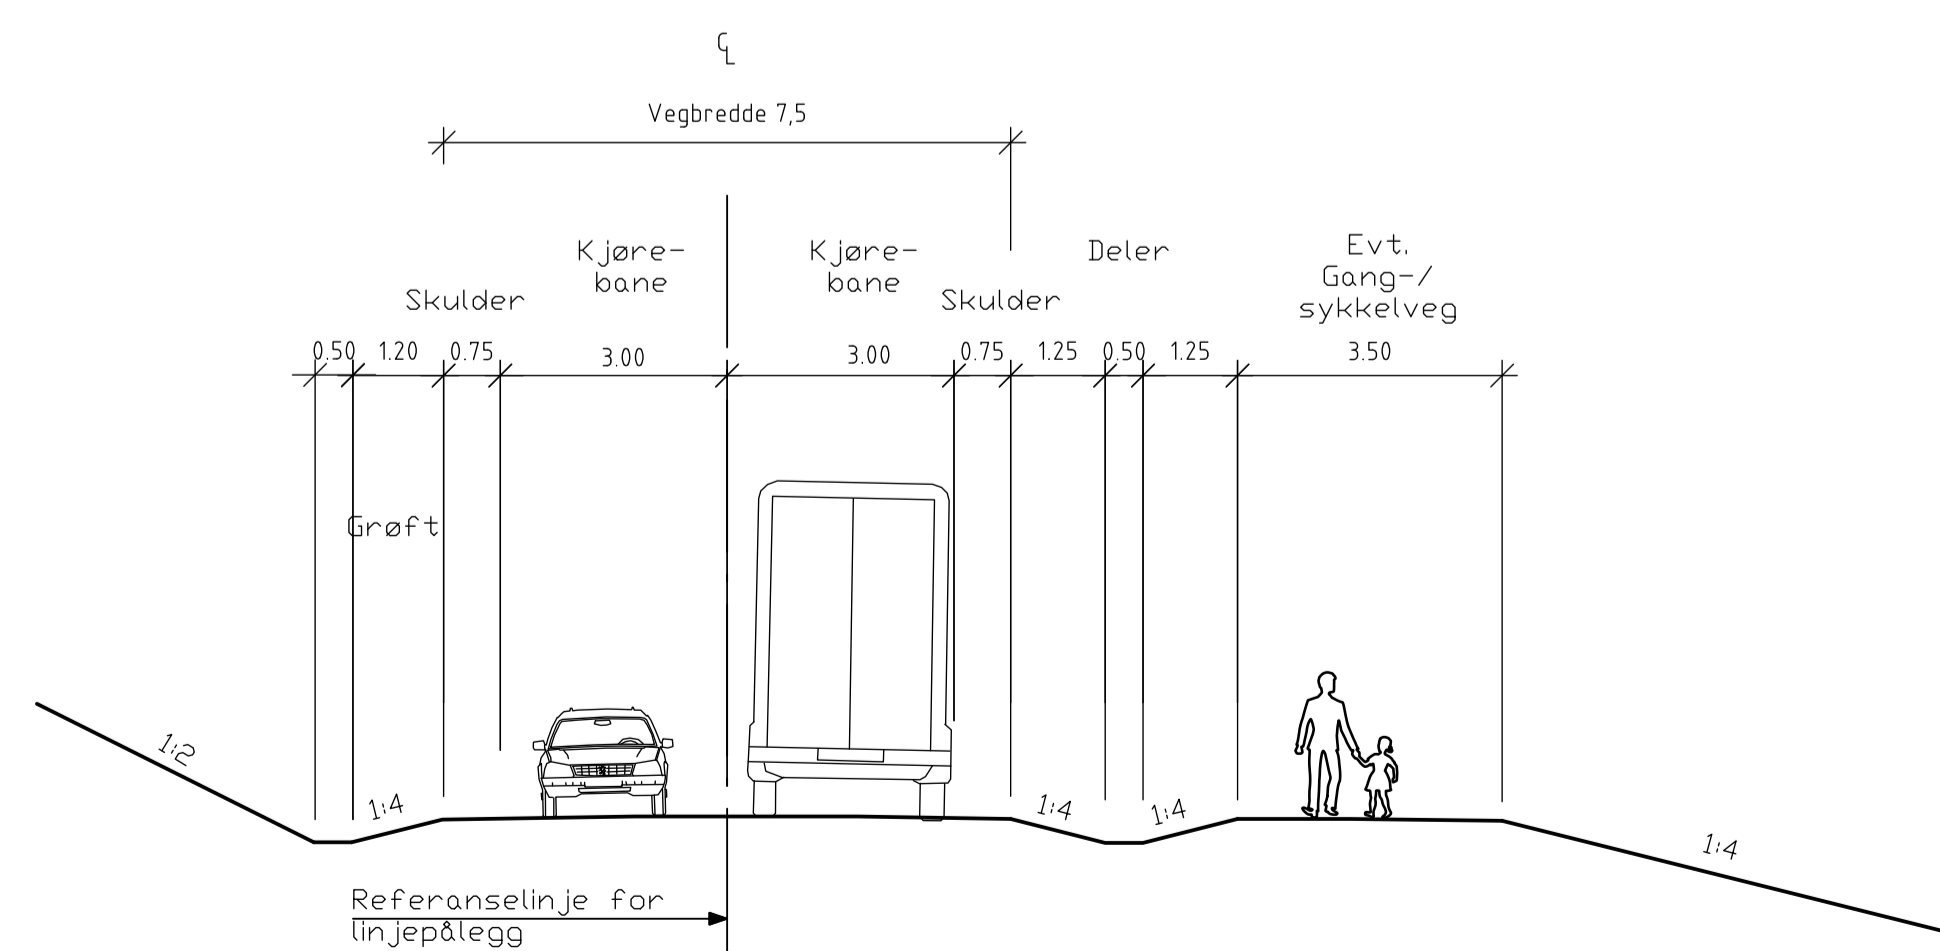

Samleveg Grindalsmoen industriområde

Dimensjoneringsklasse Sa2

M = 1:100

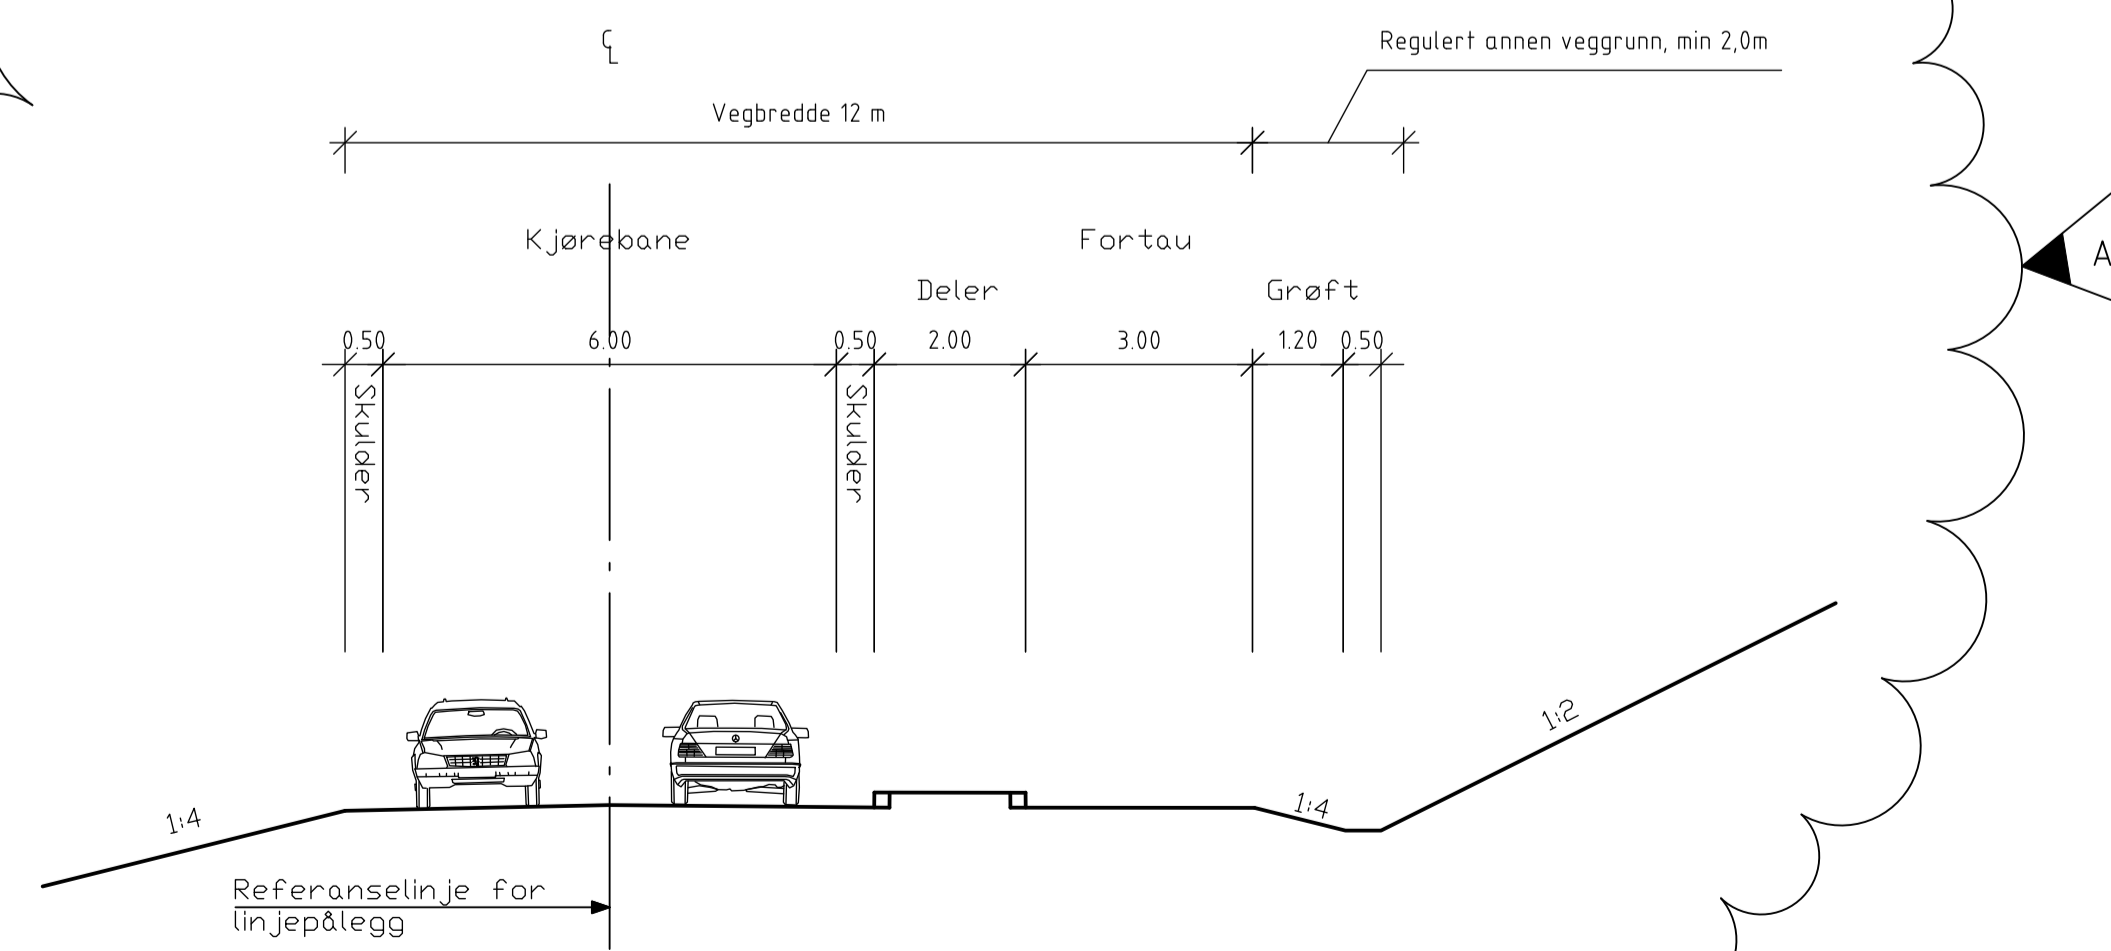

1 Generell fyllingehelling 1:8 mot landbruksarealer, 1,5 for øvrig


2 Når avstand fra kjørebane kant til teoretisk skjæringsstopp og fylingsfot er større enn 12,0m, plasseres viltgjerdet ca. 1m utenfor teoretisk skjæringsstopp/fyllingsfot. Viltgjerdet plasseres 1,0m utenfor bakkant topp støyvoll

3 Viltgjerdet plasseres normalt 12,0 m fra hvitstripe.


Linje for viltgjerdet generaliseres for å unngå for mange knekkpunkter

Revisjon	Revisjonen gjelder	Uarb	Kontr	Godkjent	Rev. dato
A	Endret normalprofil	VLS	THE	ERo	2012-06-29
		Tegningsdato 2012-02-15 Bestiller Arne Meland Produsert for Region øst Parsell Produsert av Norconsult AS			
Rv. 3 / Rv. 25 Ommangsvollen - Grundsset Normalprofiler		PROF-nummer 04R0003R_013 Arkivnummer Byggesaksnummer Målestokk A1 Som vist			
Utarbeidet av	Kontrollert av	Godkjent av	Konsulentarkiv		
VLS	KBO	ERo	5011012		
Tegningsnummer/		revisjonsbokstav		F603	A


NY RV. 3/25
PÅ FYLLING ELLER I JORDSKJÆRING
M=1:10

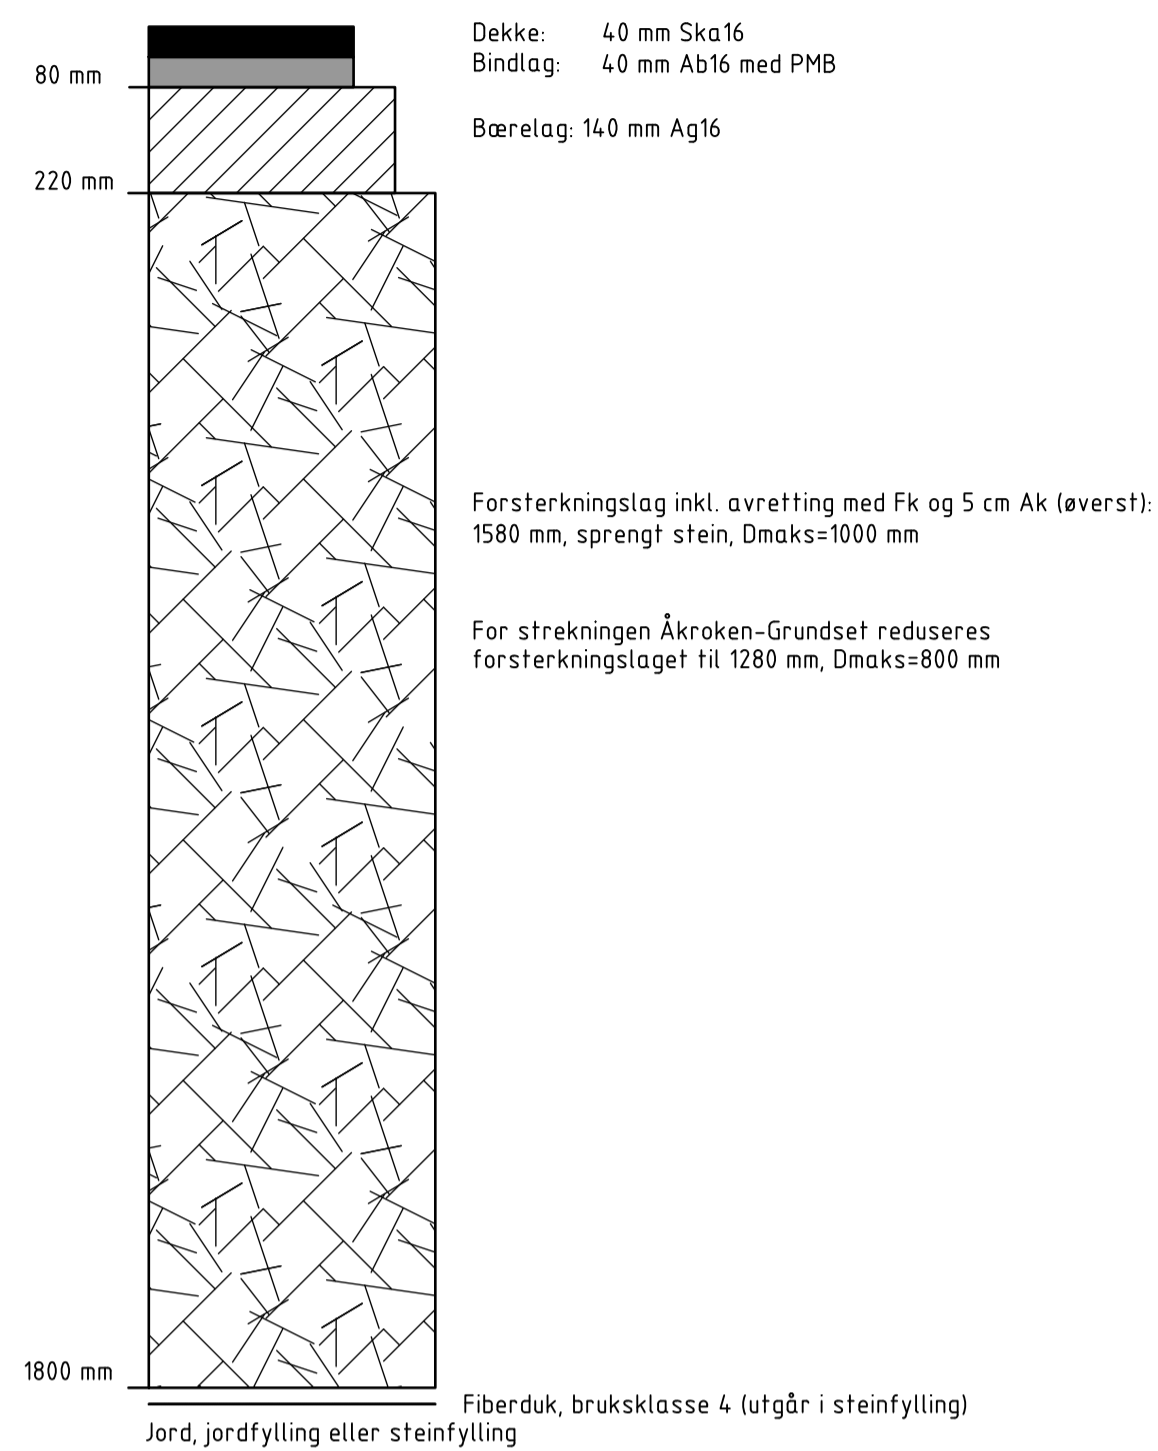

NY FYLKESVEG GRUNDSETMOEN, ATKOMSTVEG TIL GRINDALSMOEN
PÅ FYLLING ELLER I JORDSKJÆRING
M=1:10

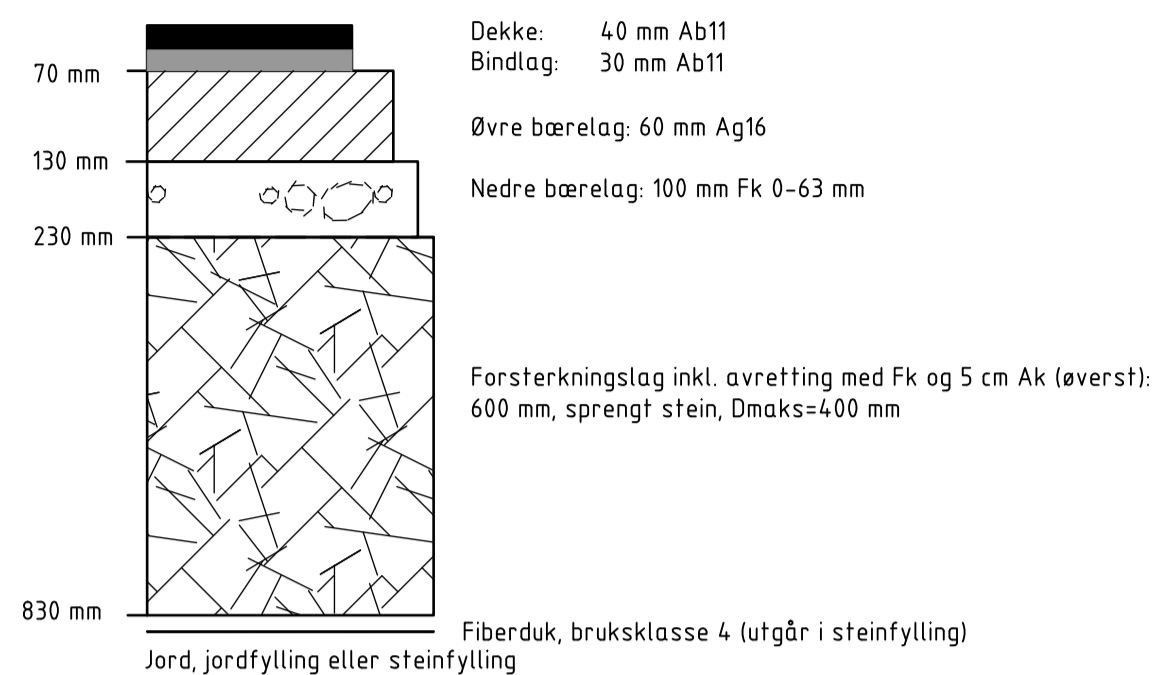

TURSTIER
PÅ FYLLING ELLER I JORDSKJÆRING
M=1:10

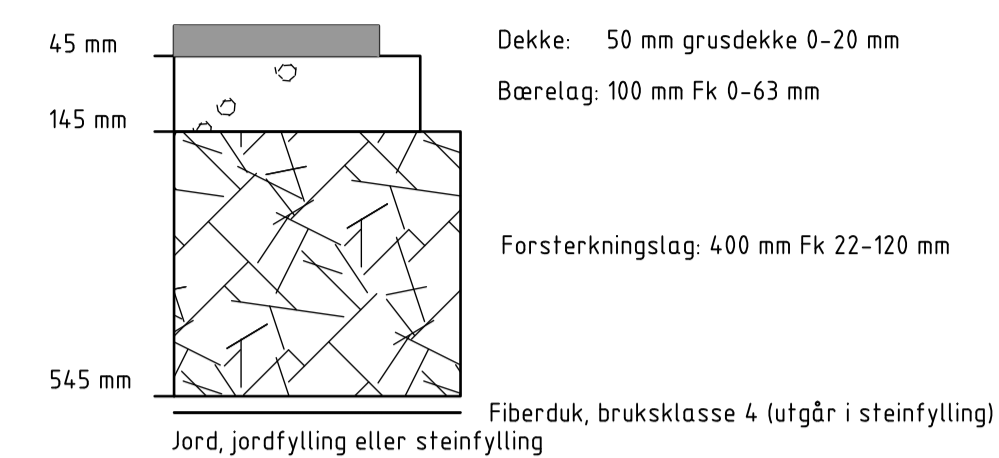


NY FYLKESVEG GRUNDSETMOEN, ATKOMSTVEG TIL GRINDALSMOEN
I FJELLSKJÆRING
M=1:10




NY RV. 3/25
I FJELLSKJÆRING
M=1:10




DRIFTSVEGER
PÅ FYLLING ELLER I JORDSKJÆRING
M=1:10

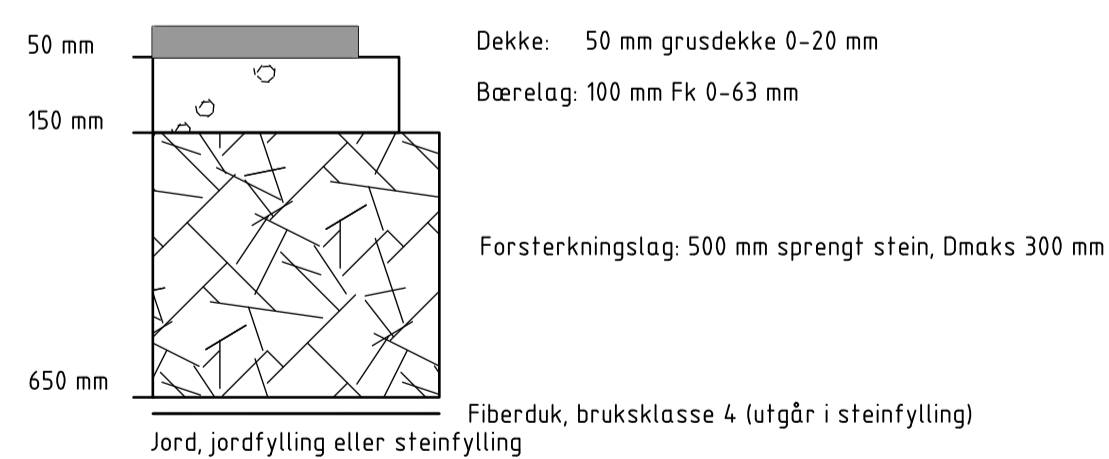


GANG-/SYKKELVEG
PÅ FYLLING ELLER I JORDSKJÆRING
M=1:10

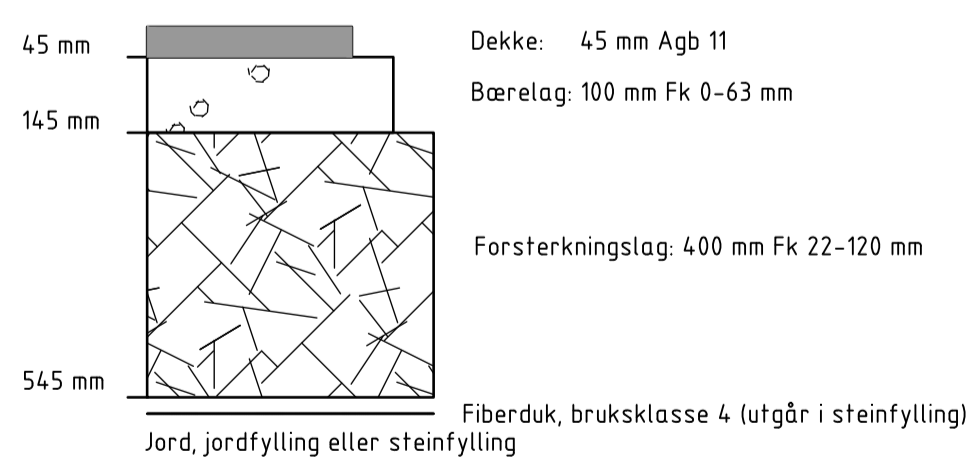

DRIFTSVEGER
I FJELLSKJÆRING
M=1:10

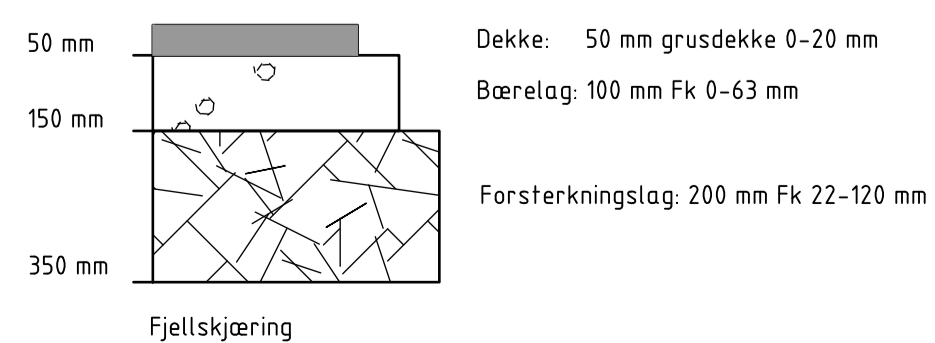

GANG-/SYKKELVEG
I FJELLSKJÆRING
M=1:10

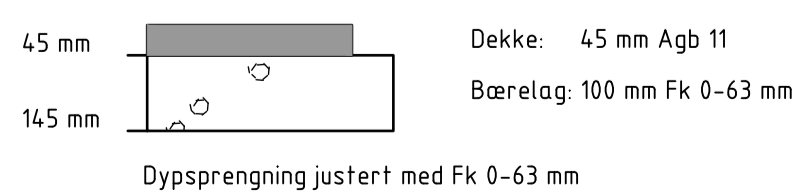

		Saksnr.	
		Tegningsdato	2012-02-15
Rv. 3/25 Ommangsvollen-Grundset Parsell Overbygning		Bestiller	Arne Meland
		Produsert for	Region øst
Teknisk plan		Produsert av	Norconsult AS
		PRD-nummer	04R003R_013
Ufarbeidet av VLS		Arkivnummer	
		Byggesaksnummer	
Kontrollert av KOB		Målestokk A1	Som vist
		Tegningsnummer/ revisjonsbokstav	F604
Godkjent av ERo		Konsulentarkiv	5011012