



VERTIKALNIVÅ 2 M 1:2000

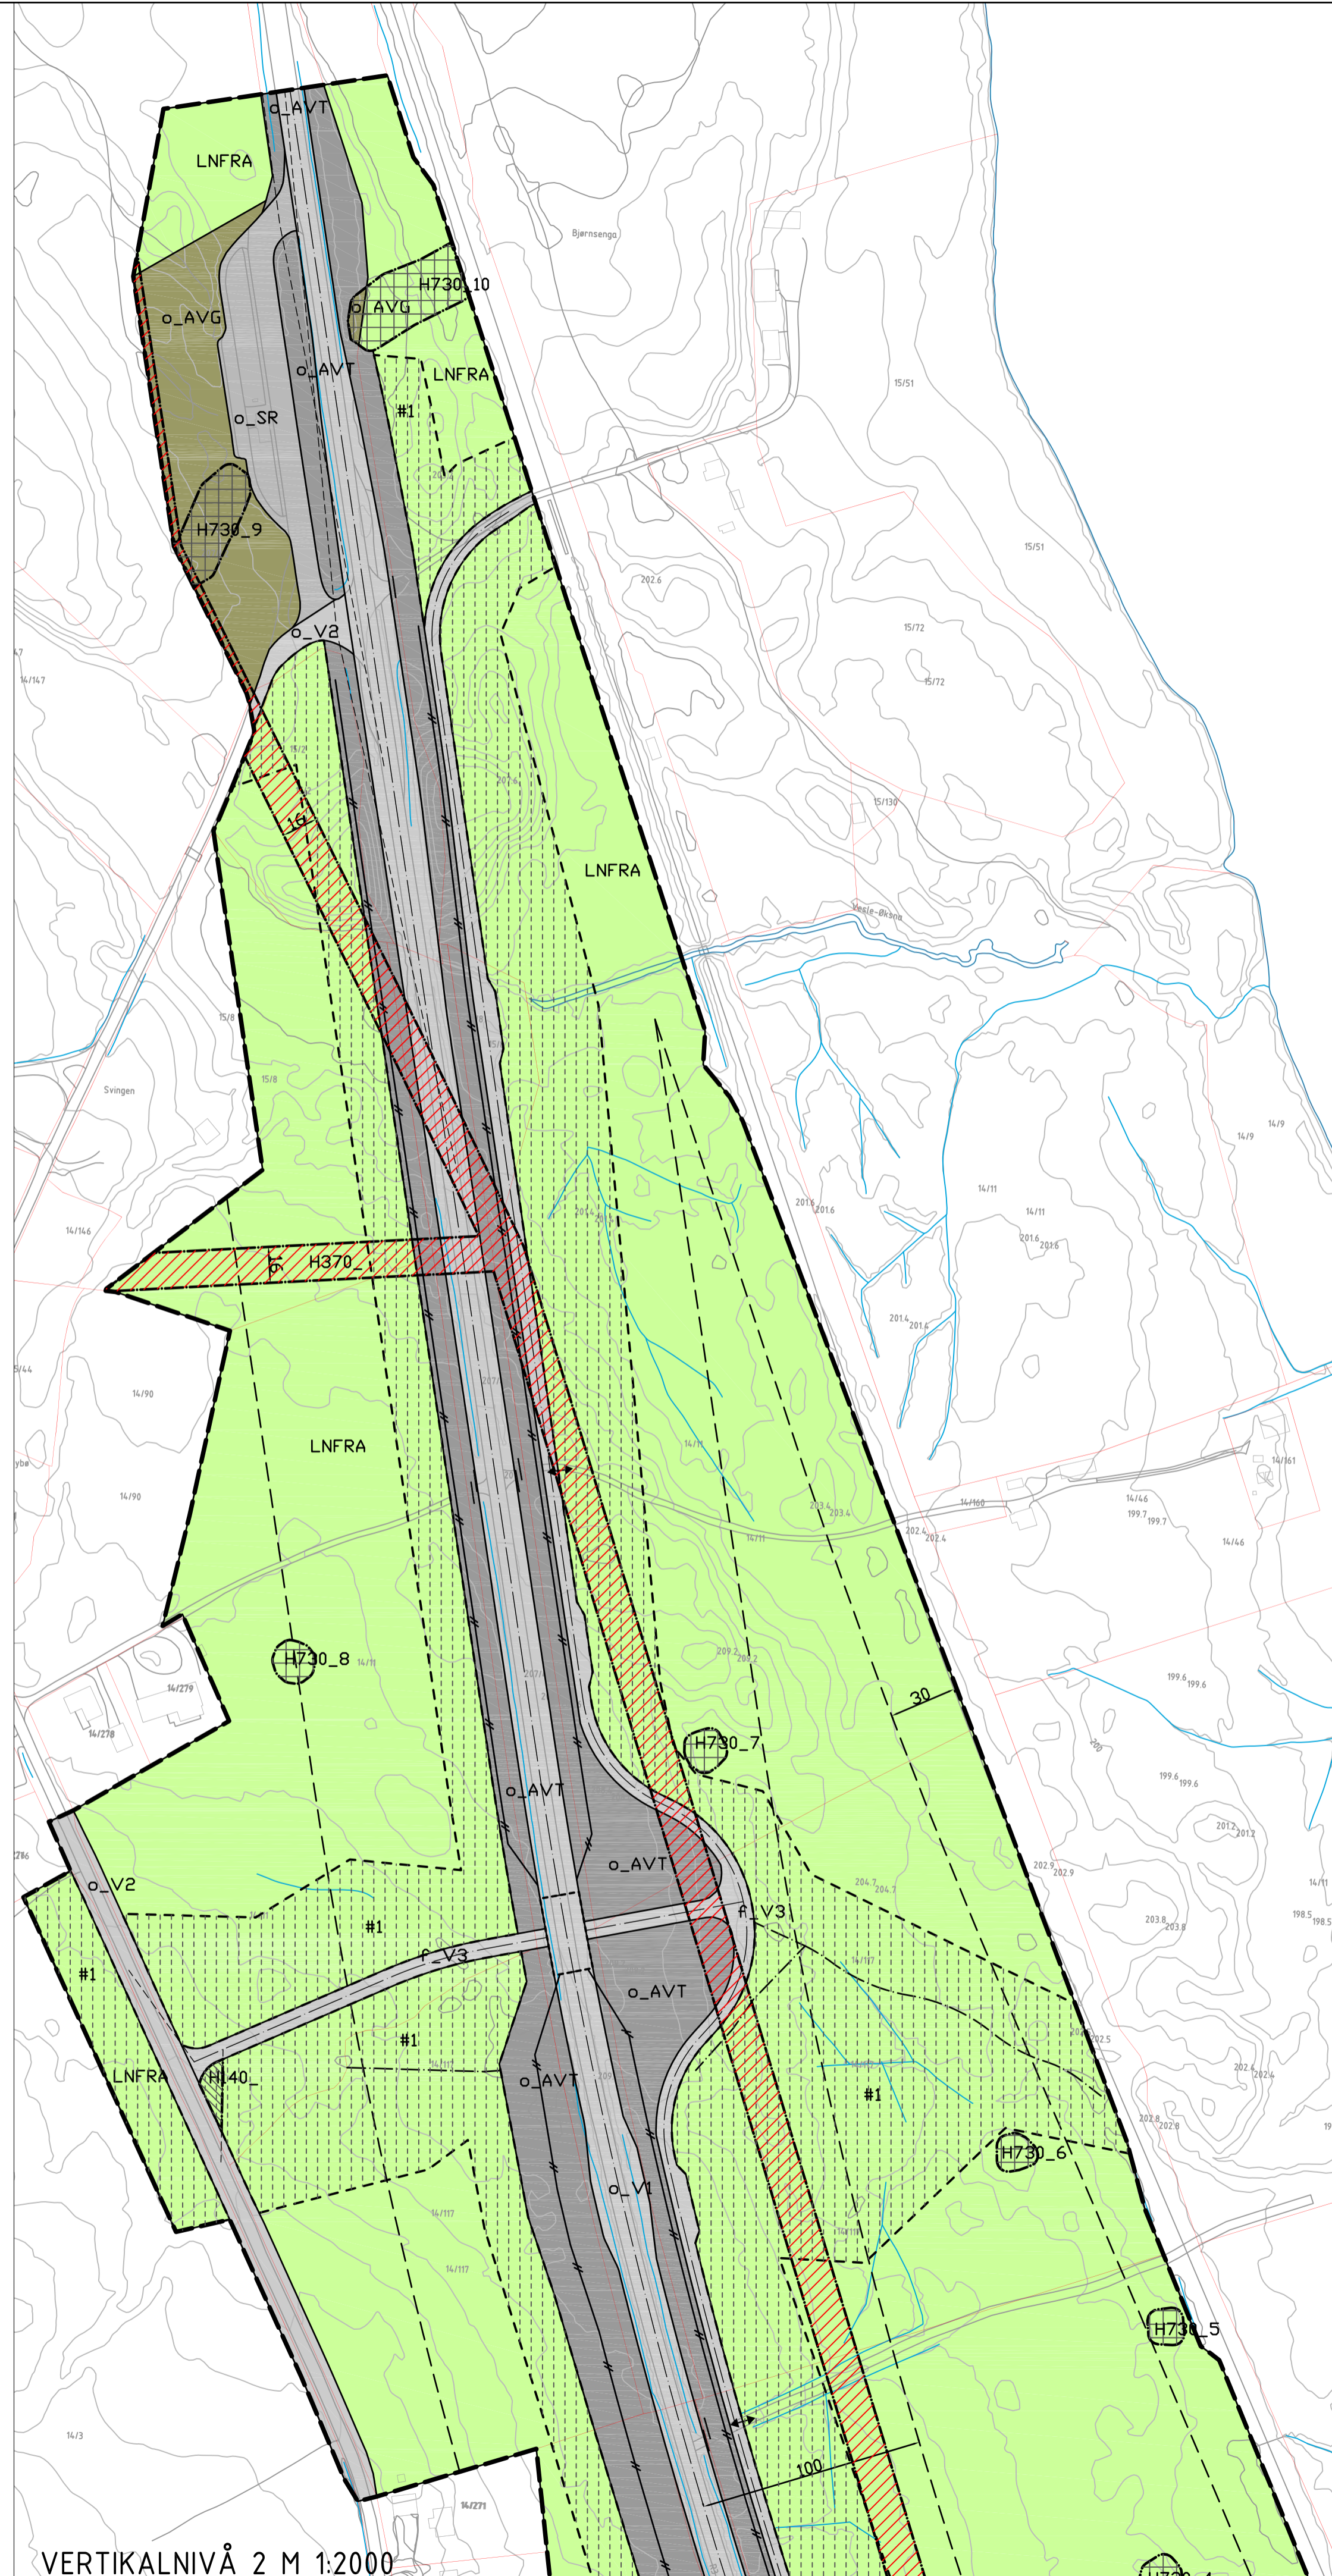

VERTIKALNIVÅ 2 M 1:2000

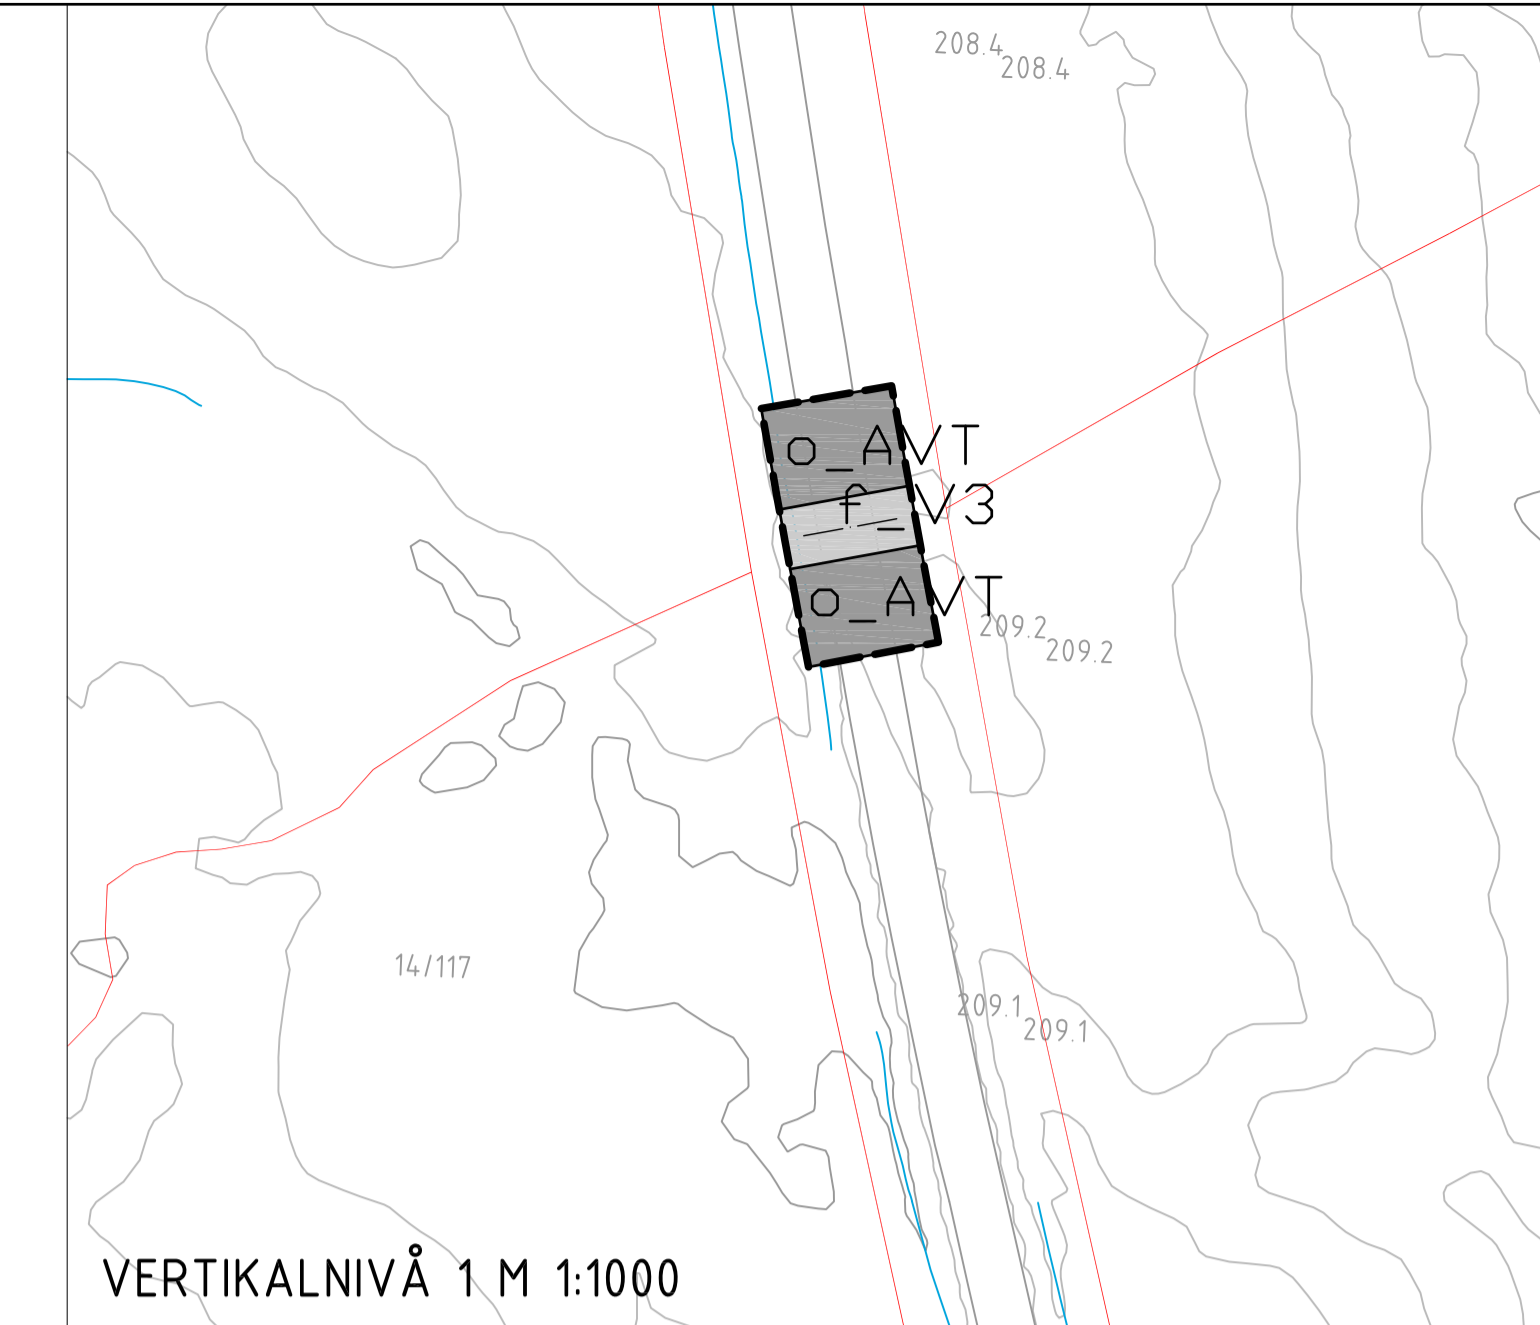

VERTIKALNIVÅ 1 M 1:1000

TEGNFORKLARING

- PBL § 12-5 AREALFORMÅL**  
SAMFERDSELSANLEGG OG TEKNISK INFRASTRUKTUR (PBL § 12-5 NR.2)
- V KJØREVEG
  - AVT ANNEN VEGGRUNN-TEKNISK ANLEGG
  - AVG ANNEN VEGGRUNN - GRØNTANLEGG
  - SR RASTEPLASS
- LANDBRUKS-, NATUR- OG FRILUFTSFORMÅL, SAMT REINDRIFT (PBL § 12-5 NR.5)
- LNFR A AREAL FOR NØDVENDIGE TILTAK FOR LANDBRUK OG REINDRIFT OG GÅRDSTILKNYTTET NÆRINGSVIRKSOMHET BASERT PÅ GÅRDENS RESSURSGRUNNLAG
- PBL § 12-6, HENSYSSONER**
- SIKRINGSSONE
- R140 FRISIKT
- FARESONER
- H370 HØYSPENNINGSANLEGG
- BÅNDLEGGINGSSONER
- H780 BÅNDLEGGING ETTER LOV OM KULTURMINNER
- PBL § 12-7, NR.1 BESTEMMELSEOMRÅDE**
- ANLEGG- OG RIGGOMRÅDE
- LY-UPRA MIDLERTIDIG ANLEGGSSOMRÅDE I FELT FOR LANDBRUKSFORMÅL
- JURIDISKE LINJETYPER**
- PLANENS BEGRENSNING
  - FORMÅLSGRENSE
  - GRENSE FOR BESTEMMELSEOMRÅDE
  - GRENSE FOR FAREOMRÅDE
  - GRENSE FOR ANGIT HENSYSSONE
  - GRENSE FOR BÅNDLEGGINGSSONE
  - GRENSE FOR SIKRINGSSONE
  - BYGGEGRNSE
  - FRISIKTLINJE
  - REGULERT SENTERLINJE
  - SIKRINGSGJERDE/ VILTGJERDE
  - MIDLINJE VASSDRAG
  - KULVERT
  - VEGSTENGING
  - AVKJØRSEL - INN- OG UTKJØRING
  - BRUKAR
  - MÅLE- OG AVSTANDSLINJE
- ILLUSTRASJONSLINJER**
- IKKE JURIDISK BINDENDE
  - EIENDOMSGRENSE (EKSISTERENDE)
  - SKRÅNINGSLINJE
  - ELV/BEKK
- EIERSKAPSFORM**
- o = OFFENTLIG
  - f = FELLES
- KARTOPPLYSNINGER**  
DATO FOR BASISKART: 17.11.2015  
KOORDINATSYSTEM: NTM11  
HØYDEGRUNNLAG: NN2000  
EKVIDISTANSE 1m

REGULERINGSPLAN FOR  
RV.3, GRUNDSET NORD  
ELVERUM KOMMUNE

REVISJONER	DATO	SIGN.	
REVISJON ETTER OFFENTLIG ETTERSYN	27.06.16	CAFN	
SAKSBEHANDLING IFLG. PLAN- OG BYGNINGSLOVEN	SAKSNR.	DATO	SIGN.
VARSEL OM OPPSTART AV PLANARBEID	2015/117557	25.09.2015	E.B. ODDEN
OFFENTLIG ETTERSYN I PERIODEN	15/213830	17.3-9.5.2016	A.H. GAUSTAD
BEHANDLING I FORMANNSKAPET	126/16	26.08.2016	E.J.H
VEDTAK I KOMMUNESTYRET	092/16	31.08.2016	E.J.H
PLANEN ER UTARBEIDET AV:	PLAN NR	DATO	SIGN.
	2015009	04.03.2016	CAFN
Ordfører	Dato		

