




Avslutning i syd  
- profil 1090

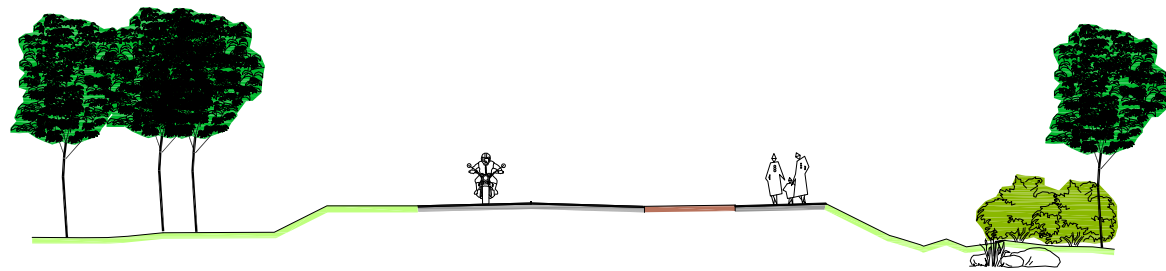

Ved Hvgs  
- profil 1200



Syd for rundkjøring x Storgata  
- profil 1320

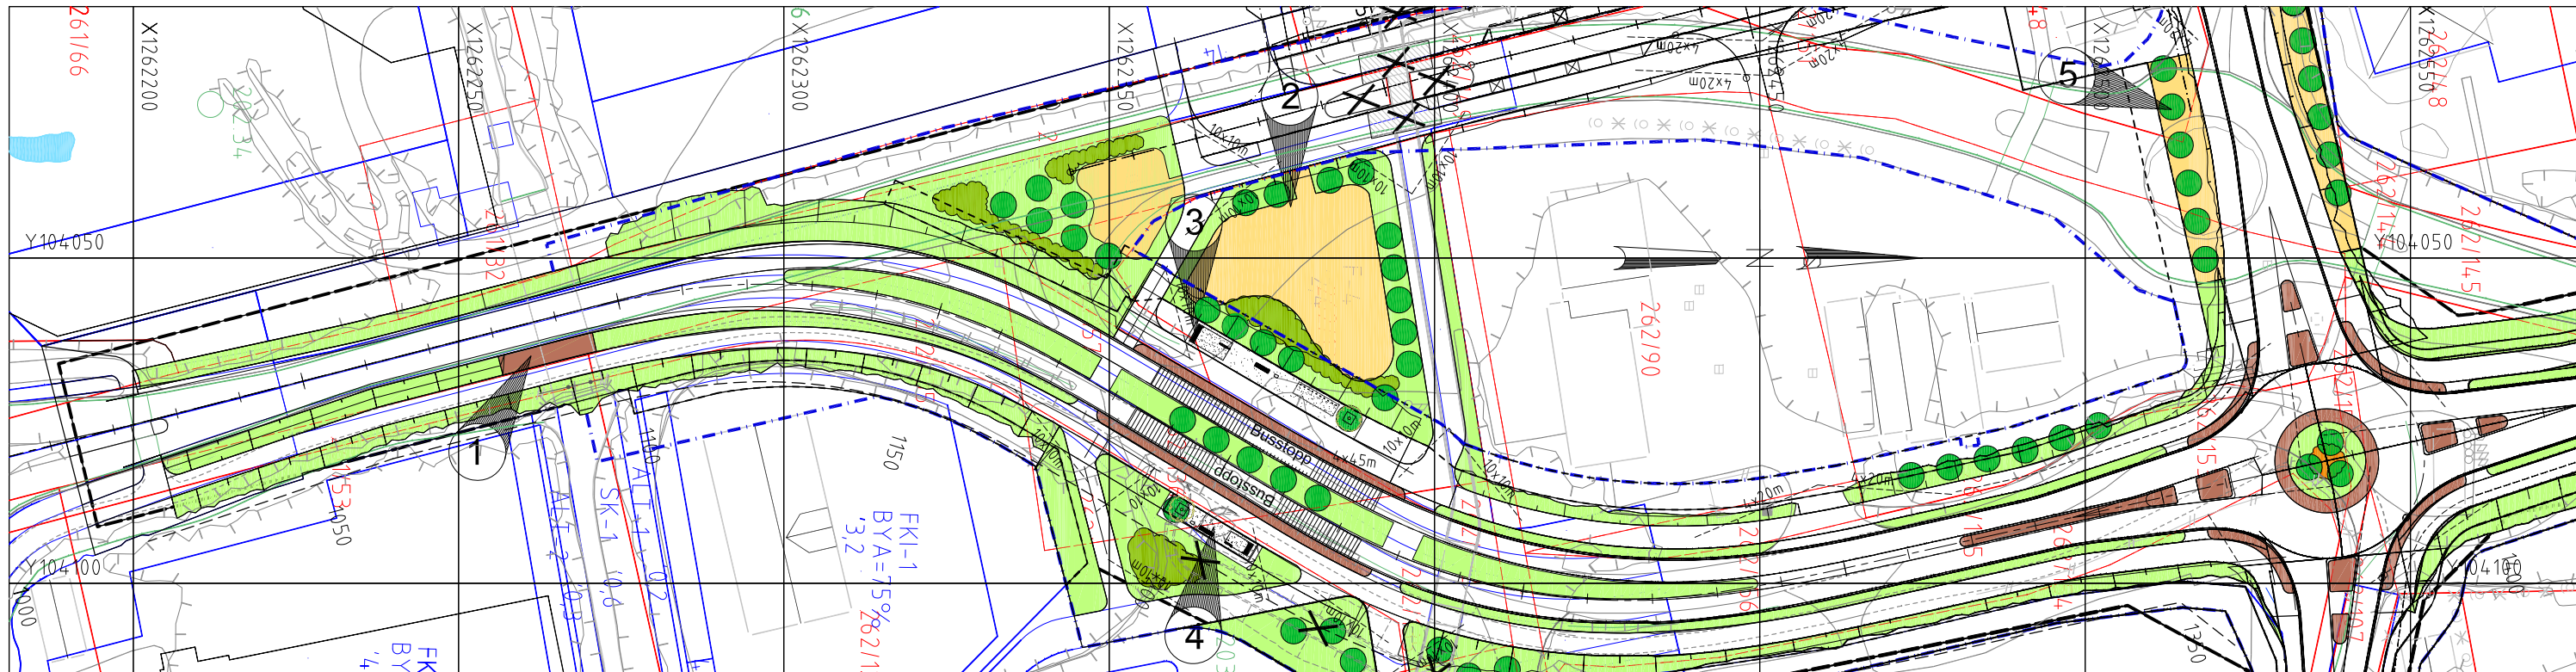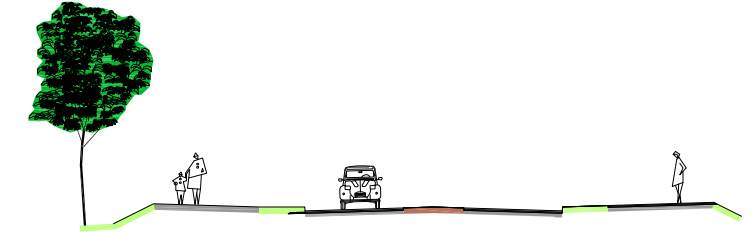

**Tegnforklaring**

- Gress
- Natursteinsbelegning
- Grusdekke
- Nye enkelttrær
- Nye busker
- Nye stauder e.l
- Sti/snarvei
- Mur



- 1 Markering av miljøgatas ende i syd
- 2 Vist eksempel på forslag til overordnet utforming av parkområde
- 3 Bussholdeplass med leskur og sykkelparkering
- 4 Bussholdeplass med leskur
- 5 Forslag om trekker samt soner for møblering, sykkelparkering o.l

Revisjon	Revisjonen gjelder	Utb.	Kontr.	Godkjent	Rev. dato
<b>Busens vegvesen</b>					
RV. 4 HP 03 SKØYEN - SAGSTUA					Tegningsdato
AVLASTET VEG INKL MILJØGATE GRAN SENTRUM					15.08.2012
PLAN OG PROFIL, profil 1025 - 14.00					Bestiller
Landskapsplan					LAÆIDE
REGULERINGSPLAN					Produisert for
Utarbeidet av					Region øst
JØRKNA	Kontrollert av	Godkjent av	Konsulentarkiv	Produisert av	RESSURS, VEG- OG GATEPLANLEGGING
	bjørth	PIAMOR		Prosjektnummer	105150
				PROF-nummer	Rv4_Gran_105150r
				Arkivreferanse	
				Byggesaksnummer	
				Målestokk A1	1:500 / 1:125
				Tegningsnummer /	
				revisjonsbøksnavn	0002

1470  
- profil 1470



Andre rundkjøring & parkeringsplass  
- profil 1580


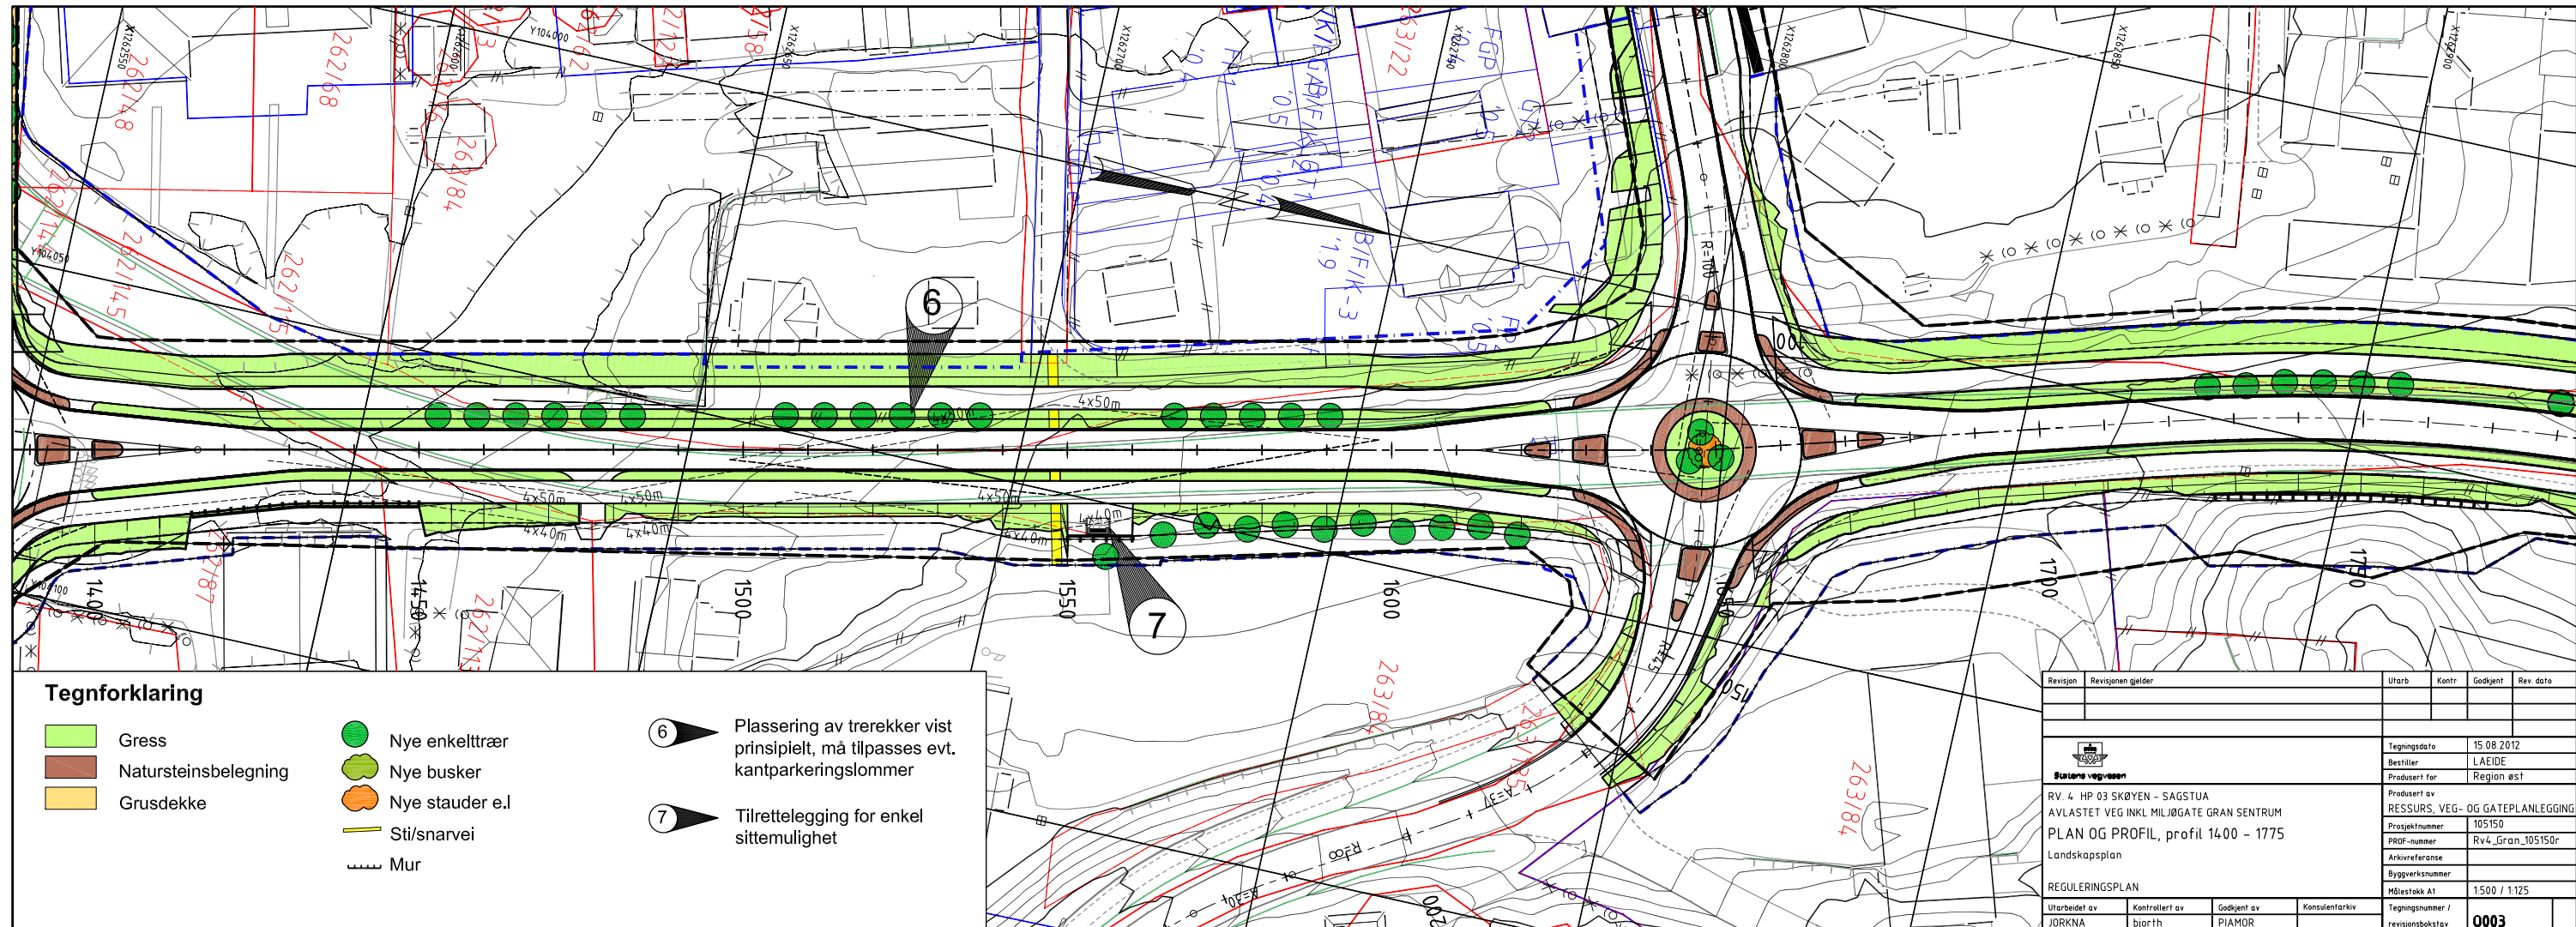
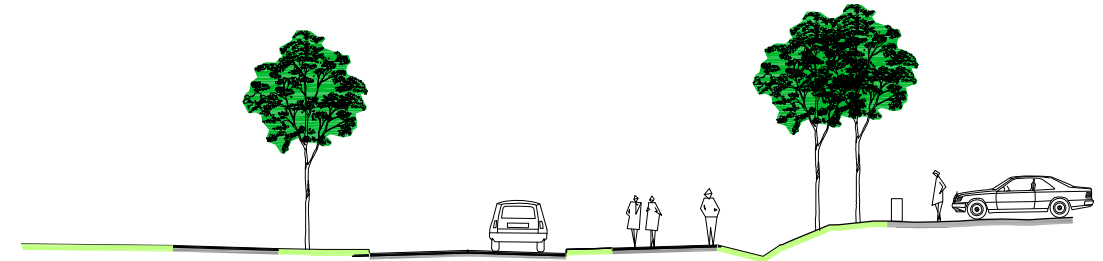


**Tegnforklaring**

- Gress
- Natursteinsbelegning
- Grusdekke
- Nye enkelttrær
- Nye busker
- Nye stauder e.l.
- Sti/snarvei
- Mur

- 6 Plassering av trekker vist prinsipielt, må tilpasses evt. kantparkeringslommer
- 7 Tilrettelegging for enkel sittemulighet

Revisjon	Revisjonen gjelder	Utarb	Kontr	Godkjent	Rev. dato
<b>Byråens vegvesen</b>					
RV. 4 HP 03 SKØYEN - SAGSTUA AVLASTET VEG INKL MILJØGATE GRAN SENTRUM PLAN OG PROFIL, profil 1400 - 1775 Landskapsplan					Tegningsdato 15.08.2012
					Bestiller LAEIDE
					Produsert for Region øst
					Produsert av RESSURS, VEG- OG GATEPLANLEGGING
					Prosjektnummer 105150
					PROF-nummer Rv4_Gran_105150r
					Arkivreferanse
					Byggesaksnummer
					Målestokk A1 1500 / 1:125
REGULERINGSPLAN					
Utarbeidet av JØRKNA	Kontrollert av bjørth	Godkjent av PIAMOR	Konsulentarkiv		Tegningsnummer / revisjonsboksnavn <b>0003</b>

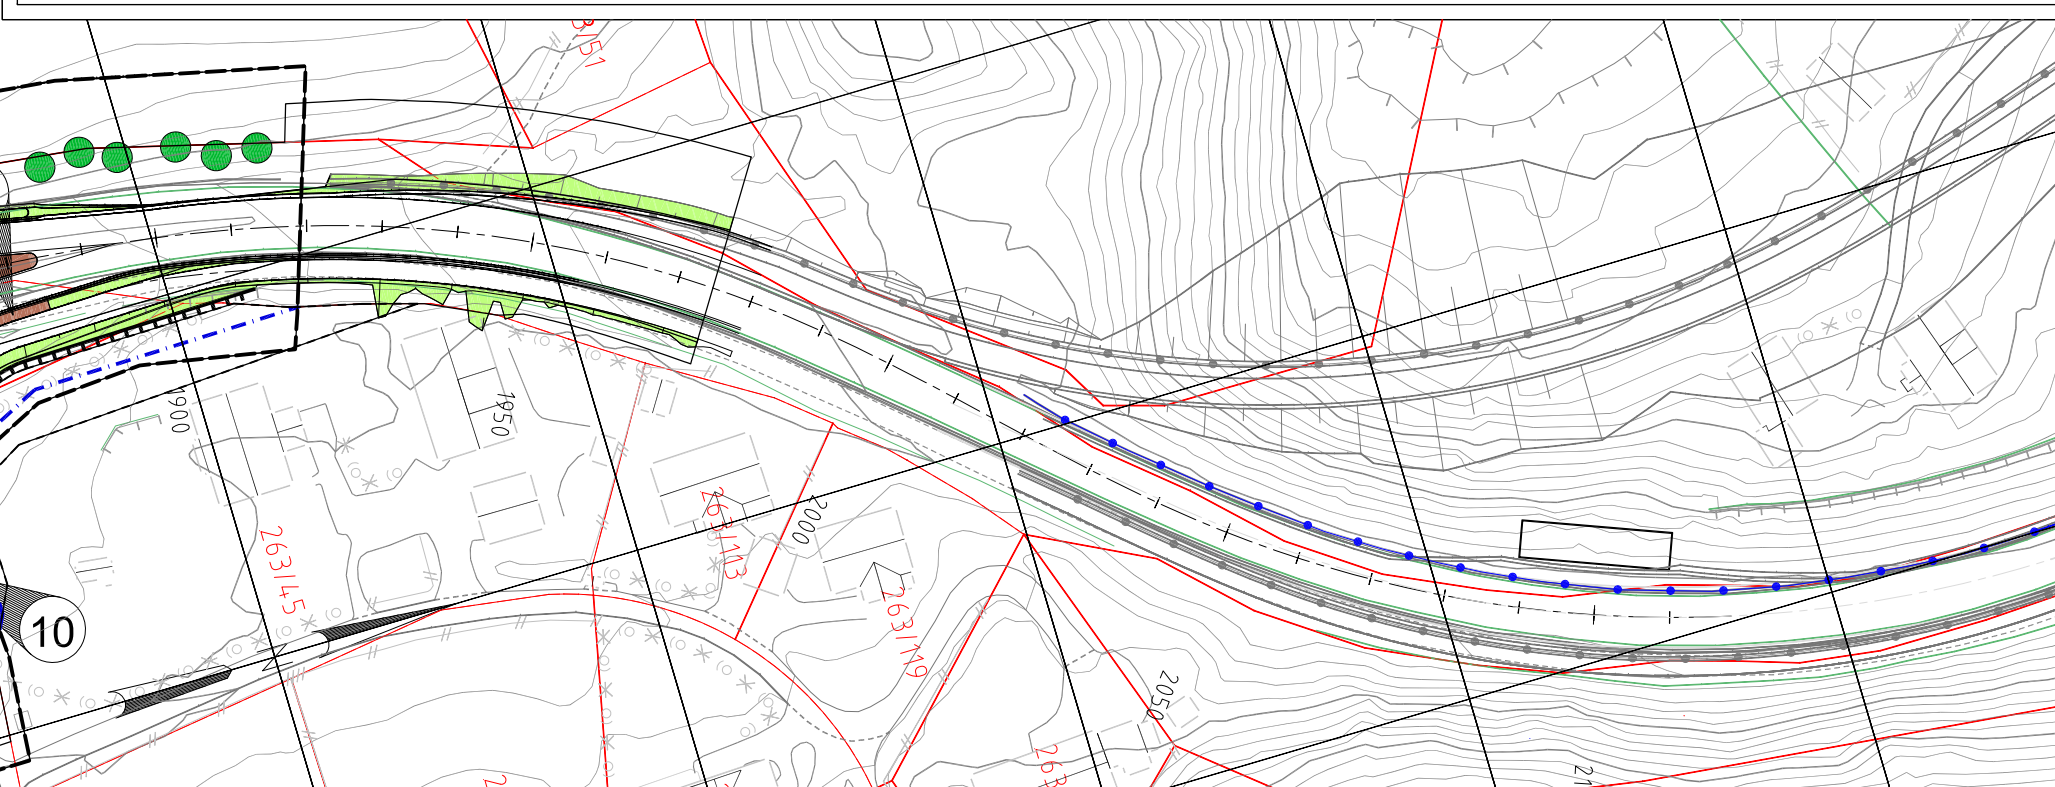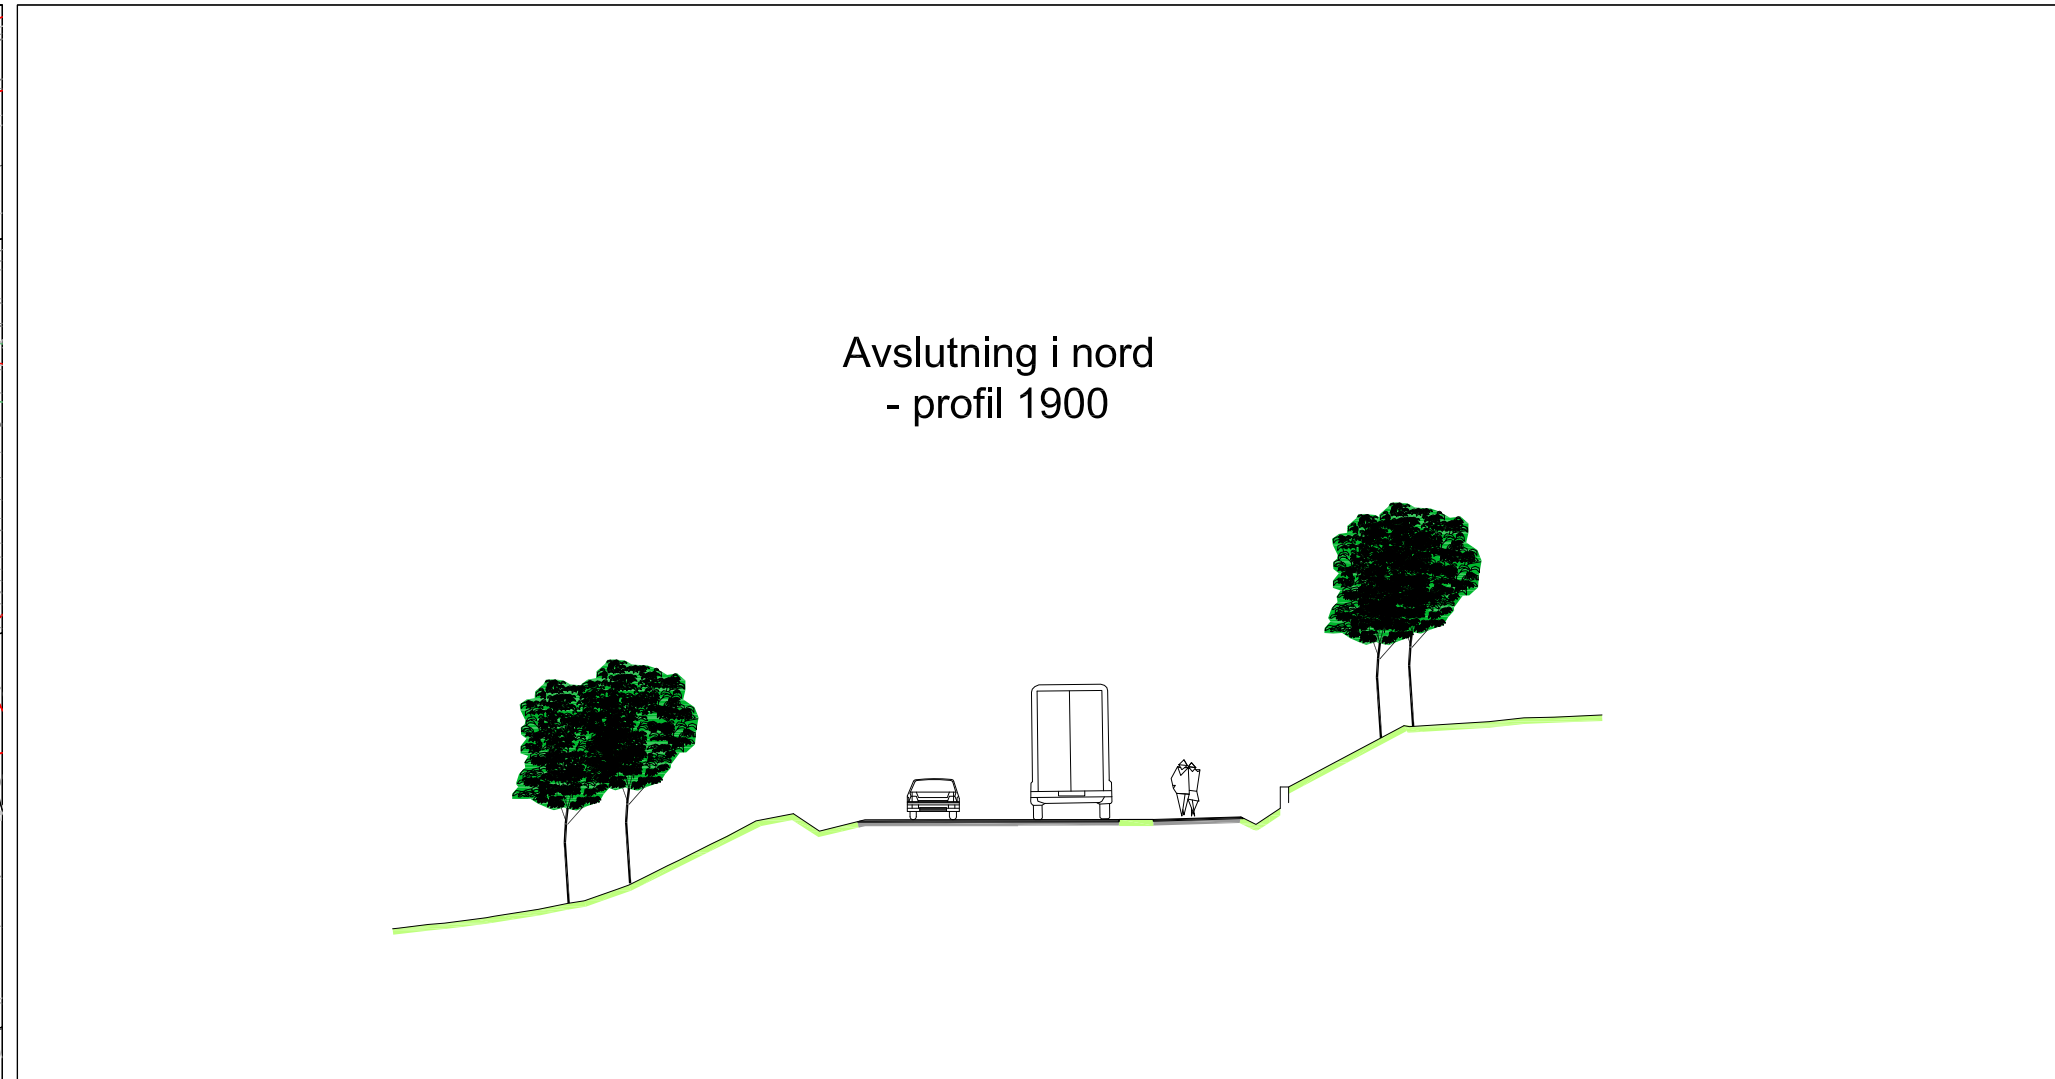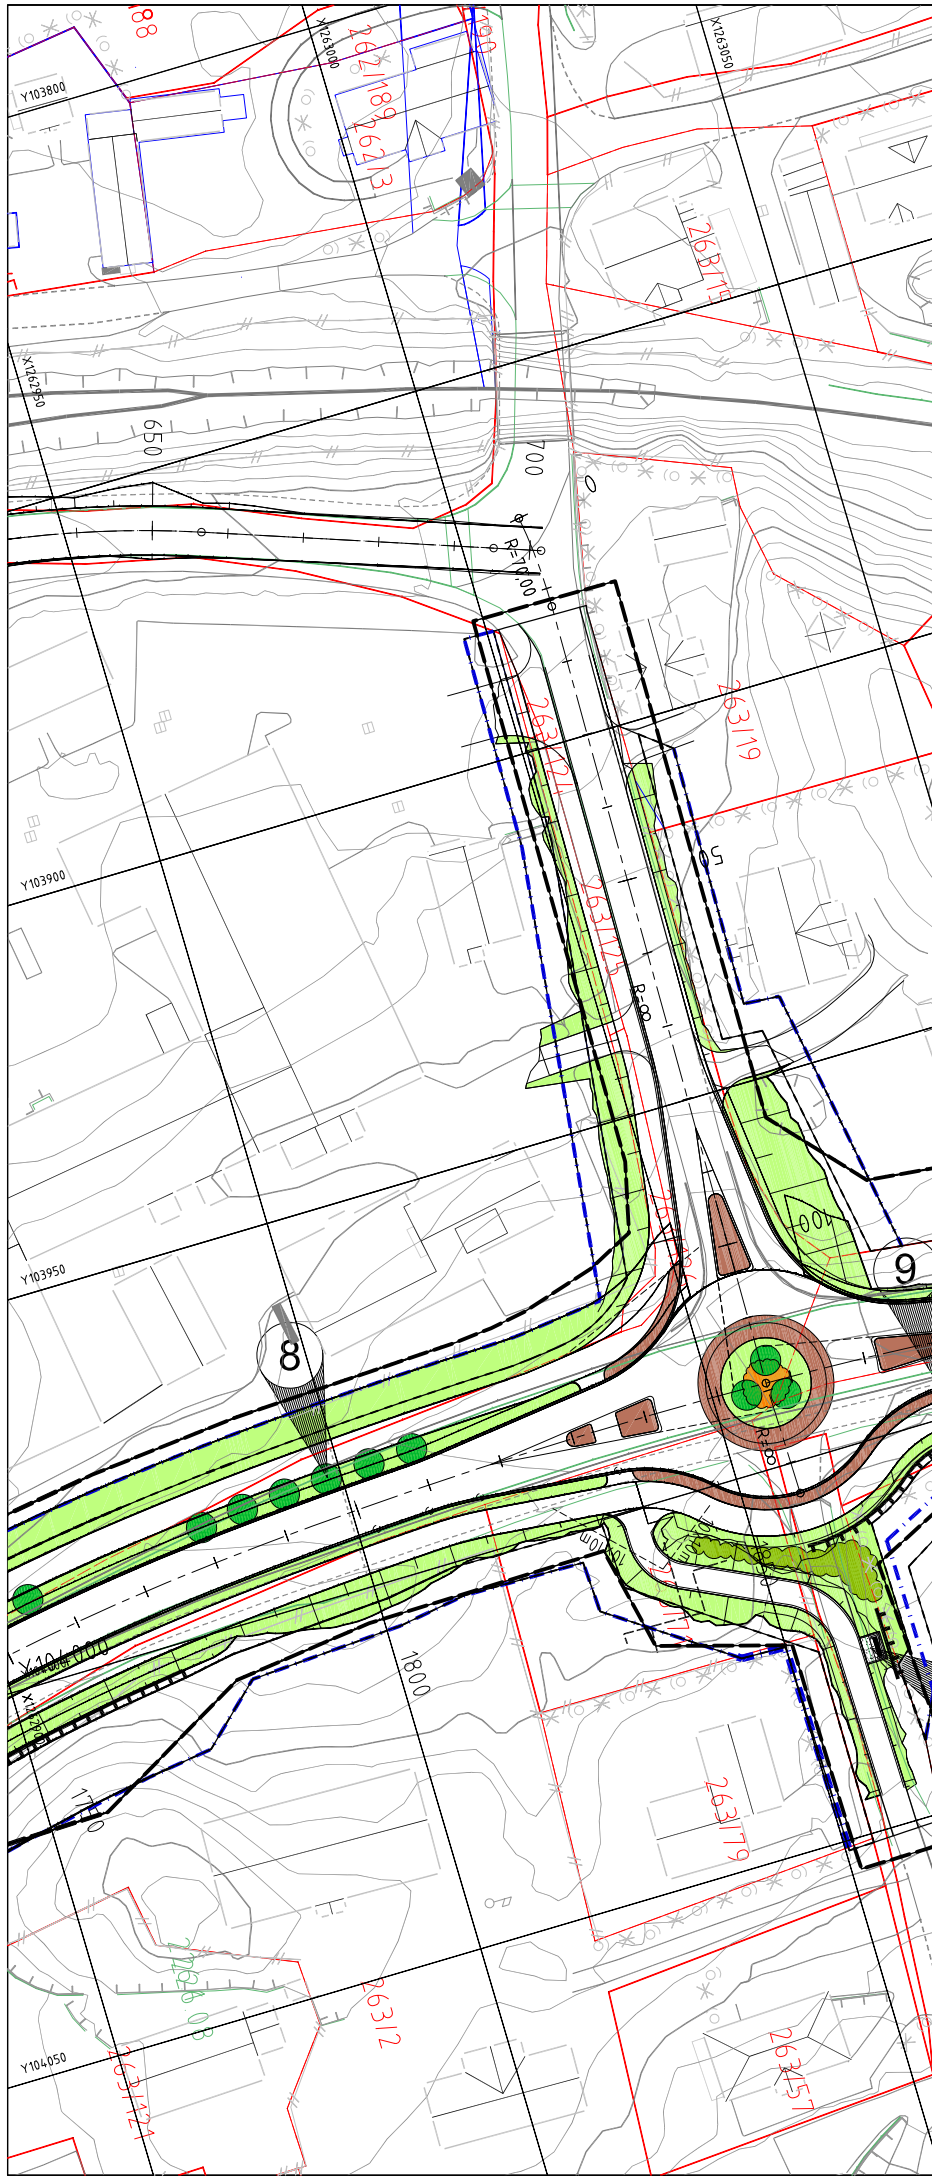

**Tegnforklaring**

Gress	Nye trær	Plassering av trekker vist prinsipielt, må tilpasses evt. kantparkeringslommer
Natursteinsbelegning	Nye busker	Markering av miljøgatas ende i nord
Grusdekke	Nye stauder e.l.	Tilrettelegging for enkel sittemulighet
	Sti/snarvei	
	Mur	

Revisjon	Revisjonen gjelder	Utarb	Kontr	Godkjent	Rev. dato
RV. 4 HP 03 SKØYEN - SAGSTUA AVLASTET VEG INKL MILJØGATE GRAN SENTRUM PLAN OG PROFIL, profil 1775 - ENDE Landskapsplan					Tegningsdato 15.08.2012 Bestiller LAEIDE Produsert for Region øst
REGULERINGSPLAN					Produisert av RESSURS_VEG- OG GATEPLANLEGGING
Utarbeidet av JØRKNA					Prosjektnummer 105150
Kontrollert av bjørth					PROF-nummer Rv4_Gran_105150r
Godkjent av PIAMOR					Arkivreferanse Byggeværksnummer
Konsulentarkiv					Målestokk A1 1500 / 1:125
					Tegningsnummer / revisjonsbøktav 0004