


Materialbruk i rundkjøringer

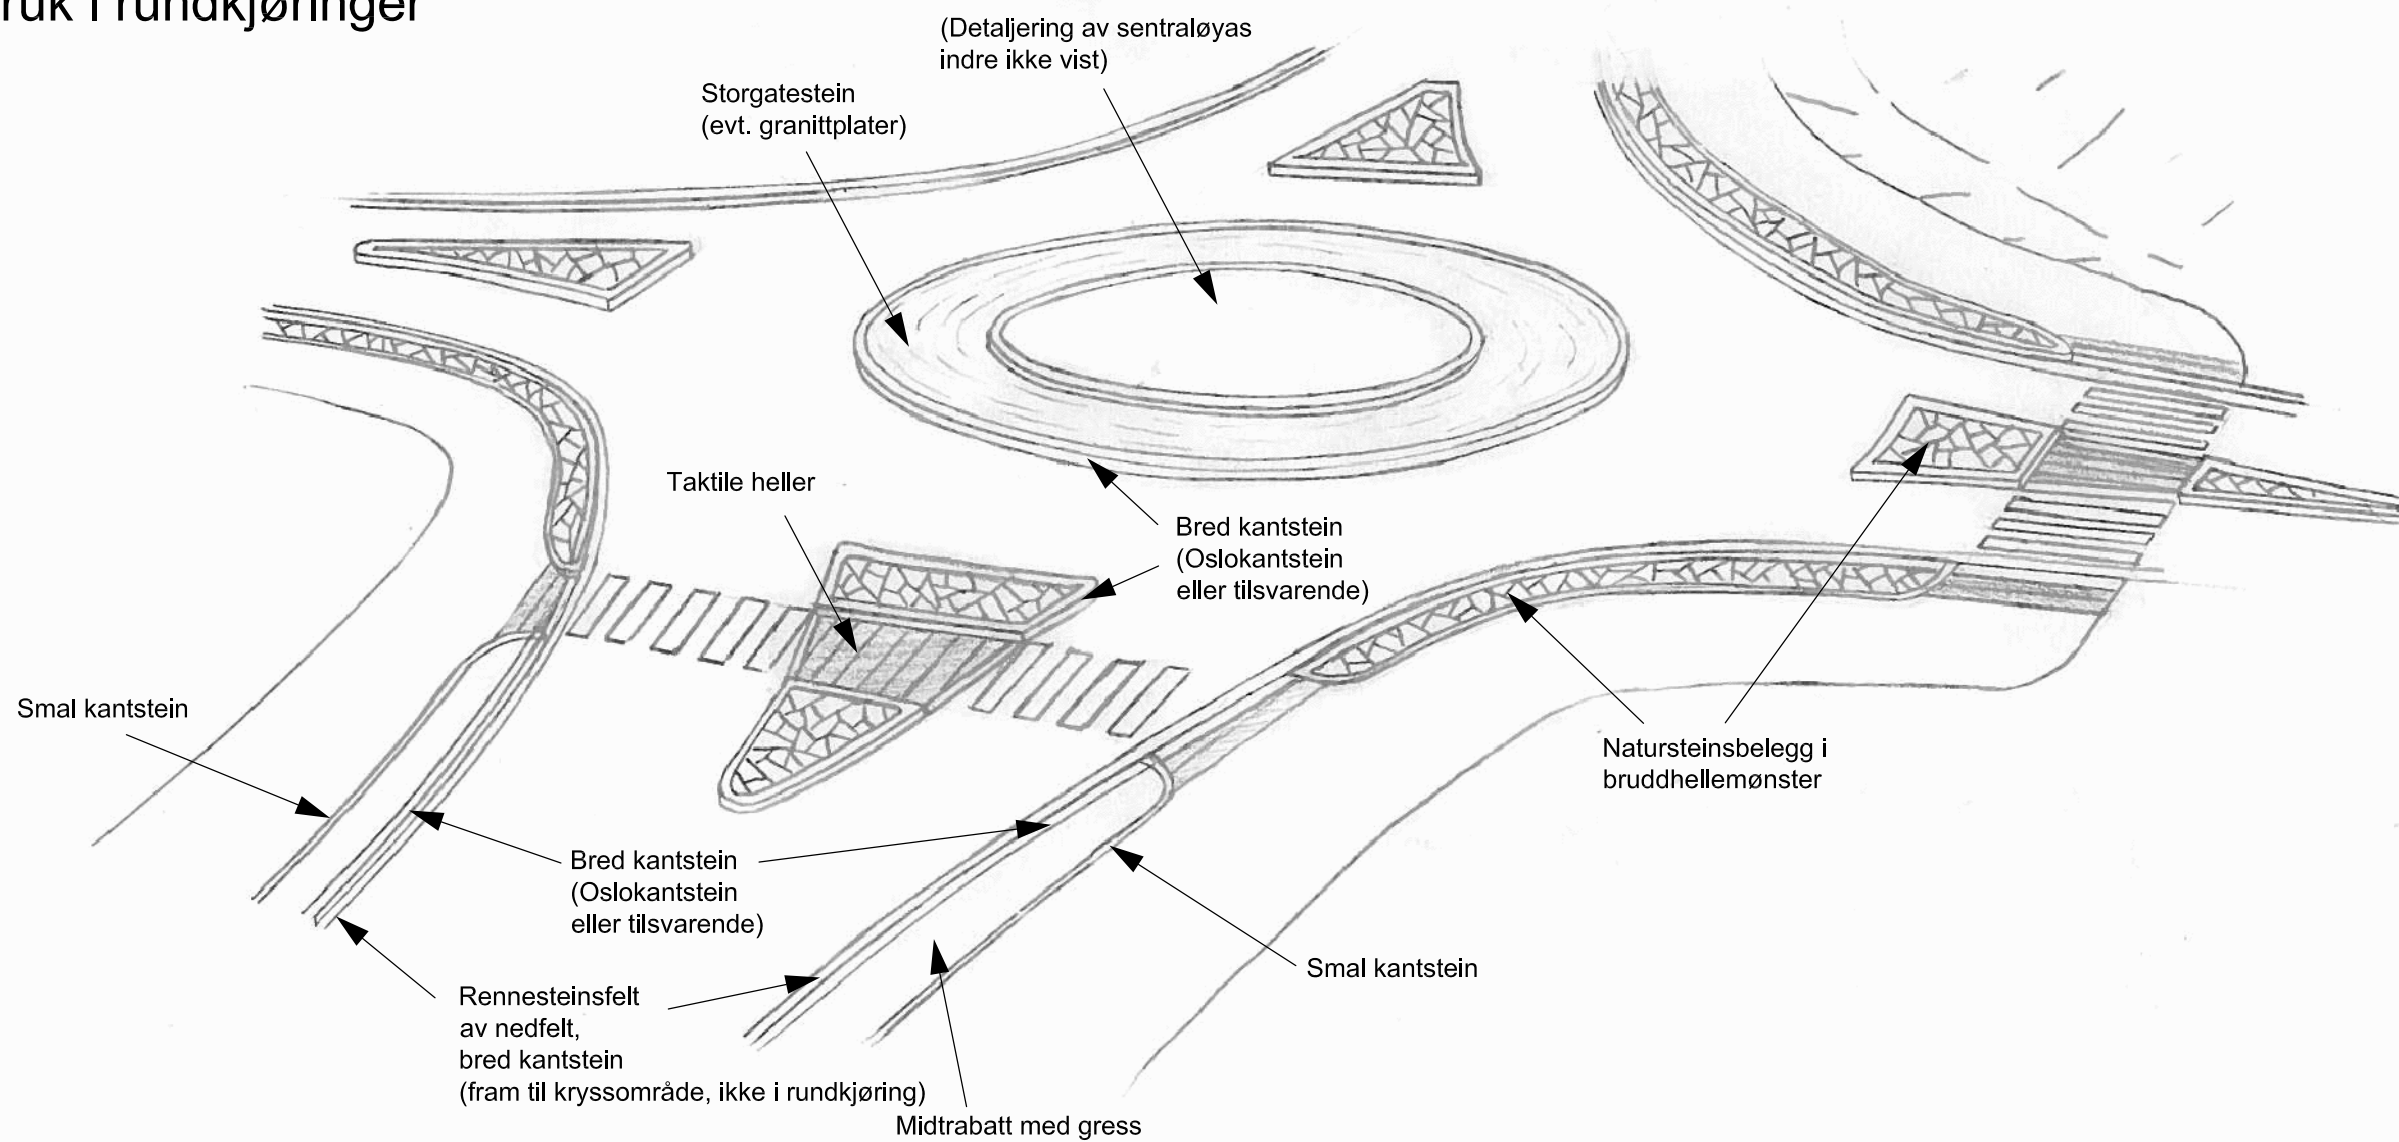

Eksempel på hvordan naturstein ønskes lagt i bruddhellemønster i deleøyer og smale rabatter



Eksempel på hvordan enkelte fotgjengeroverganger i miljøgata kan fremheves spesielt med rektangulære granitheller




Eksempel på nedfelt, bred kantstein lagt som rennesteinsfelt



Revisjon	Revisjonen gjelder	Utarb	Kontr	Godjent	Rev dato
		Tegningsdato		15.08.2012	
		Bestiller		LAEIDE	
		Produsert for		Region øst	
RV 4 HP 03 SKØYEN - SAGSTUA AVLASTET VEG INKL. MILJØGATE GRAN SENTRUM DETALJER/MATERIALBRUK I RUNDKJØRINGER		Produsert av		RESSURS, VEG- OG GATEPLANLEGGING	
		Prosjektnummer		105150	
		PROF-nummer		Rv4_Gran_105150r	
		Arkivreferanse			
		Byggeværksnummer			
REGULERINGSPLAN		Målestokk A1		Ikke i målestokk	
Utarbeidet av	Kontrollert av	Godjent av	Konsulentarkiv		Tegningsnummer / revisjonsbokstav
JORKNA	BJØRTH	PIAMOR			J001

Tørrsteinsmurer

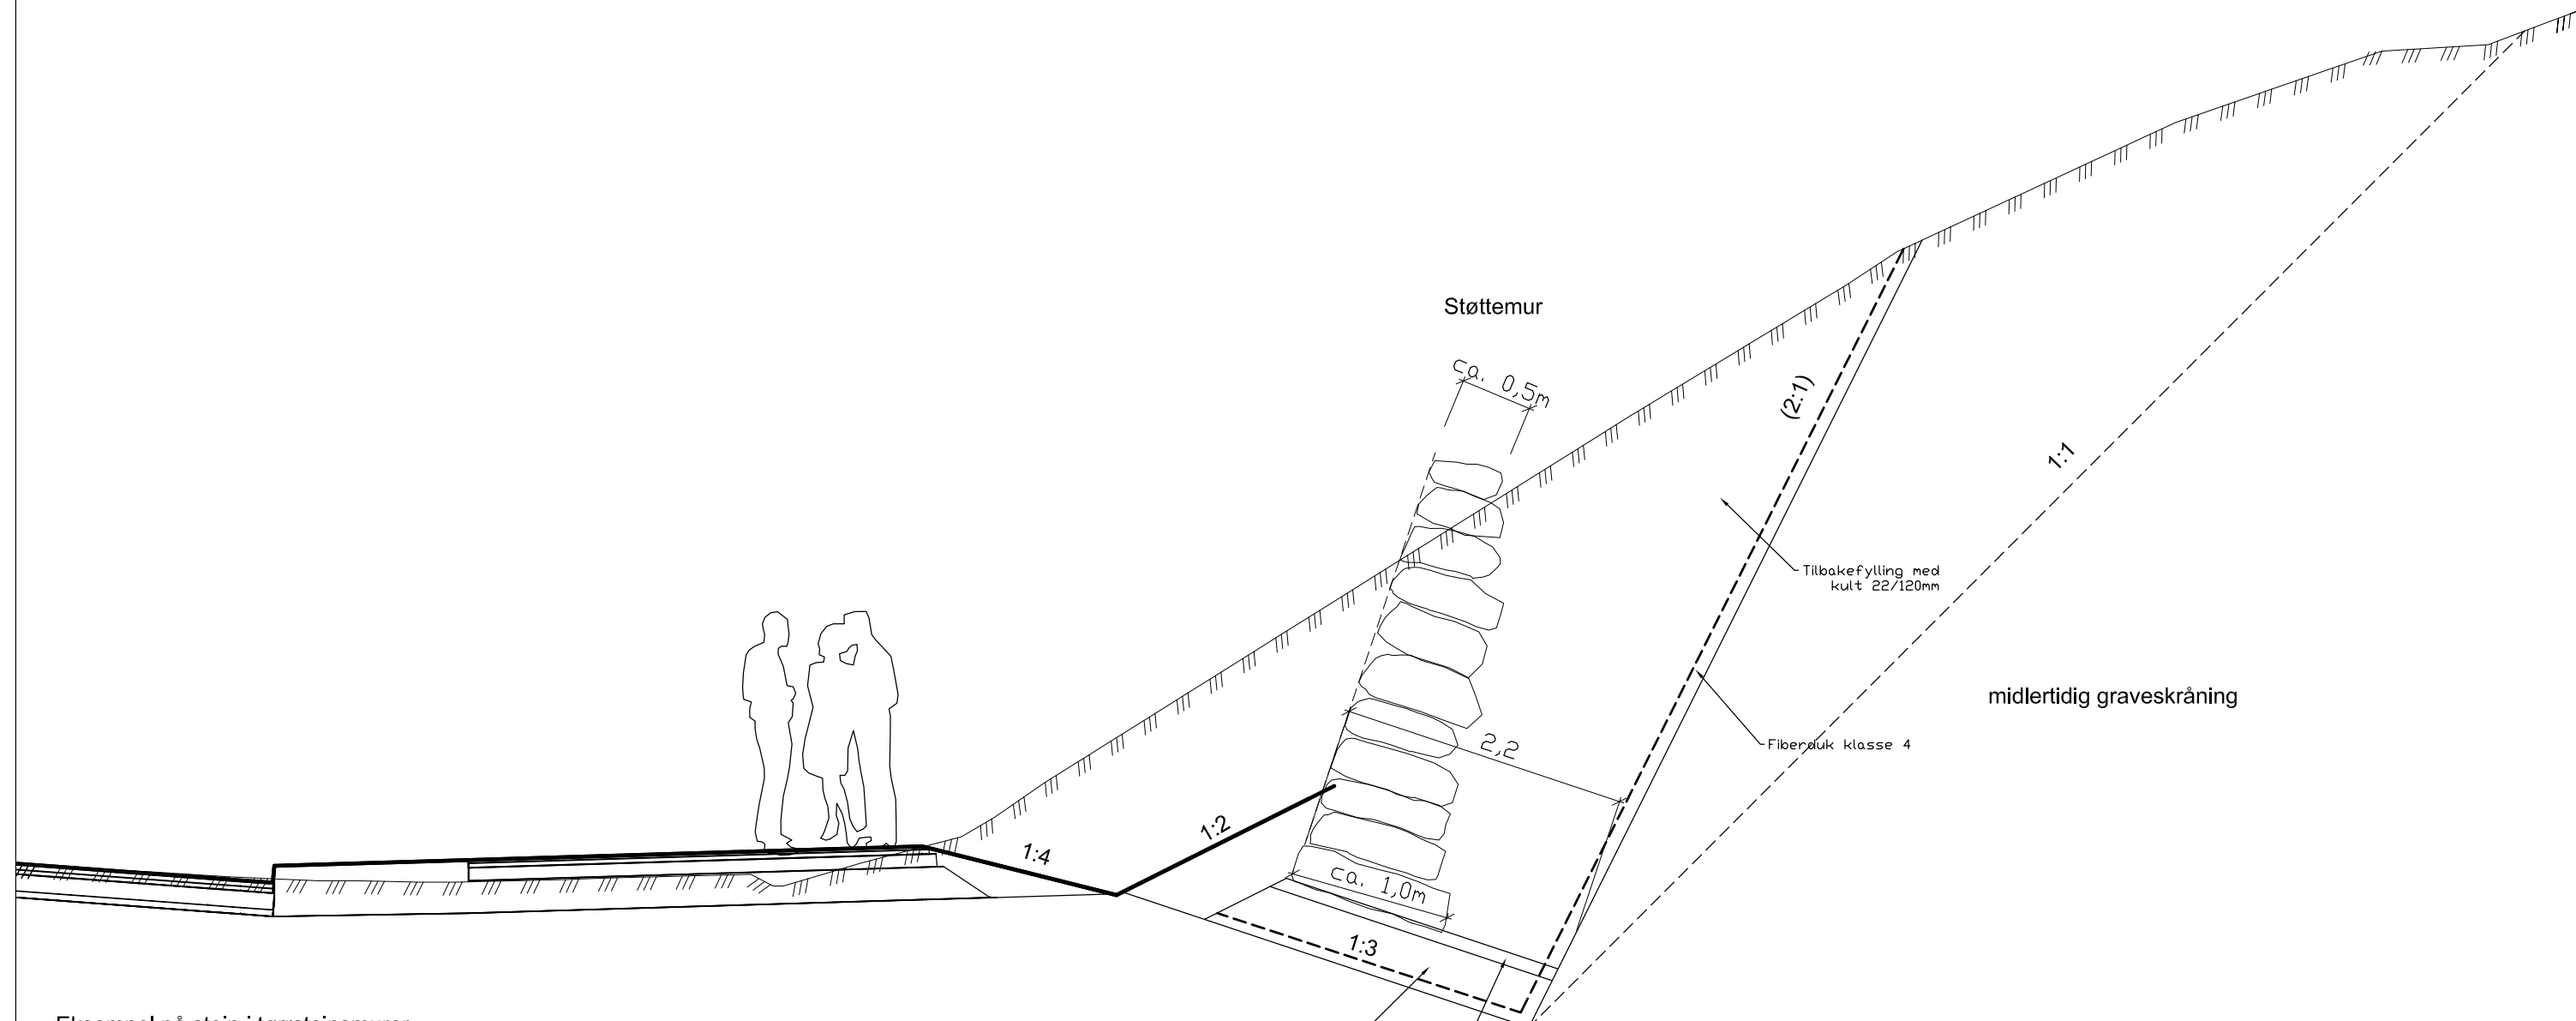


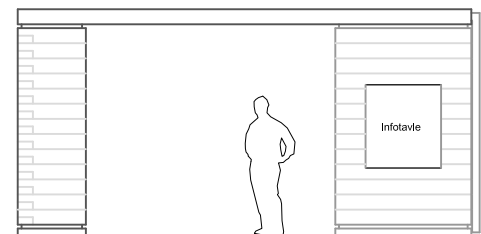
Eksempel på stein i tørrsteinsmurer




Fundament av skumglassgranulat,
tykkelse 400mm.

Avrettingslag av pukk 8/12mm,
tykkelse 100mm.


Revisjon	Revisjonen gjelder	Utarb	Kontr	Godjent	Rev dato
		Tegningsdato	15.08.2012		
		Bestiller	LÆIDE		
		Produsert for	Region øst		
RV 4 HP 03 SKØYEN - SAGSTUA AVLASTET VEG INKL. MILJØGATE GRAN SENTRUM DETALJER TØRRSTEINSMURER		Produsert av	RESSURS, VEG- OG GATEPLANLEGGING		
		Prosjektnummer	105150		
		PROF-nummer	Rv4_Gran_105150r		
		Arkivreferanse			
		Byggeværknummer			
REGULERINGSPLAN		Målestokk A1	1:25		
Utarbeidet av	Kontrollert av	Godjent av	Konsulentarkiv		Tegningsnummer / revisjonsboksnavn
PIAMOR	BJØRTH	PIAMOR			J002




Oppriss øst

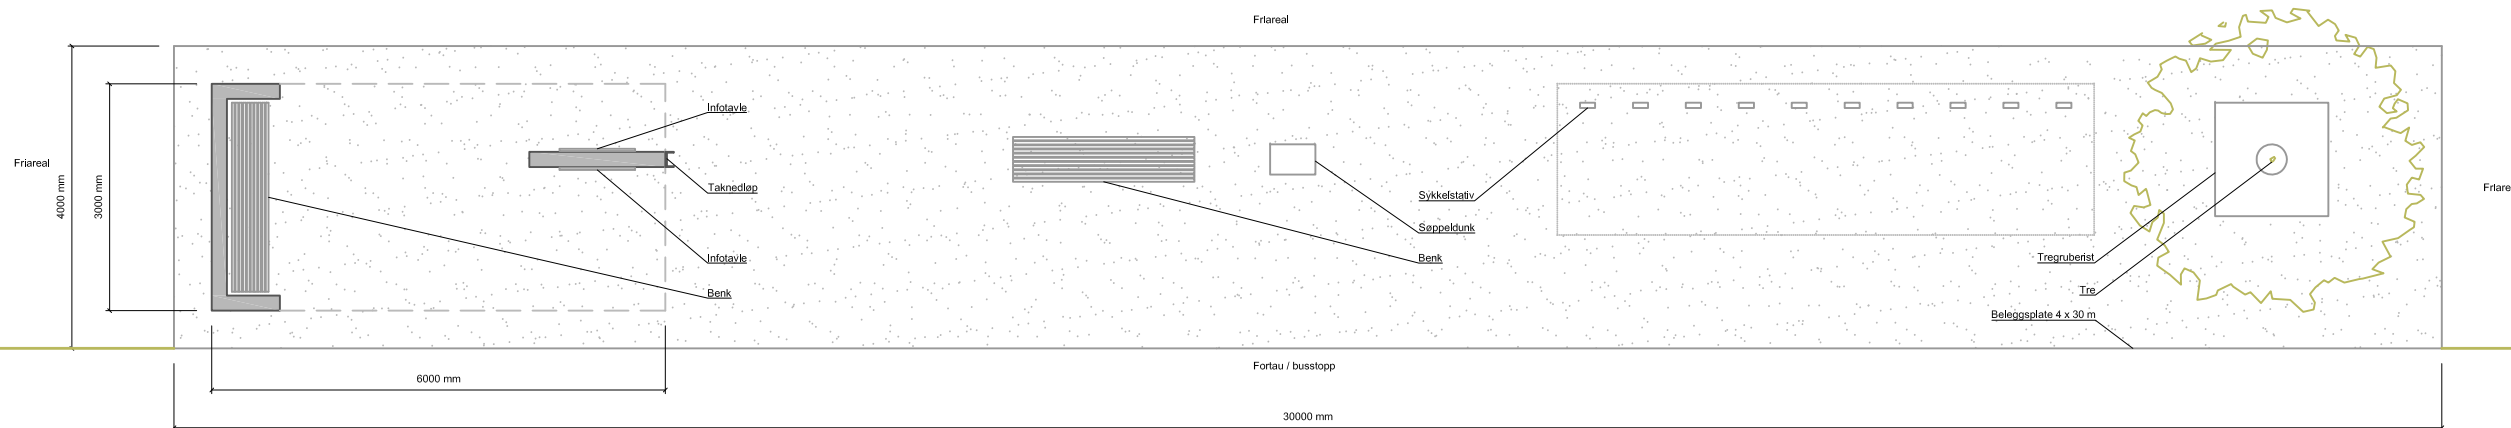


Plan

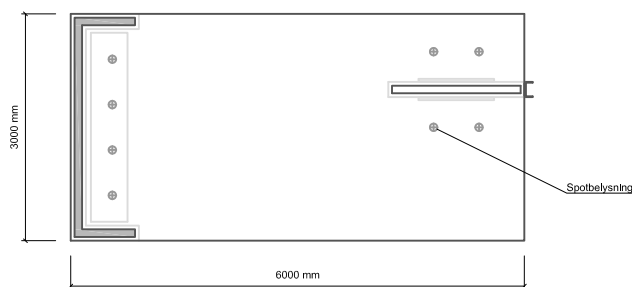


Himlingsplan

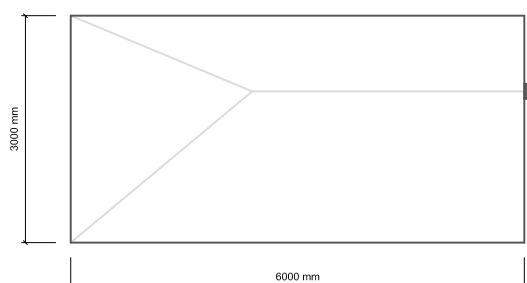


Takplan

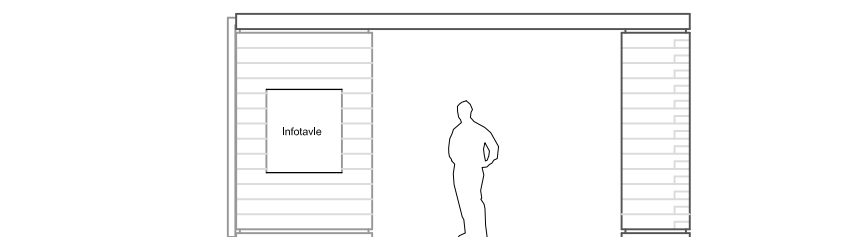


Oppriss vest

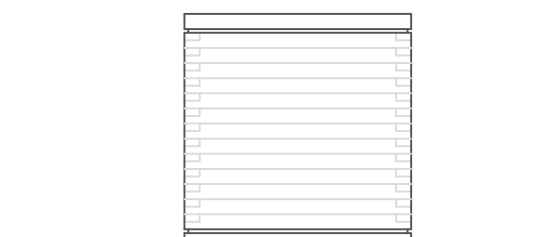

Oppriss sør

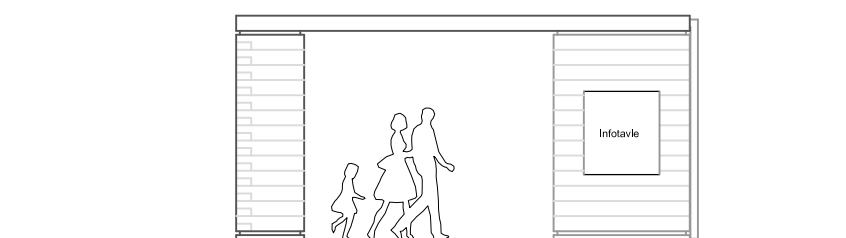

Oppriss øst

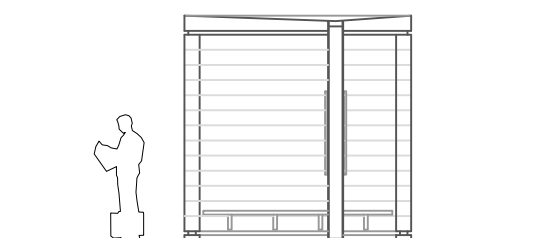

Oppriss nord

Vegger
200x200 massive trebjelkeri sentvokt gran eller kjernefuru. Behandles med sort beis.

Tak
Prefabrikkert betongplate med sandfarget tilslag. Glatte, slipte overflater. Integreerte spotter ved tavler og benk.

Beslag
Takrenne og diverse mindre elementer: Galvanisert stål.


Belegg
Betongplate.
Betongkant rundt plate for å ta opp evt. terrengforskjeller.

Beplantning
Oppstammet tre.


Revisjon	Revisjonen gjelder	Utarb.	Kontr.	Godkjent	Rev. dato
		Arkivref.			
		Tegningsdato	15.08.2012		
		Bestiller	LAEIDE		
		Produsert for	Region øst		
		Produsert av	RESSURS_VEG- OG GATEPLANLEGGING		
		Prosjektnummer	105150		
		PROF-nummer	Rv4_Gran_105150r		
		Arkivreferanse			
		Byggeværksnummer			
		Målestokk A1	1:50		
REGULERINGSPLAN					
Utarbeidet av	Kontrollert av	Godkjent av	Konsulentarkiv	Tegningsnummer /	
ALFLAN	PIAMOR	ALFLAN		revisjonsboksnavn	J011




Oppriss øst

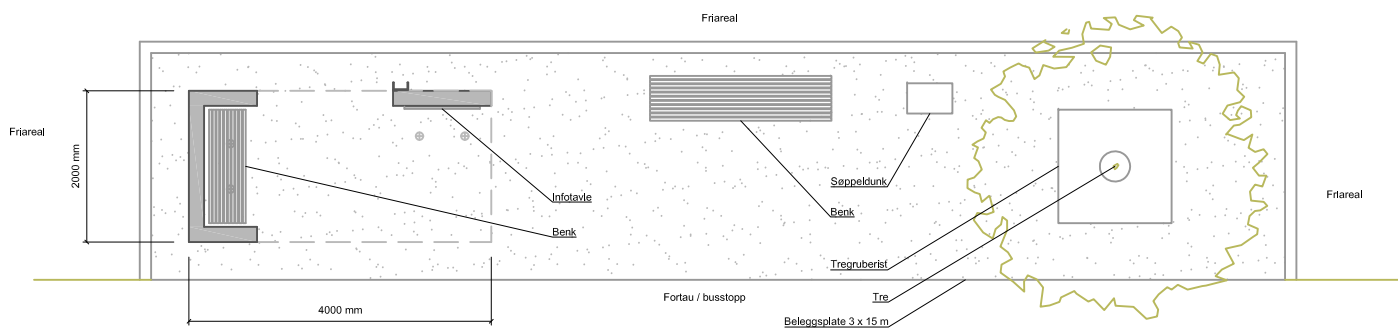


Plan

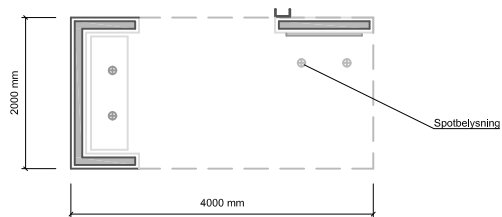


Himlingsplan

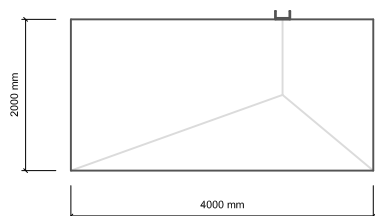


Takplan

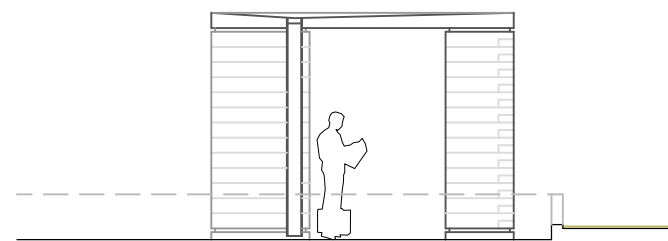


Oppriss øst

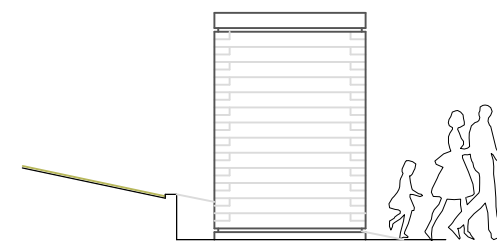

Oppriss nord

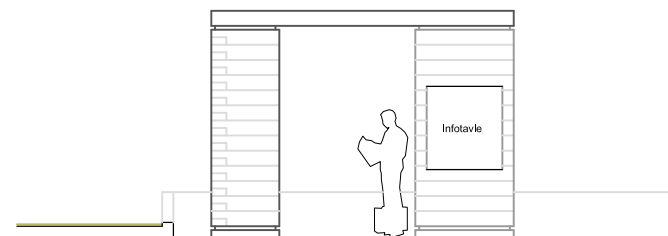

Oppriss vest

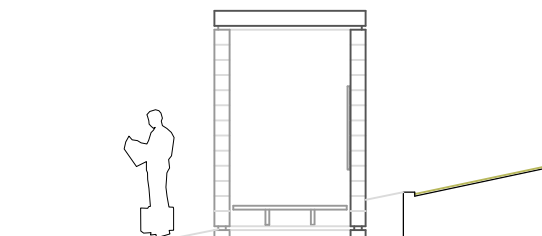

Oppriss sør

Vegger

200x200 massive trebjelkeri sentvokt gran eller kjernefuru. Behandles med sort beis.

Tak

Prefabrikkert betongplate med sandfarget tilslag. Glatte, slippte overflater. Integreerte spotter ved tavler og benk.

Beslag

Takrenne og diverse mindre elementer: Galvanisert stål.


Belegg

Betongplate. Betongkant rundt plate for å ta opp evt. terrengforskjeller.


Bepantning

Oppstammet tre.

Revisjon	Revisjonen gjelder	Utarb.	Kontr.	Godkjent	Rev. dato
		Arkivref.			15.08.2012
		Bestiller			LAEIDE
		Produsert for			Region øst
		Produsert av			RESSURS_VEG- OG GATEPLANLEGGING
		Prosjektnummer			105150
		PROF-nummer			Rv4_Gran_105150r
		Arkivreferanse			
		Byggeværksnummer			
		Målestokk A1			1:50
REGULERINGSPLAN					
Utarbeidet av	Kontrollert av	Godkjent av	Konsulentarkiv	Tegningsnummer /	
ALFLAN	PIAMOR	ALFLAN		revisjonsbokstav	J012

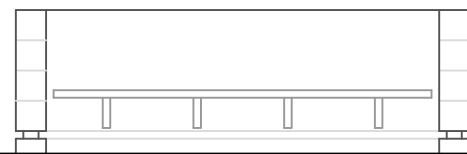


Oppriss front

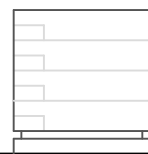

Oppriss side



Oppriss bak

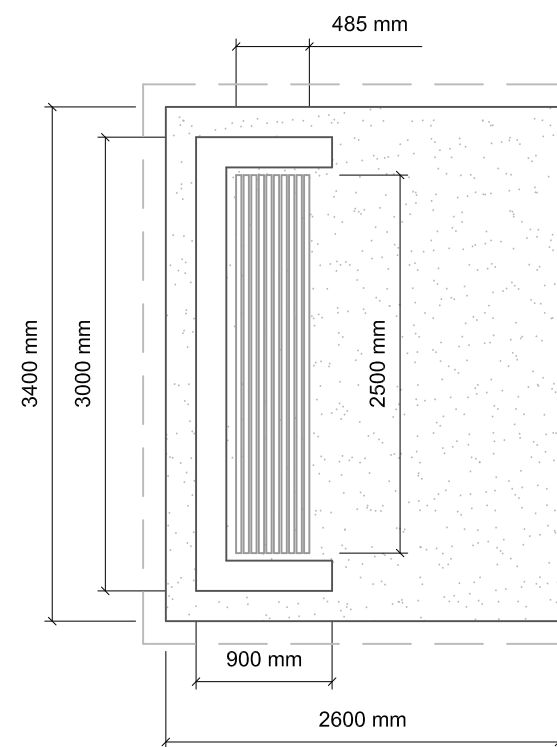

Plan

Vegger

200x200 massive trebjelkeri sentvokt gran eller kjernefuru. Behandles med sort beis.

Beslag

Galvanisert stål.

Belegg

Bruddskifer i ulike farger støpt til betongplate. Betongkant rundt plate for å ta opp evt. terrengforskjeller.

Revisjon	Revisjonen gjelder	Utarb	Kontr	Godkjent	Rev. dato
		Arkivref.			
		Tegningsdato		15.08.2012	
		Bestiller		LAEIDE	
		Produsert for		Region øst	
		Produsert av		RESSURS, VEG- OG GATEPLANLEGGING	
		Prosjektnummer		105150	
		PROF-nummer		Rv4_Gran_105150r	
		Arkivreferanse			
		Byggeværksnummer			
		Målestokk A1		1:25	
		REGULERINGSPLAN			
Utarbeidet av	Kontrollert av	Godkjent av	Konsulentarkiv	Tegningsnummer /	revisjonsbokstav
ALFLAN	PIAMOR	ALFLAN			J013