


MERKNAD

profil 1100-1435 inkl rundkjøring ved Storgata samt sidegate/-veg (til Storgata / Hovsgutua) :
 Det er behov for å forsterke grunnen der avlastet veg legges om i ny trase. Endelig valg av metode detaljeres i byggeplan. 2 alternativer presenteres i reguleringsfasen:

- Alternativ 1: Eksisterende veg fjernes ned til opprinnelig terreng og området forbelastes.
 - Alternativ 2: Eksisterende veg fjernes ned til opprinnelig terreng og bygges opp med lett fylling
- Overbygning for begge alternativer er presentert på tegning F200

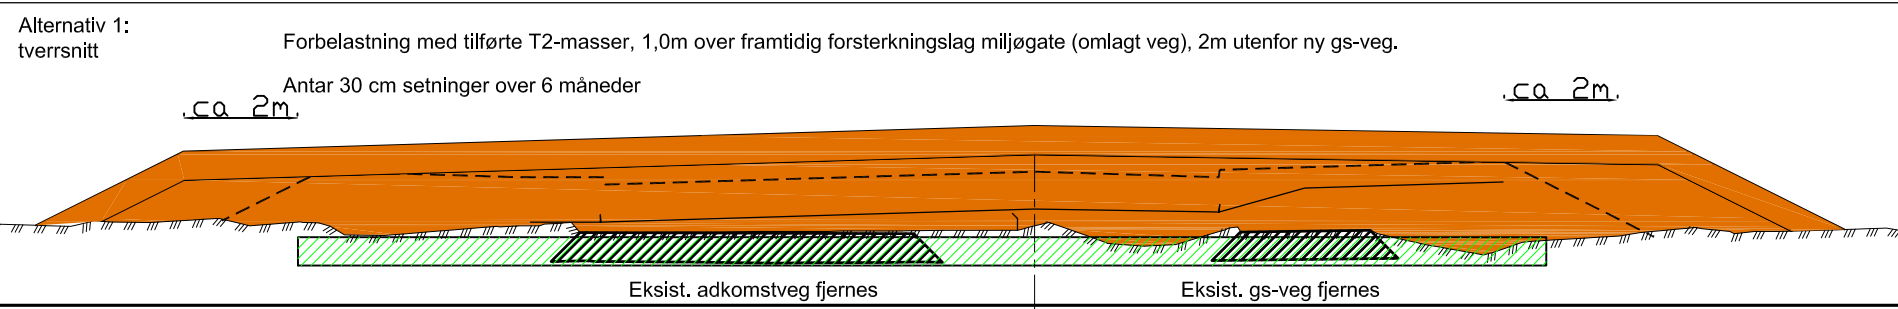

| Revisjon | Revisjonen gjelder | Utarb | Kontr | Godkjent | Rev dato |
|---|-----------------------|---|----------------|---|----------|
| | | | | | |
| | | Tegningsdato 15.08.2012 Bestiller LAEIDE Produsert for Region øst | | | |
| RV. 4 HP 03 SKØYEN - SAGSTUA AVLASTET VEG INKL MILJØGATE GRAN SENTRUM GRUNNFORSTERKNING. PROFIL 1100-1420 FORBELASTNING ELLER LETTFYLLING | | Produsert av RESSURS, VEG- OG GATEPLANLEGGING Prosjektnummer 105150 PROF-nummer Rv4_Gran_105150r Arkivreferanse Byggesaksnummer Målestokk A1 1:500 | | | |
| REGULERINGSPLAN | | | | | |
| Utarbeidet av PIAMOR | Kontrollert av BJØRTH | Godkjent av PIAMOR | Konsulentarkiv | Tegningsnummer / revisjonsboksnavn V002 | |