



Normalprofiler Miljøgate


Smal midtrabatt inn mot kryss Storgata/ Hovsgutua

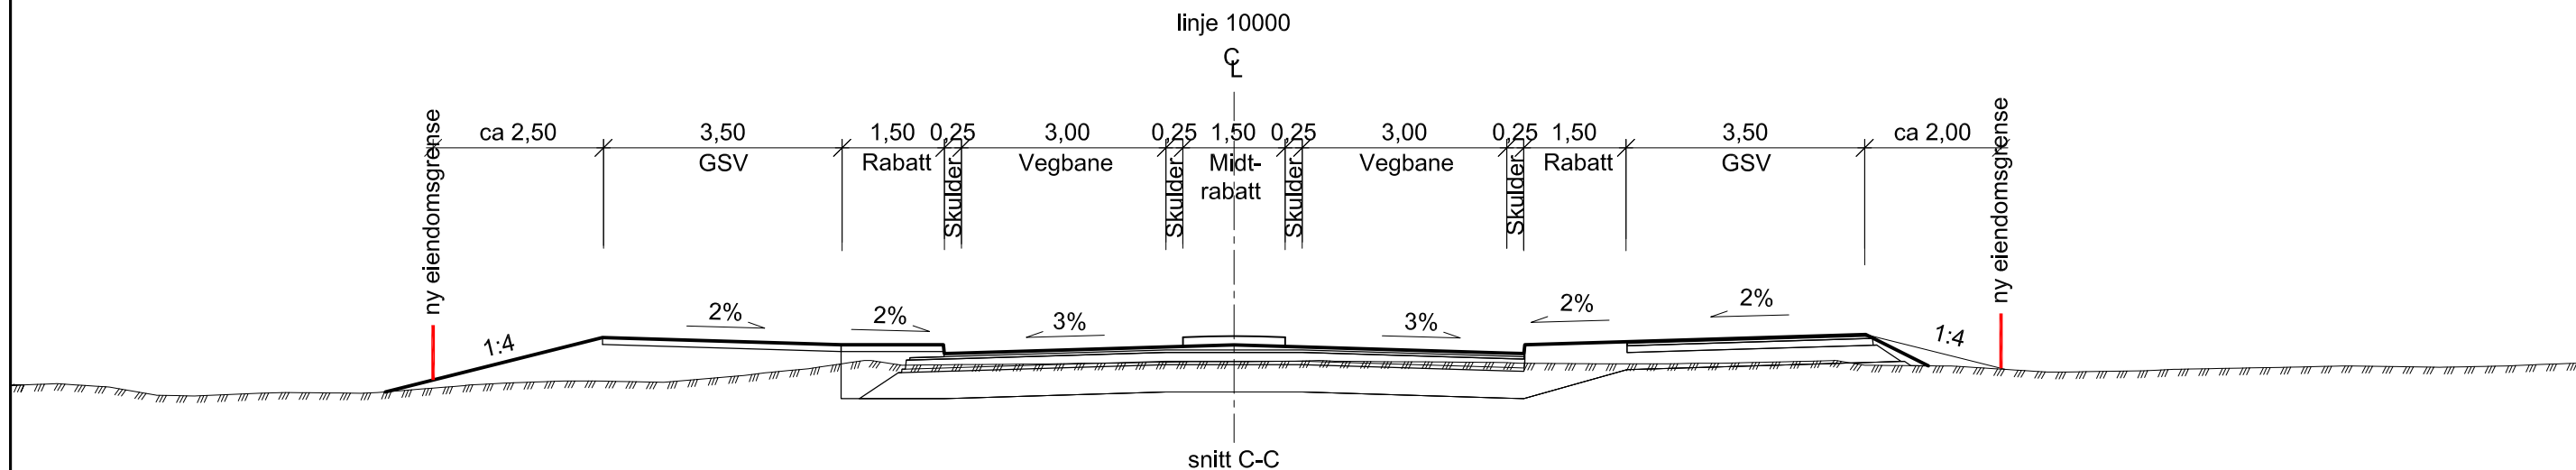

Bred midtrabatt forbi Hadeland vgs

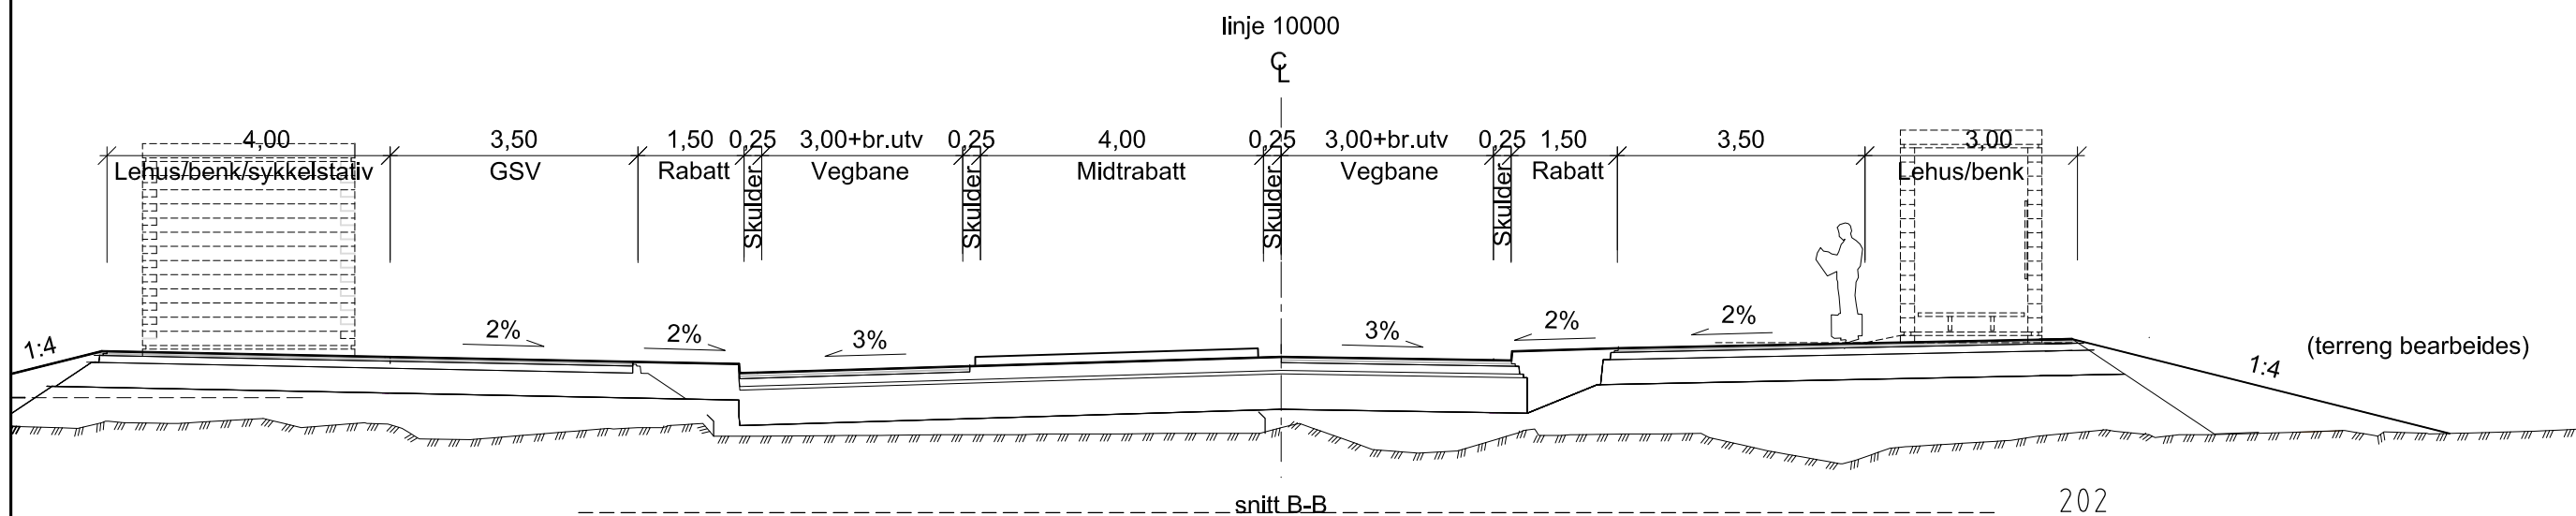

Portal miljøgate fra syd (ved kryssing av bekk)

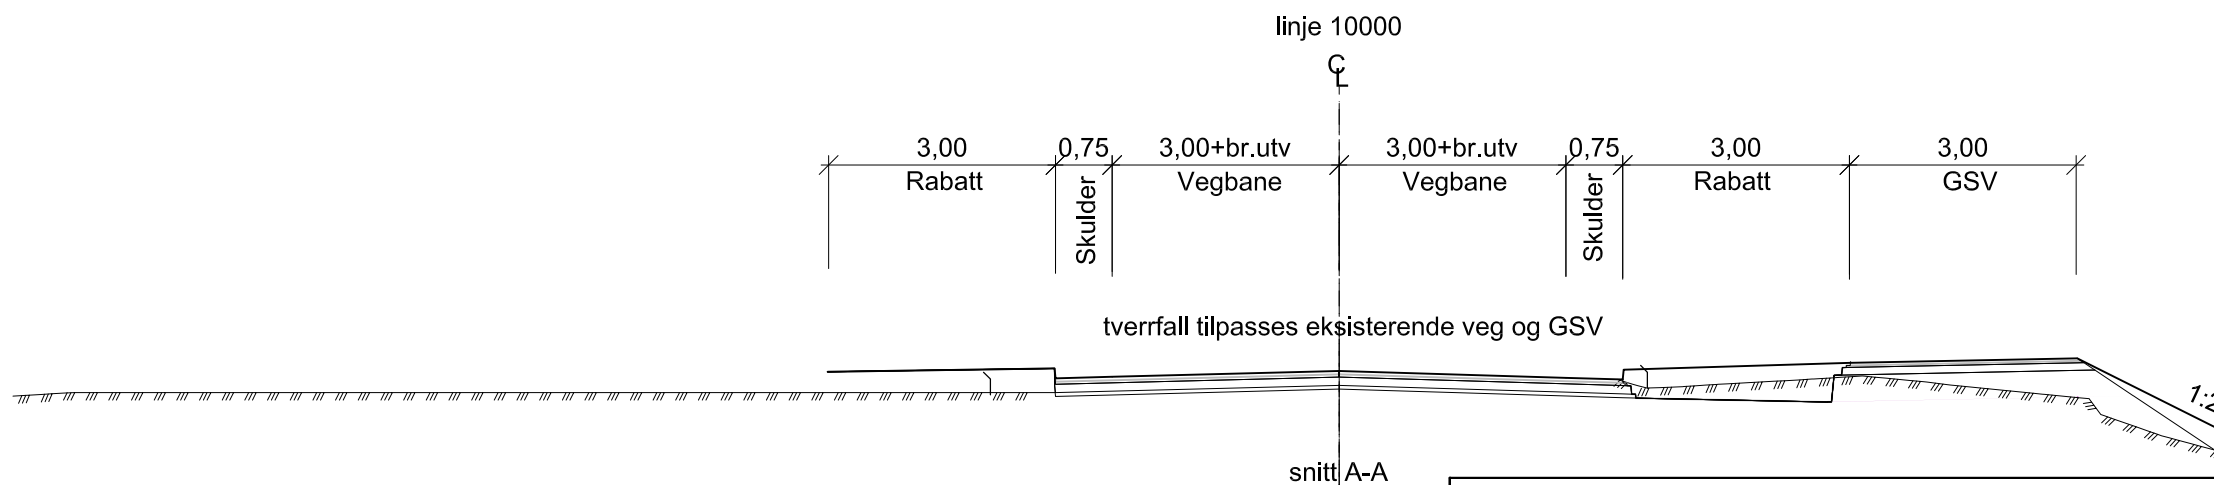

MERKNAD
Snitt A, B og C er vist i plan på C002.

Revisjon	Revisjonen gjelder	Utarb	Kontr	Godkjent	Rev dato
		Tegningsdato 15.08.2012 Bestiller LAEIDE Produsert for Region øst			
RV. 4 HP 03 SKØYEN - SAGSTUA AVLASTET VEG INKL MILJØGATE GRAN SENTRUM NORMALPROFILER MILJØGATE MED MIDTRABATT PORTAL SYD - SMAL / BRED MIDTRABATT		Produsert av RESSURS, VEG- OG GATEPLANLEGGING Prosjektnummer 105150 PROF-nummer Rv4_Gran_105150r Arkivreferanse Byggeværksnummer Målestokk A1 1:100 i A3			
Utarbeidet av PIAMOR		Kontrollert av BJØRTH		Godkjent av PIAMOR	
Konsulentarkiv		Tegningsnummer / revisjonsbokstav F001			

Normalprofil Miljøgate


scenario med ny bebyggelse langs sentrumsside

vestside: sentrumsområde

/

østside: boligområde

Rettstrekning mellom kryssene Storgata/ Hovsgutua og Jernbanegata/ Hovsvn

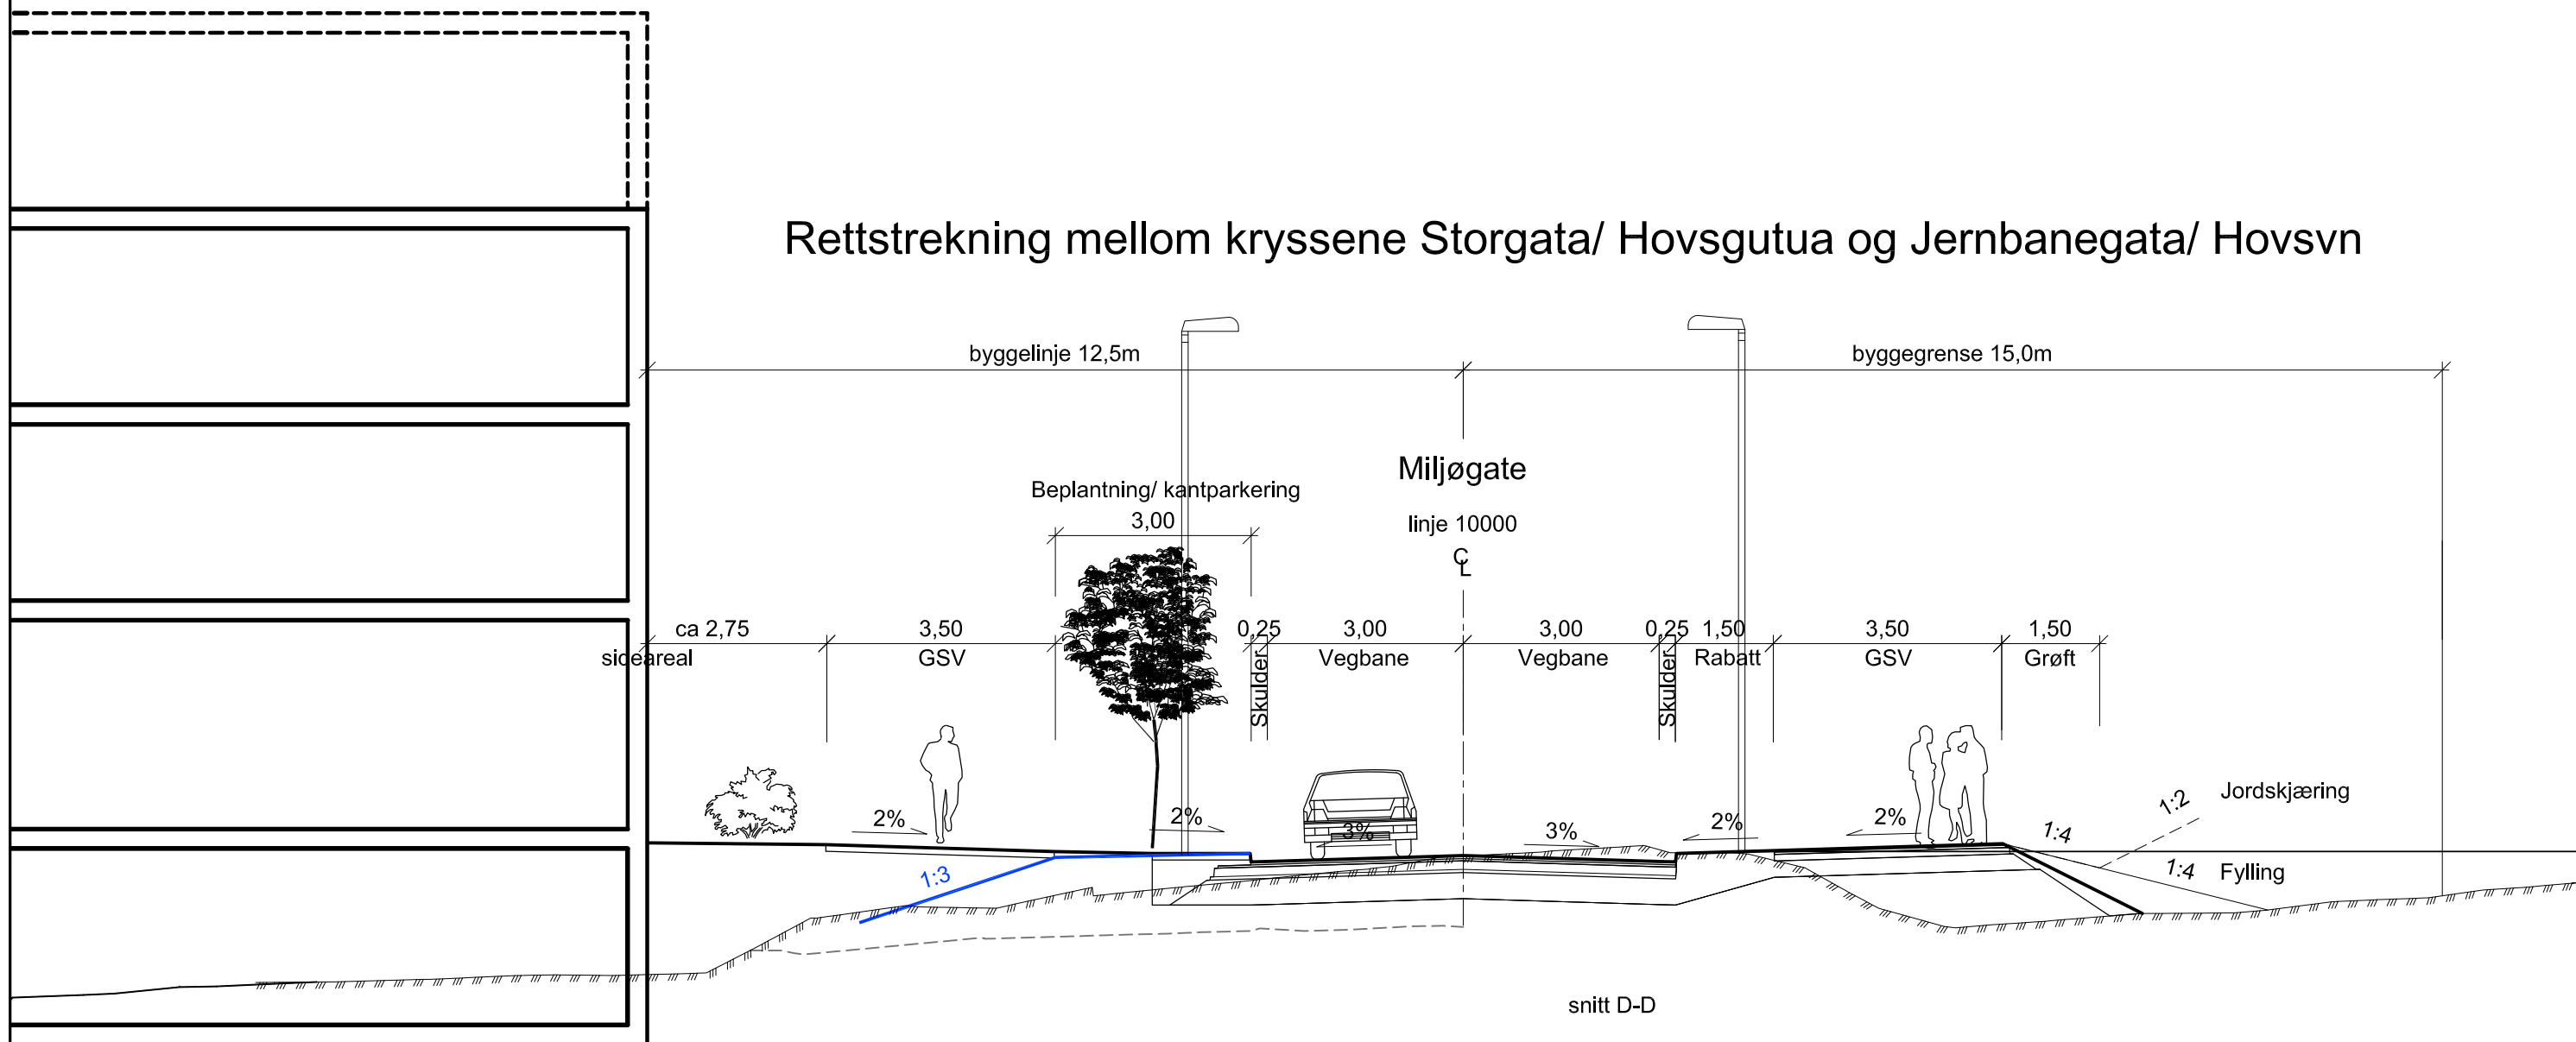

Reguleringsplanforslaget inkluderer gs-veg på begge sider av avlastet veg, men det kan være aktuelt i første omgang å etablere gjennomgående gs-forbindelse på østside (se F102).

MERKNAD

Snitt D er vist i plan på C003.

Revisjon	Revisjonen gjelder	Utarb	Kontr	Godjent	Rev dato
		Tegningsdato		15.08.2012	
Sørlandsregionen		Bestiller		LAEIDE	
		Prosjekt for		Region øst	
RV. 4 HP 03 SKØYEN - SAGSTUA		Prosjekt av		RESSURS, VEG- OG GATEPLANLEGGING	
AVLASTET VEG INKL MILJØGATE GRAN SENTRUM		Prosjektnummer		105150	
NORMALPROFIL MILJØGATE RETTSTREKNING		PROF-nummer		Rv4_Gran_105150r	
SCENARIO MED NY BEBYGGELSE		Arkivreferanse			
REGULERINGSPLAN		Byggetekstnummer			
Utarbeidet av		Målestokk A1		1:100 A3	
PIAMOR		Kontrollert av		BJØRTH	
		Godjent av		PIAMOR	
		Konsulentarkiv		Tegningsnummer / revisjonsboks	
				F002	

Normalprofil Miljøgate


scenario med ny bebyggelse langs sentrumsside

vestside: sentrumsområde

/

østside: boligområde


Strekning i kurve mellom kryssene Jernbanegata/ Hovsvn og Jarenstranda

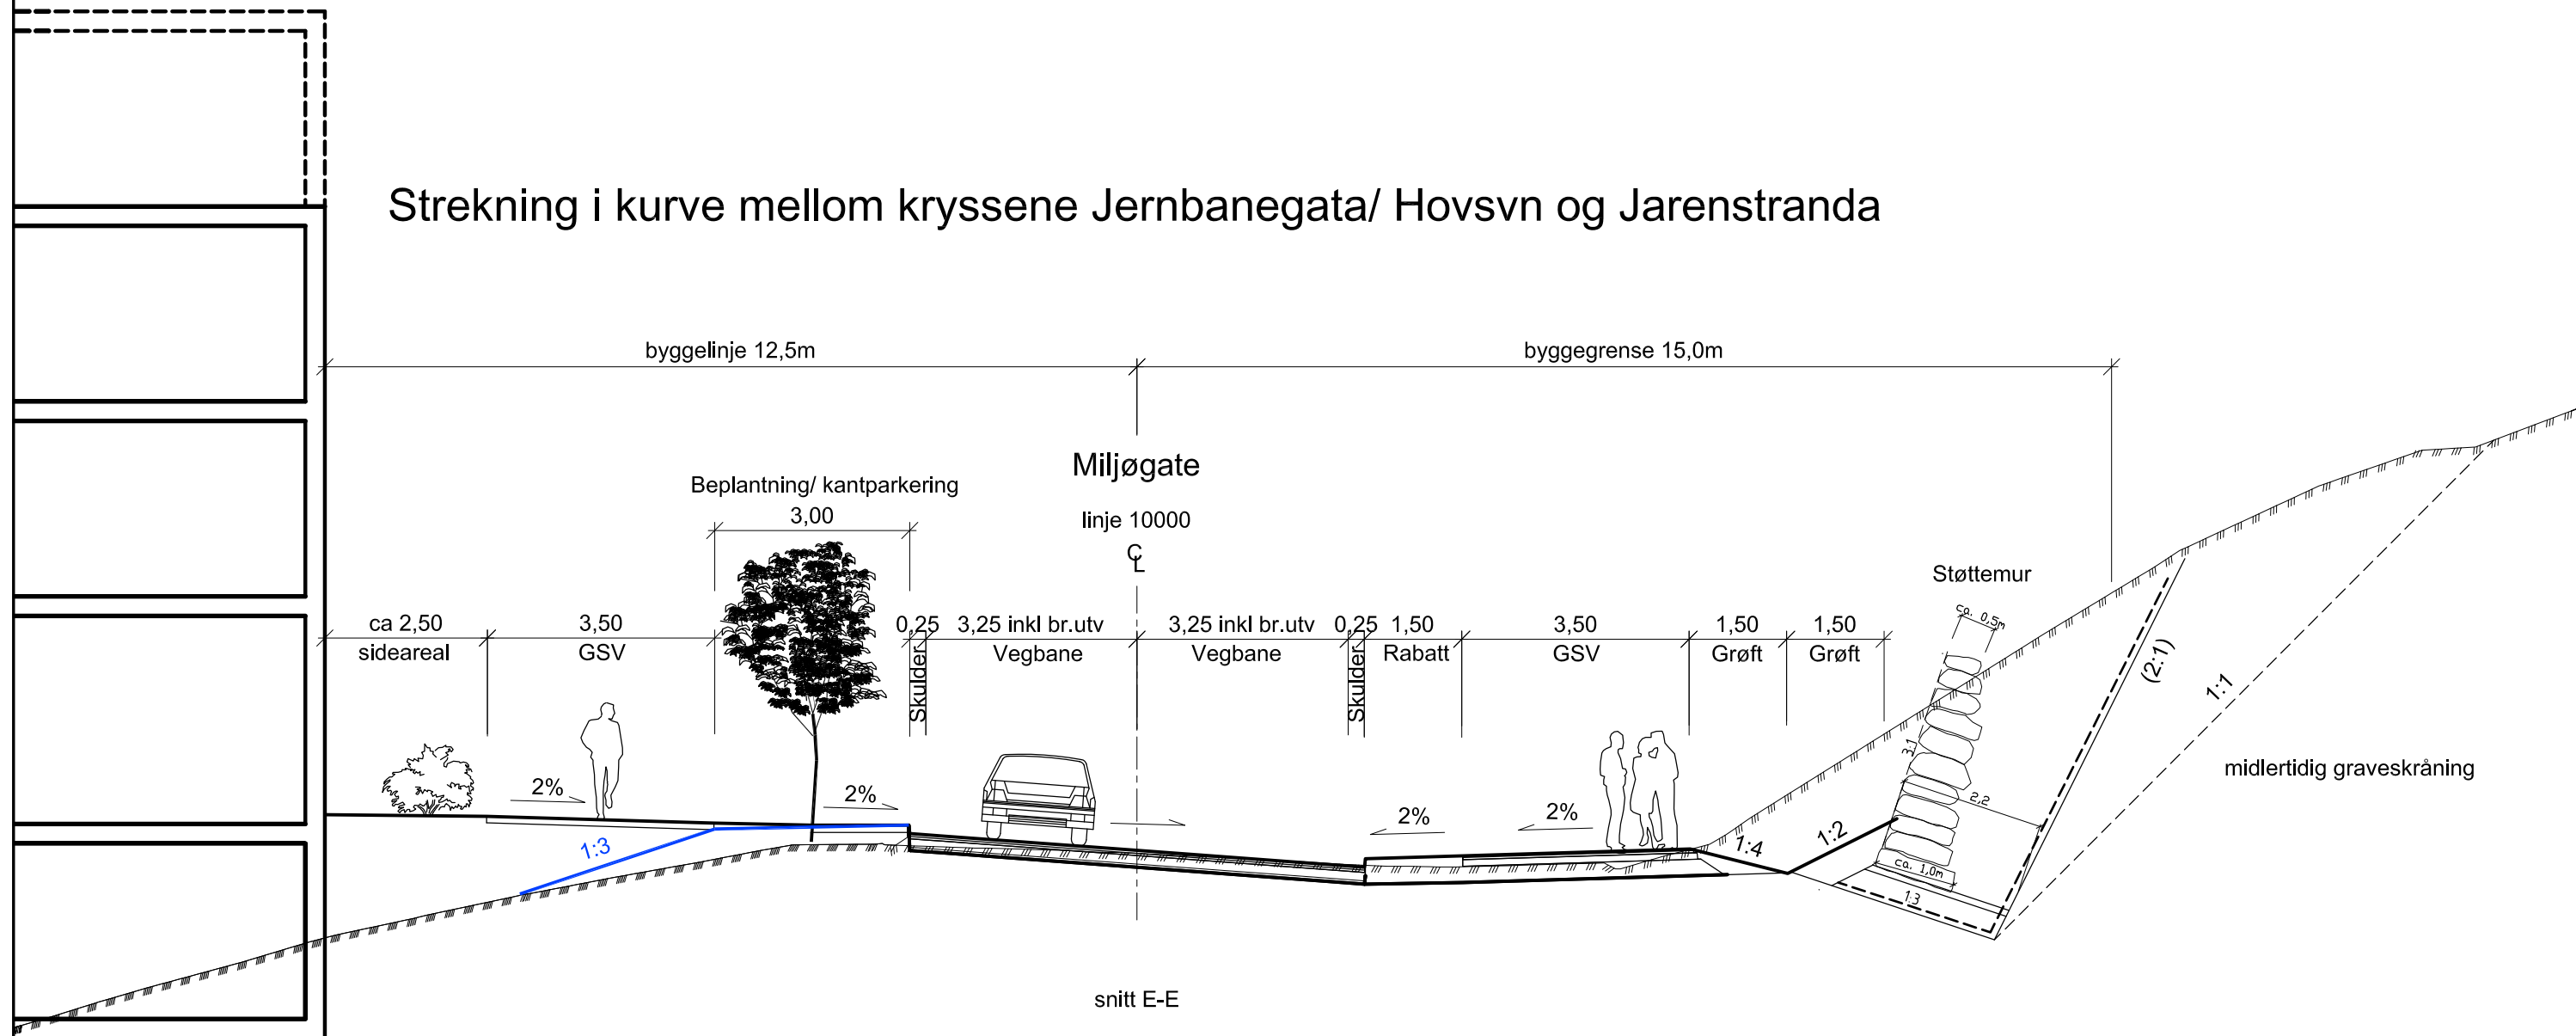


Reguleringsplanforslaget inkluderer gs-veg på begge sider av avlastet veg, men det kan være aktuelt i første omgang å etablere gjennomgående gs-forbindelse på østside (se F103).

MERKNAD

Snitt E er vist i plan på C003.


Revisjon	Revisjonen gjelder	Utarb	Kontr	Godkjent	Rev dato
		Tegningsdato		15.08.2012	
		Bestiller		LAEIDE	
		Prosjekt for		Region øst	
RV. 4 HP 03 SKØYEN - SAGSTUA AVLASTET VEG INKL MILJØGATE GRAN SENTRUM NORMALPROFIL MILJØGATE STREKNING I KURVE SCENARIO MED NY BEBYGGELSE		Prosjekt av		RESSURS, VEG- OG GATEPLANLEGGING	
		Prosjektnummer		105150	
		PROF-nummer		Rv4_Gran_105150r	
		Byggetrinnnummer			
REGULERINGSPLAN		Målestokk A1		1:100 I A3	
Utarbeidet av	Kontrollert av	Godkjent av	Konsulentarkiv		Tegningsnummer /
PIAMOR	BJØRTH	PIAMOR			revisjonsboksnavn
					F003

Normalprofil avlastet veg nord for Gran sentrum

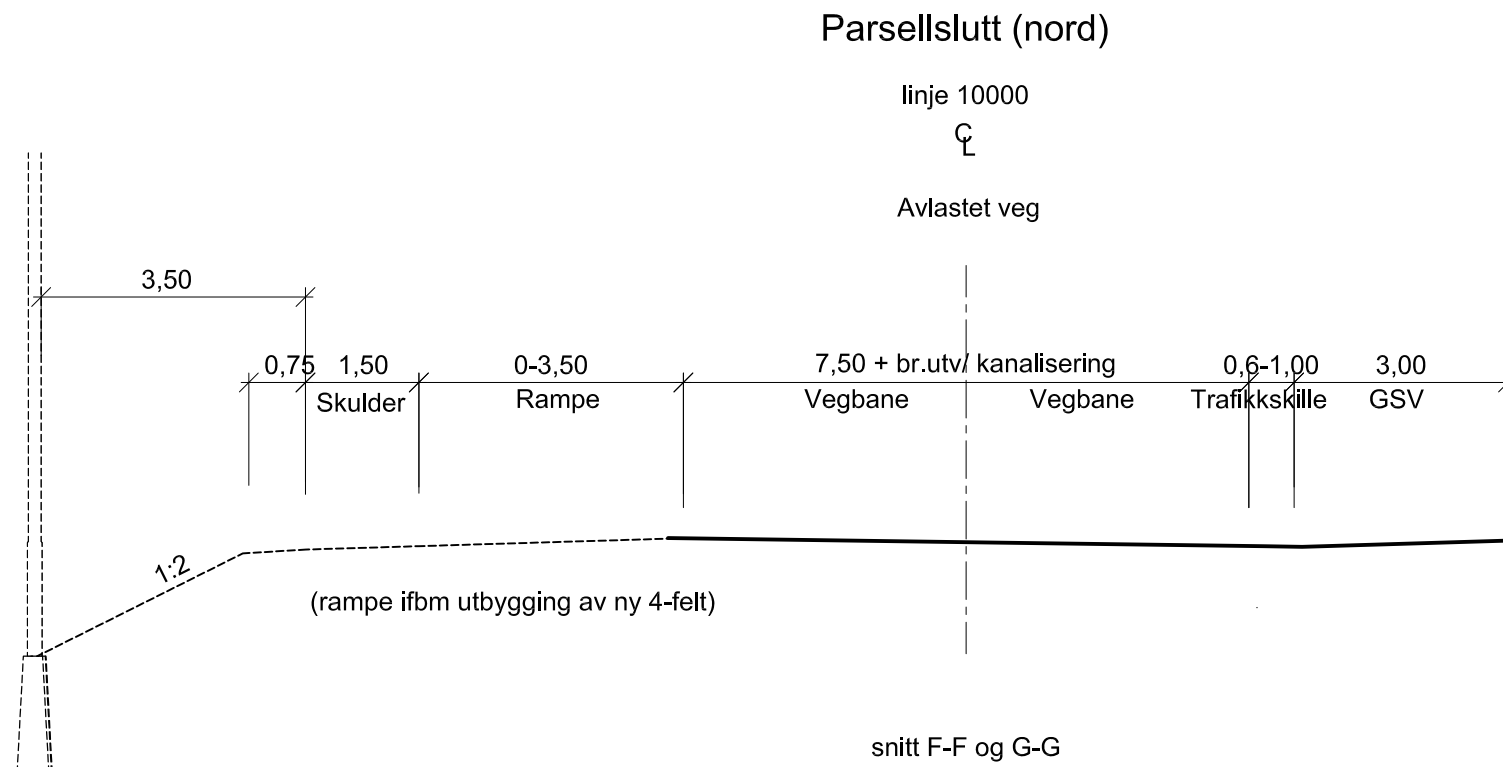


MERKNAD

Snitt F og G er vist i plan på hhv C004.


Revisjon	Revisjonen gjelder	Utarb	Kontr	Godjent	Rev dato
		Tegningsdato		15.08.2012	
		Bestiller		LAEIDE	
		Produsert for		Region øst	
RV. 4 HP 03 SKØYEN - SAGSTUA AVLASTET VEG INKL MILJØGATE GRAN SENTRUM NORMALPROFIL AVLASTET VEG NORD NORD FOR GRAN SENTRUM REGULERINGSPLAN		Produsert av		RESSURS, VEG- OG GATEPLANLEGGING	
		Prosjektnummer		105150	
		PROF-nummer		Rv4_Gran_105150r	
		Arkivreferanse			
		Byggetrinnnummer			
		Målestokk A1		1:100 A3	
Utarbeidet av	Kontrollert av	Godjent av	Konsulentarkiv	Tegningsnummer / revisjonsbokstav	
PIAMOR	BJØRTH	PIAMOR		F004	

Normalprofiler sidegater/-veger

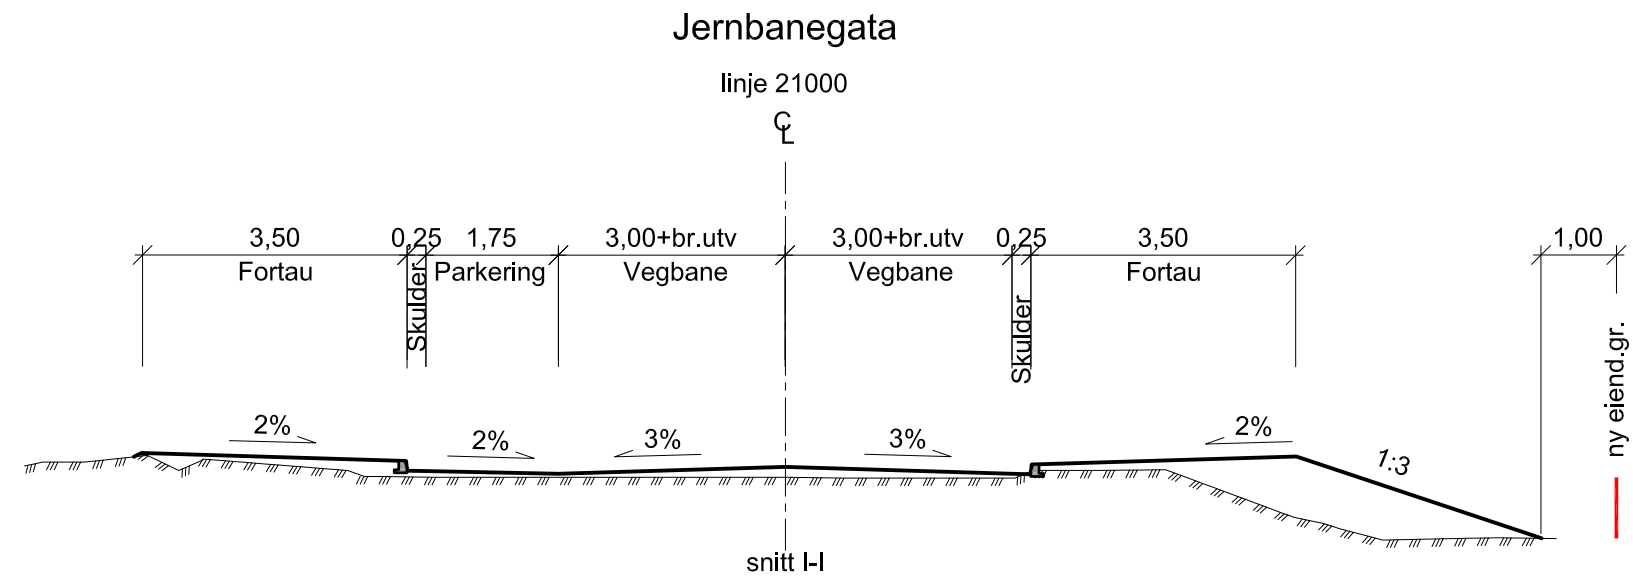

Storgata

linje 20000
☒

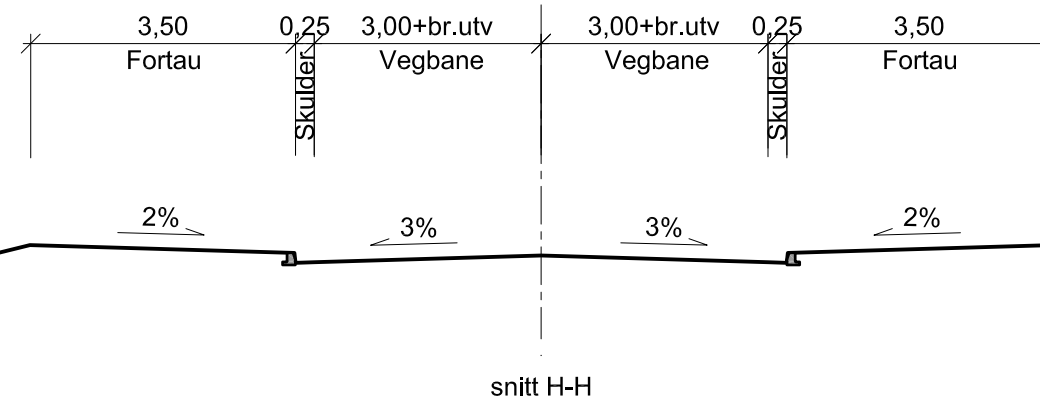

MERKNAD


Snitt H og I er vist i plan på D002.

Revisjon	Revisjonen gjelder	Utarb.	Kontr.	Godkjent	Rev. dato
		Tegningsdato		15.08.2012	
		Bestiller		LAEIDE	
		Produsert for		Region øst	
RV. 4 HP 03 SKØYEN - SAGSTUA AVLASTET VEG INKL MILJØGATE GRAN SENTRUM NORMALPROFIL SIDEGATER/-VEGER STORGATA OG JERNBANEGATA		Produsert av		RESSURS, VEG- OG GATEPLANLEGGING	
		Prosjektnummer		105150	
		PROF-nummer		Rv4_Gran_105150r	
		Arkivreferanse			
		Byggeværksnummer			
REGULERINGSPLAN		Målestokk A1		1:100 A3	
Utarbeidet av	Kontrollert av	Godjent av	Konsulentarkiv		Tegningsnummer /
PIAMOR	BJORTH	PIAMOR			revisjonsboksnavn
					F005

Normalprofiler sidegater/-veger og gs-veg


Øgardsbakka

linje 72000

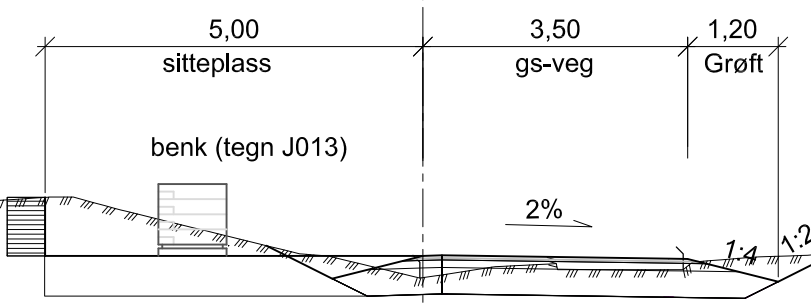

Jarenstranda, ca profil 80 - slutt


linje 22000

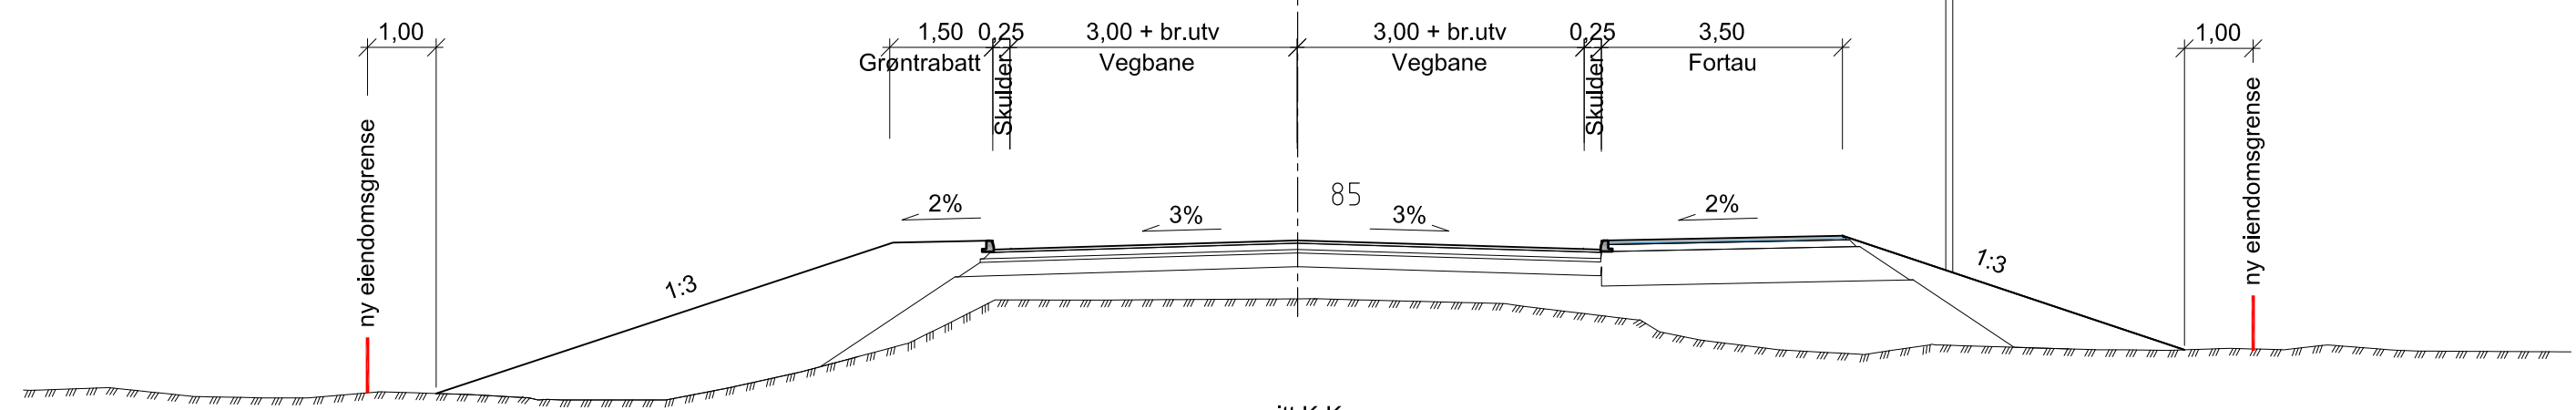

snitt K-K

Jarenstranda, start - 80

linje 22000

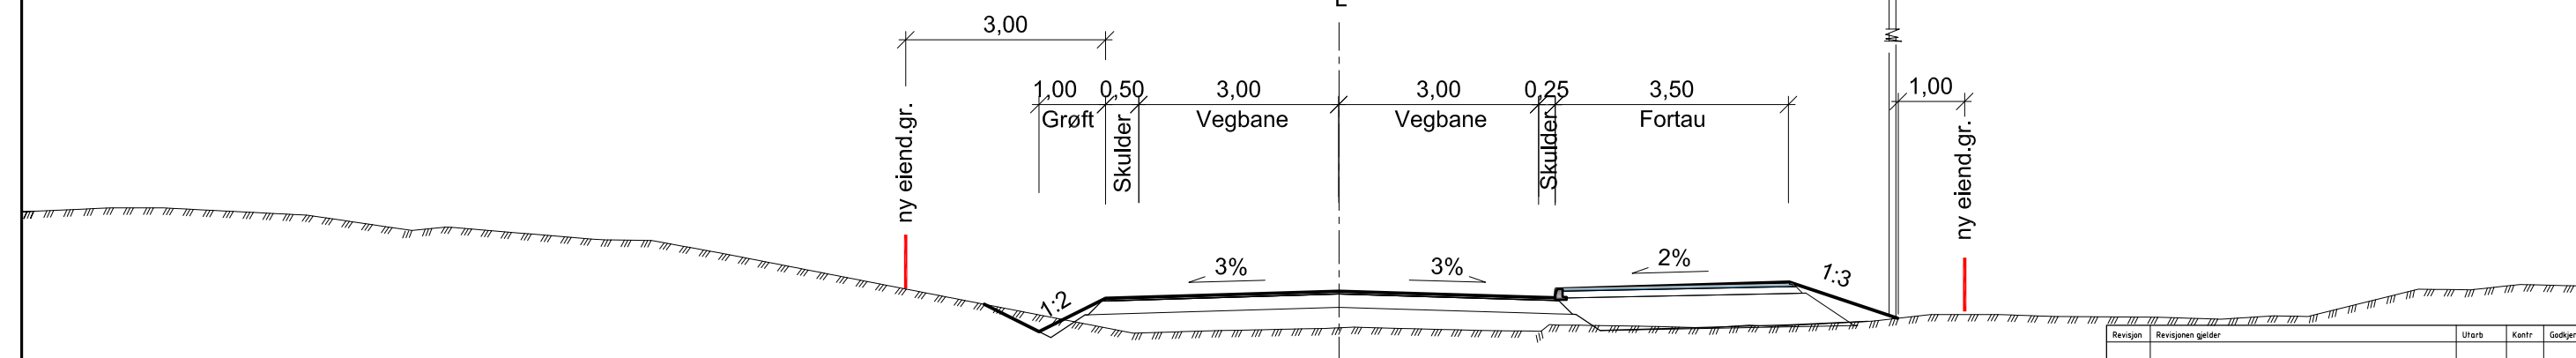

snitt J-J


MERKNAD
Snitt J, K og L er vist i plan på D003.

Revisjon	Revisjonen gjelder	Utarb	Kontr	Godkjent	Rev dato
		Tegningsdato	15.08.2012		
		Bestiller	LAEIDE		
		Produsert for	Region øst		
RV. 4 HP 03 SKØYEN - SAGSTUA AVLASTET VEG INKL MILJØGATE GRAN SENTRUM NORMALPROFIL SIDEGATER/-VEGER OG GS-VEG JARENSTRANDA OG ØGARDSBAKKA		Produsert av	RESSURS, VEG- OG GATEPLANLEGGING		
		Prosjektnummer	105150		
		PROF-nummer	Rv4_Gran_105150r		
		Arkivreferanse			
		Byggeværksnummer			
REGULERINGSPLAN		Målestokk A1	1:100 I A3		
Utarbeidet av	Kontrollert av	Godkjent av	Konsulentarkiv		Tegningsnummer /
PIAMOR	BJØRTH	PIAMOR			revisjonsboksnavn
					F006


Normalprofil Miljøgate

vestside: sentrumsområde / østside: boligområde

Rettstrekning mellom kryssene Storgata/ Hovsgutua og Jernbanegata/ Hovsvn

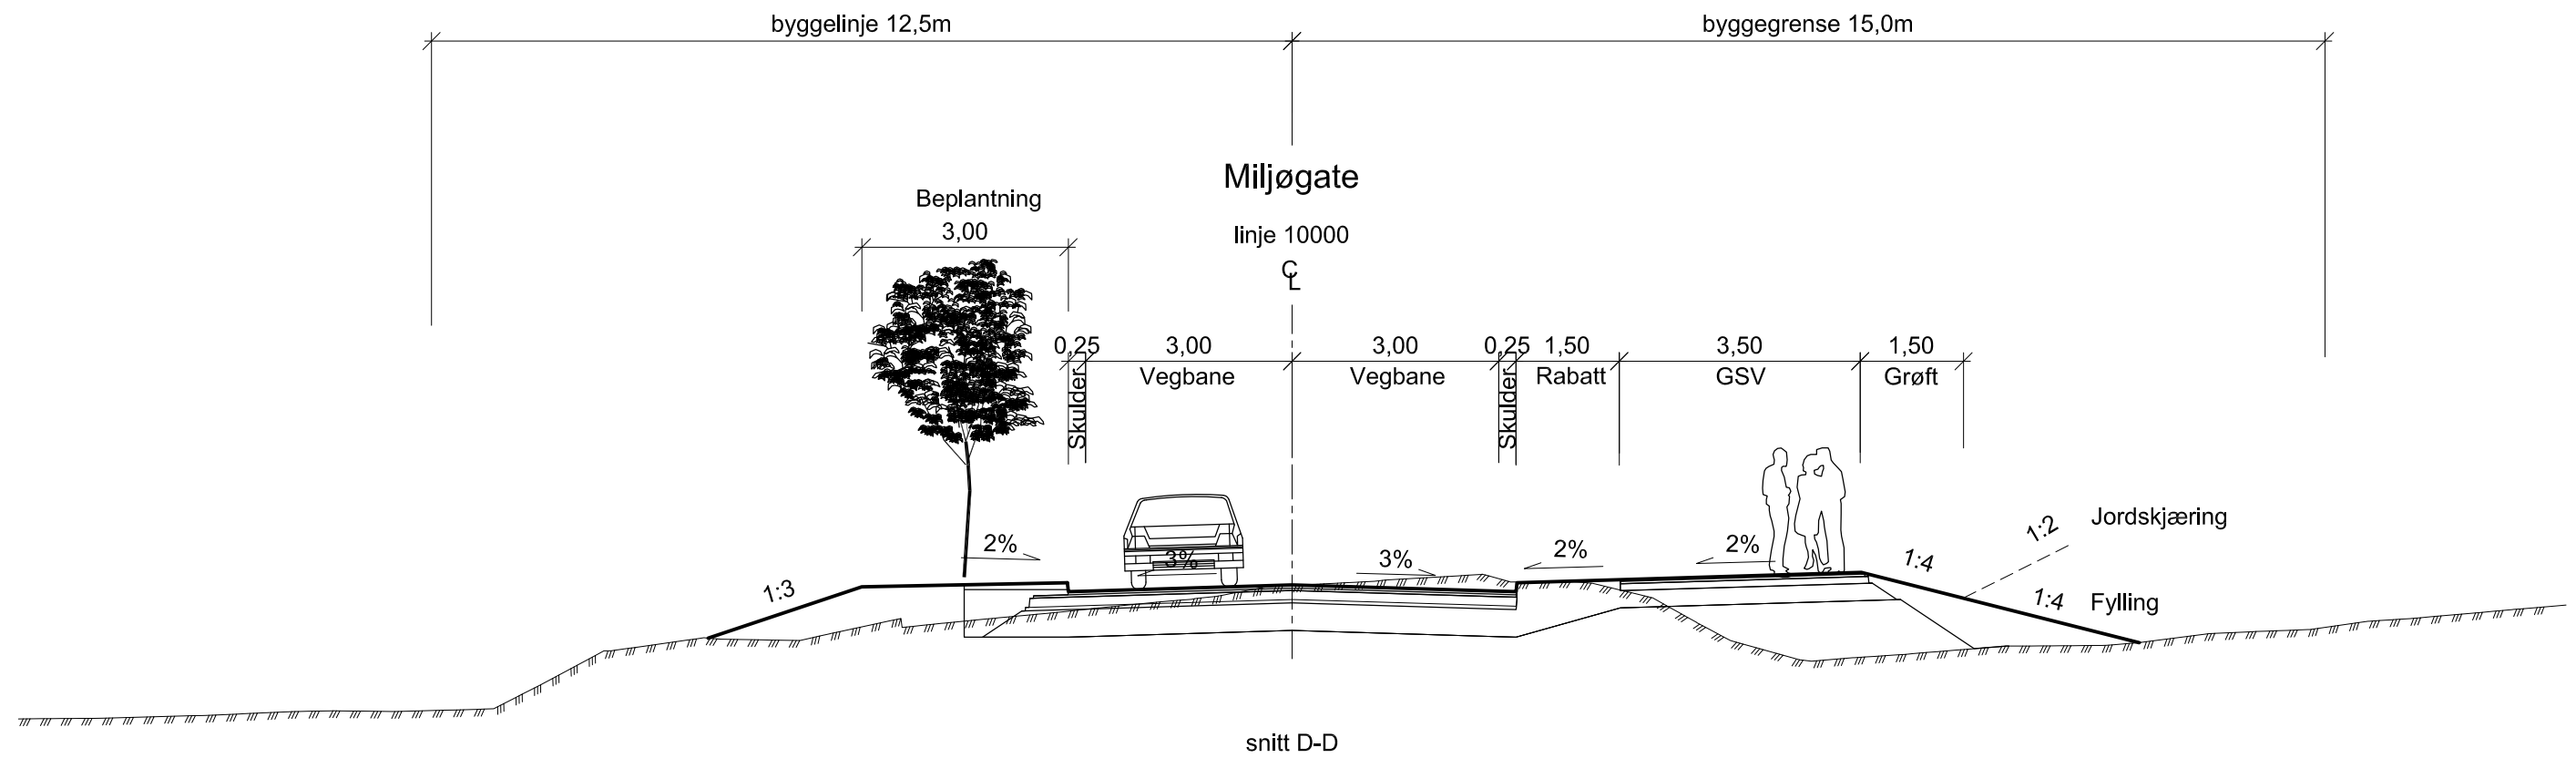


MERKNAD
Snitt D er vist i plan på C003.

Revisjon	Revisjonen gjelder	Utarb	Kontr	Godkjent	Rev dato
		Tegningsdato		15.08.2012	
		Bestiller		LAEIDE	
		Produsert for		Region øst	
RV. 4 HP 03 SKØYEN - SAGSTUA AVLASTET VEG INKL MILJØGATE GRAN SENTRUM NORMALPROFIL MILJØGATE RETTSTREKNING UTEN GJENNOMGÅENDE GS-FORBINDELSE PÅ VESTSIDEN		Produsert av		RESSURS, VEG- OG GATEPLANLEGGING	
		Prosjektnummer		105150	
		PROF-nummer		Rv4_Gran_105150r	
		Arkivreferanse			
		Byggetrinnnummer			
REGULERINGSPLAN		Målestokk A1		1:100 A3	
Utarbeidet av	Kontrollert av	Godkjent av	Konsulentarkiv	Tegningsnummer /	revisjonsboksnavn
PIAMOR	BJØRTH	PIAMOR			F102


Normalprofil Miljøgate

vestside: sentrumsområde / østside: boligområde

Strekning i kurve mellom kryssene Jernbanegata/ Hovsvn og Jarenstranda

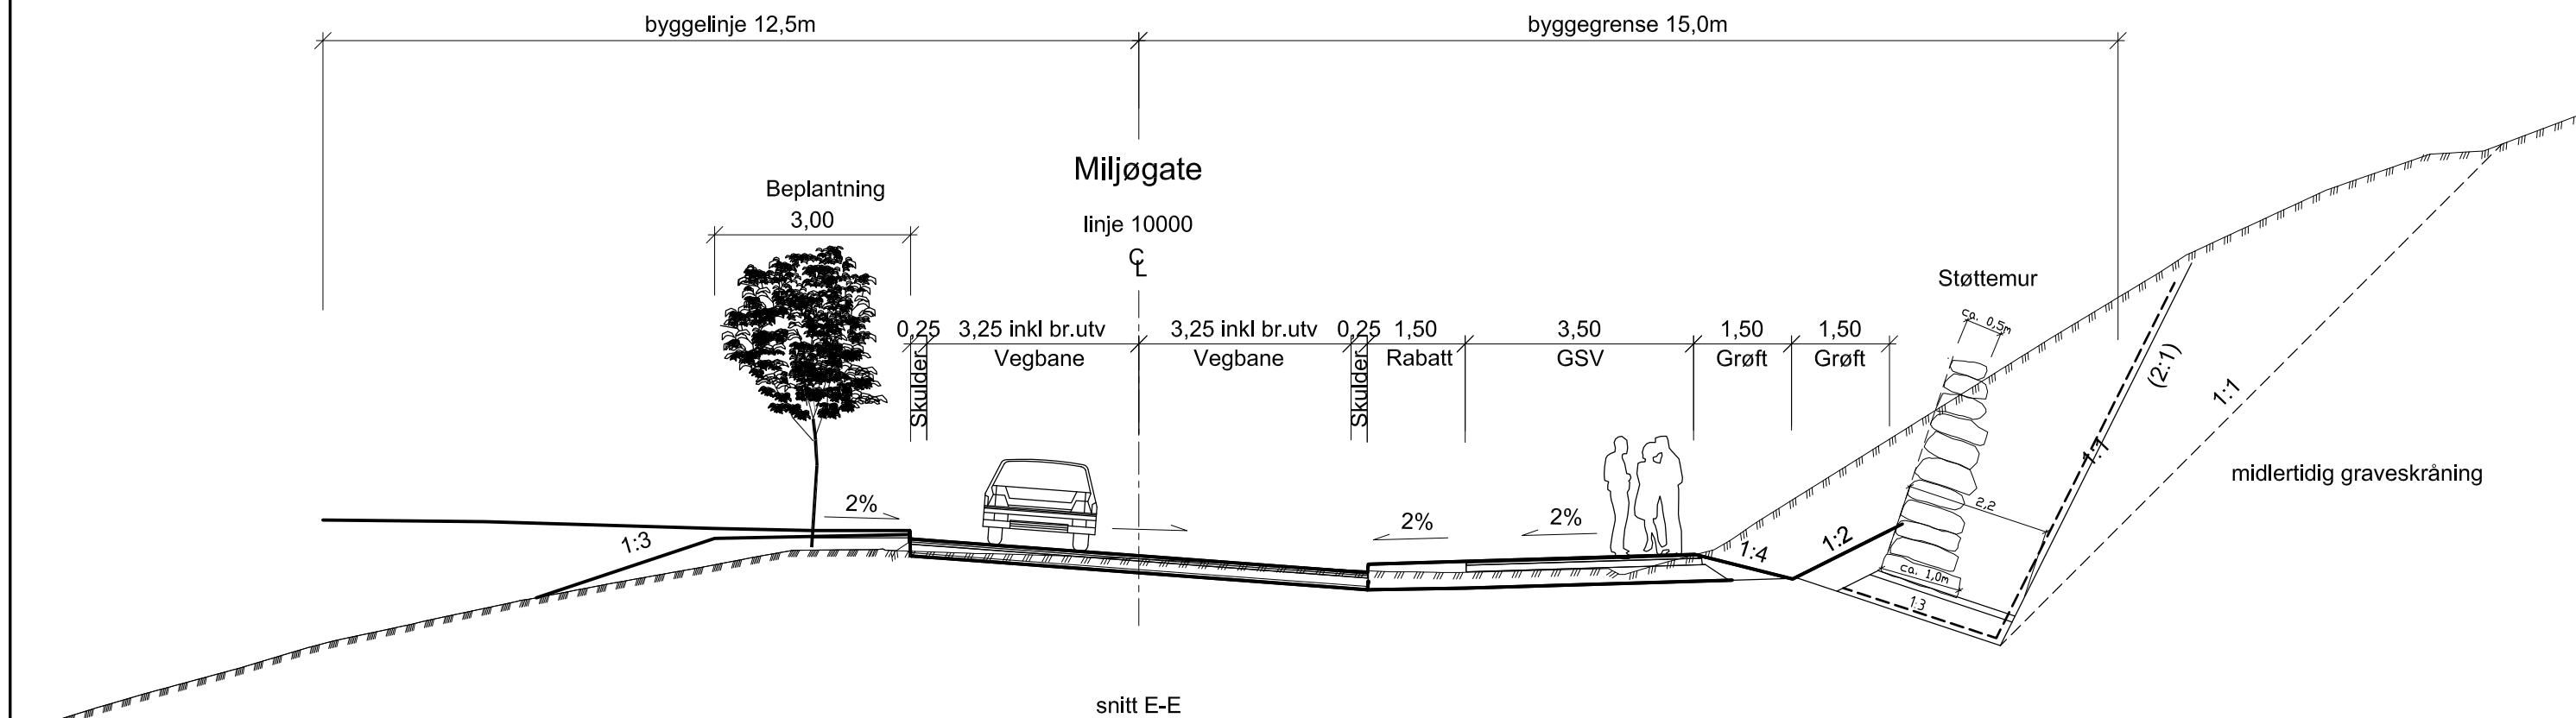

MERKNAD
Snitt E er vist i plan på C003.

Revisjon	Revisjonen gjelder	Utarb	Kontr	Godjent	Rev dato
		Tegningsdato		15.08.2012	
		Bestiller		LÆIDE	
		Prosjekt for		Region øst	
RV. 4 HP 03 SKØYEN - SAGSTUA AVLASTET VEG INKL MILJØGATE GRAN SENTRUM NORMALPROFIL MILJØGATE STREKNING I KURVE UTEN GJENNOMGÅENDE GS-FORBINDELSE PÅ VESTSIDEN		Prosjekt av		RESSURS, VEG- OG GATEPLANLEGGING	
		Prosjektnummer		105150	
		PROF-nummer		Rv4_Gran_105150r	
		Arkivreferanse			
		Byggetekstnummer			
REGULERINGSPLAN		Målestokk A1		1:100 I A3	
Utarbeidet av	Kontrollert av	Godjent av	Konsulentarkiv		Tegningsnummer /
PIAMOR	BJØRTH	PIAMOR			revisjonsboksnavn
					F103