




Dagens terrenghøyde ligge tilnærmet i samme høyde som vegbanen.

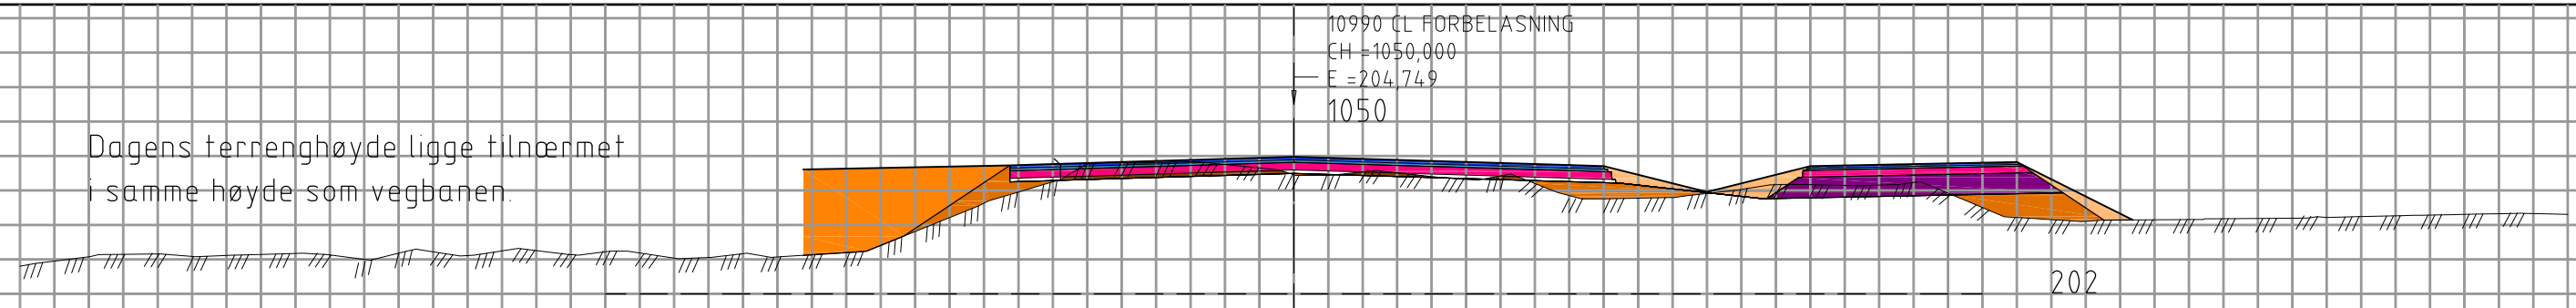


Dagens terrenghøyde ligge tilnærmet i samme høyde som vegbanen.

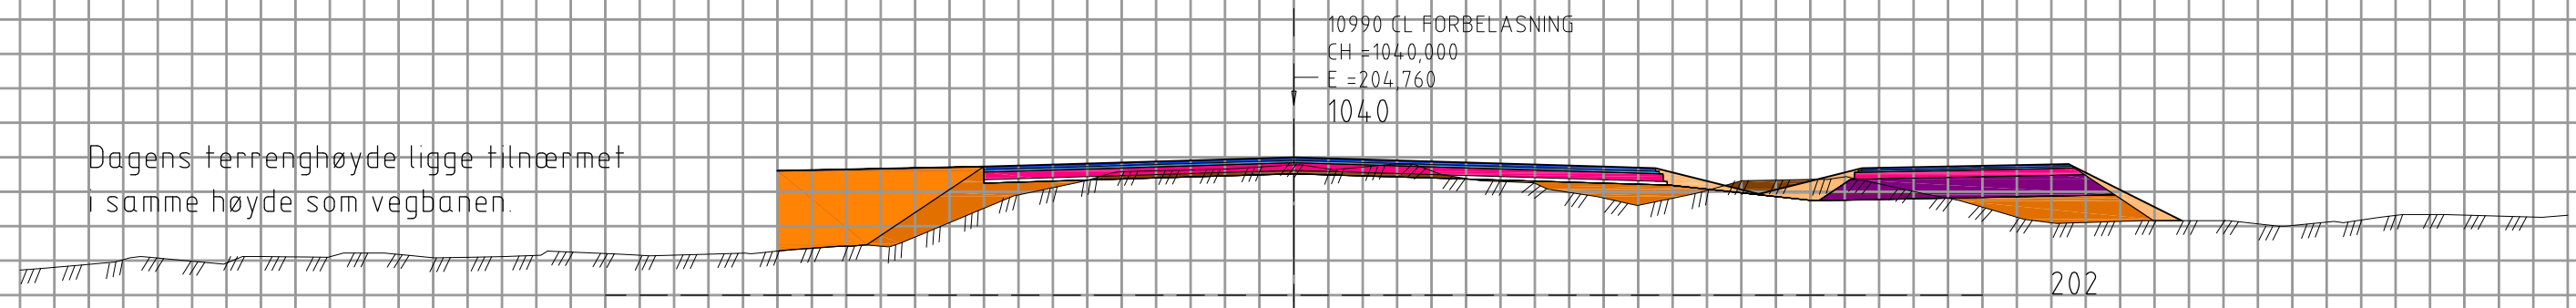


Dagens terrenghøyde ligge tilnærmet i samme høyde som vegbanen.

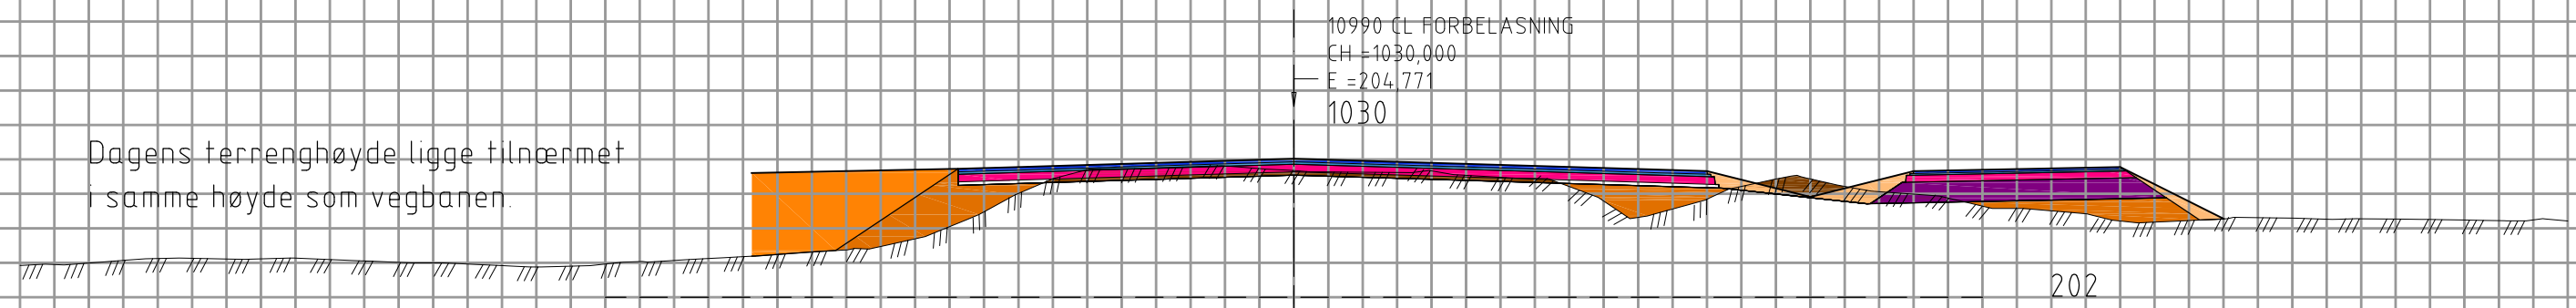


Dagens terrenghøyde ligge tilnærmet i samme høyde som vegbanen.

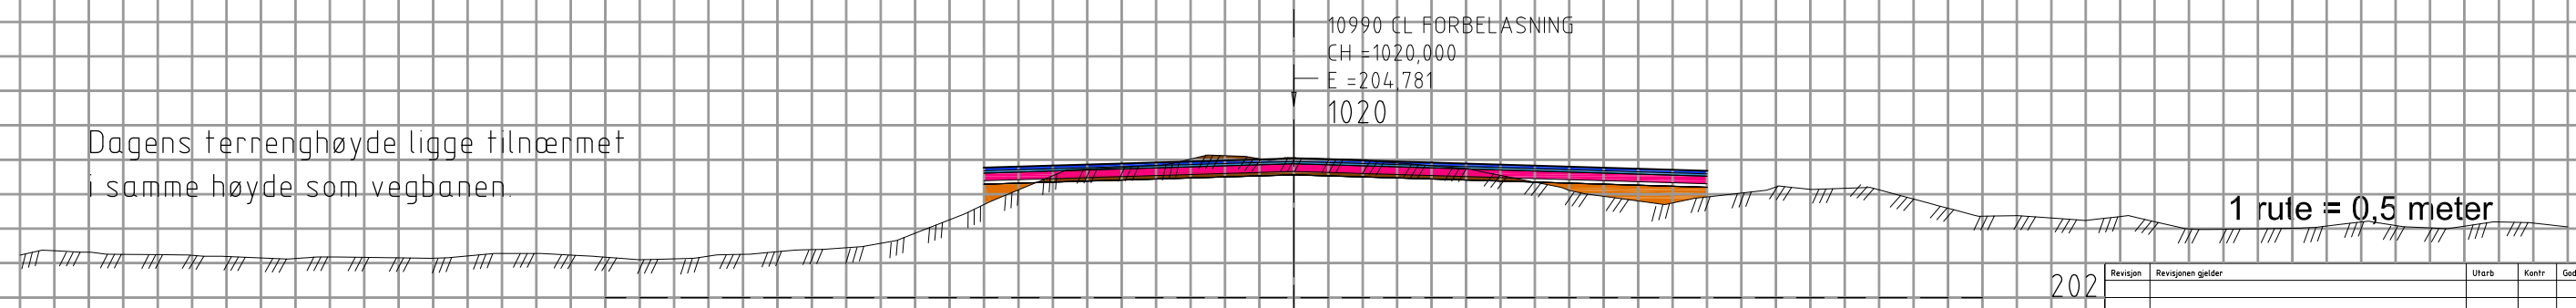

1 rute = 0,5 meter

Revisjon	Revisjonen gjelder	Utarb	Kontr	Godkjent	Rev. dato
		Tegningsdato 15.08.2012 Bestiller LAEIDE Produsert for Region øst			
RV 4 HP 03 SKØYEN - SAGSTUA AVLASTET VEG INKL MILJØGATE GRAN SENTRUM TVERRPROFILER, MILJØGATE, profil 1020-1050 LINJE 10000		Produsert av RESSURS, VEG- OG GATEPLANLEGGING Prosjektnummer 105150 PROF-nummer Rv4_Gran_105150r Byggeværksnummer Målestokk A1 1:50			
KONKURRANSEGRUNNLAG		Utarbeidet av PIAMOR Kontrollert av BJØRTH Godkjent av PIAMOR Konsulentarkiv			
		Tegningsnummer / revisjonsbøstev U10000			


Dagens terrenghøyde ligge tilnærmet i samme høyde som vegbanen.

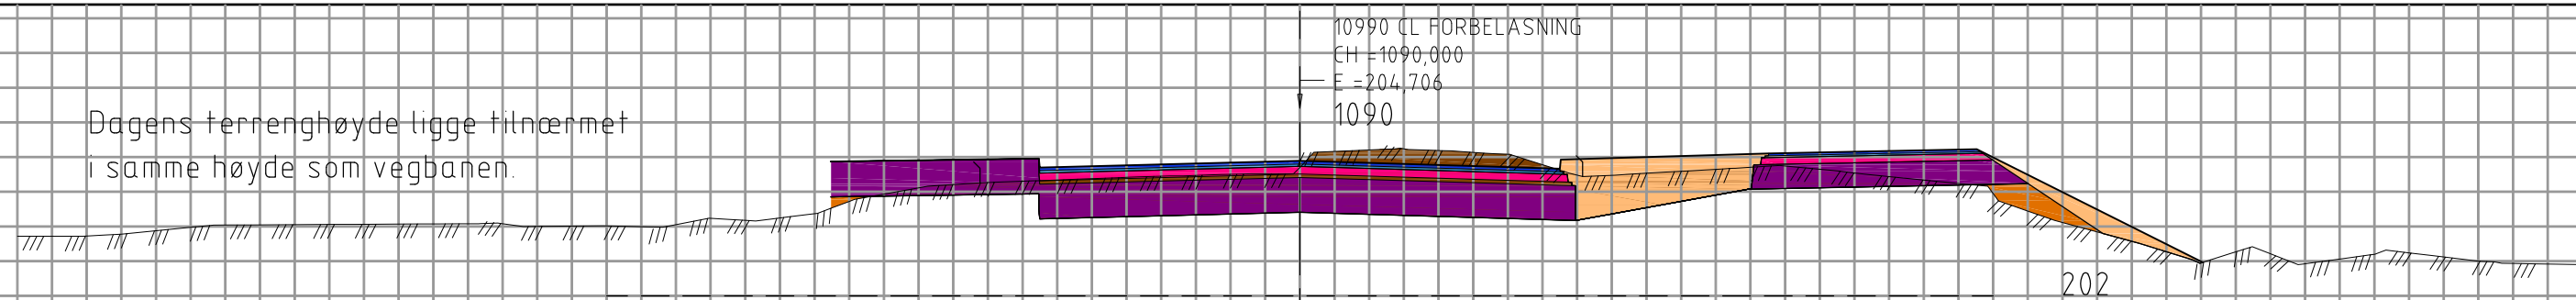

10990 CL FORBELASNING  
CH = 1090,000  
E = 204,706  
1090

202


Dagens terrenghøyde ligge tilnærmet i samme høyde som vegbanen.

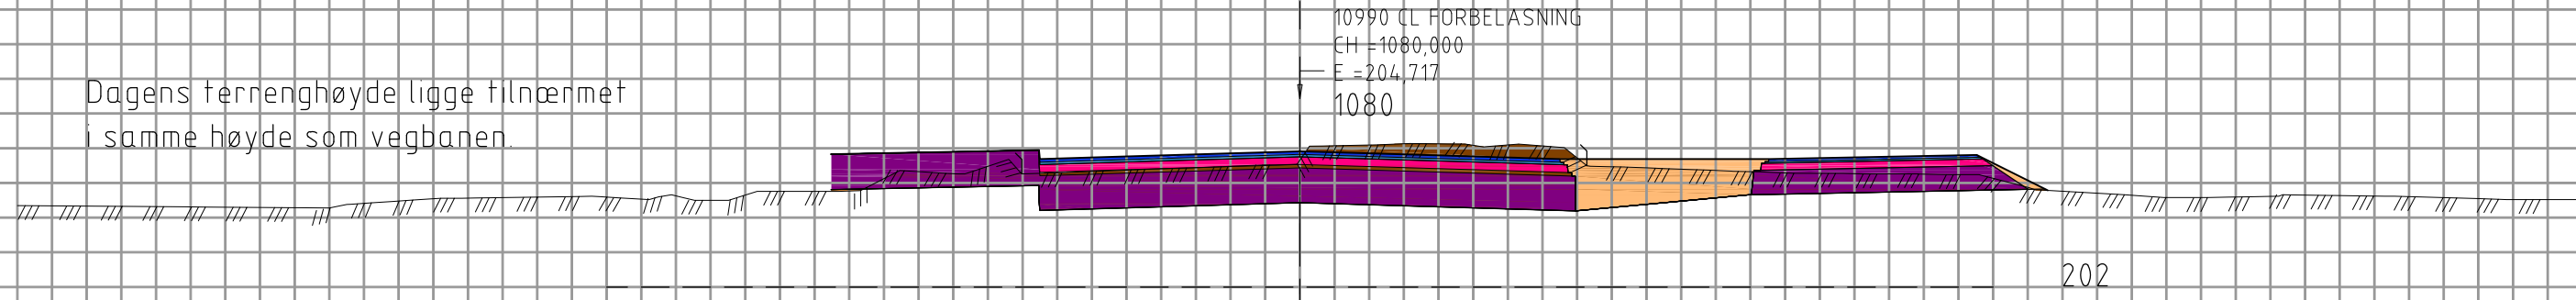

10990 CL FORBELASNING  
CH = 1080,000  
E = 204,717  
1080

202


Dagens terrenghøyde ligge tilnærmet i samme høyde som vegbanen.

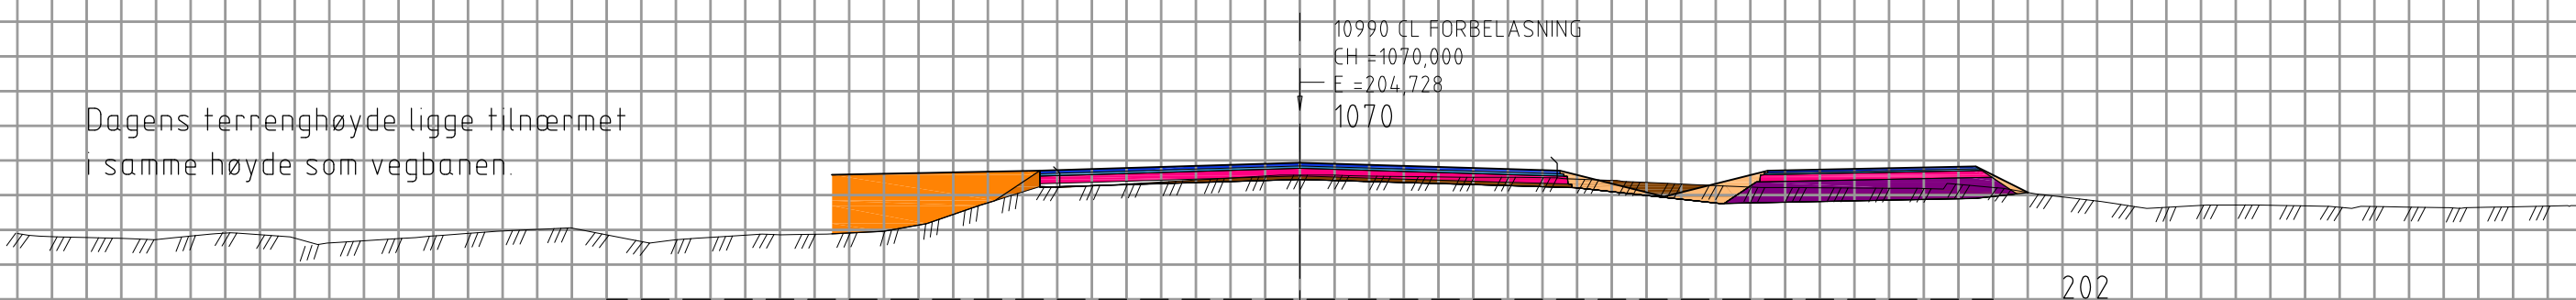

10990 CL FORBELASNING  
CH = 1070,000  
E = 204,728  
1070

202


Dagens terrenghøyde ligge tilnærmet i samme høyde som vegbanen.

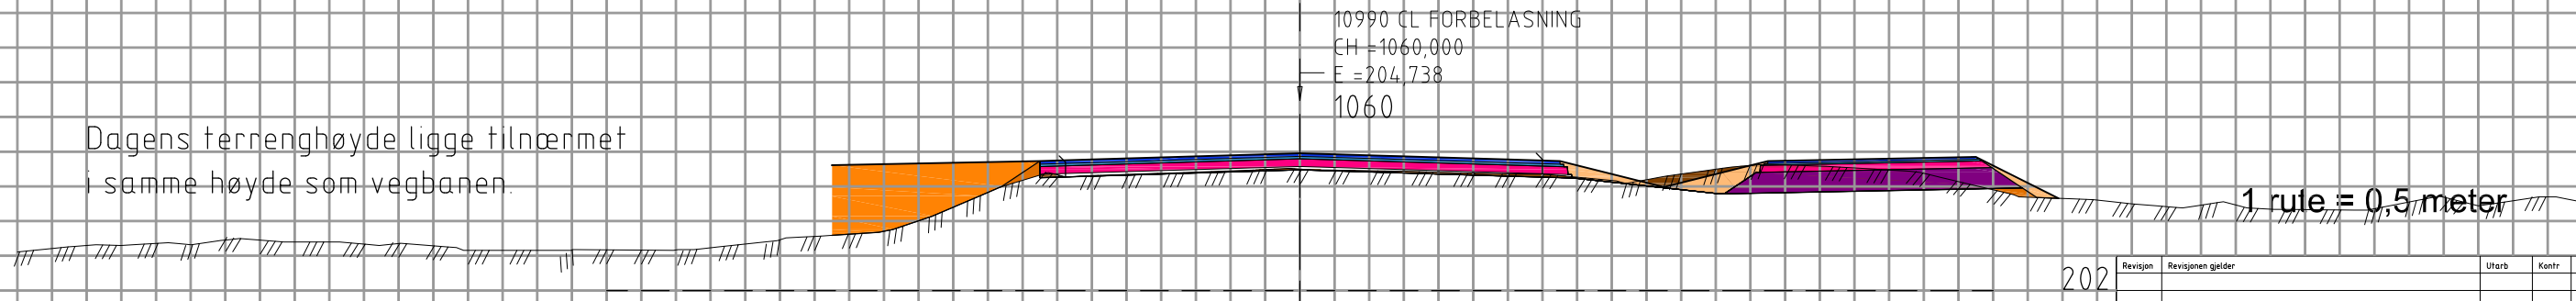


10990 CL FORBELASNING  
CH = 1060,000  
E = 204,738  
1060


202

1 rule = 0,5 meter


Revisjon	Revisjonen gjelder	Utarb	Kontr	Godkjent	Rev dato
 Statens vegvesen		Tegningsdato 15.08.2012 Bestiller LAEIDE Produsert for Region øst			
RV 4 HP 03 SKØYEN - SAGSTUA AVLASTET VEG INKL MILJØGATE GRAN SENTRUM TVERRPROFILER, MILJØGATE, profil 1060-1090 LINJE 10000		Produsert av RESSURS, VEG- OG GATEPLANLEGGING Prosjektnummer 105150 PROF-nummer Rv4_Gran_105150r Byggeværksnummer Målestokk A1 1:50			
KONKURRANSEGRUNNLAG					
Utarbeidet av PIAMOR	Kontrollert av BJØRTH	Godkjent av PIAMOR	Konsulentarkiv		
		Tegningsnummer / revisjonsboksnavn		U10001	

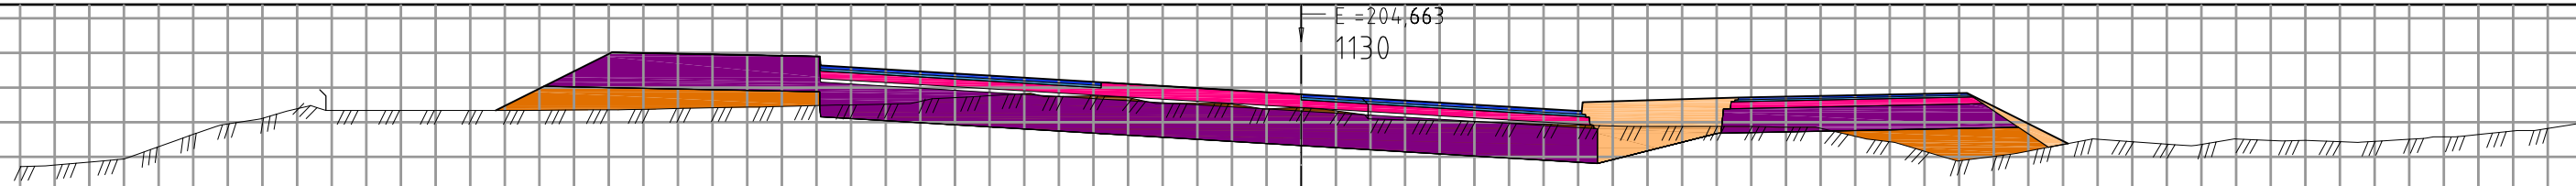


201

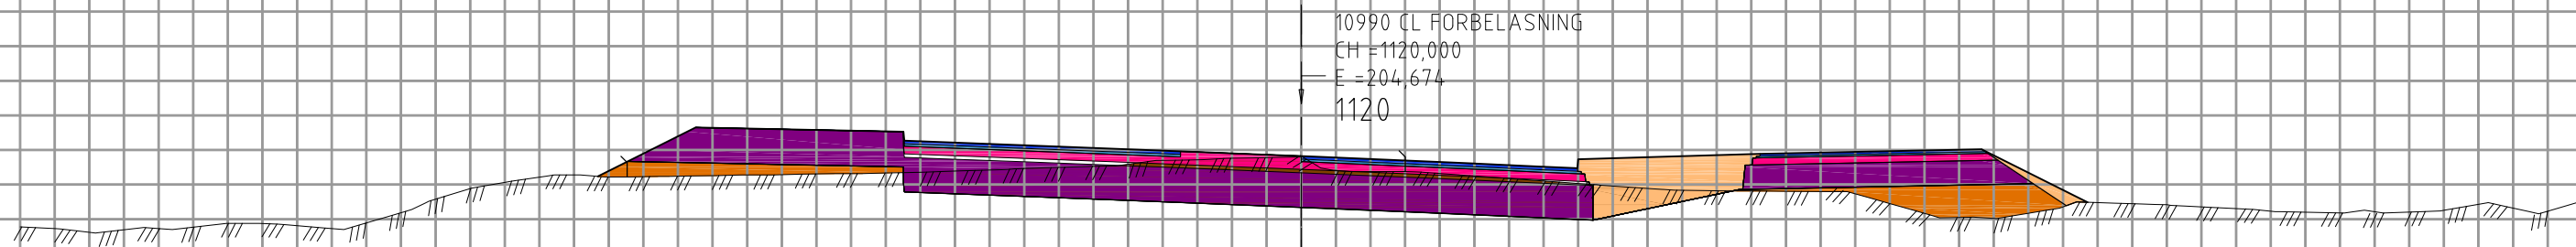

201

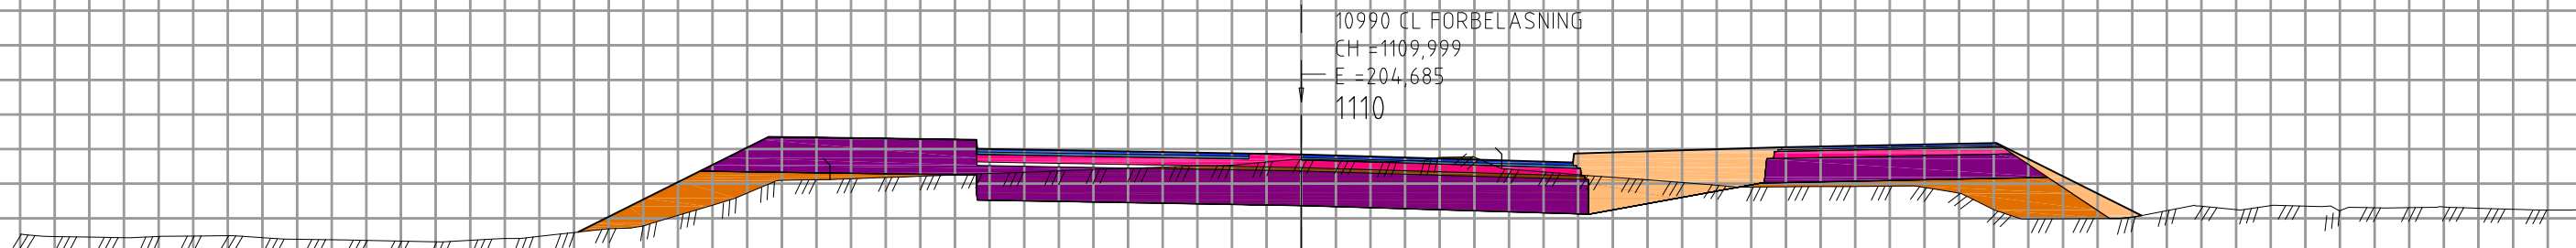


202




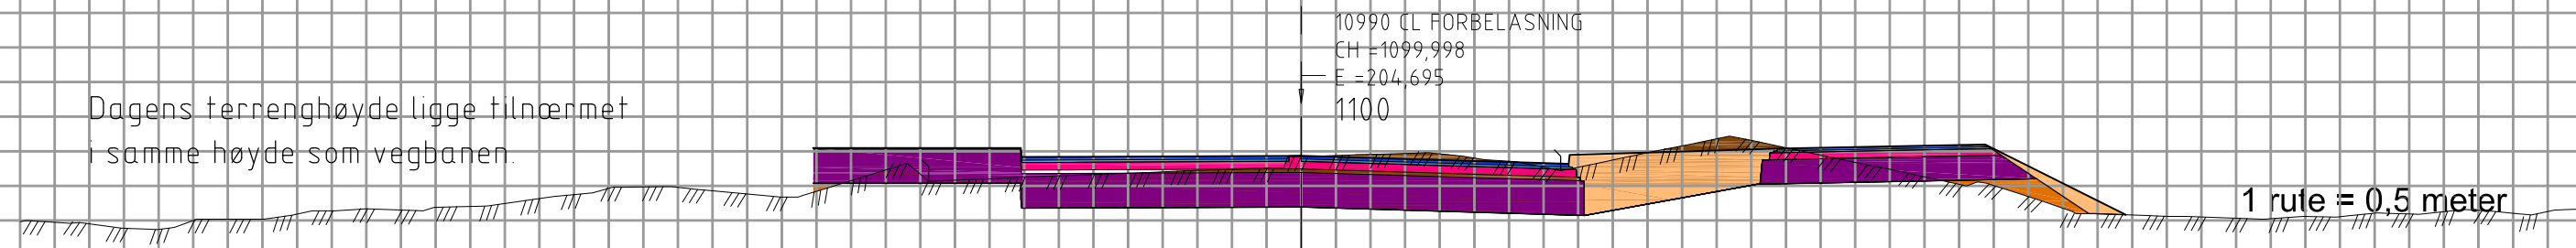


202


Dagens terrenghøyde ligger tilnærmet i samme høyde som vegbanen.





1 rute = 0,5 meter

Revisjon	Revisjonen gjelder	Utarb	Kontr	Godkjent	Rev dato
 Statens vegvesen		Tegningsdato 15.08.2012 Bestiller LAEIDE Produsert for Region øst			
RV 4 HP 03 SKØYEN - SAGSTUA AVLASTET VEG INKL MILJØGATE GRAN SENTRUM TVERRPROFILER, MILJØGATE, profil 1100-1130 LINJE 10000		Produsert av RESSURS, VEG- OG GATEPLANLEGGING Prosjektnummer 105150 PROF-nummer Rv4_Gran_105150r Byggeværksnummer Målestokk A1 1:50			
KONKURRANSEGRUNNLAG		Utarbeidet av PIAMOR Kontrollert av BJØRTH Godkjent av PIAMOR Konsulentarkiv			
		Tegningsnummer / revisjonsbøksnavn U10002			

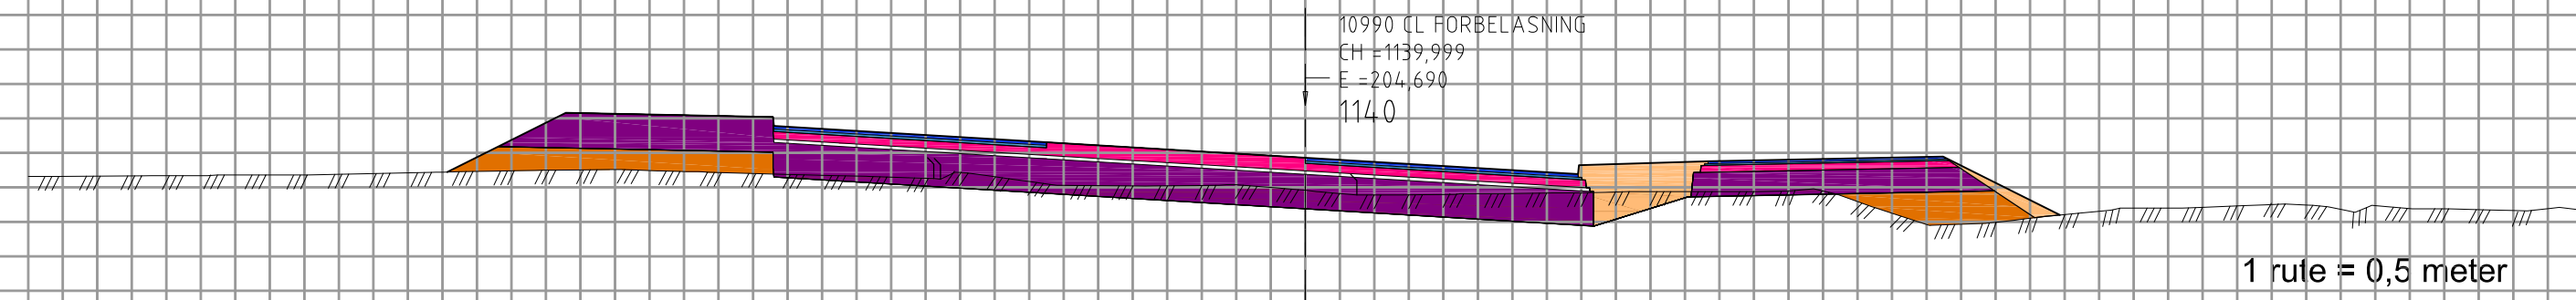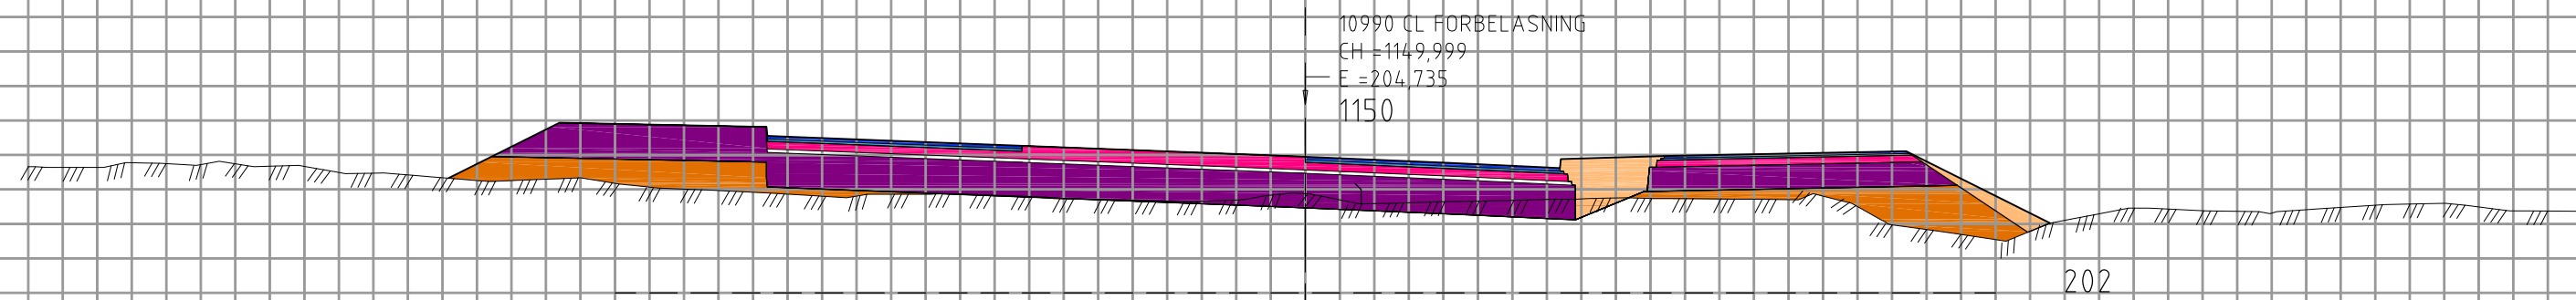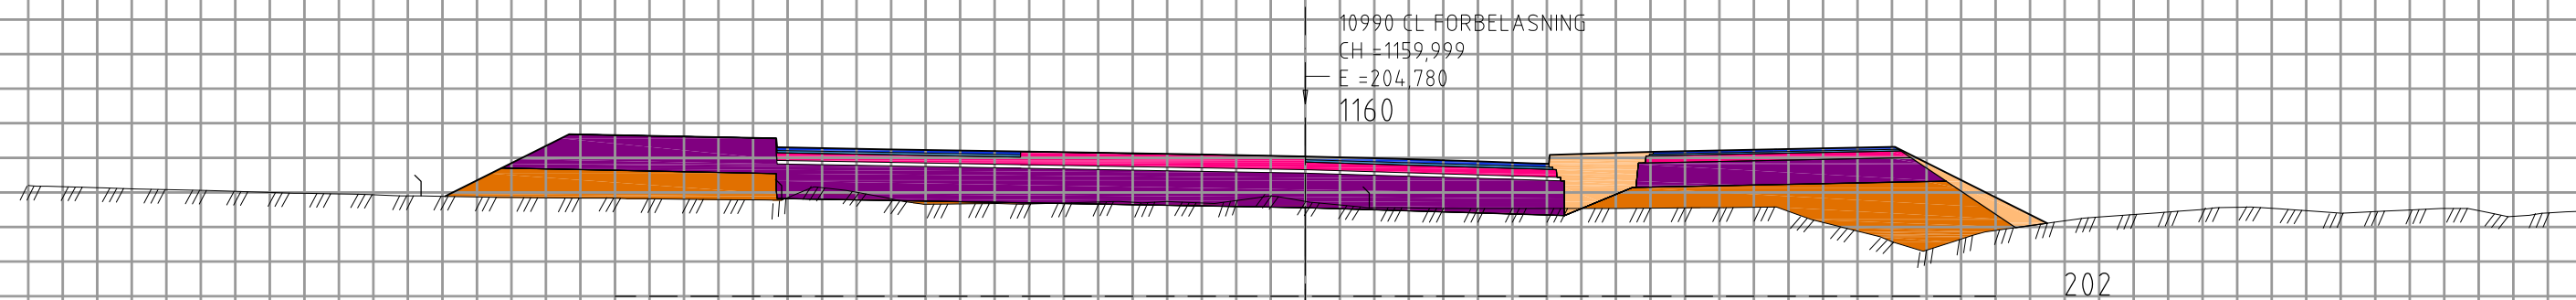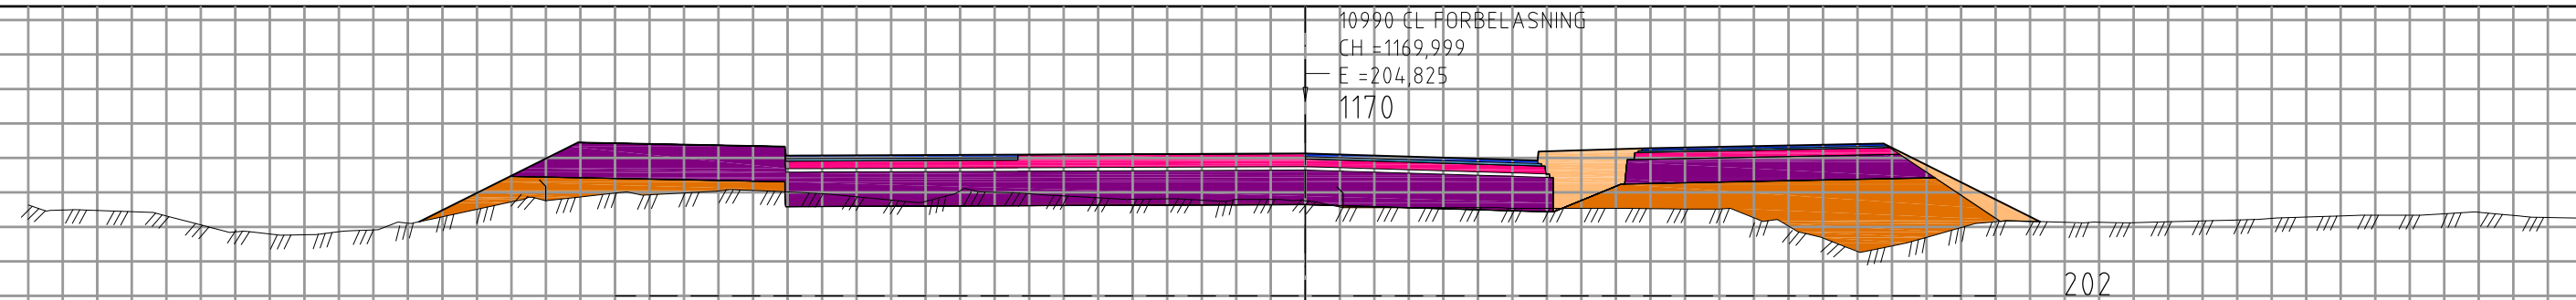


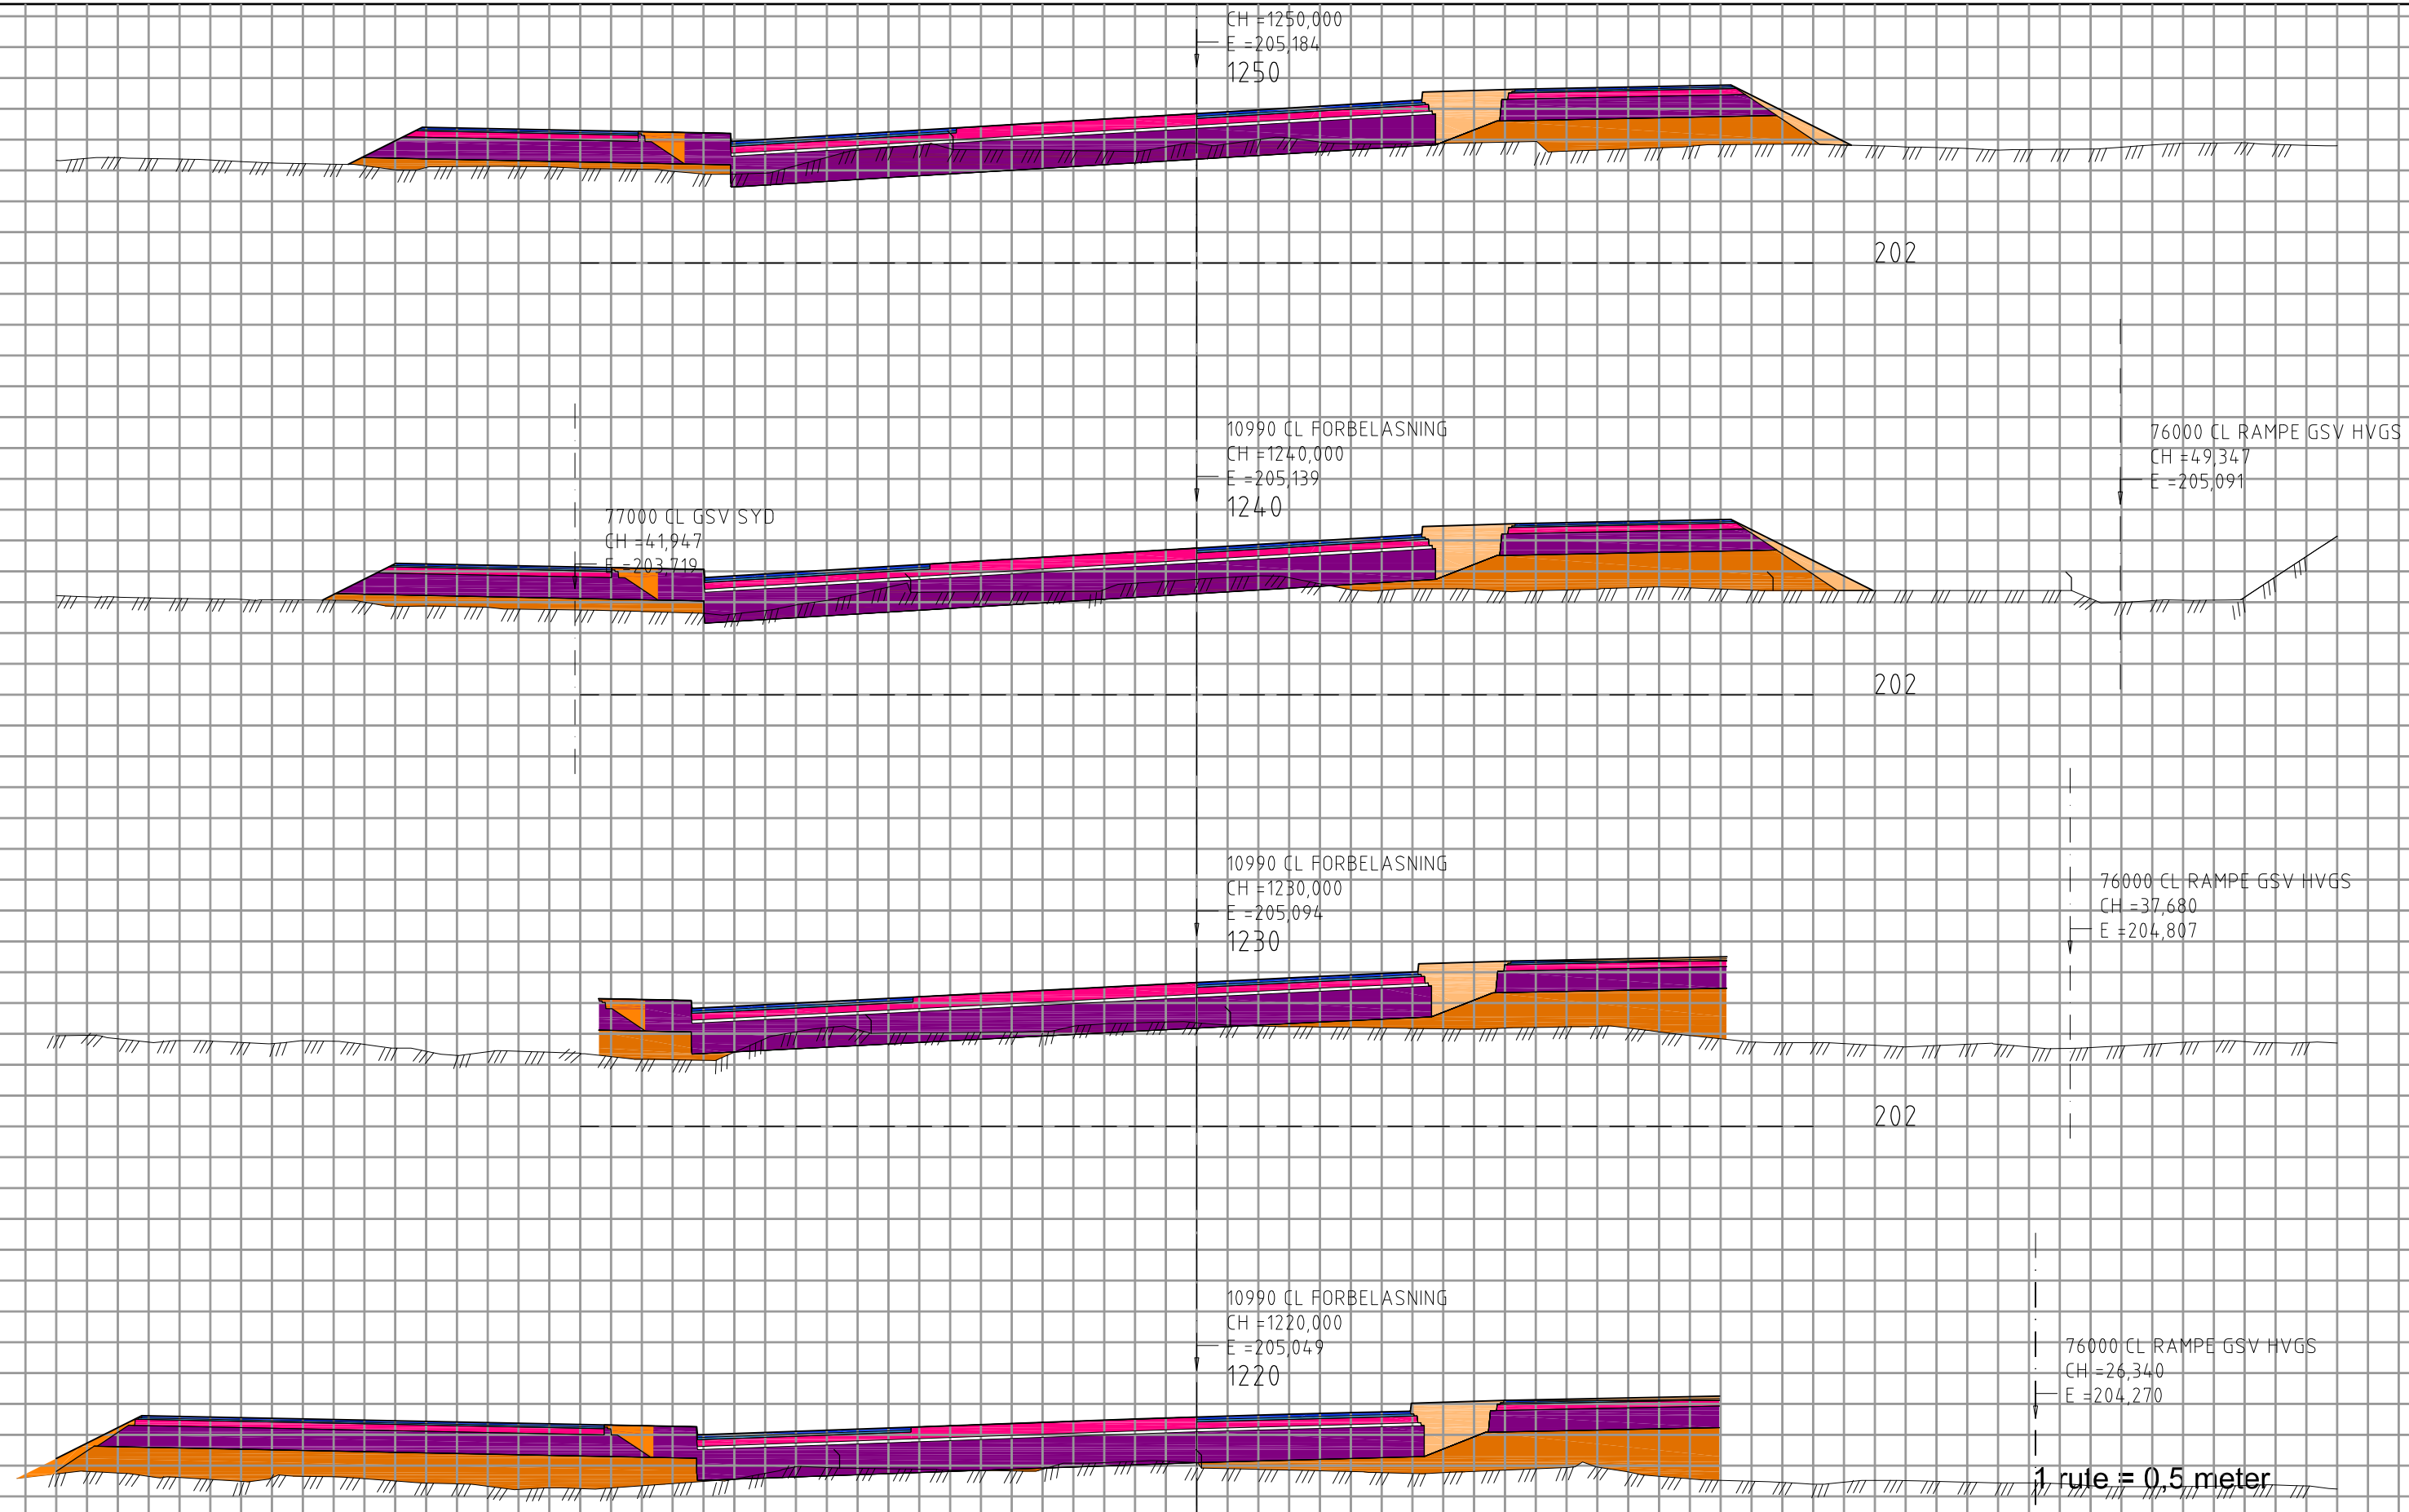
1 rute = 0,5 meter


201	Revisjon	Revisjonen gjelder	Utarb	Kontr	Godkjent	Rev dato
 Statens vegvesen RV 4 HP 03 SKØYEN - SAGSTUA AVLASTET VEG INKL MILJØGATE GRAN SENTRUM TVERRPROFILER, MILJØGATE, profil 1140-1170 LINJE 10000 KONKURRANSEGRUNNLAG			Tegningsdato 01.06.2012 Bestiller LAEIDE Produsert for Region øst Produsert av RESSURS, VEG- OG GATEPLANLEGGING Prosjektnummer 105150 PROF-nummer Rv4_Gran_105150r Byggeværksnummer Målestokk A1 1:50 Tegningsnummer / revisjonsbøksnavn U10003			
Utarbeidet av	Kontrollert av	Godkjent av	Konsulentarkiv			
PIAMOR	BJØRTH	PIAMOR				

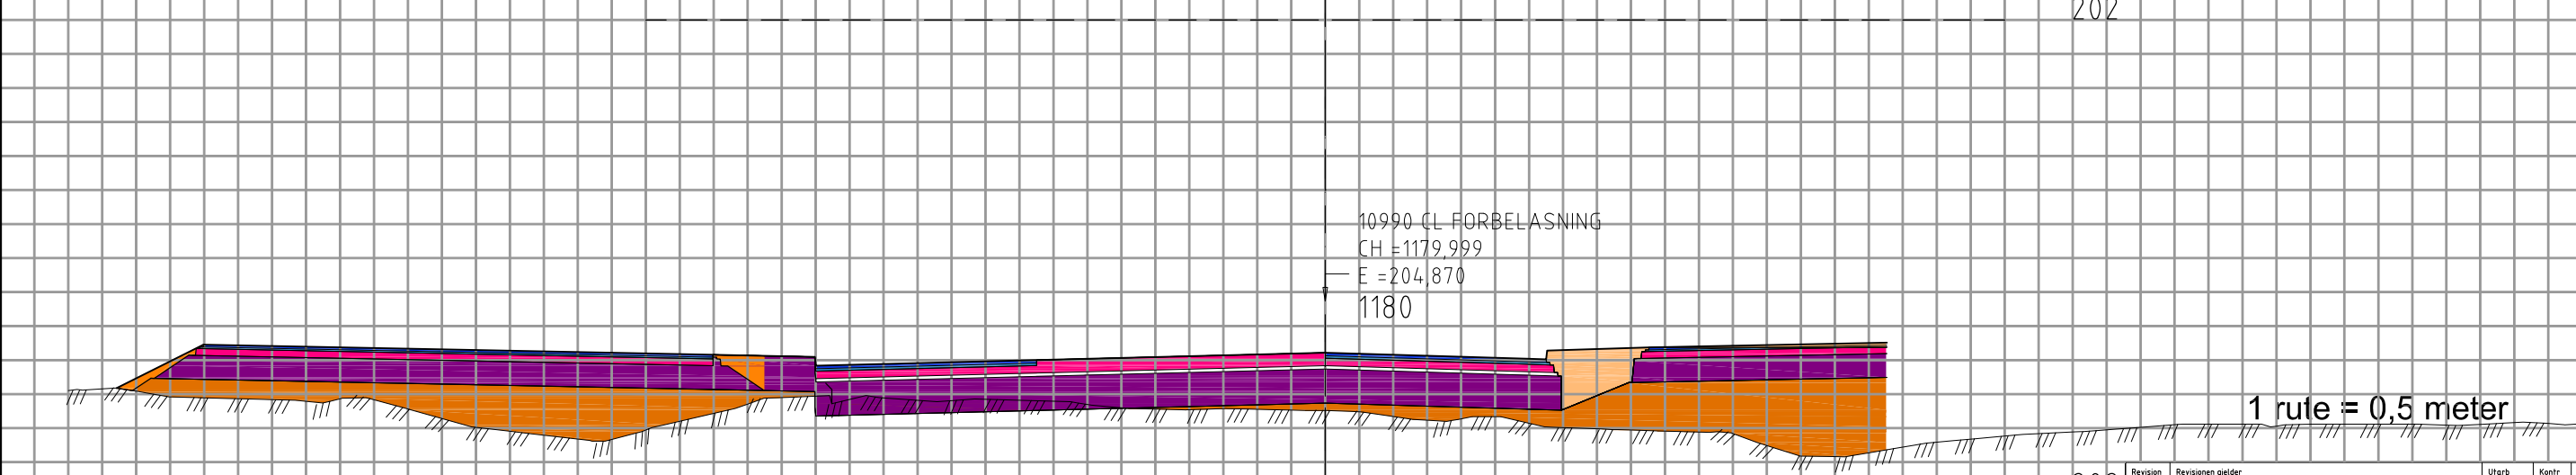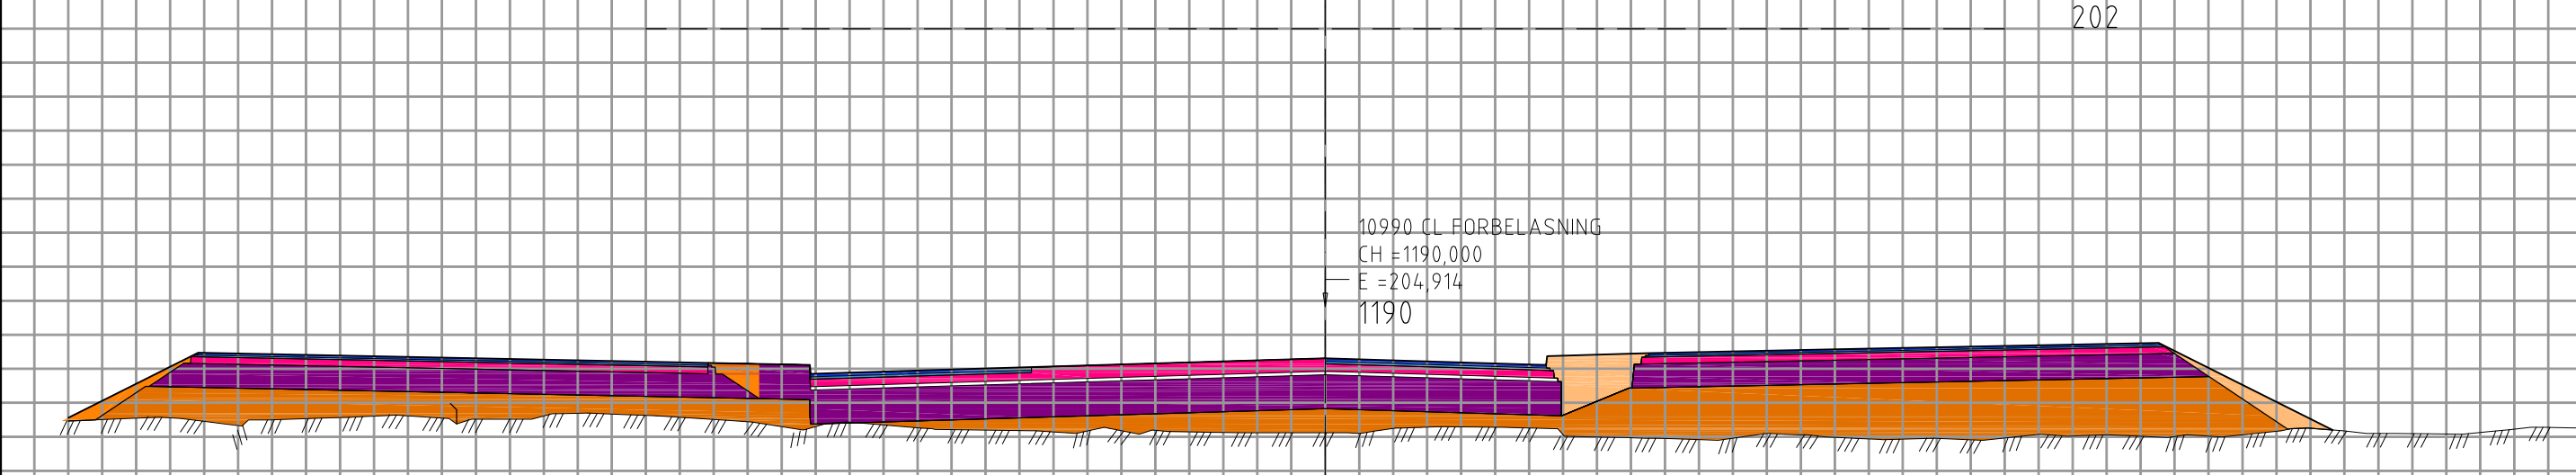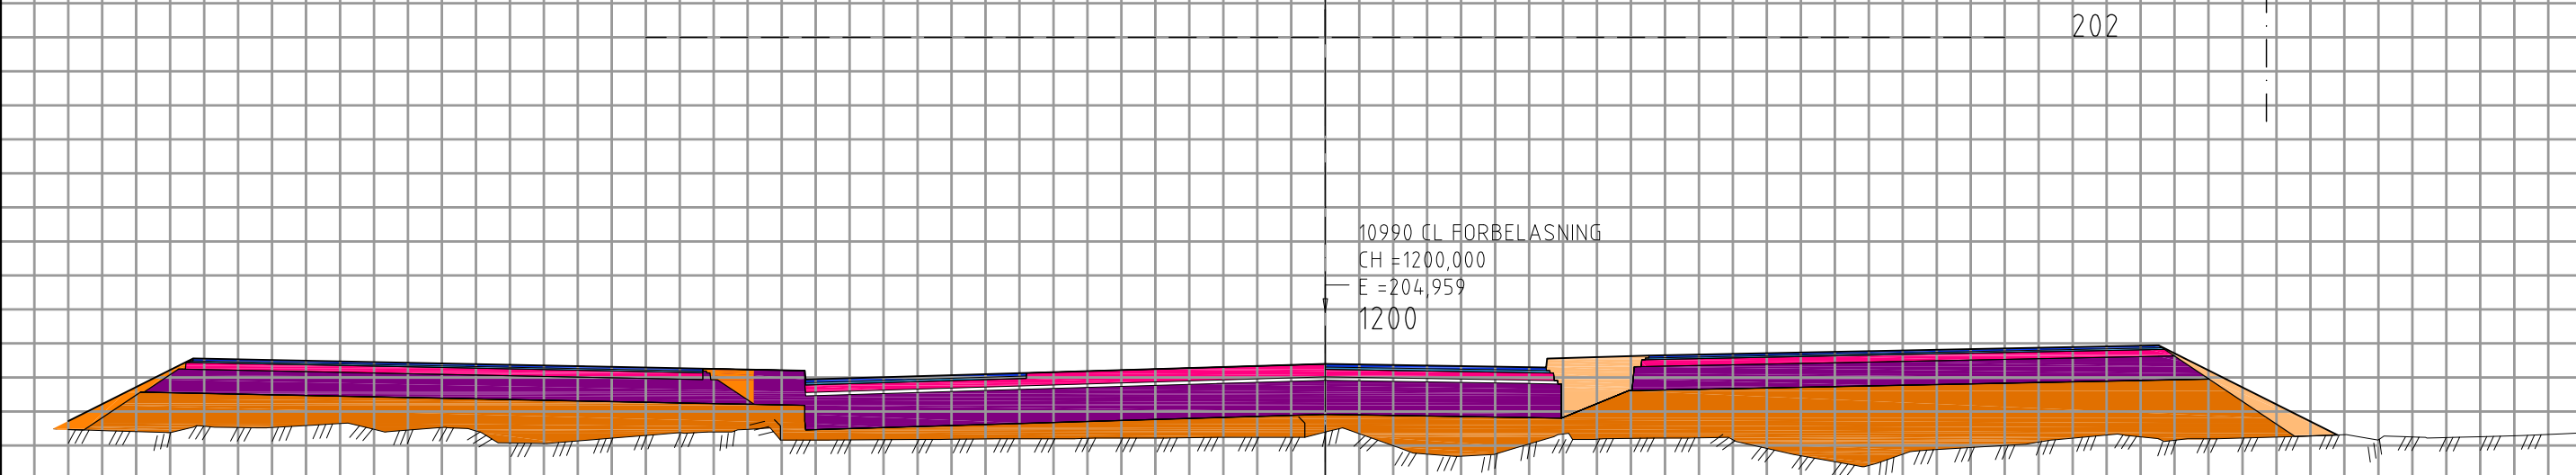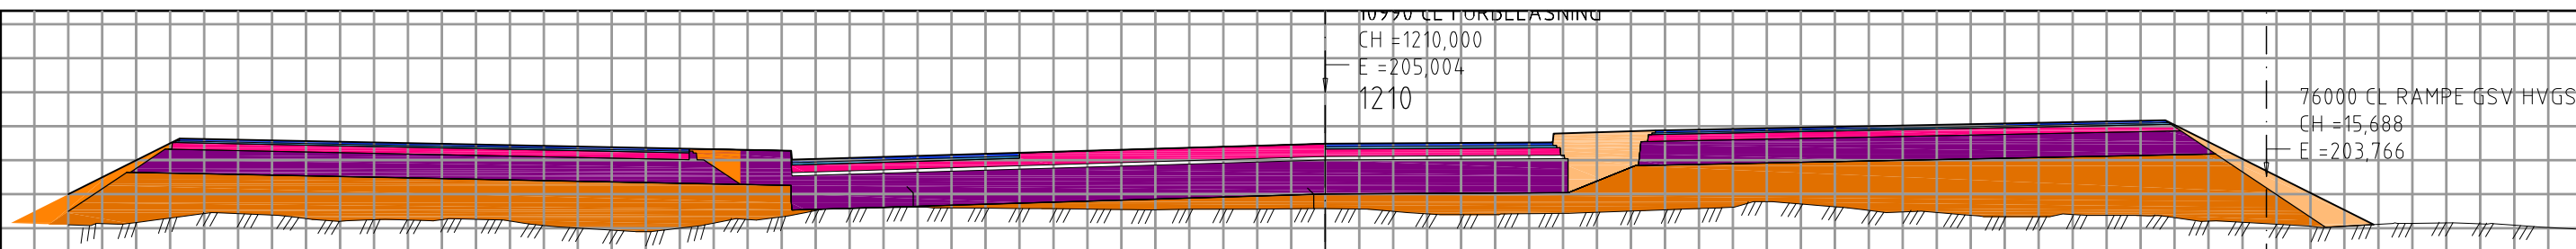


1 rute = 0,5 meter

Revisjon	Revisjonen gjelder	Utarb	Kontr	Godkjent	Rev dato
 Statens vegvesen RV 4 HP 03 SKØYEN - SAGSTUA AVLASTET VEG INKL MILJØGATE GRAN SENTRUM TVERRPROFILER, MILJØGATE, profil 1180-1210 LINJE 10000		Tegningsdato 15.08.2012 Bestiller LAEIDE Produsert for Region øst Produsert av RESSURS, VEG- OG GATEPLANLEGGING Prosjektnummer 105150 PROF-nummer Rv4_Gran_105150r Arkivreferanse Byggesaksnummer Målestokk A1 1:50			
Utarbeidet av	Kontrollert av	Godkjent av	Konsulentarkiv		
PIAMOR	BJØRTH	PIAMOR	Tegningsnummer / revisjonsboksnavn U10004		



Revisjon	Revisjonen gjelder	Utarb	Kontr	Godkjent	Rev dato
 Statens vegvesen RV 4 HP 03 SKØYEN - SAGSTUA AVLASTET VEG INKL MILJØGATE GRAN SENTRUM TVERRPROFILER, MILJØGATE, profil 1220-1250 LINJE 10000		Tegningsdato 15.08.2012 Bestiller LAEIDE Produsert for Region øst Produsert av RESSURS, VEG- OG GATEPLANLEGGING Prosjektnummer 105150 PROF-nummer Rv4_Gran_105150r Arkivreferanse Byggeværksnummer Målestokk A1 1:50			
Utarbeidet av	Kontrollert av	Godkjent av	Konsulentarkiv		
PIAMOR	BJØRTH	PIAMOR	Tegningsnummer / revisjonsbokstav U10005		

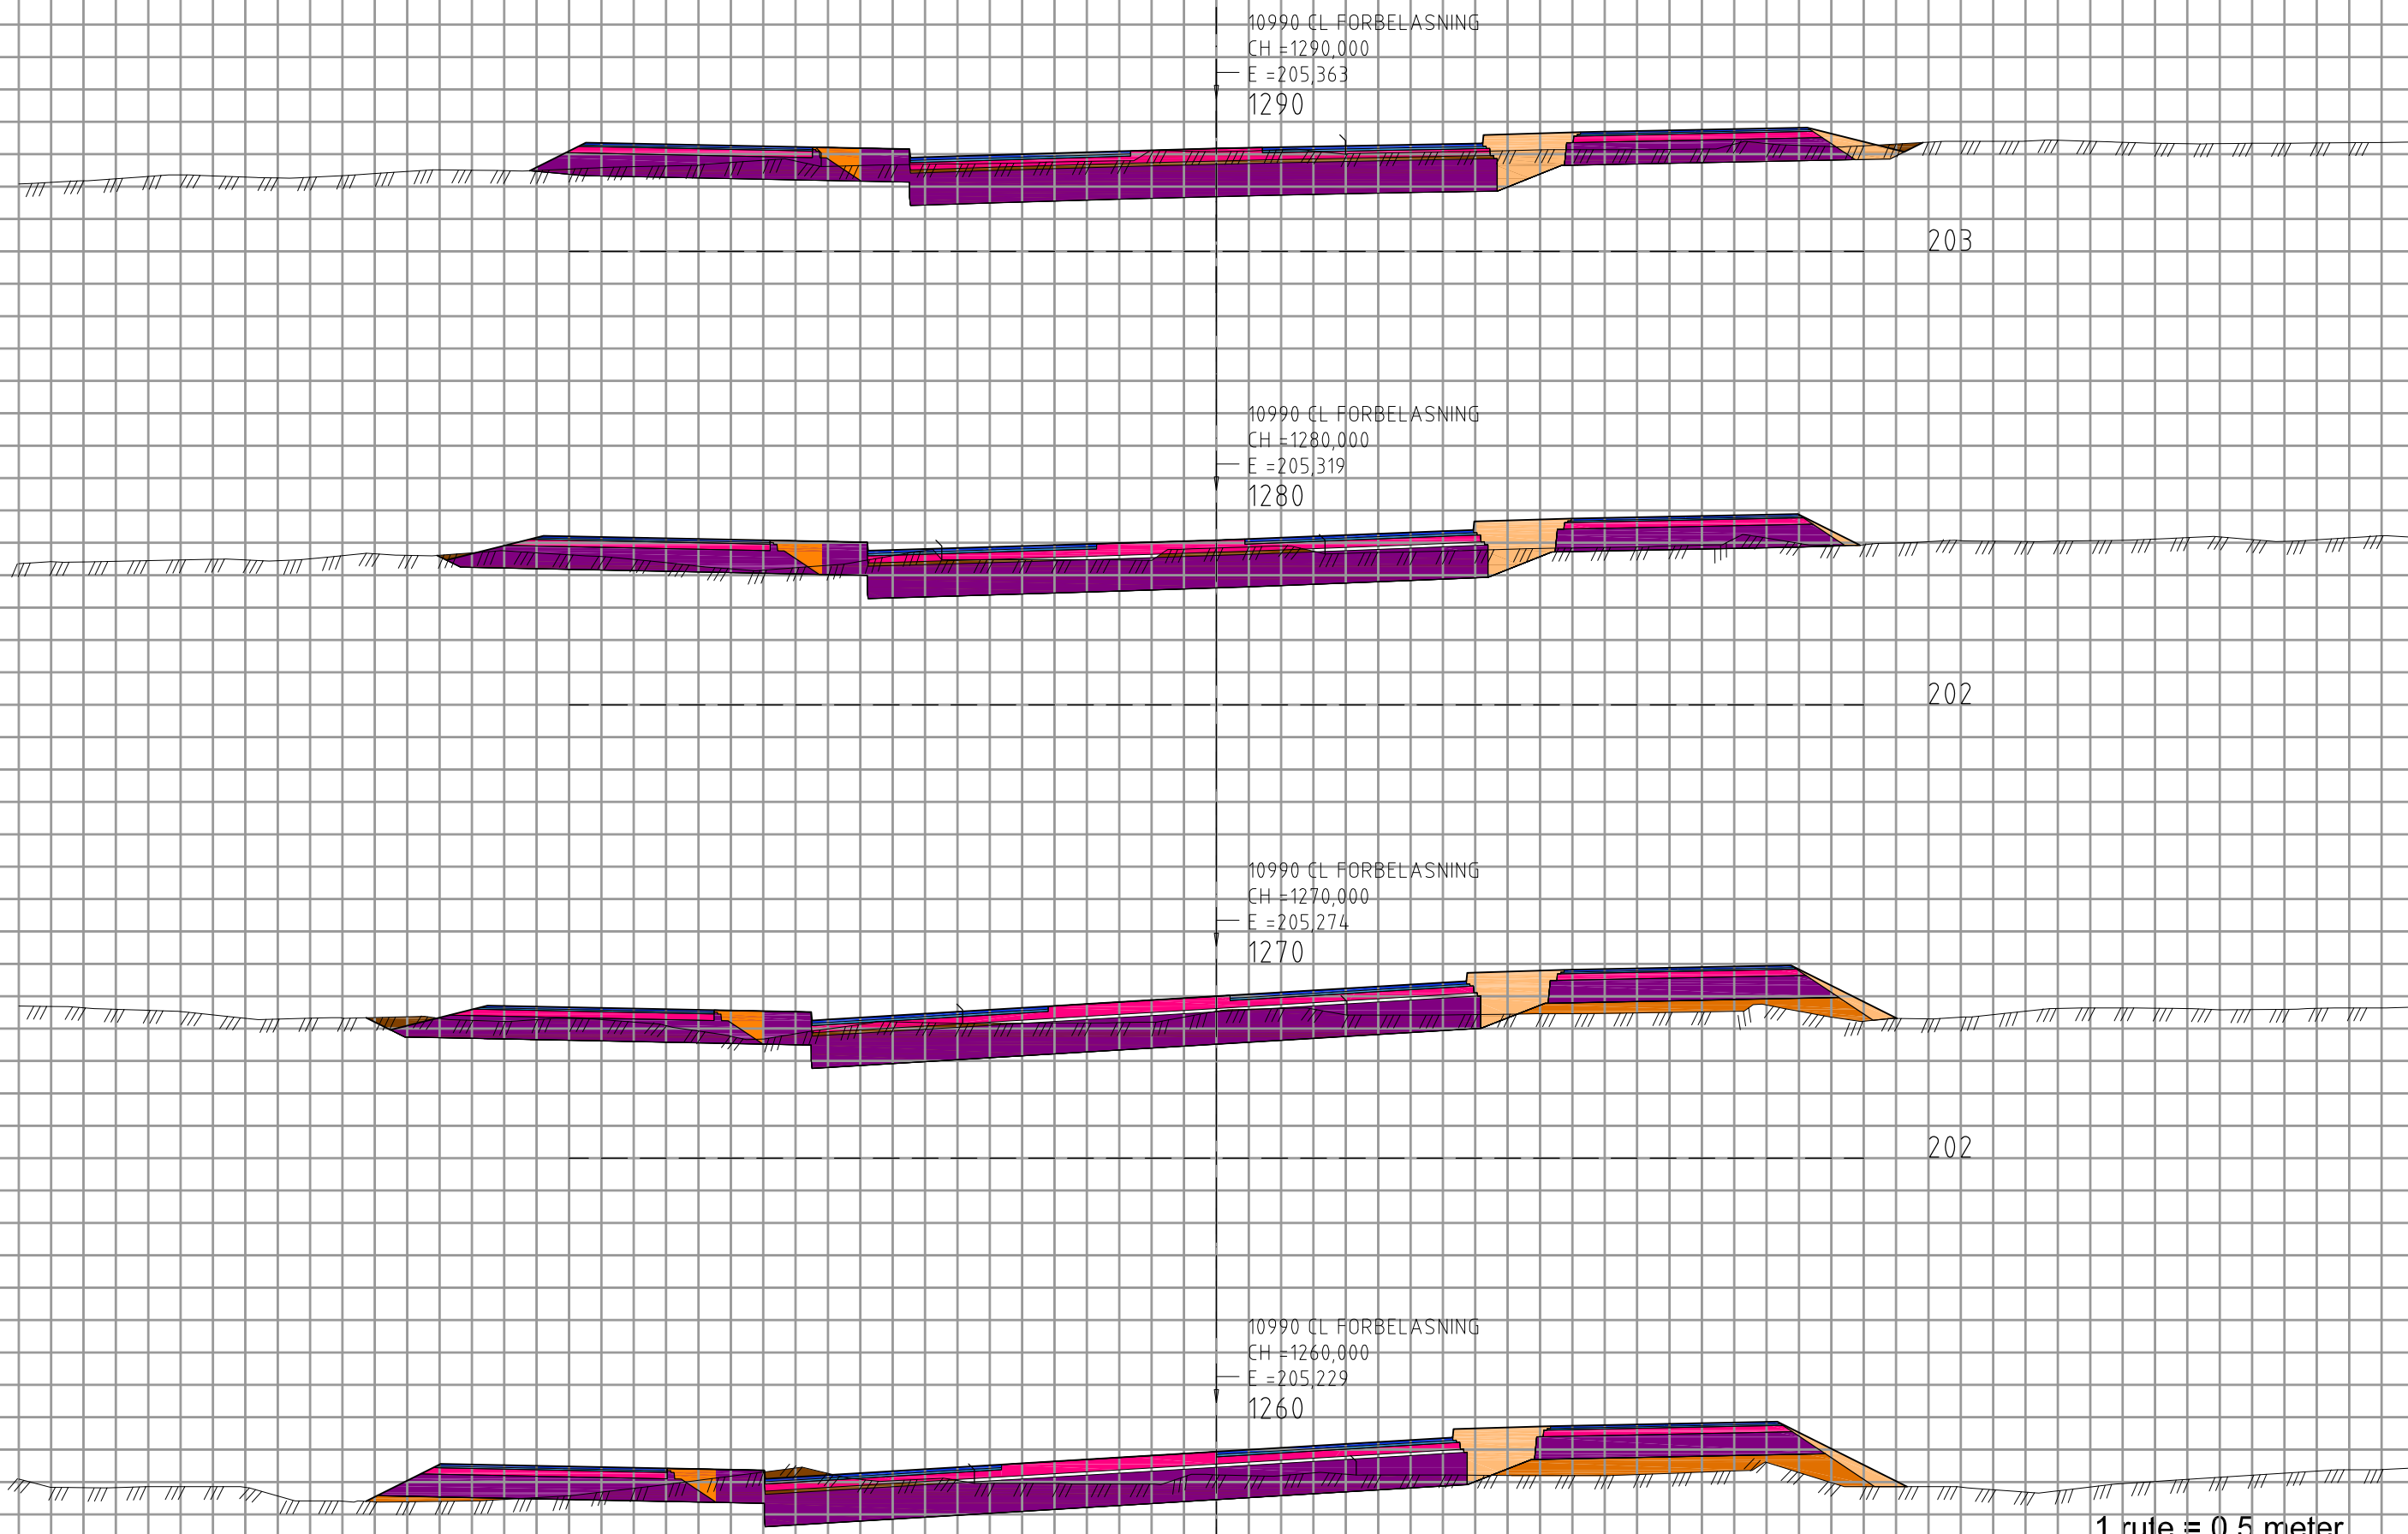


203

202

202

1 rute = 0,5 meter

202

Revisjon	Revisjonen gjelder	Utarb	Kontr	Godkjent	Rev dato
 Statens vegvesen		Tegningsdato 15.08.2012 Bestiller LAEIDE Produsert for Region øst			
RV 4 HP 03 SKØYEN - SAGSTUA AVLASTET VEG INKL MILJØGATE GRAN SENTRUM TVERRPROFILER, MILJØGATE, profil 1260-1290 LINJE 10000		Produsert av RESSURS, VEG- OG GATEPLANLEGGING Prosjektnummer 105150 PROF-nummer Rv4_Gran_105150r Byggeværksnummer Målestokk A1 1:50			
KONKURRANSEGRUNNLAG		Utarbeidet av PIAMOR Kontrollert av BJØRTH Godkjent av PIAMOR Konsulentarkiv			
		Tegningsnummer / revisjonsbøksnavn U10006			




202

202


202

1 rute = 0,5 meter


202


Revisjon	Revisjonen gjelder	Utarb	Kontr	Godkjent	Rev dato
		Tegningsdato 15.08.2012			
RV 4 HP 03 SKØYEN - SAGSTUA AVLASTET VEG INKL MILJØGATE GRAN SENTRUM TVERRPROFILER, MILJØGATE, profil 1300-1330 LINJE 10000		Bestiller LAEIDE Produsert for Region øst Produert av RESSURS, VEG- OG GATEPLANLEGGING Prosjektnummer 105150 PROF-nummer Rv4_Gran_105150r Arkivreferanse Byggeværksnummer Målestokk A1 1:50			
Utarbeidet av PIAMOR	Kontrollert av BJØRTH	Godkjent av PIAMOR	Konsulentarkiv		Tegningsnummer / revisjonsbøkkstav U10007

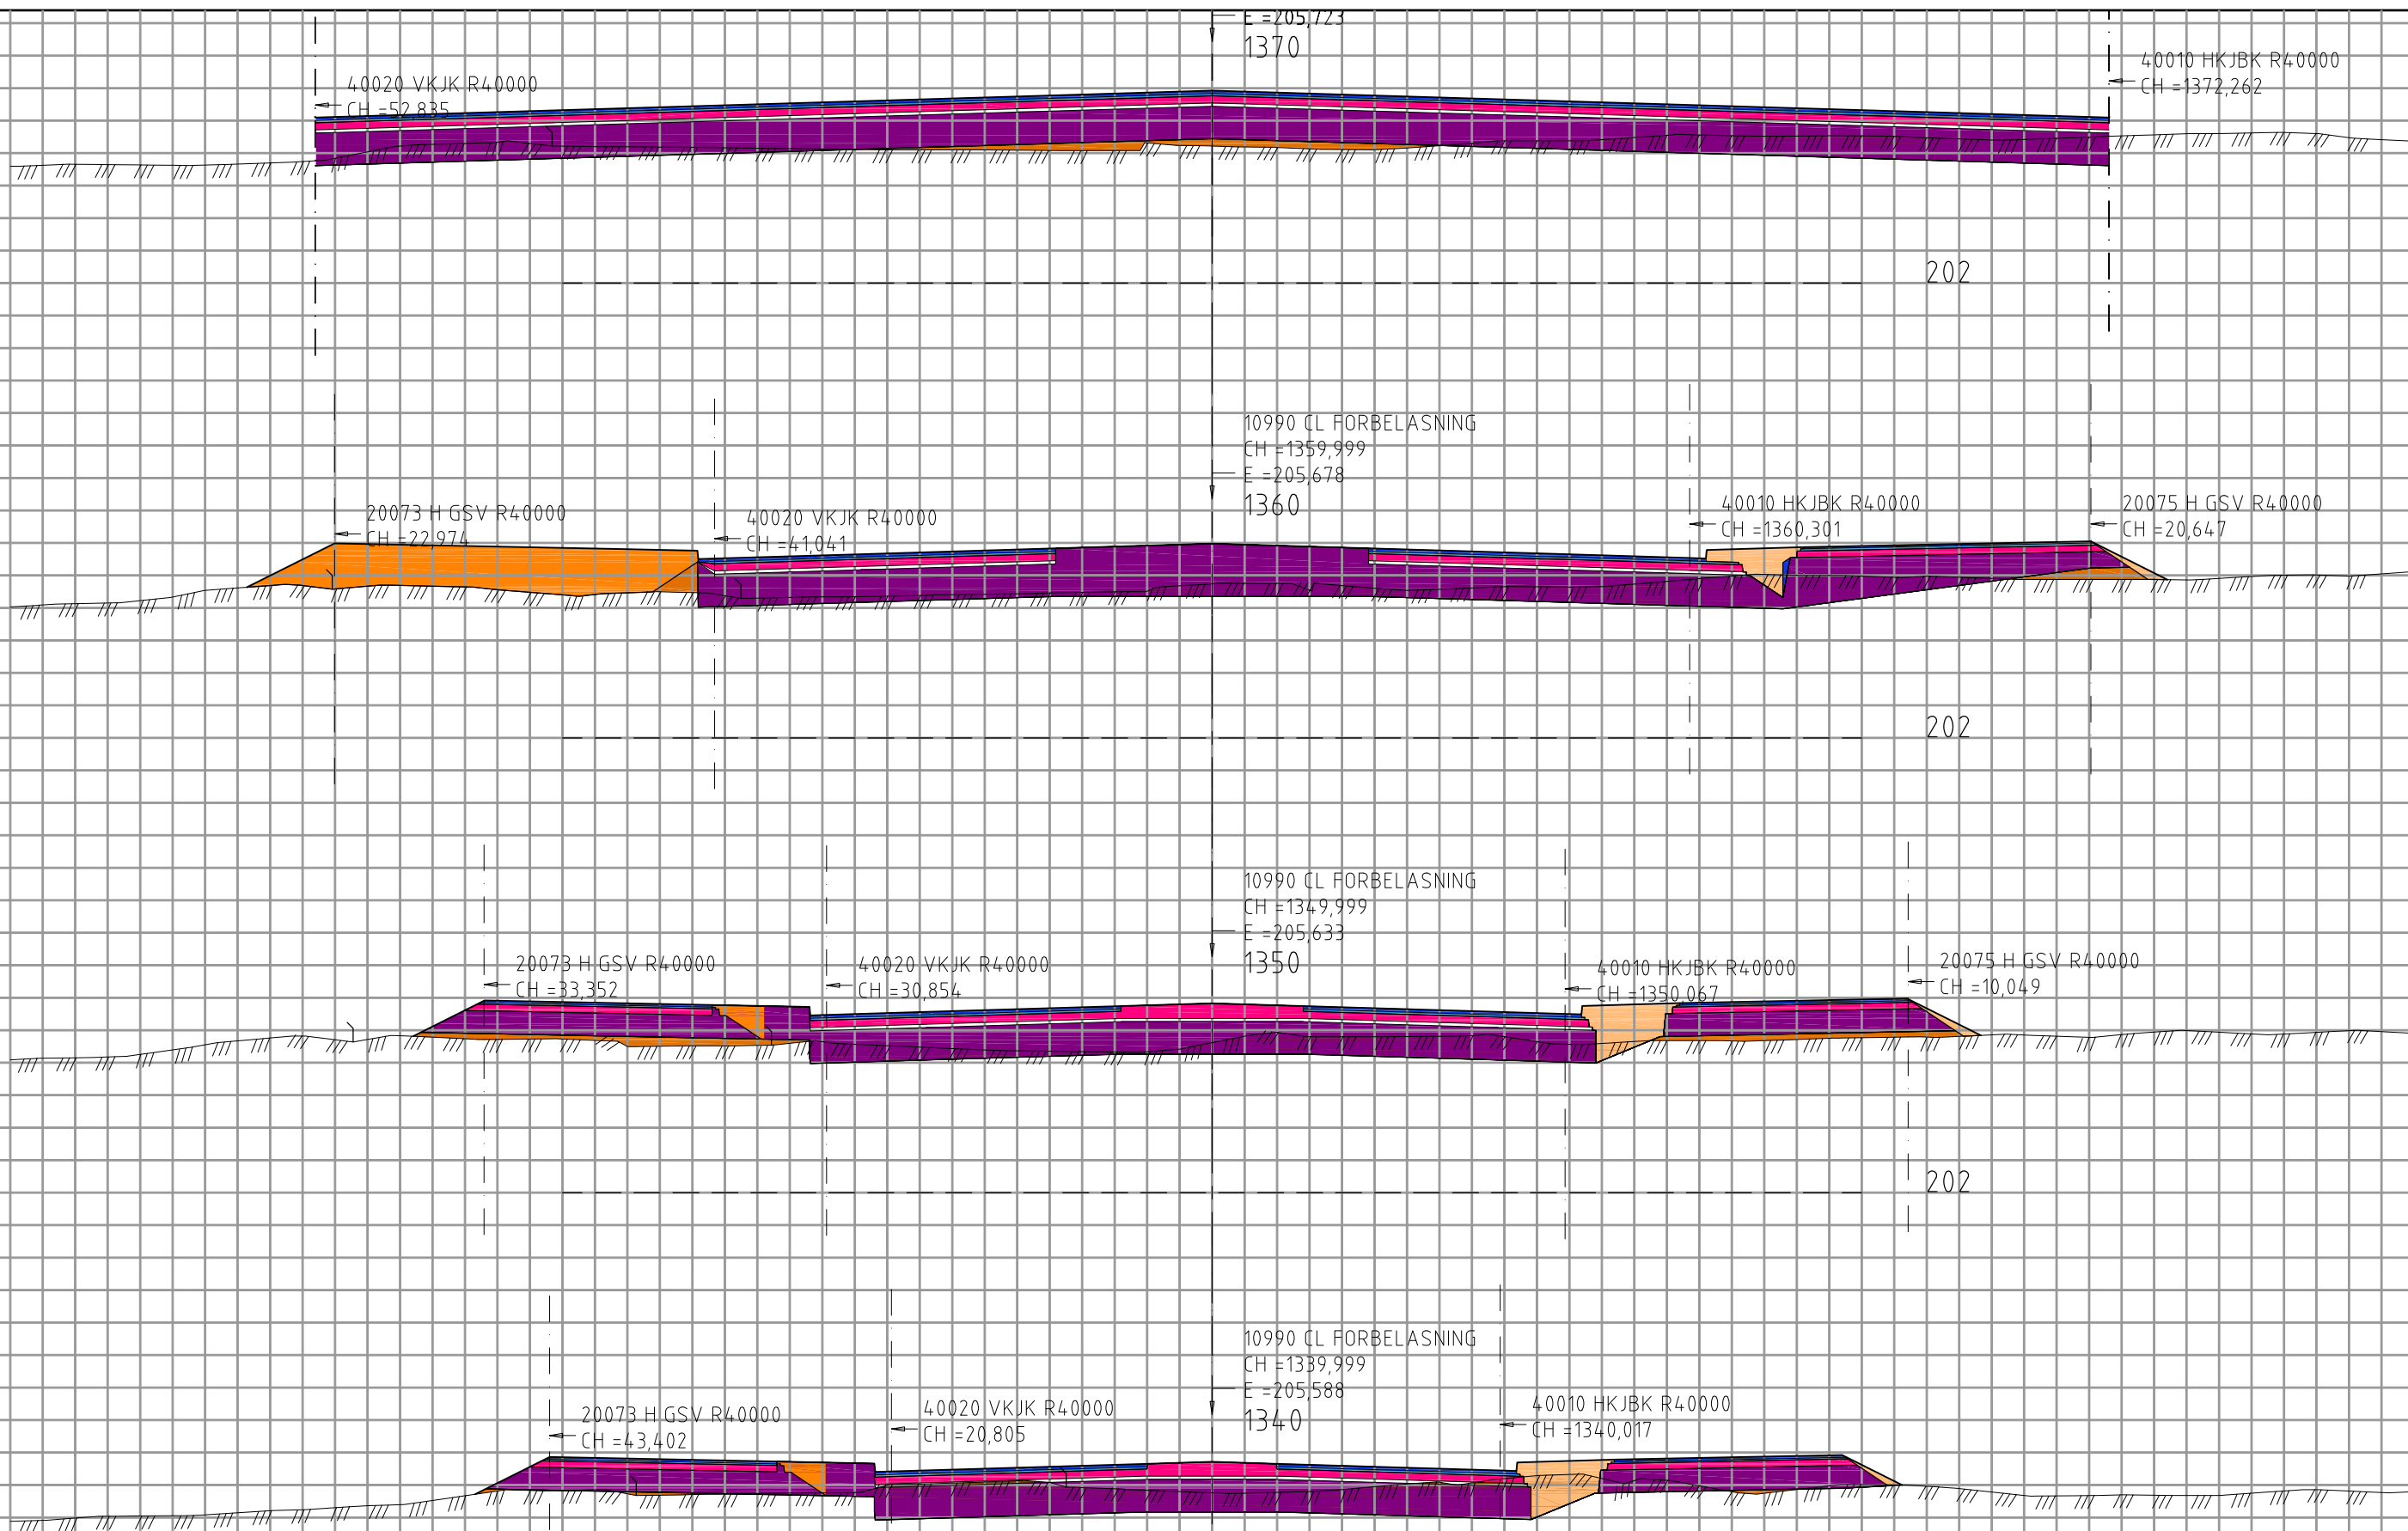


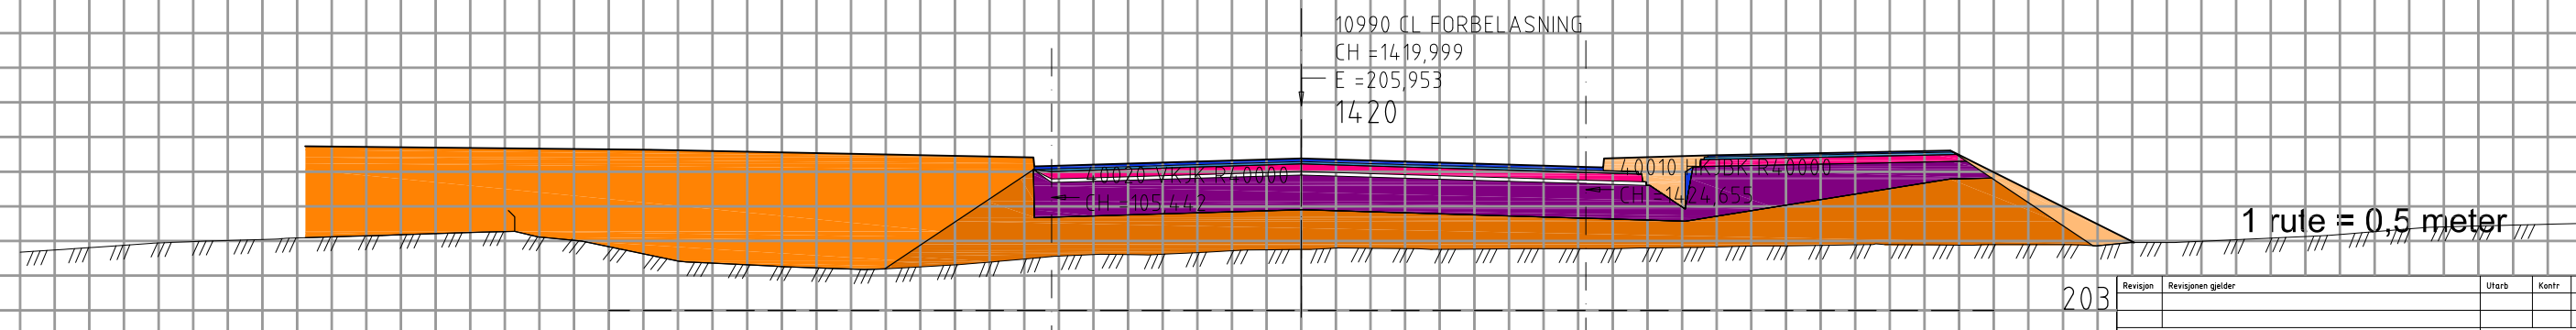
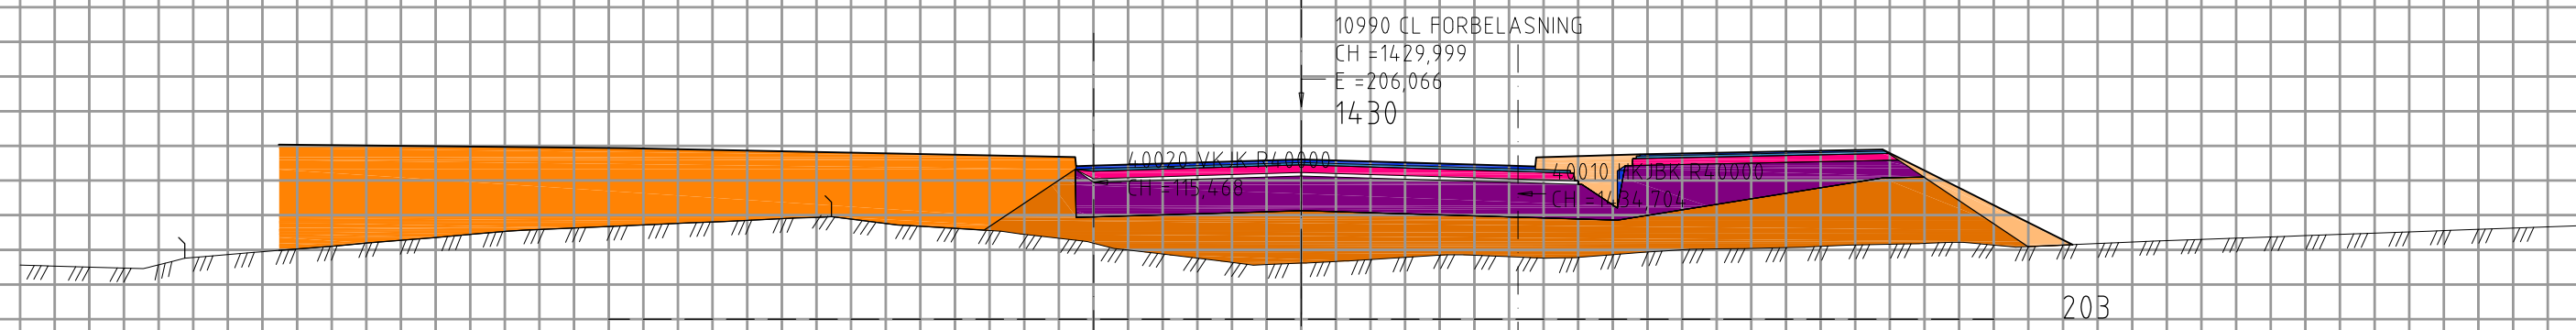
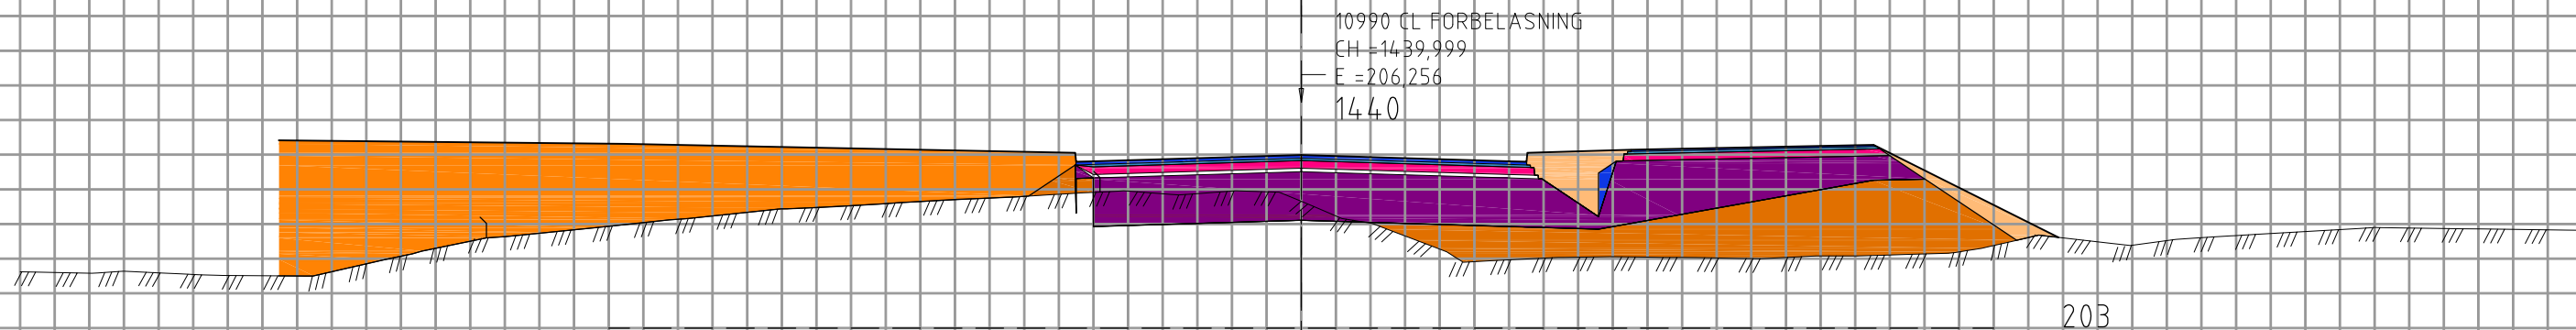
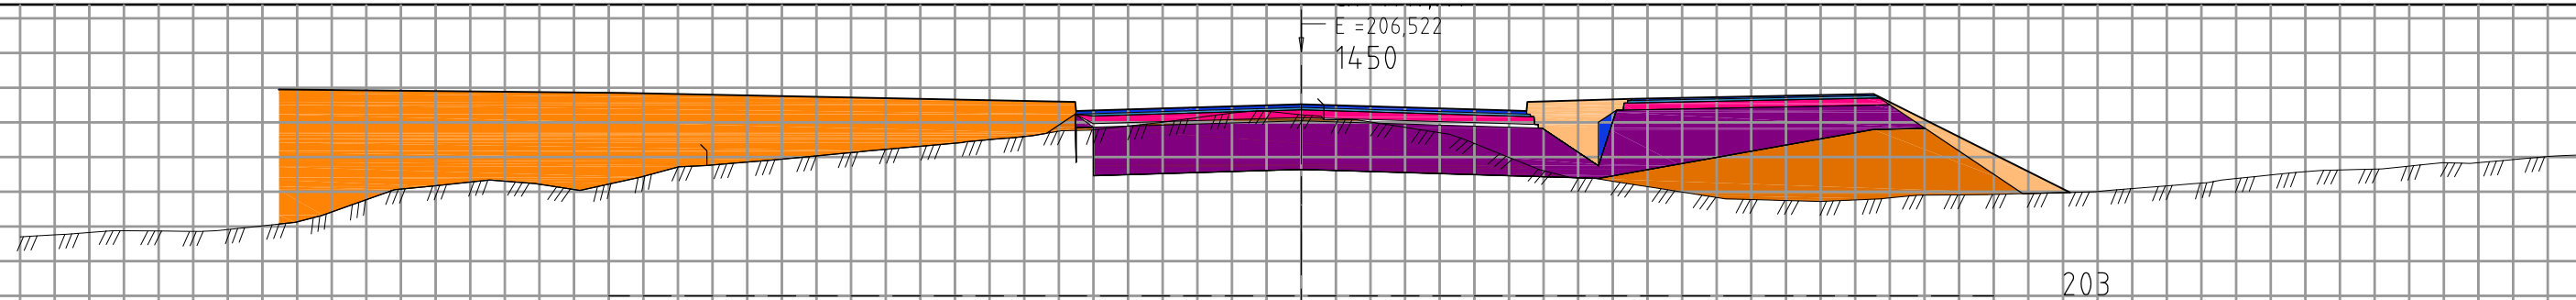


1 rute = 0,5 meter


Revisjon	Revisjonen gjelder	Utarb	Kontr	Godkjent	Rev dato
 Statens vegvesen		Tegningsdato 15.08.2012 Bestiller LAEIDE Produsert for Region øst			
RV 4 HP 03 SKØYEN - SAGSTUA AVLASTET VEG INKL MILJØGATE GRAN SENTRUM TVERRPROFILER, MILJØGATE, profil 1340-1370 LINJE 10000		Produsert av RESSURS, VEG- OG GATEPLANLEGGING Prosjektnummer 105150 PROF-nummer Rv4_Gran_105150r Byggeværksnummer Målestokk A1 150			
KONKURRANSEGRUNNLAG		Tegningsnummer / revisjonsbøksnavn U10008			
Utarbeidet av	Kontrollert av	Godkjent av	Konsulentarkiv		
PIAMOR	BJØRTH	PIAMOR			

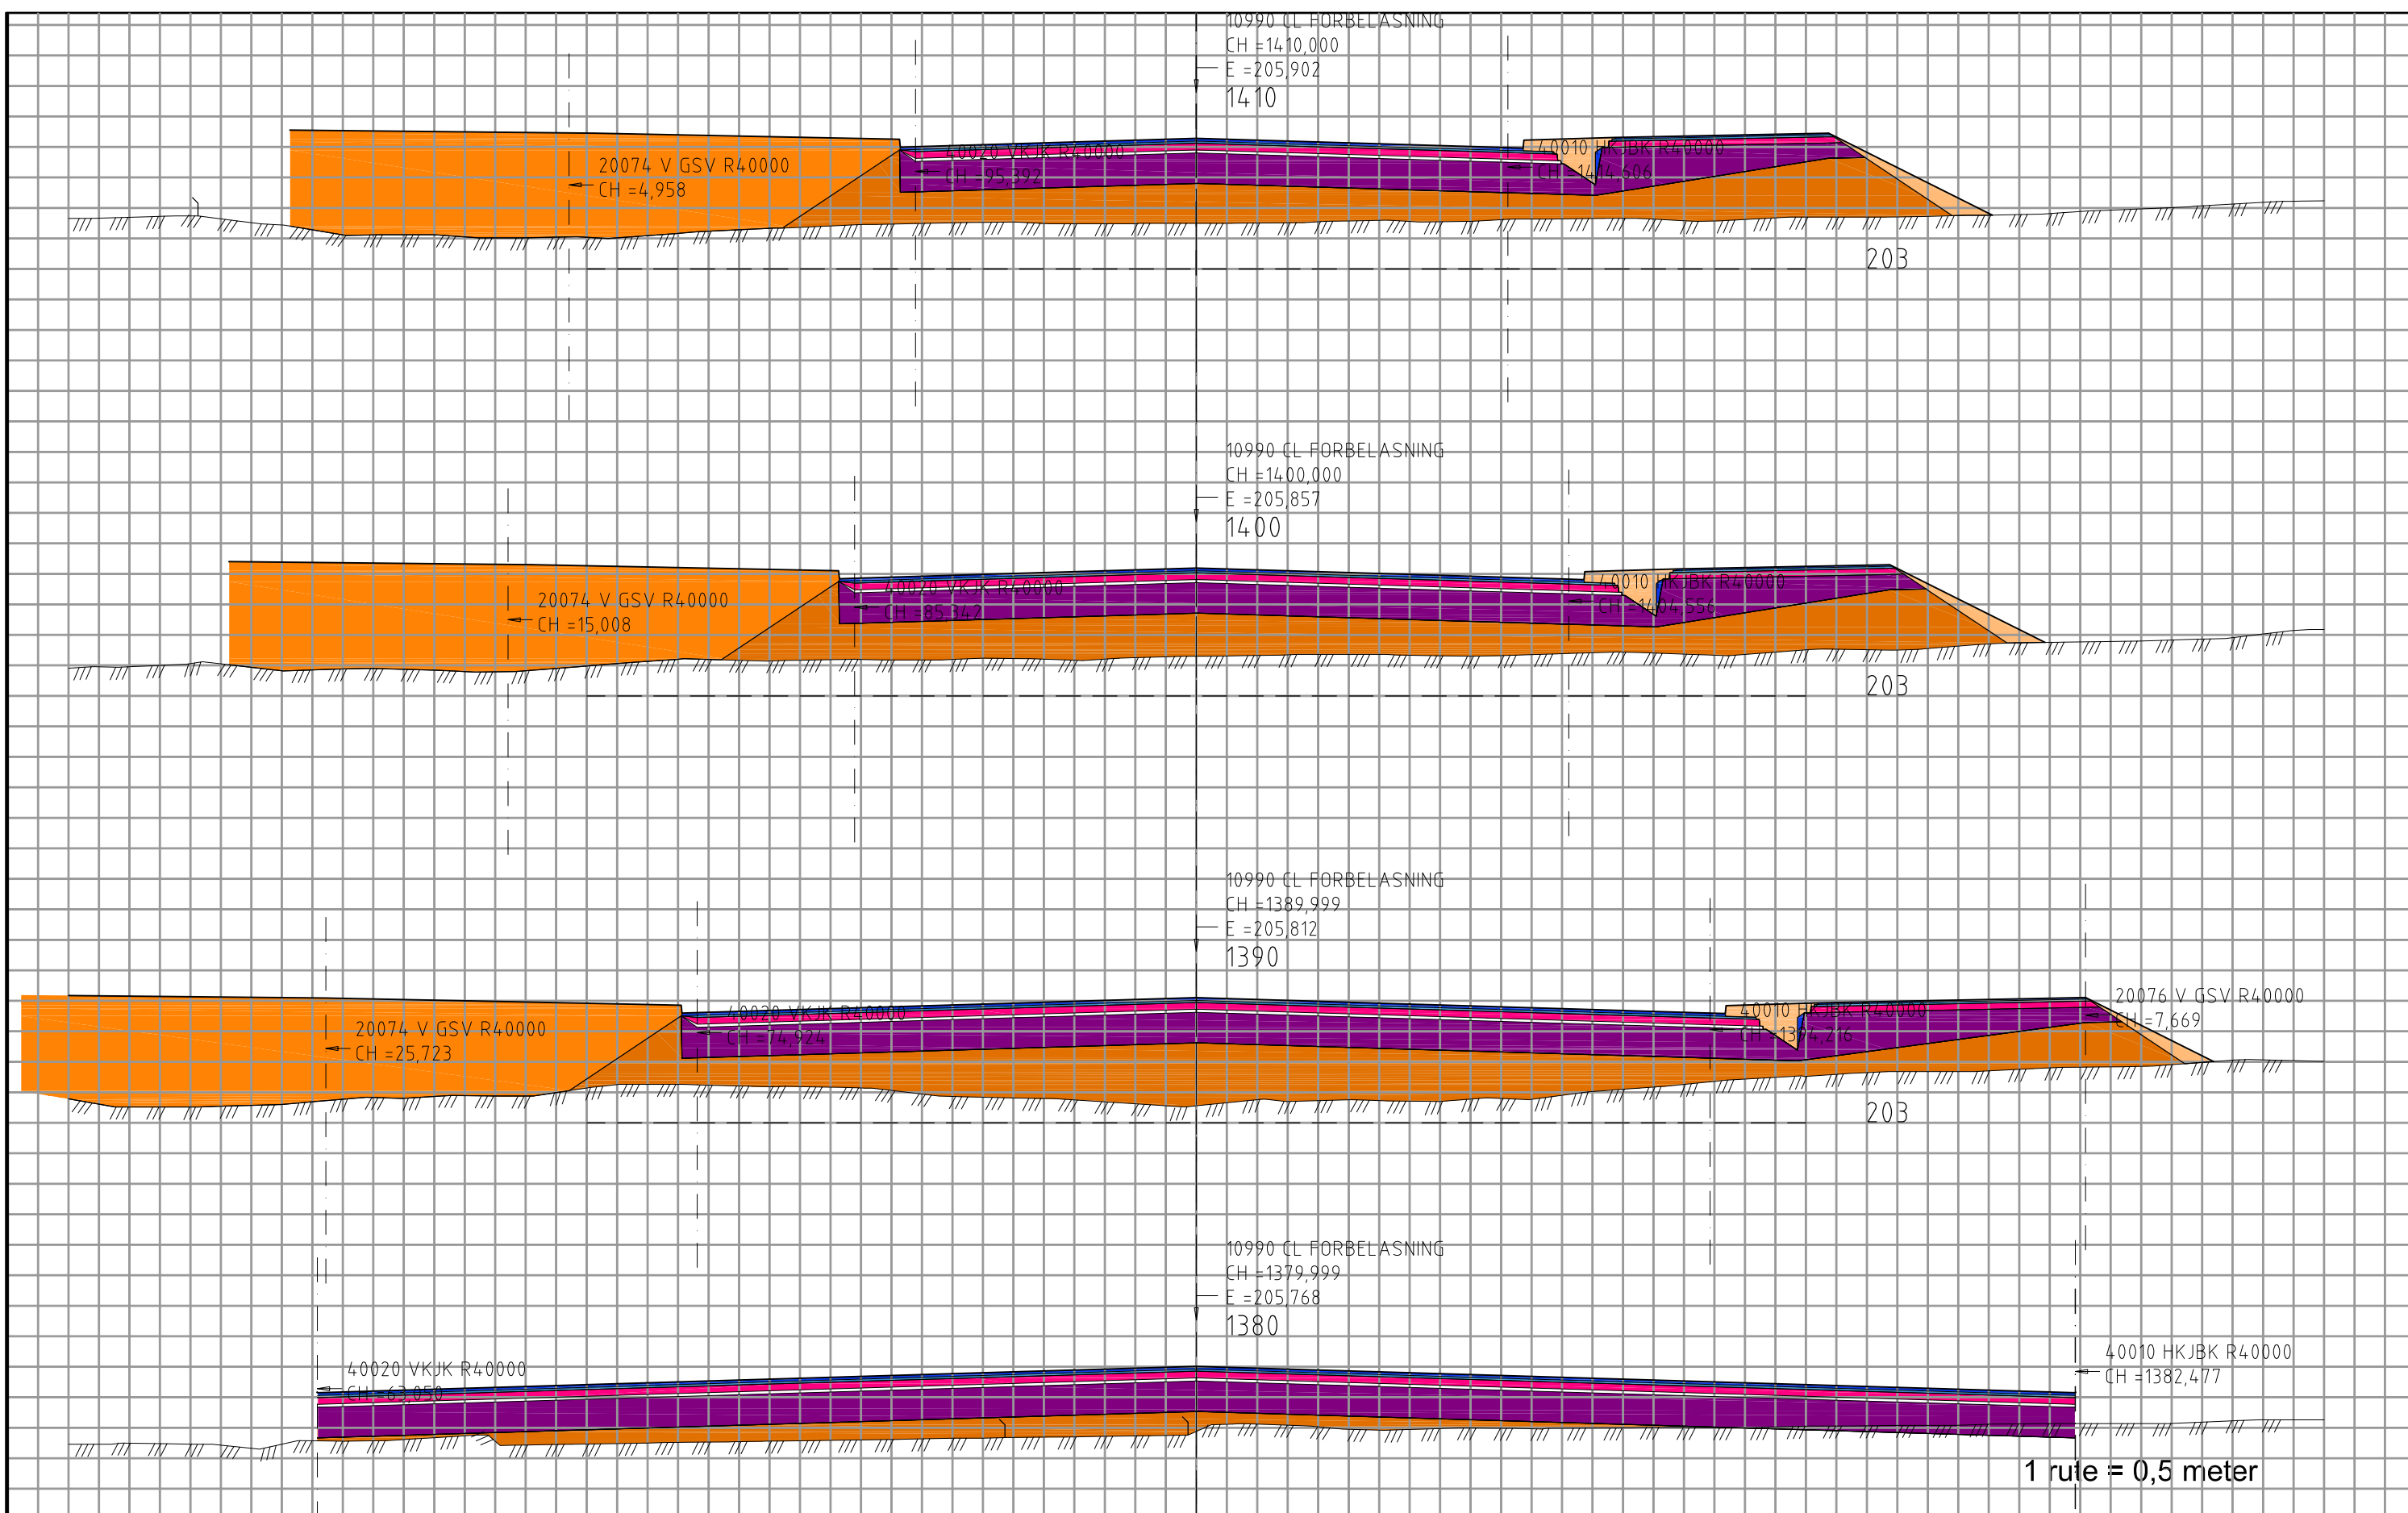


Revisjon	Revisjonen gjelder	Utarb	Kontr	Godkjent	Rev dato
 Statens vegvesen RV 4 HP 03 SKØYEN - SAGSTUA AVLASTET VEG INKL MILJØGATE GRAN SENTRUM TVERRPROFILER, MILJØGATE, profil 1380-1410 LINJE 10000		Tegningsdato 15.08.2012 Bestiller LAEIDE Produsert for Region øst Produsert av RESSURS, VEG- OG GATEPLANLEGGING Prosjektnummer 105150 PROF-nummer Rv4_Gran_105150r Byggeværksnummer Målestokk A1 150			
Utarbeidet av PIAMOR	Kontrollert av BJØRTH	Godkjent av PIAMOR	Konsulentarkiv		Tegningsnummer / revisjonsboksnavn U10009




1 rute = 0,5 meter


Revisjon	Revisjonen gjelder	Utarb	Kontr	Godkjent	Rev dato
 Statens vegvesen		Tegningsdato 15.08.2012 Bestiller LAEIDE Produsert for Region øst			
RV 4 HP 03 SKØYEN - SAGSTUA AVLASTET VEG INKL MILJØGATE GRAN SENTRUM TVERRPROFILER, MILJØGATE, profil 1420-1450 LINJE 10000		Produsert av RESSURS, VEG- OG GATEPLANLEGGING Prosjektnummer 105150 PROF-nummer Rv4_Gran_105150r Byggeværksnummer Målestokk A1 150			
KONKURRANSEGRUNNLAG		Godkjent av PIAMOR Kontrollert av BJØRTH Konsulentarkiv			
Utarbeidet av PIAMOR		Tegningsnummer / revisjonsboksnavn U10010			

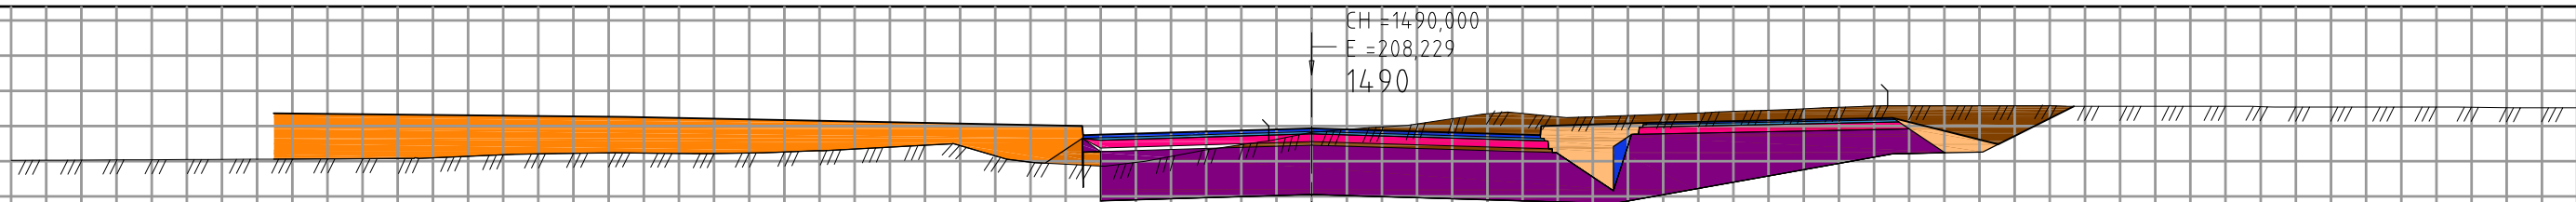


205

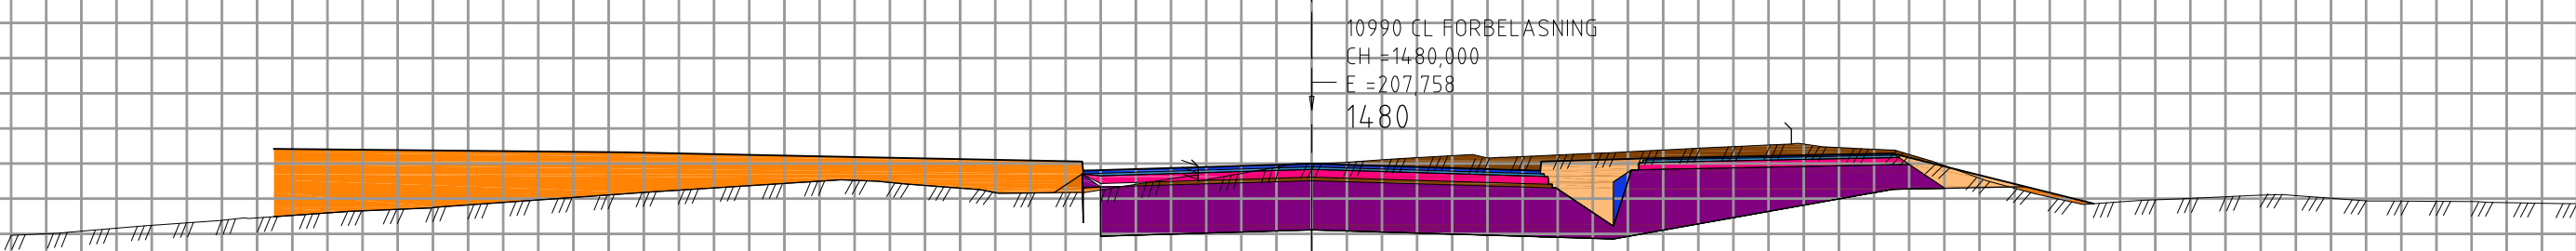

204

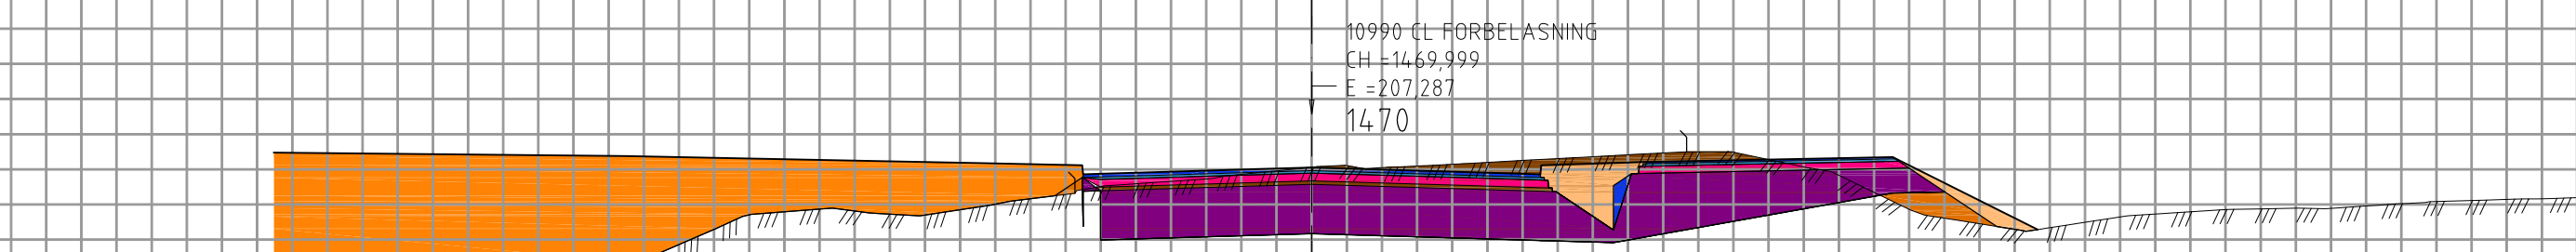


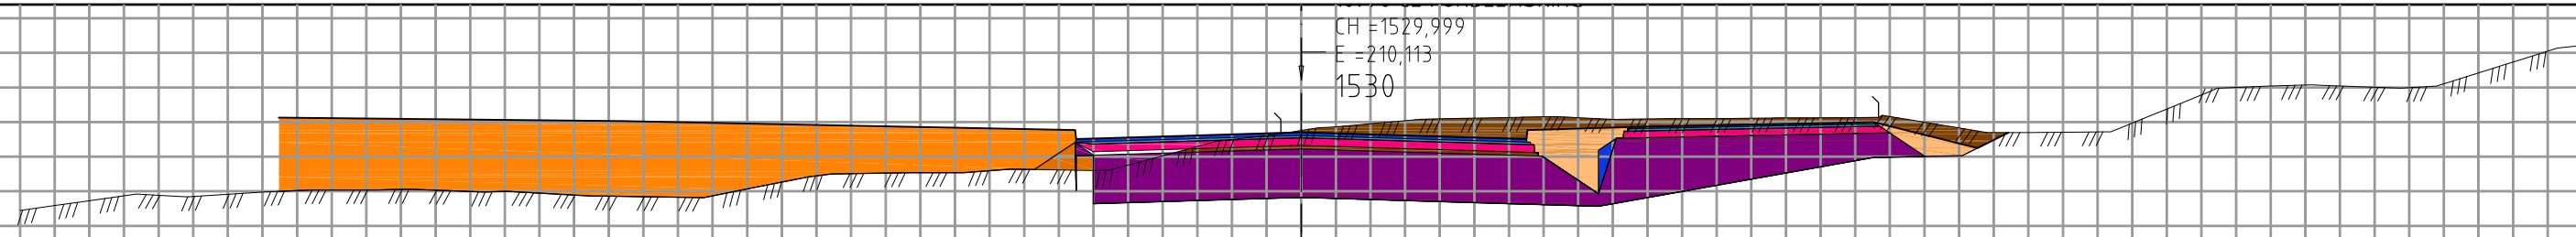
204

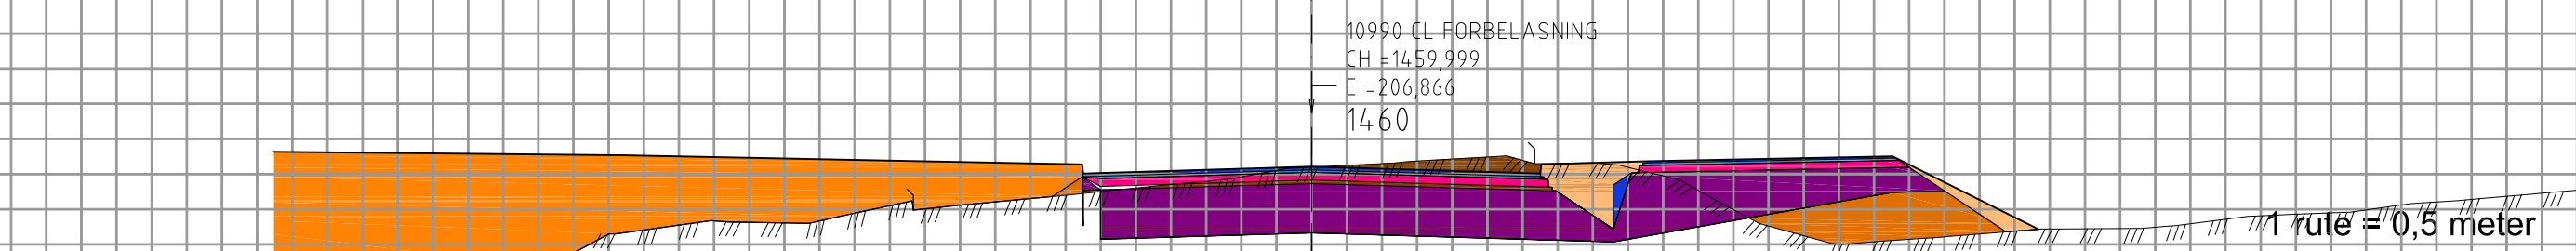


204

1 rute = 0,5 meter


Revisjon	Revisjonen gjelder	Utarb	Kontr	Godkjent	Rev dato
 Statens vegvesen		Tegningsdato 15.08.2012 Bestiller LAEIDE Produsert for Region øst			
RV 4 HP 03 SKØYEN - SAGSTUA AVLASTET VEG INKL MILJØGATE GRAN SENTRUM TVERRPROFILER, MILJØGATE, profil 1460-1490 LINJE 10000		Produsert av RESSURS, VEG- OG GATEPLANLEGGING Prosjektnummer 105150 PROF-nummer Rv4_Gran_105150r Byggeværksnummer Målestokk A1 1:50			
KONKURRANSEGRUNNLAG		Utarbeidet av PIAMOR Kontrollert av BJØRTH Godkjent av PIAMOR Konsulentarkiv			
		Tegningsnummer / revisjonsboksnavn U10011			




207

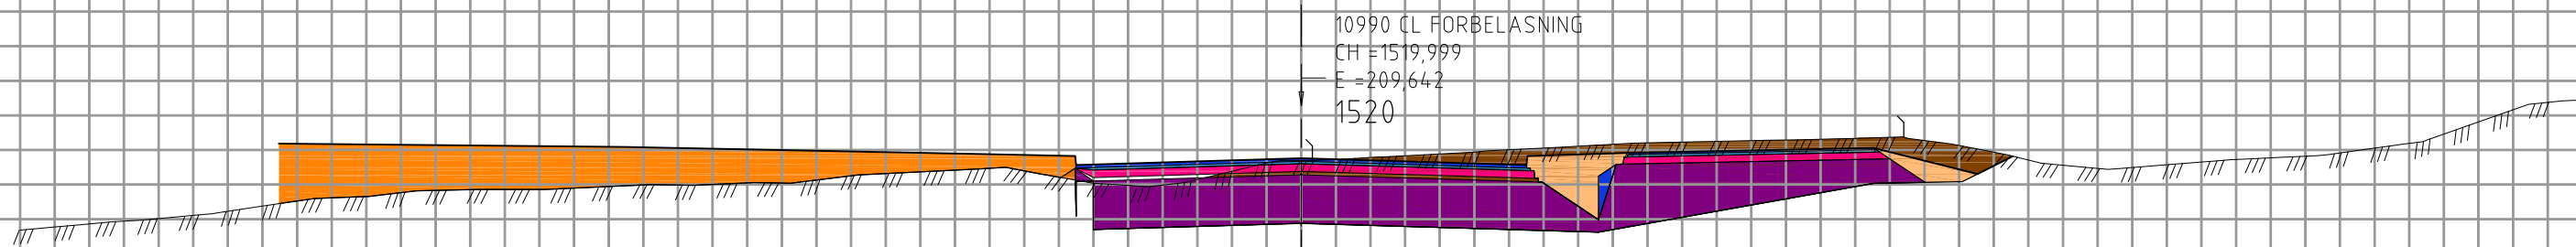

206

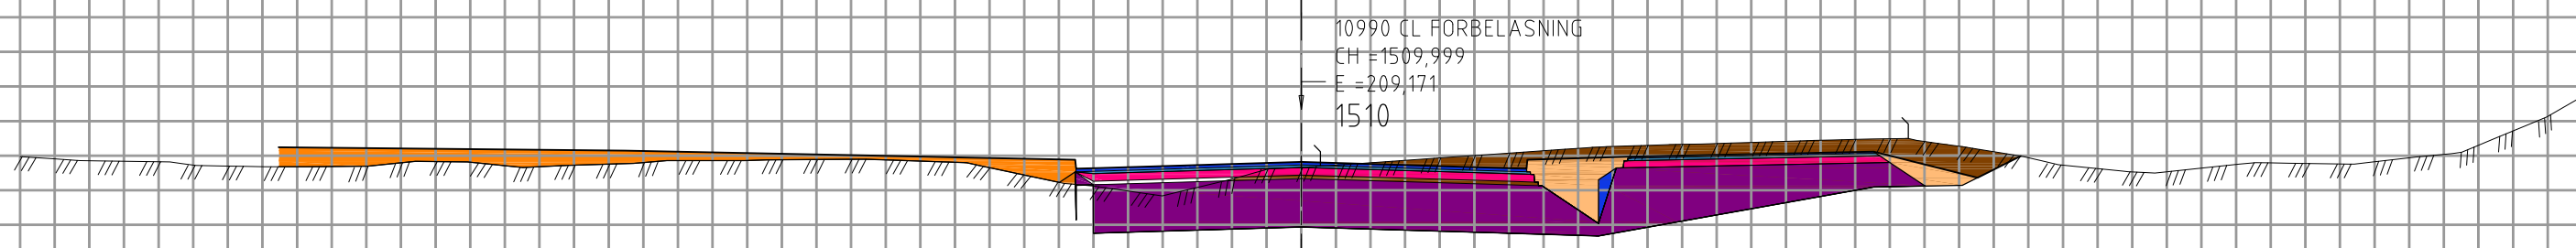


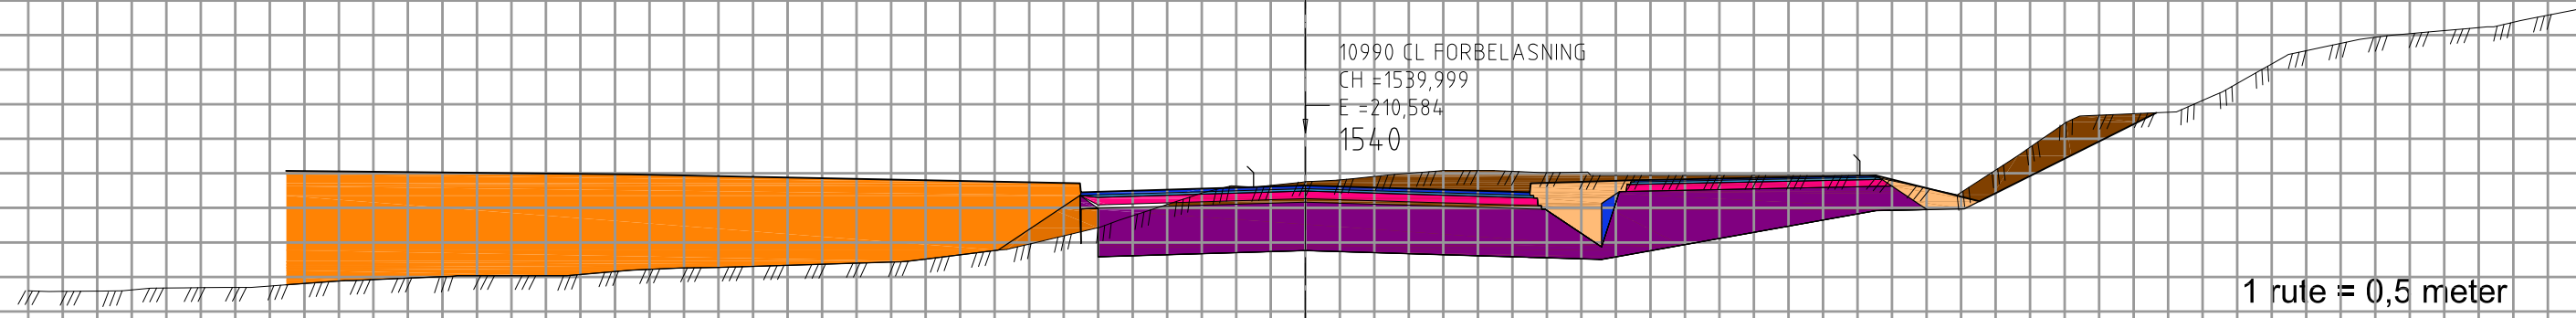
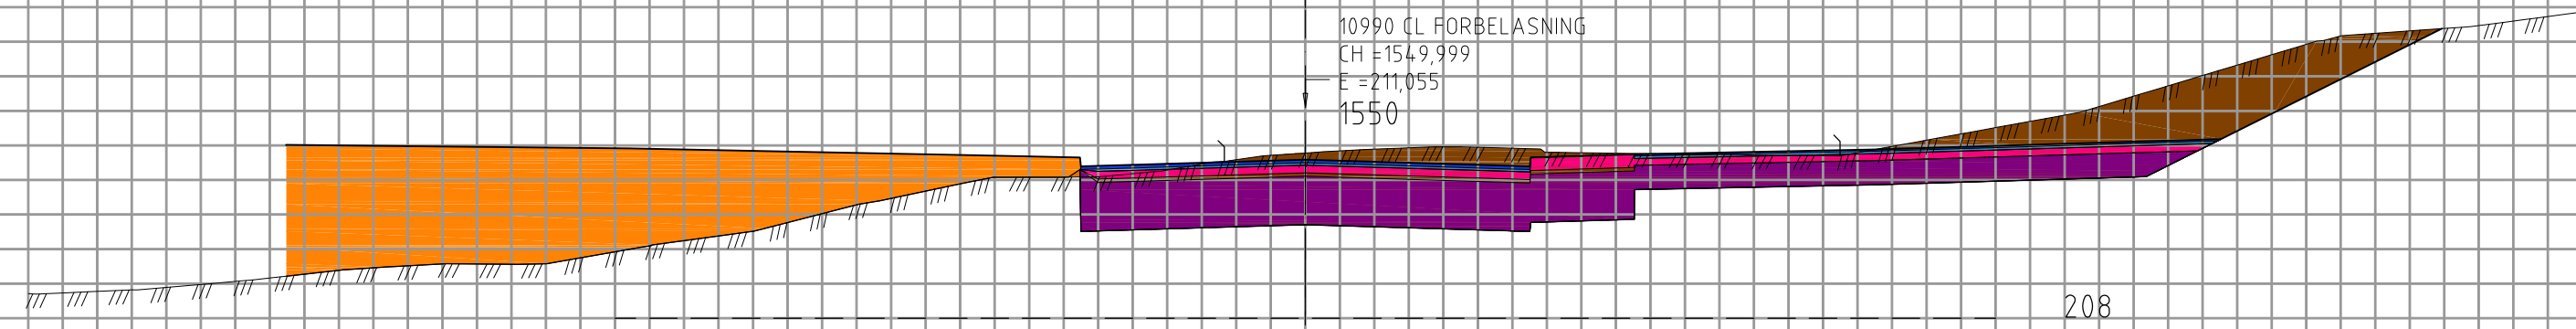
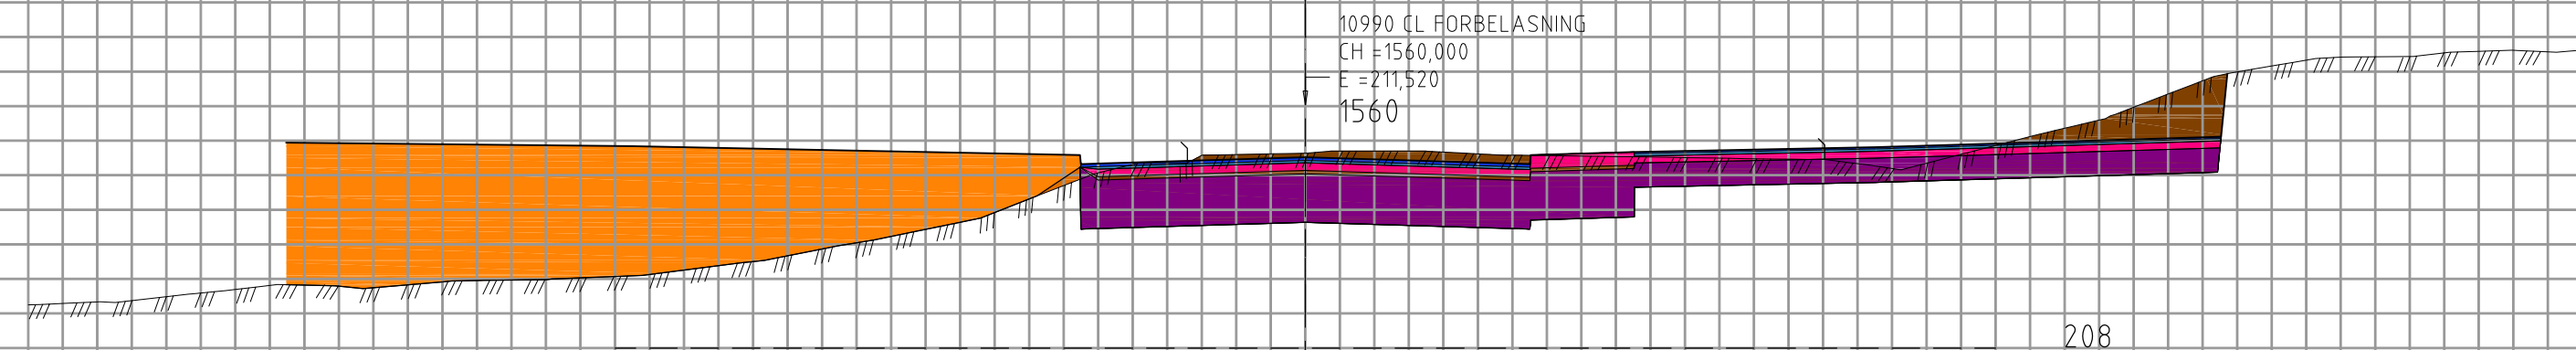
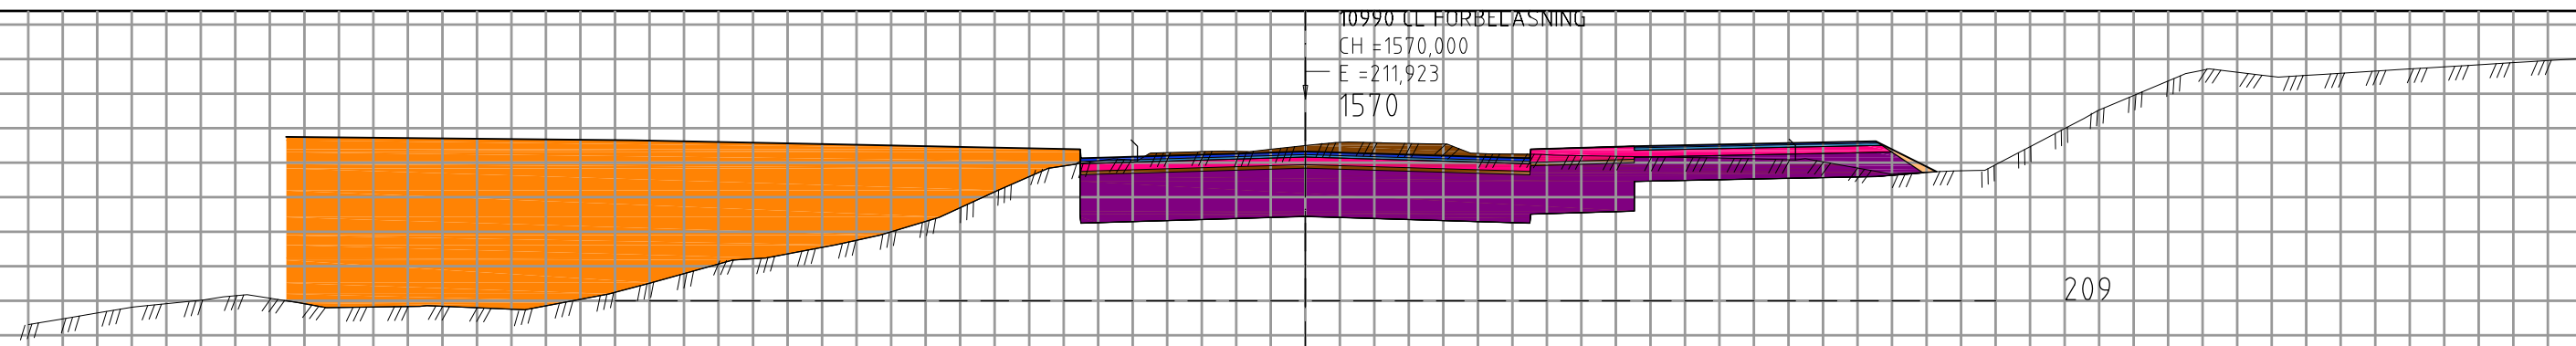
206

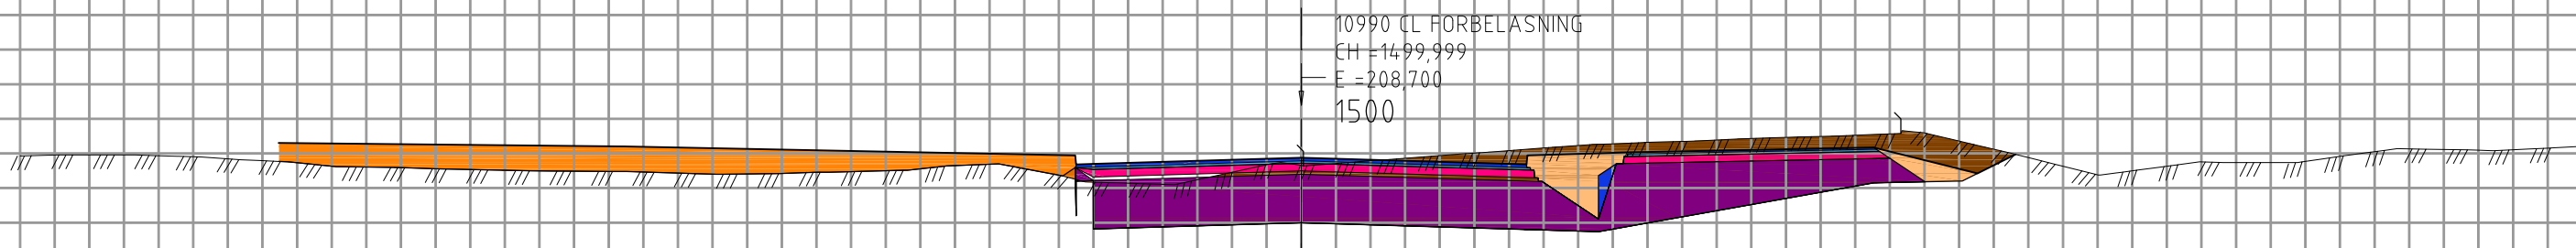


1 rute = 0,5 meter


205

Revisjon	Revisjonen gjelder	Utarb	Kontr	Godkjent	Rev dato
 Statens vegvesen		Tegningsdato 15.08.2012 Bestiller LAEIDE Produsert for Region øst			
RV 4 HP 03 SKØYEN - SAGSTUA AVLASTET VEG INKL MILJØGATE GRAN SENTRUM TVERRPROFILER, MILJØGATE, profil 1500-1530 LINJE 10000		Produsert av RESSURS, VEG- OG GATEPLANLEGGING Prosjektnummer 105150 PROF-nummer Rv4_Gran_105150r Byggesaksnummer Målestokk A1 1:50			
KONKURRANSEGRUNNLAG		Utarbeidet av PIAMOR Kontrollert av BJØRTH Godkjent av PIAMOR Konsulentarkiv			
		Tegningsnummer / revisjonsboksnavn U10012			




1 rute = 0,5 meter

Revisjon	Revisjonen gjelder	Utarb	Kontr	Godkjent	Rev dato
 Statens vegvesen		Tegningsdato 15.08.2012 Bestiller LAEIDE Produsert for Region øst			
RV 4 HP 03 SKØYEN - SAGSTUA AVLASTET VEG INKL MILJØGATE GRAN SENTRUM TVERRPROFILER, MILJØGATE, profil 1540-1570 LINJE 10000		Produert av RESSURS, VEG- OG GATEPLANLEGGING Prosjektnummer 105150 PROF-nummer Rv4_Gran_105150r Byggekrisnummer Målestokk A1 1:50			
KONKURRANSEGRUNNLAG		Utarbeidet av PIAMOR Kontrollert av BJØRTH Godkjent av PIAMOR Konsulentarkiv			
		Tegningsnummer / revisjonsboksnavn U10013			

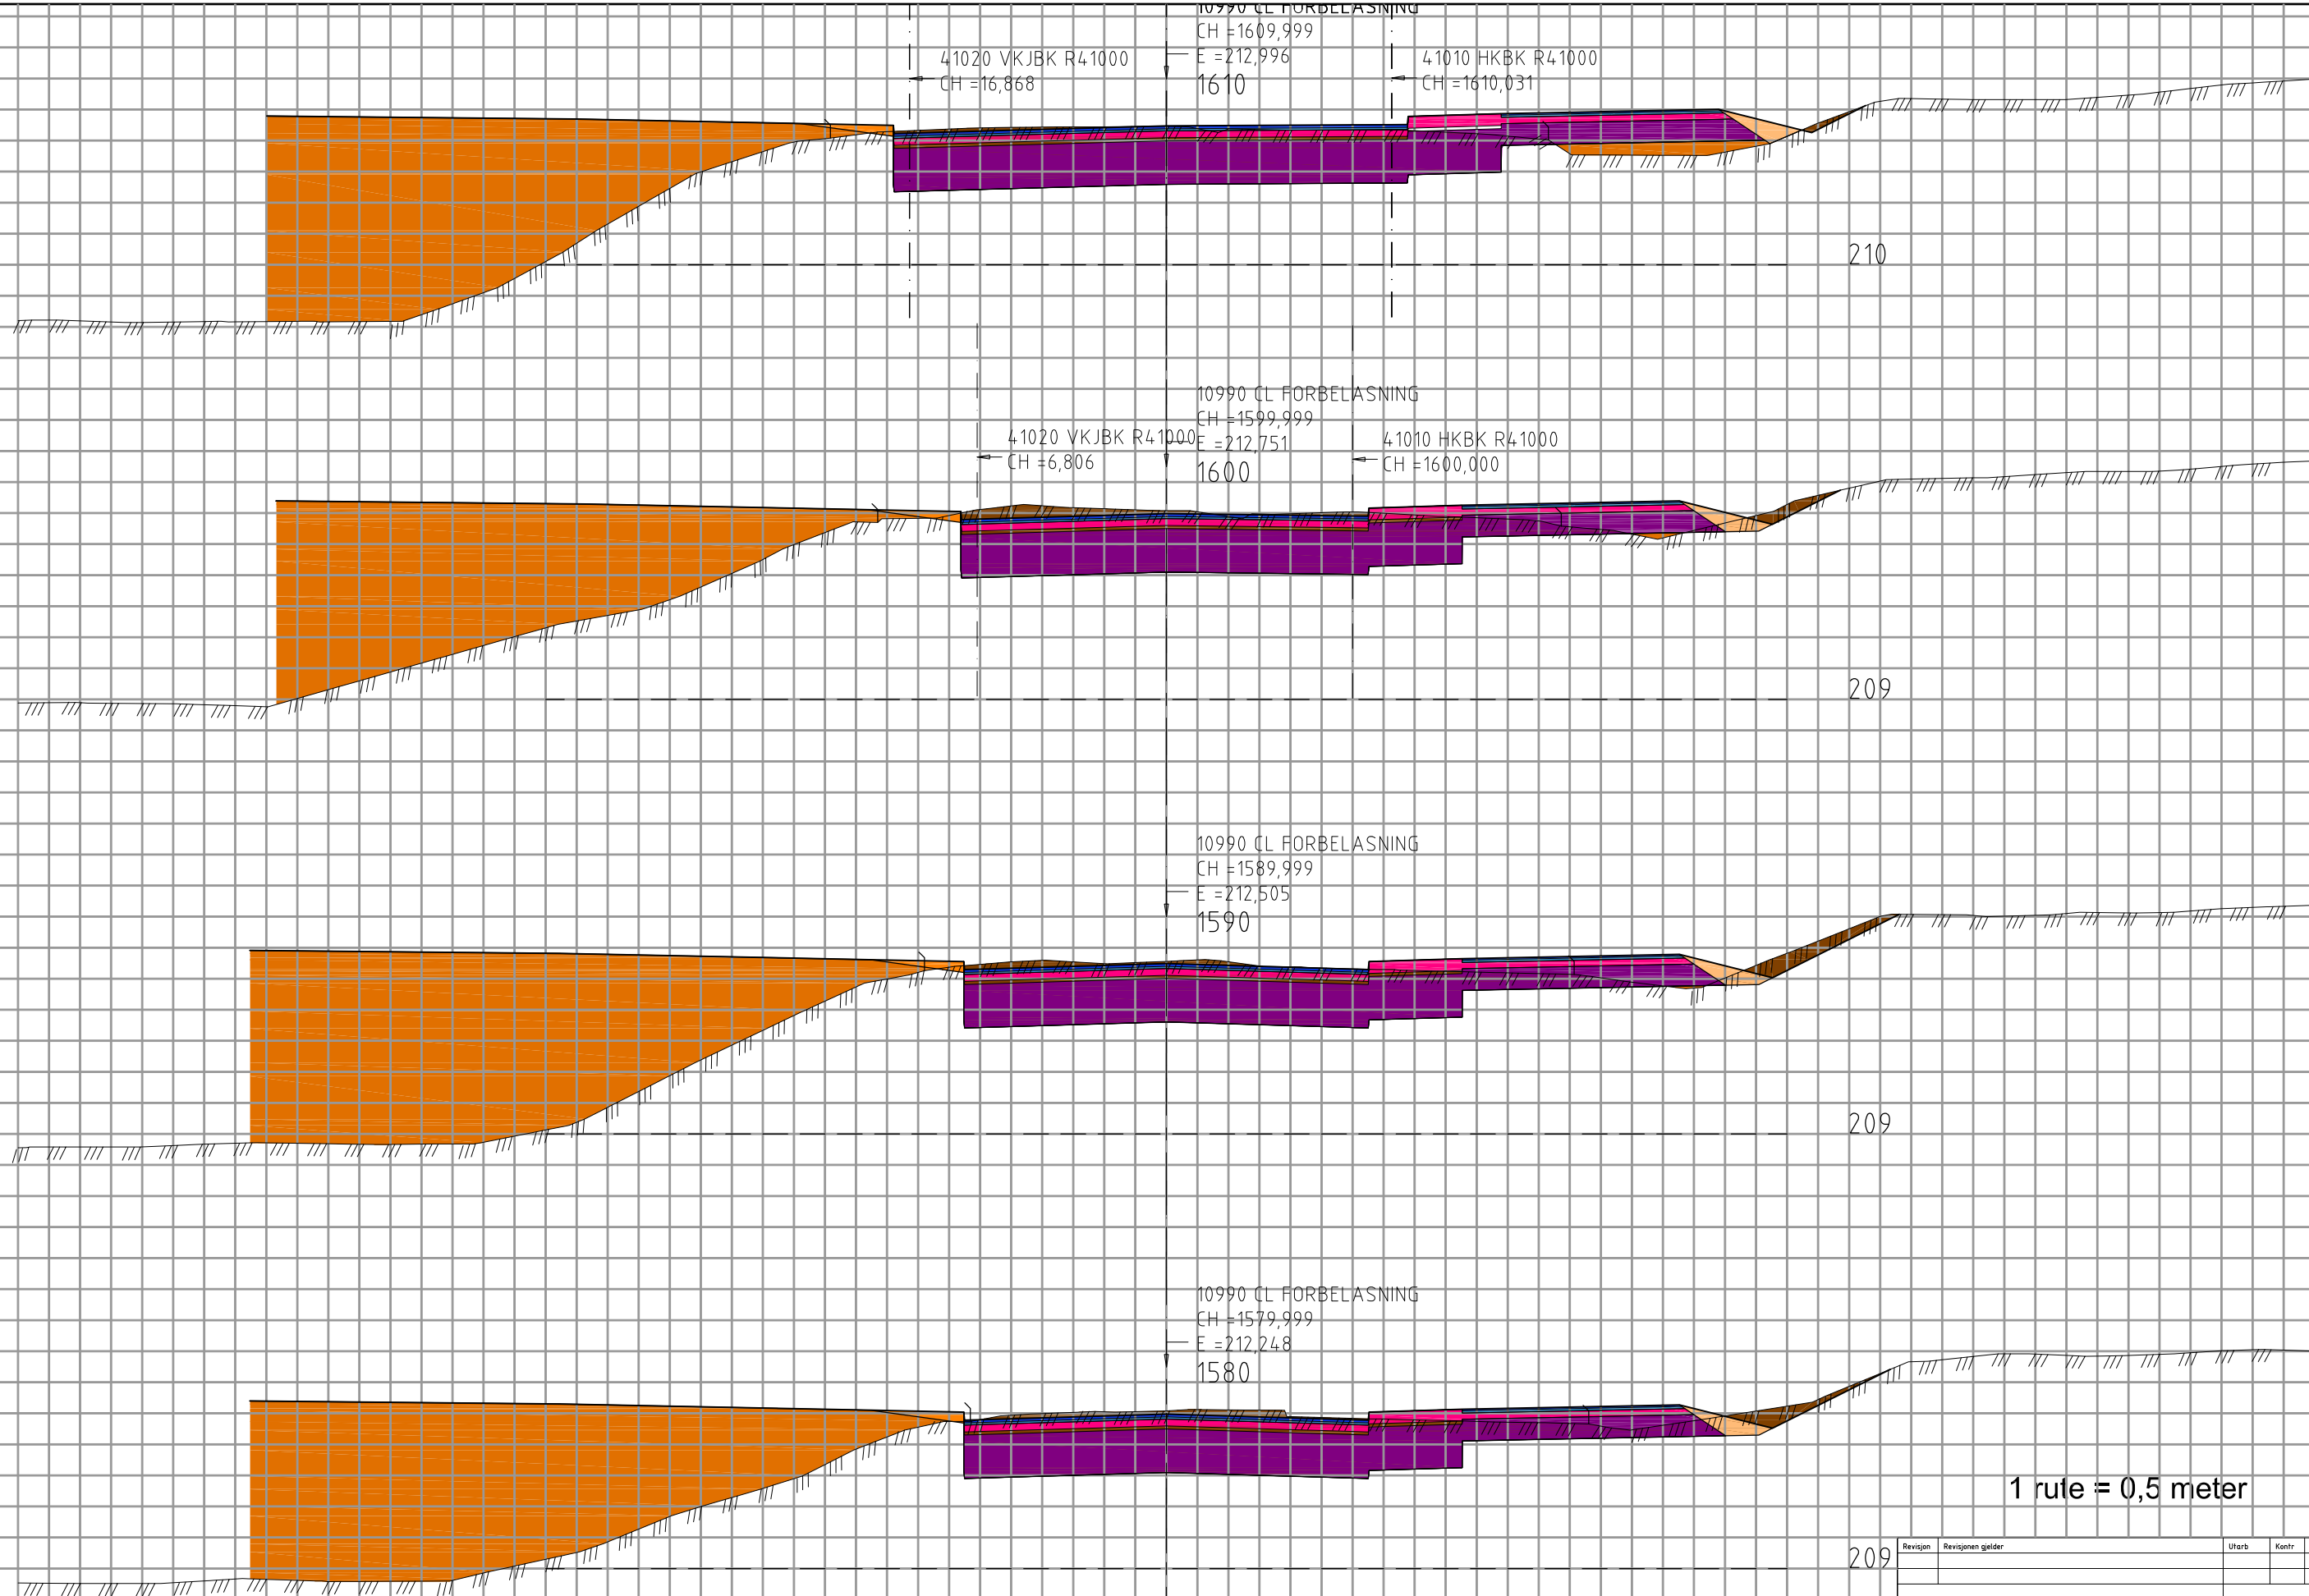

1 rute = 0,5 meter

Revisjon	Revisjonen gjelder	Utarb	Kontr	Godkjent	Rev dato
 Statens vegvesen		Tegningsdato 15.08.2012 Bestiller LAEIDE Produsert for Region øst			
RV 4 HP 03 SKØYEN - SAGSTUA AVLASTET VEG INKL MILJØGATE GRAN SENTRUM TVERRPROFILER, MILJØGATE, profil 1580-1610 LINJE 10000		Produsert av RESSURS, VEG- OG GATEPLANLEGGING Prosjektnummer 105150 PROF-nummer Rv4_Gran_105150r Byggesaksnummer Målestokk A1 1:50			
KONKURRANSEGRUNNLAG		Tegningsnummer / revisjonsboksnavn U10014			
Utarbeidet av	Kontrollert av	Godkjent av	Konsulentarkiv		
PIAMOR	BJØRTH	PIAMOR			

Jernbanegata

1650

Hovsvegen



210

1640


210

1630


210

1620


1 rute = 0,5 meter


Revisjon	Revisjonen gjelder	Utarb	Kontr	Godkjent	Rev. dato
 Statens vegvesen		Tegningsdato 15.08.2012 Bestiller LAEIDE Produsert for Region øst			
RV 4 HP 03 SKØYEN - SAGSTUA AVLASTET VEG INKL MILJØGATE GRAN SENTRUM TVERRPROFILER, MILJØGATE, profil 1620-1650 LINJE 10000		Produsert av RESSURS, VEG- OG GATEPLANLEGGING Prosjektnummer 105150 PROF-nummer Rv4_Gran_105150r Arkivreferanse Byggeværksnummer Målestokk A1 150			
KONKURRANSEGRUNNLAG					
Utarbeidet av	Kontrollert av	Godkjent av	Konsulentarkiv		
PIAMOR	BJØRTH	PIAMOR	Tegningsnummer / revisjonsbøksnavn U10015		



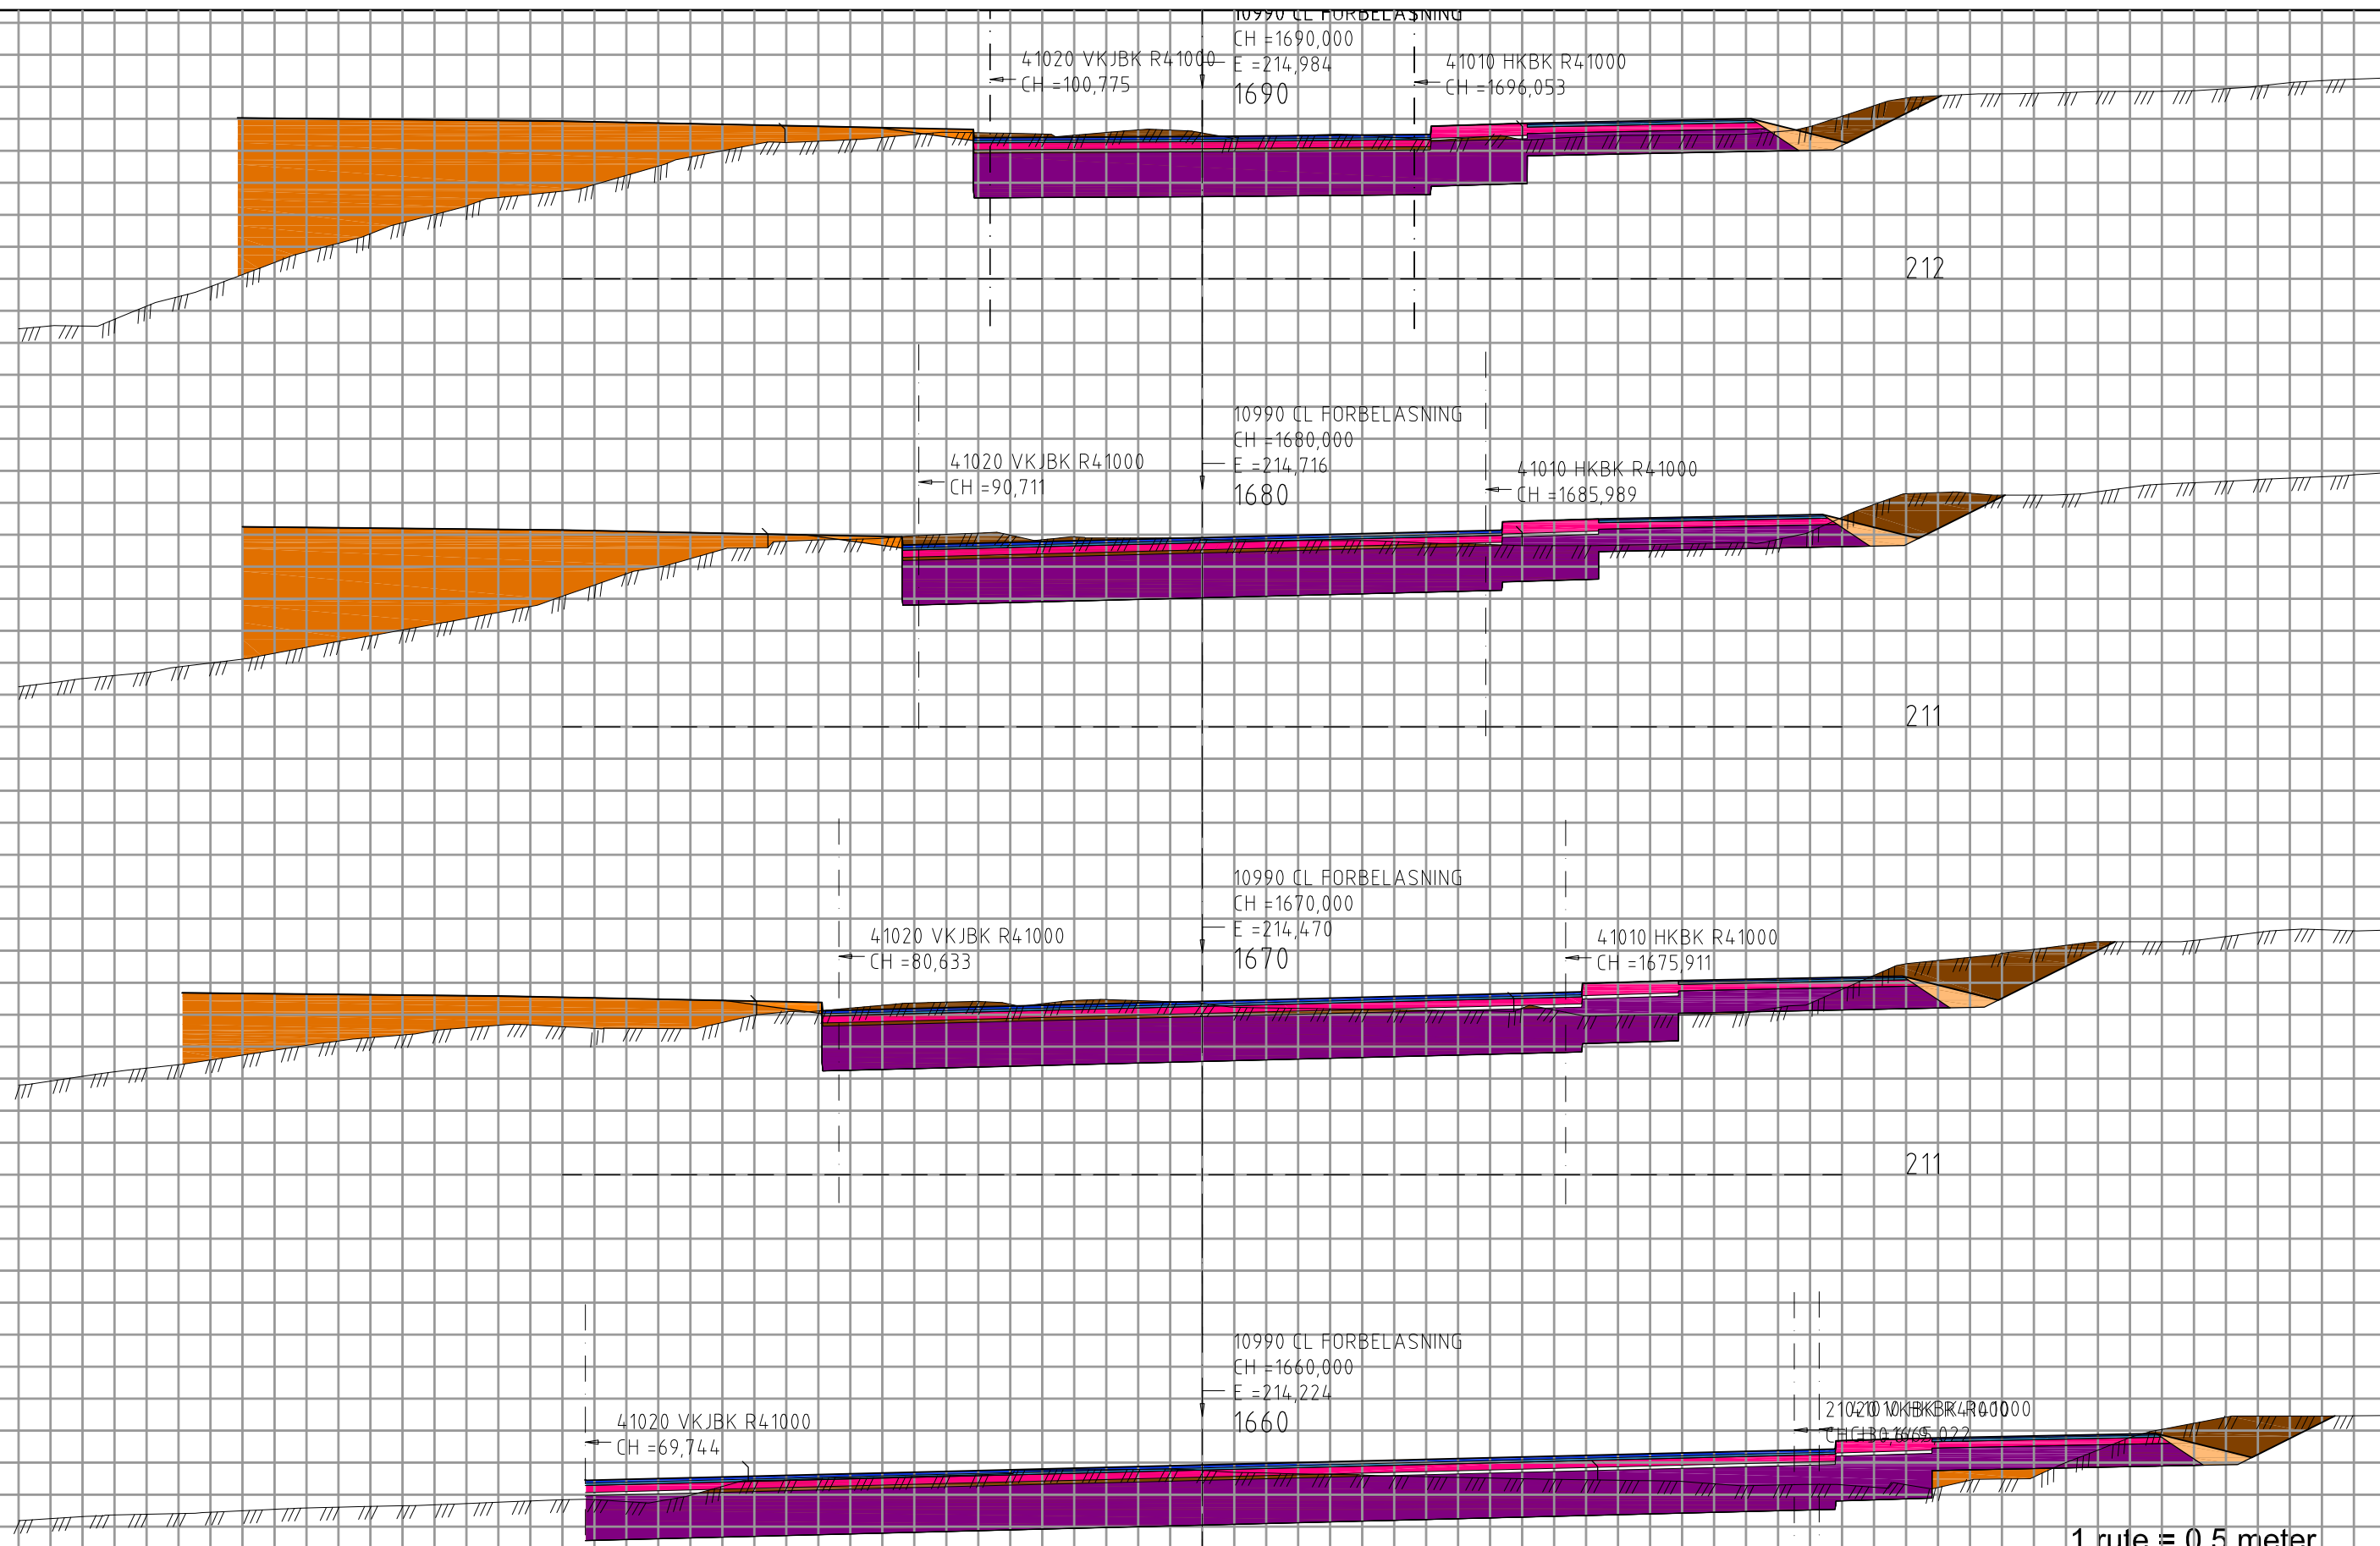


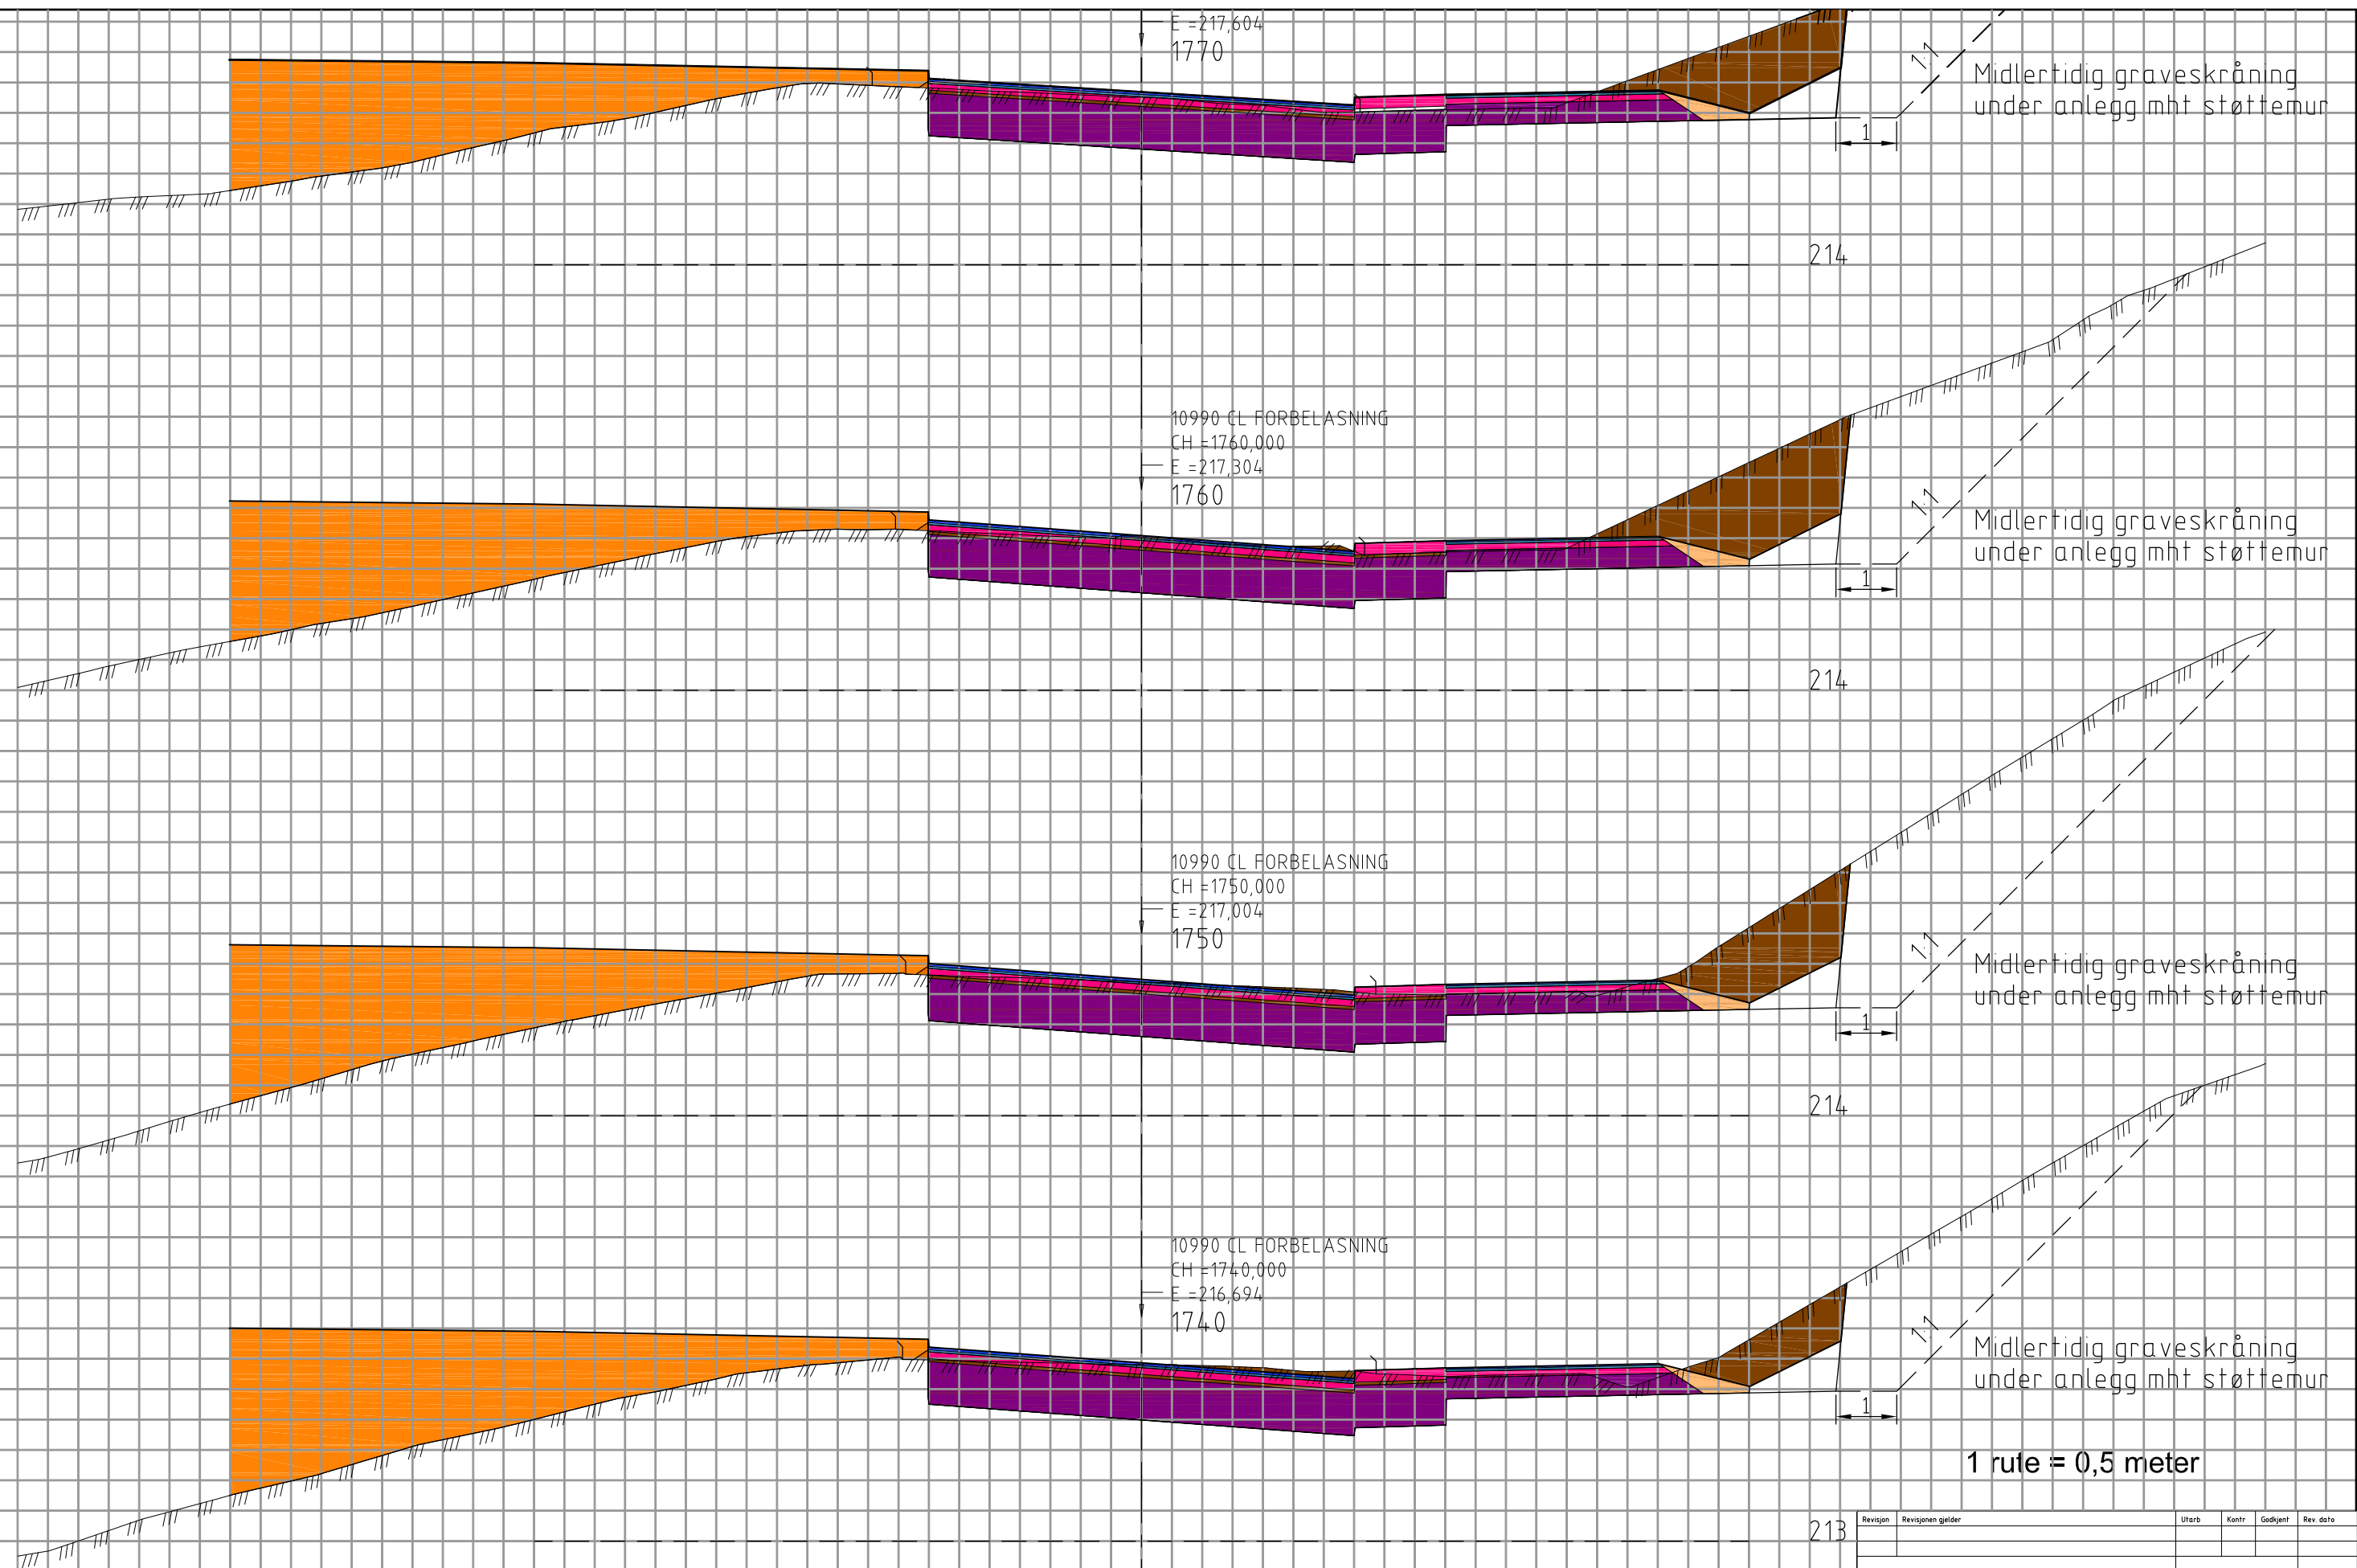
1 rute = 0,5 meter

Revisjon	Revisjonen gjelder	Utarb	Kontr	Godkjent	Rev dato
 Statens vegvesen		Tegningsdato 15.08.2012 Bestiller LAEIDE Produsert for Region øst			
RV 4 HP 03 SKØYEN - SAGSTUA AVLASTET VEG INKL MILJØGATE GRAN SENTRUM TVERRPROFILER, MILJØGATE, profil 1660-1690 LINJE 10000		Produsert av RESSURS, VEG- OG GATEPLANLEGGING Prosjektnummer 105150 PROF-nummer Rv4_Gran_105150r Byggeværksnummer Målestokk A1 1:50			
Utarbeidet av	Kontrollert av	Godkjent av	Konsulentarkiv		
PIAMOR	BJØRTH	PIAMOR	Tegningsnummer / revisjonsbokstav U10016		

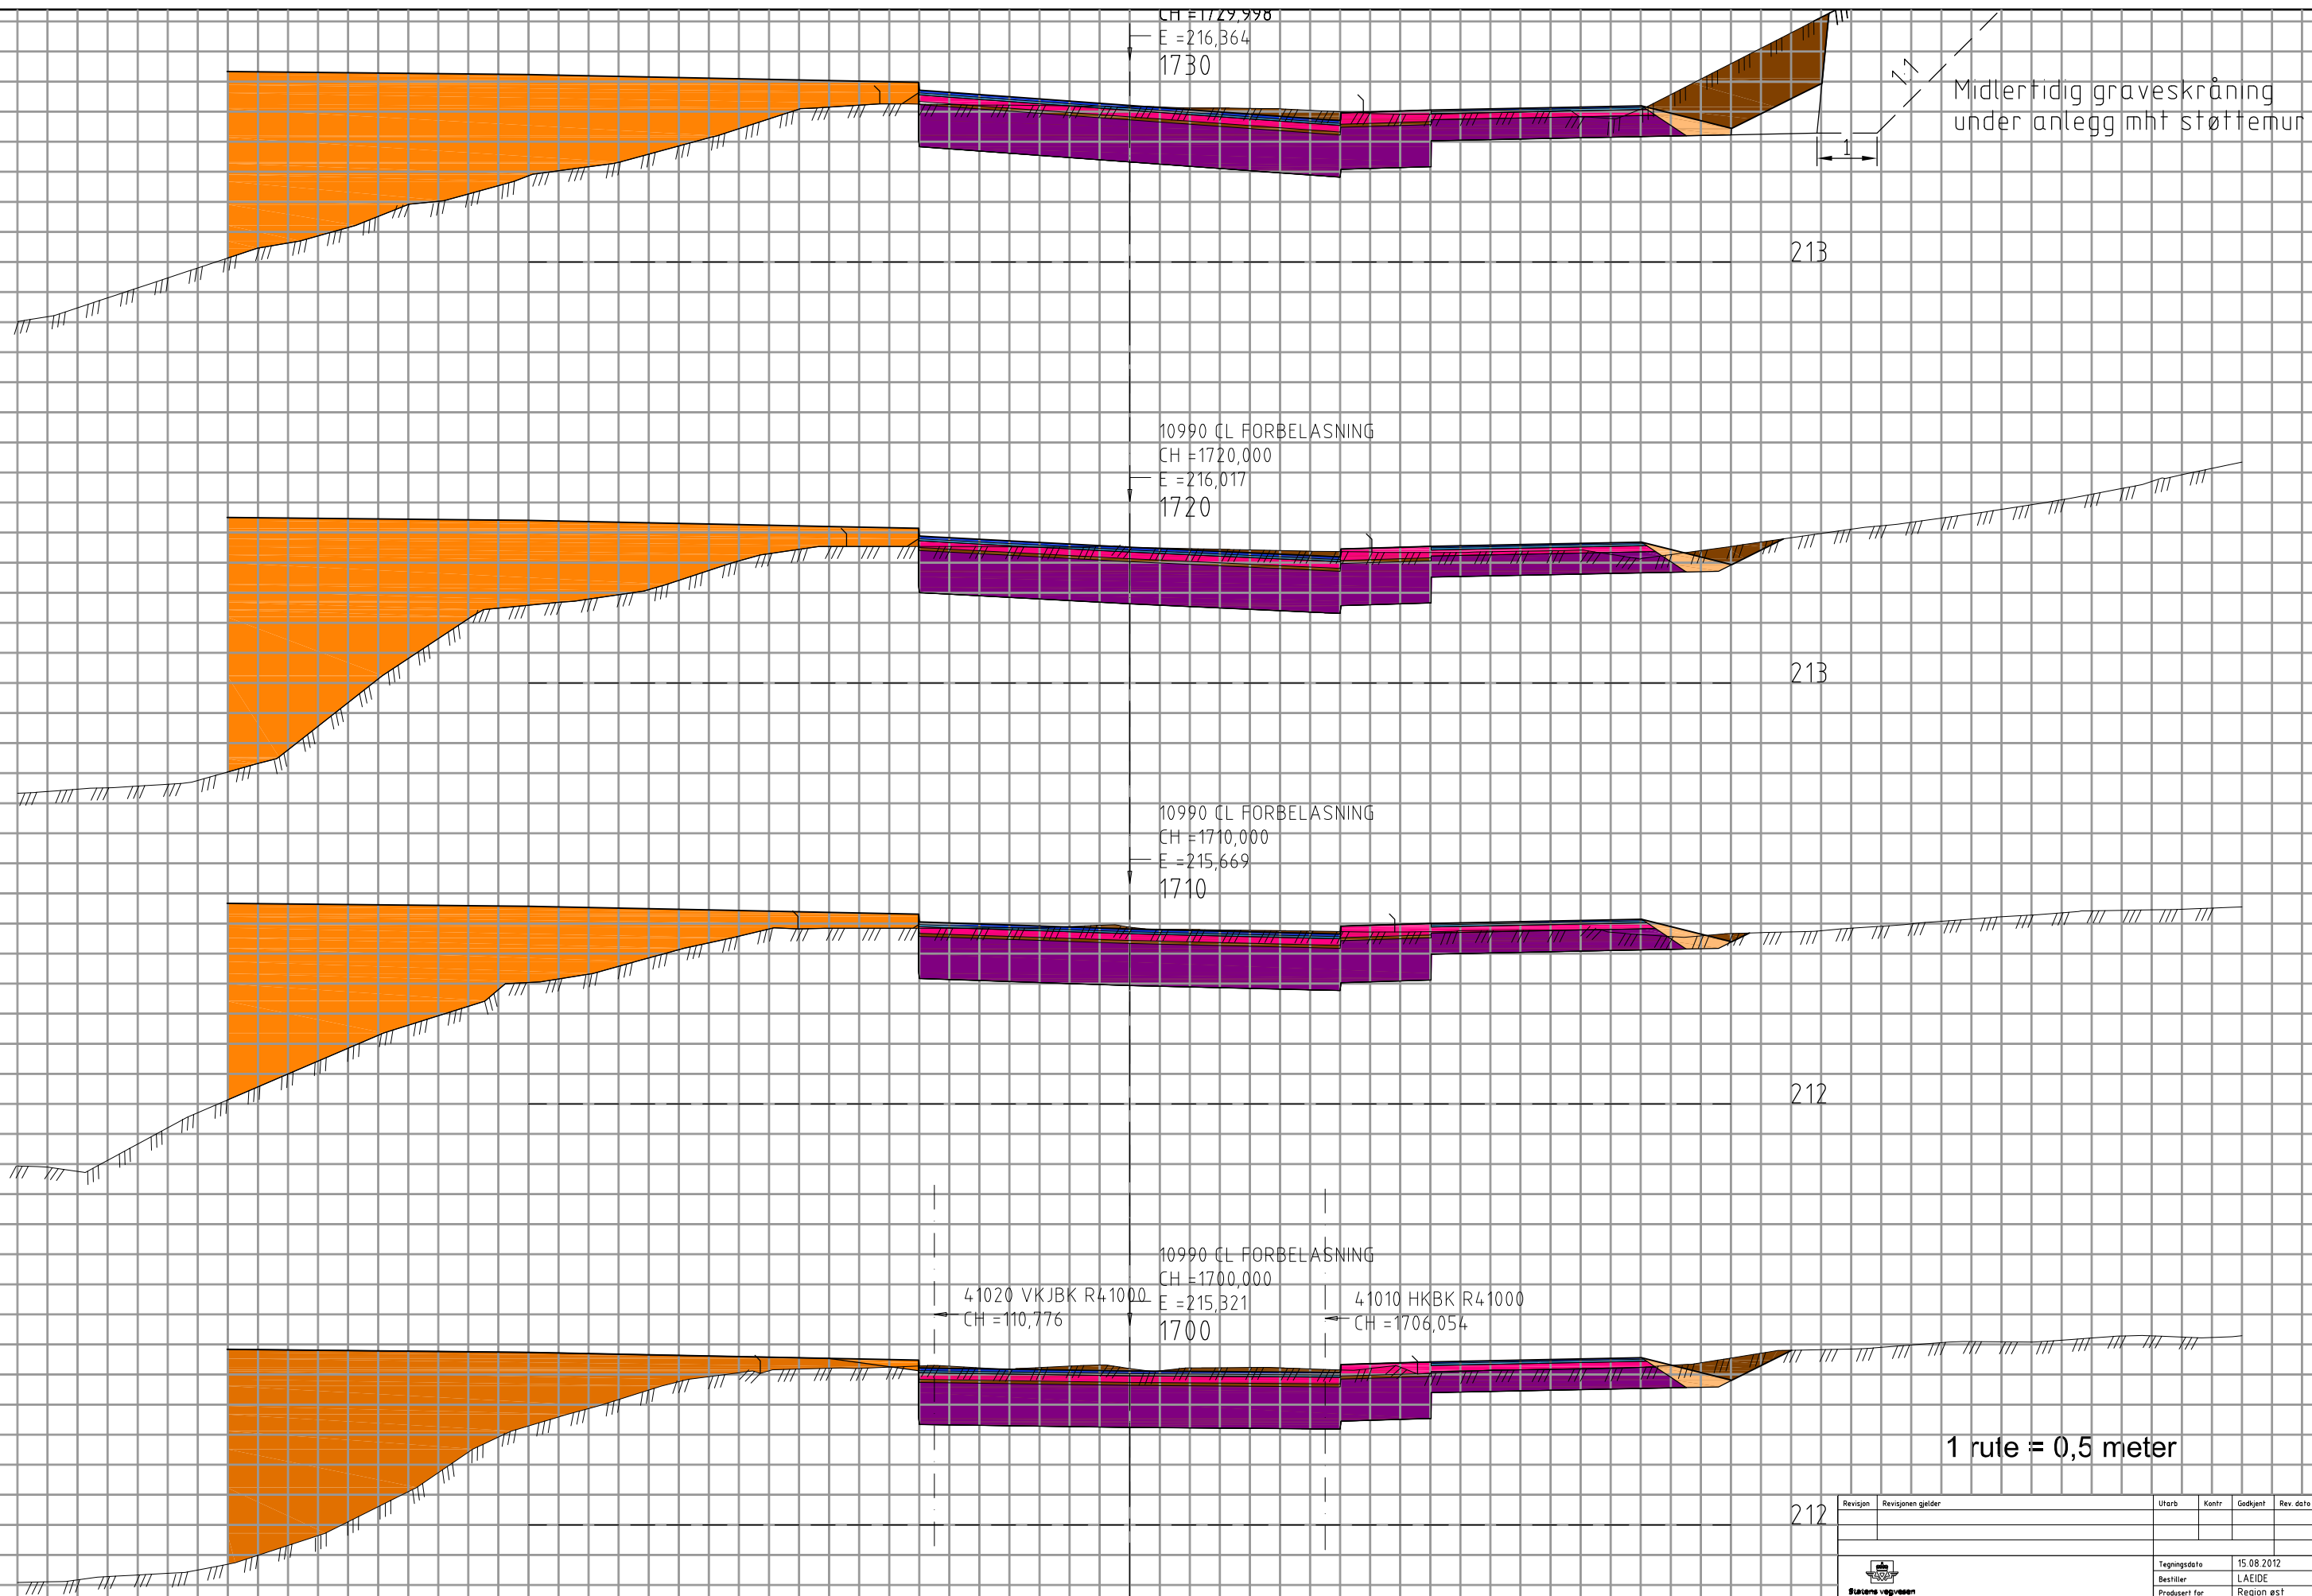


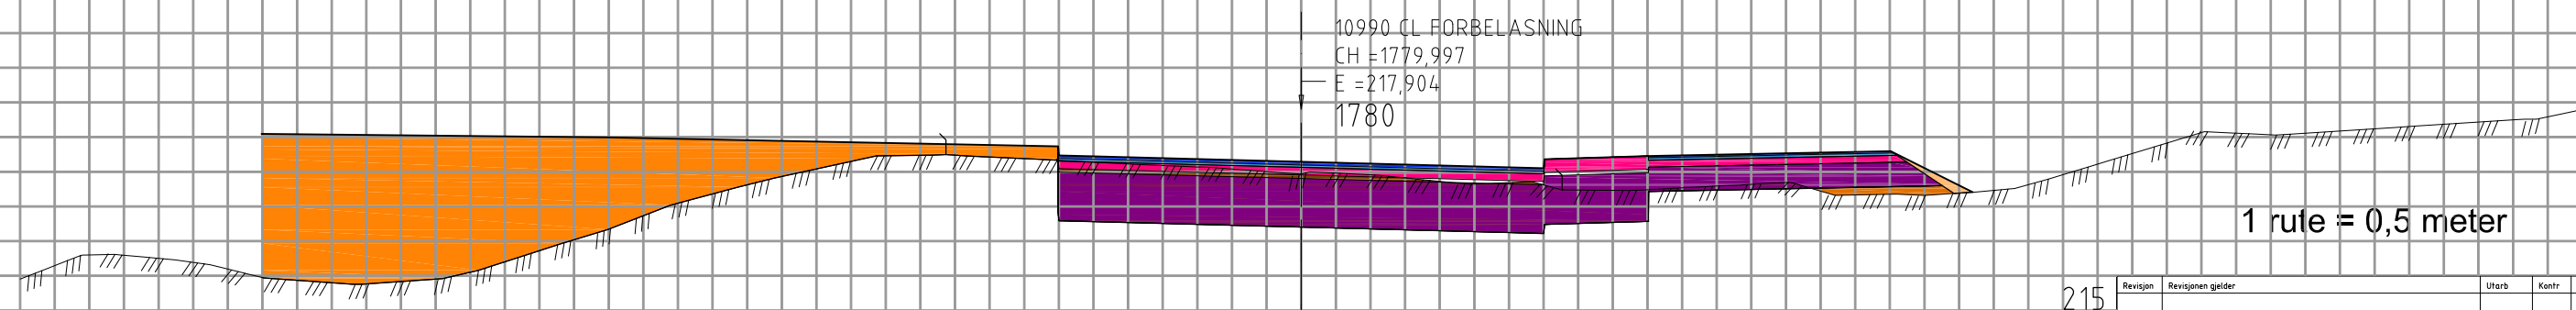
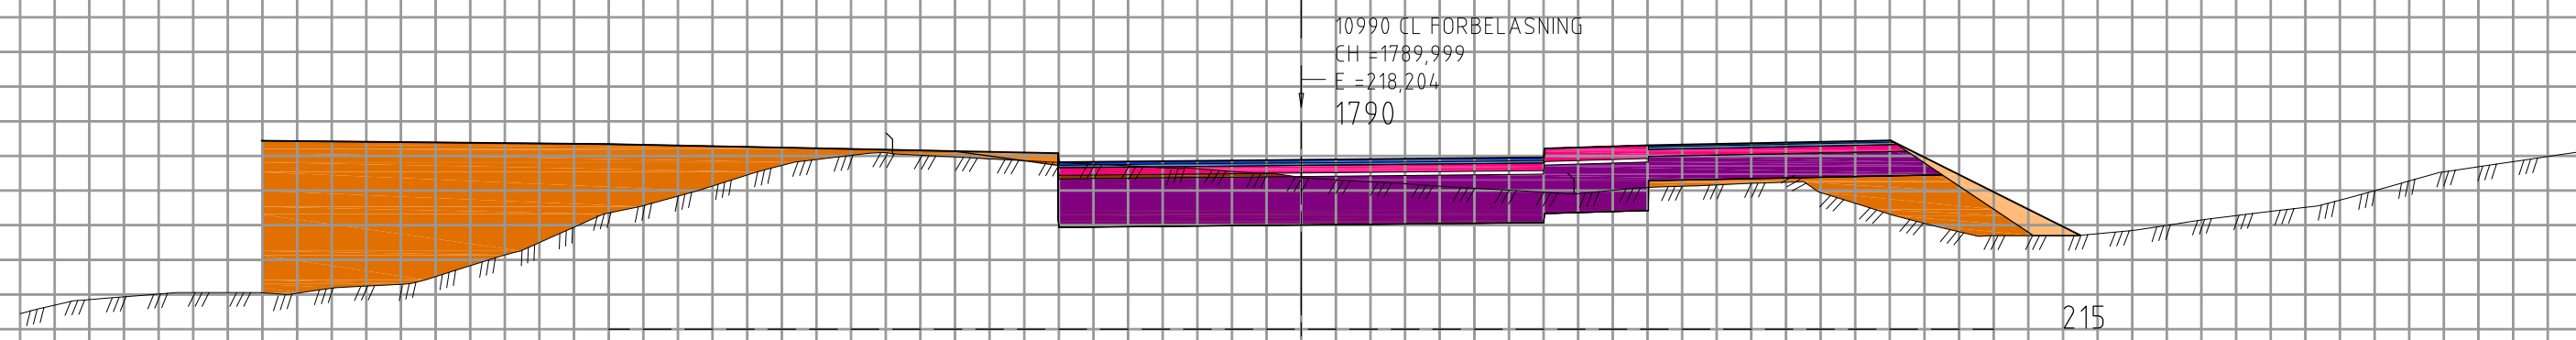
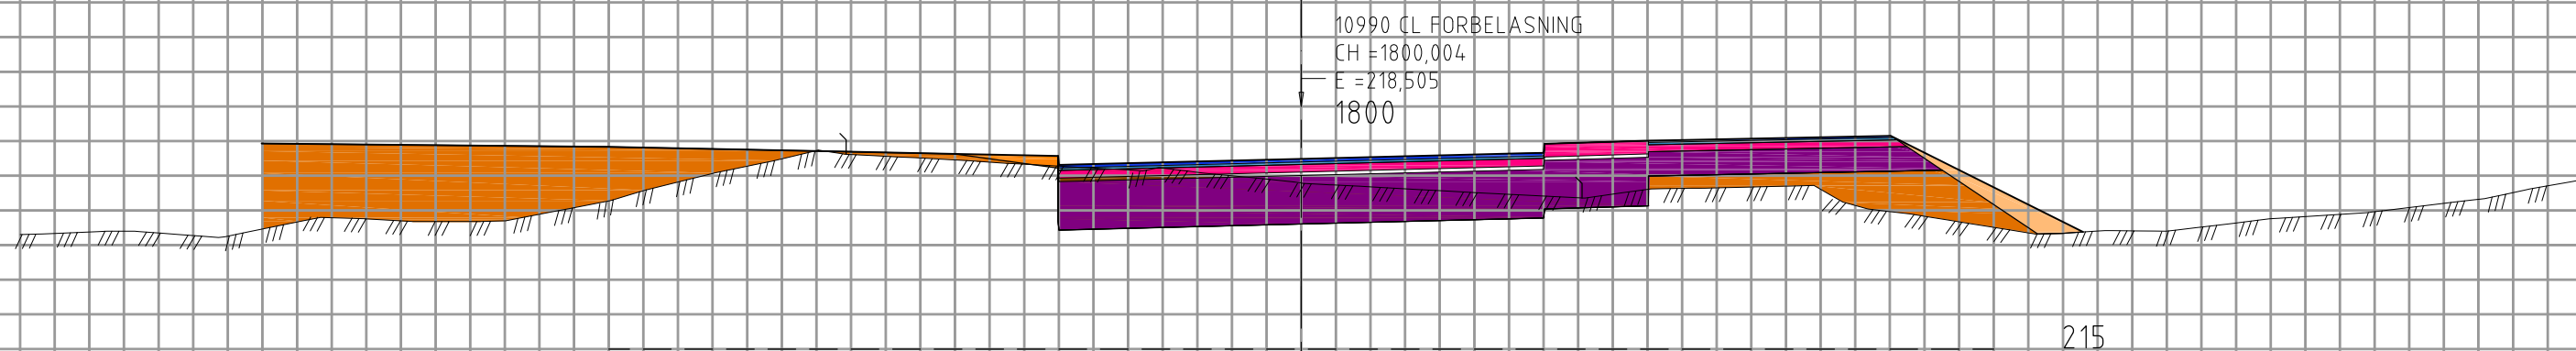
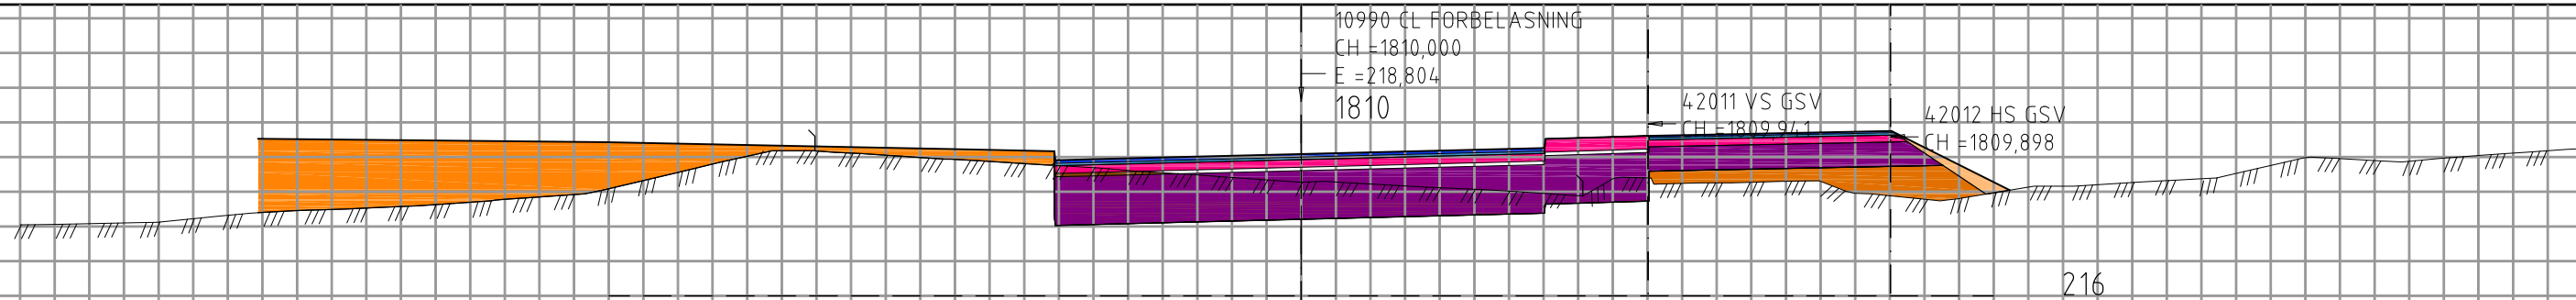
1 rute = 0,5 meter

Revisjon	Revisjonen gjelder	Utarb	Kontr	Godkjent	Rev dato
 Statens vegvesen		Tegningsdato 15.08.2012 Bestiller LAEIDE Produsert for Region øst			
RV 4 HP 03 SKØYEN - SAGSTUA AVLASTET VEG INKL MILJØGATE GRAN SENTRUM TVERRPROFILER, MILJØGATE, profil 1700-1730 LINJE 10000		Produsert av RESSURS, VEG- OG GATEPLANLEGGING Prosjektnummer 105150 PROF-nummer Rv4_Gran_105150r Byggeværksnummer Målestokk A1 1:50			
KONKURRANSEGRUNNLAG					
Utarbeidet av PIAMOR	Kontrollert av BJØRTH	Godkjent av PIAMOR	Konsulentarkiv		
		Tegningsnummer / revisjonsbokstav		U10017	




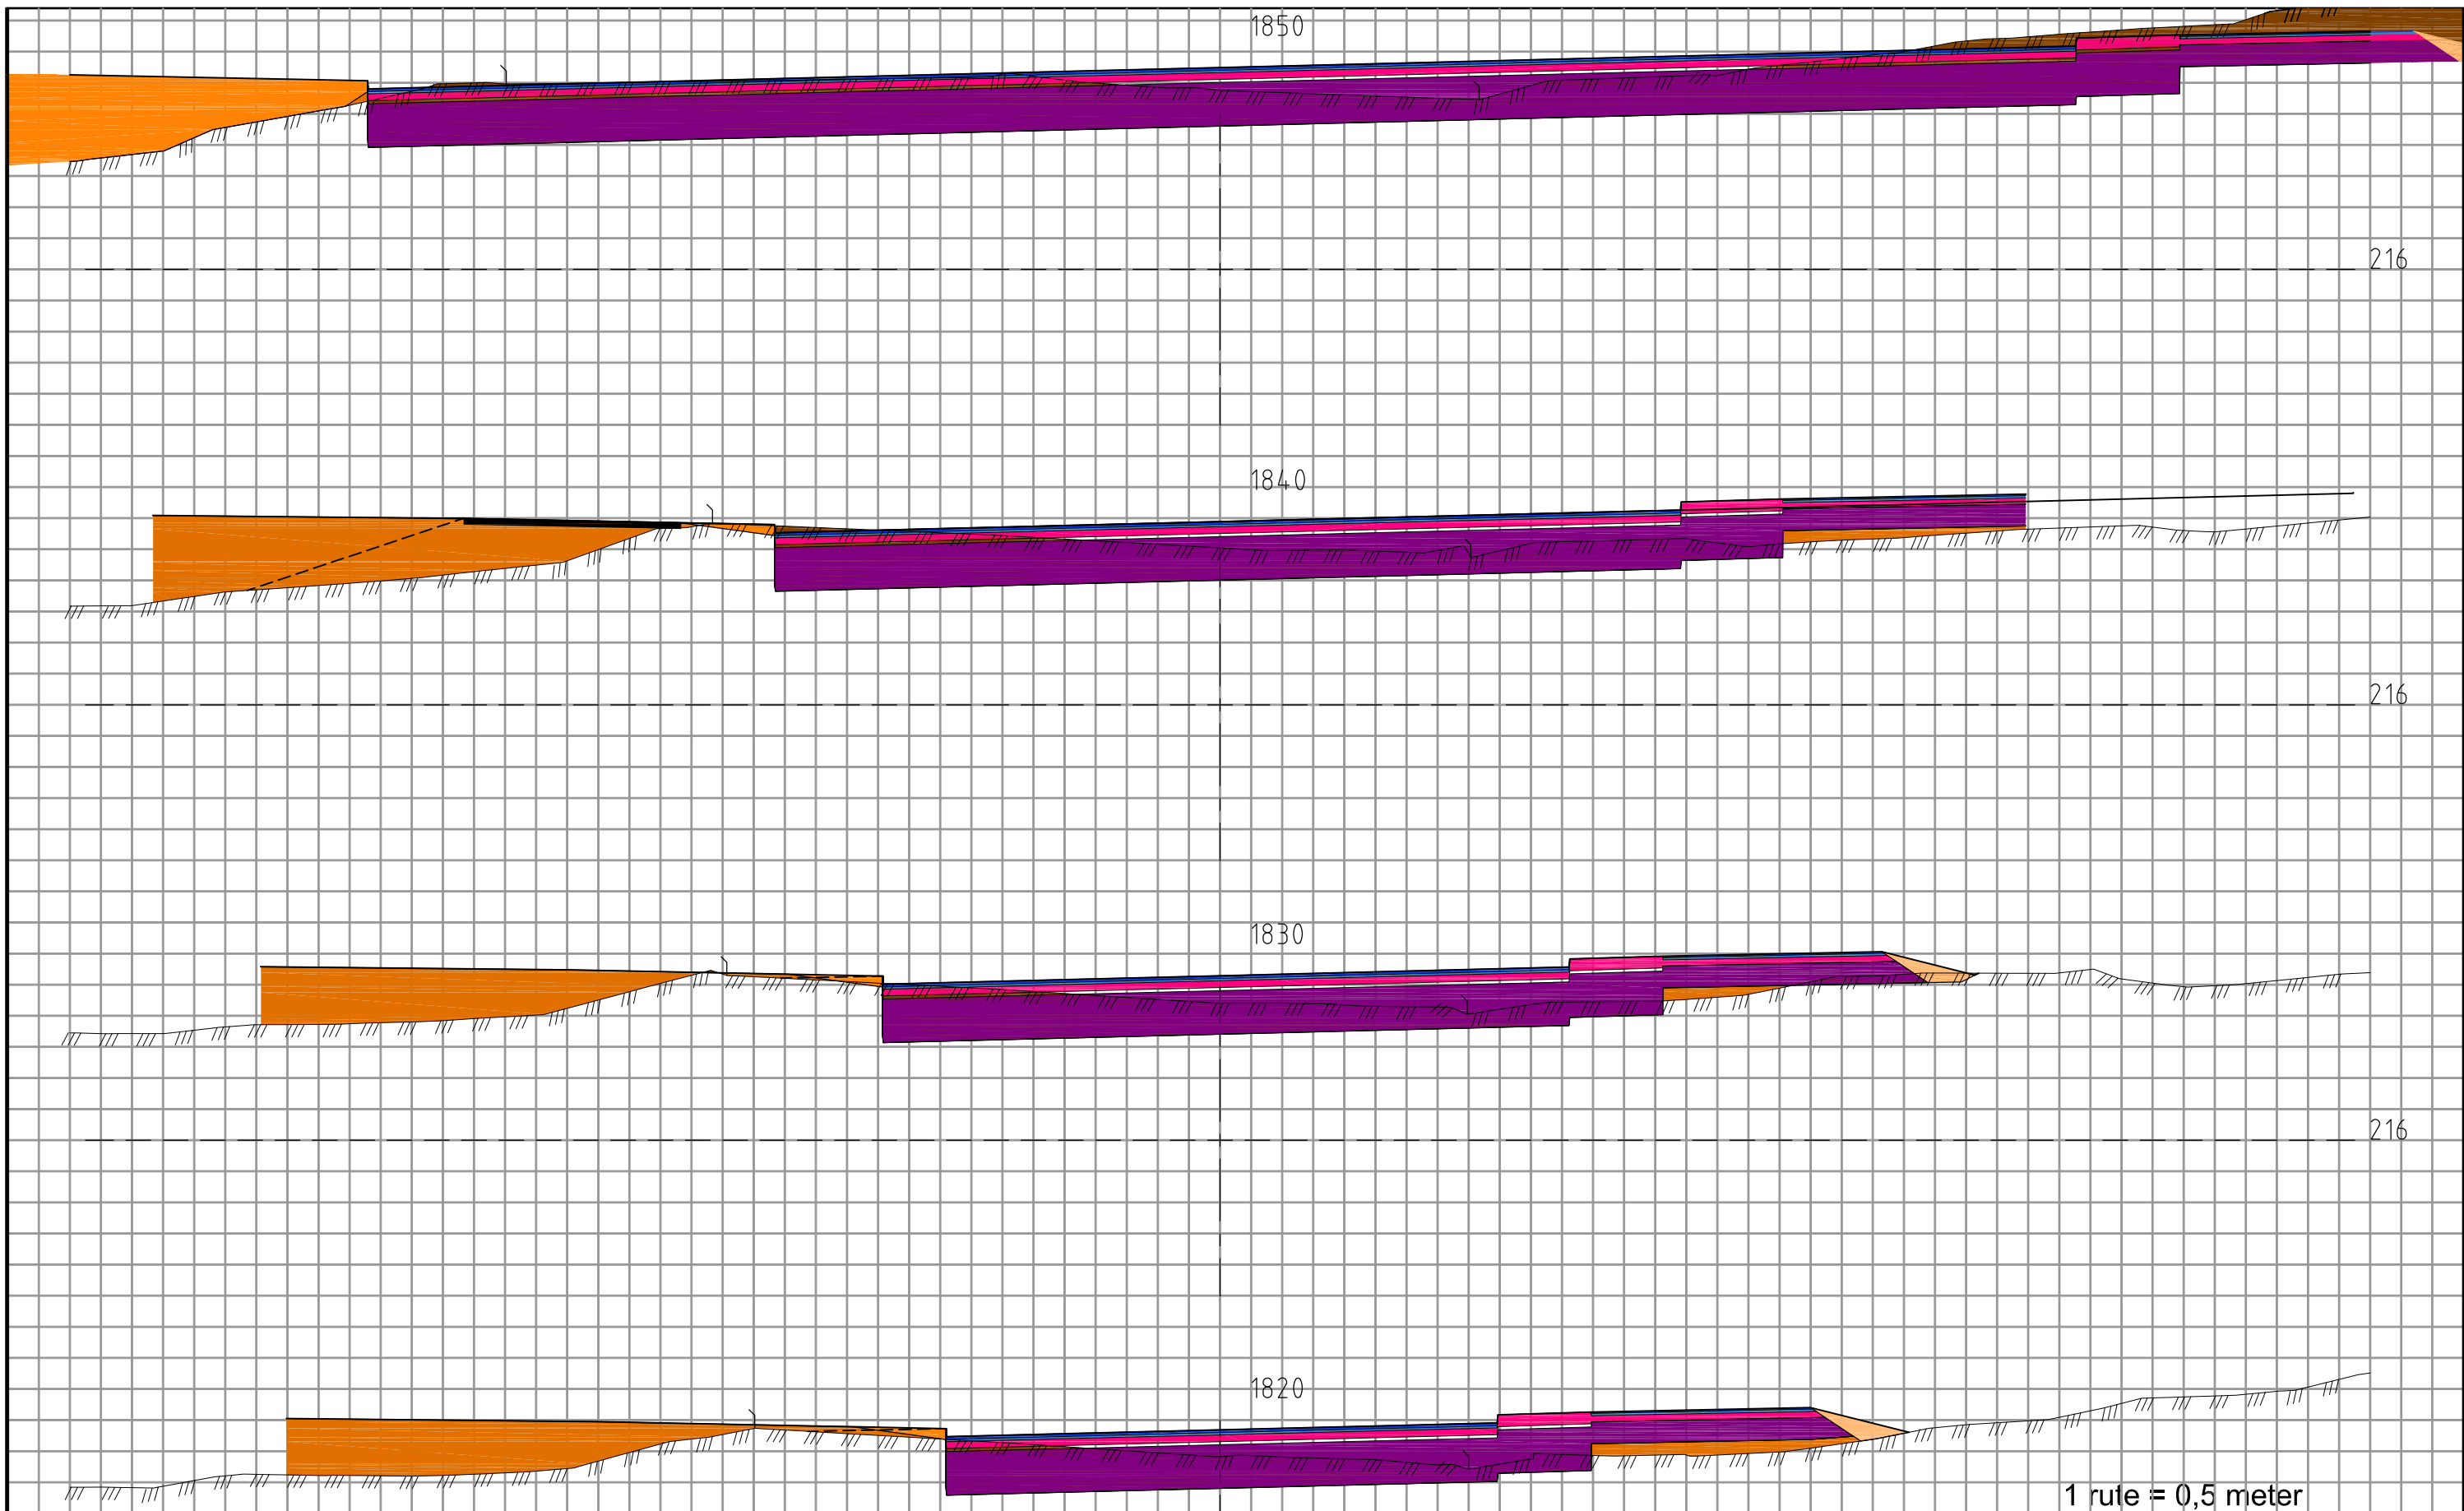
1 rute = 0,5 meter

213	Revisjon	Revisjonen gjelder	Utarb	Kontr	Godkjent	Rev dato
 Statens vegvesen			Tegningsdato 15.08.2012 Bestiller LAEIDE Produsert for Region øst			
RV 4 HP 03 SKØYEN - SAGSTUA AVLASTET VEG INKL MILJØGATE GRAN SENTRUM TVERRPROFILER, MILJØGATE, profil 1740-1770 LINJE 10000			Produsert av RESSURS, VEG- OG GATEPLANLEGGING Prosjektnummer 105150 PROF-nummer Rv4_Gran_105150r Byggeværksnummer Målestokk A1 1:50			
KONKURRANSEGRUNNLAG			Tegningsnummer / revisjonsboksnavn U10018			
Utarbeidet av	Kontrollert av	Godkjent av	Konsulentarkiv			
PIAMOR	BJØRTH	PIAMOR				




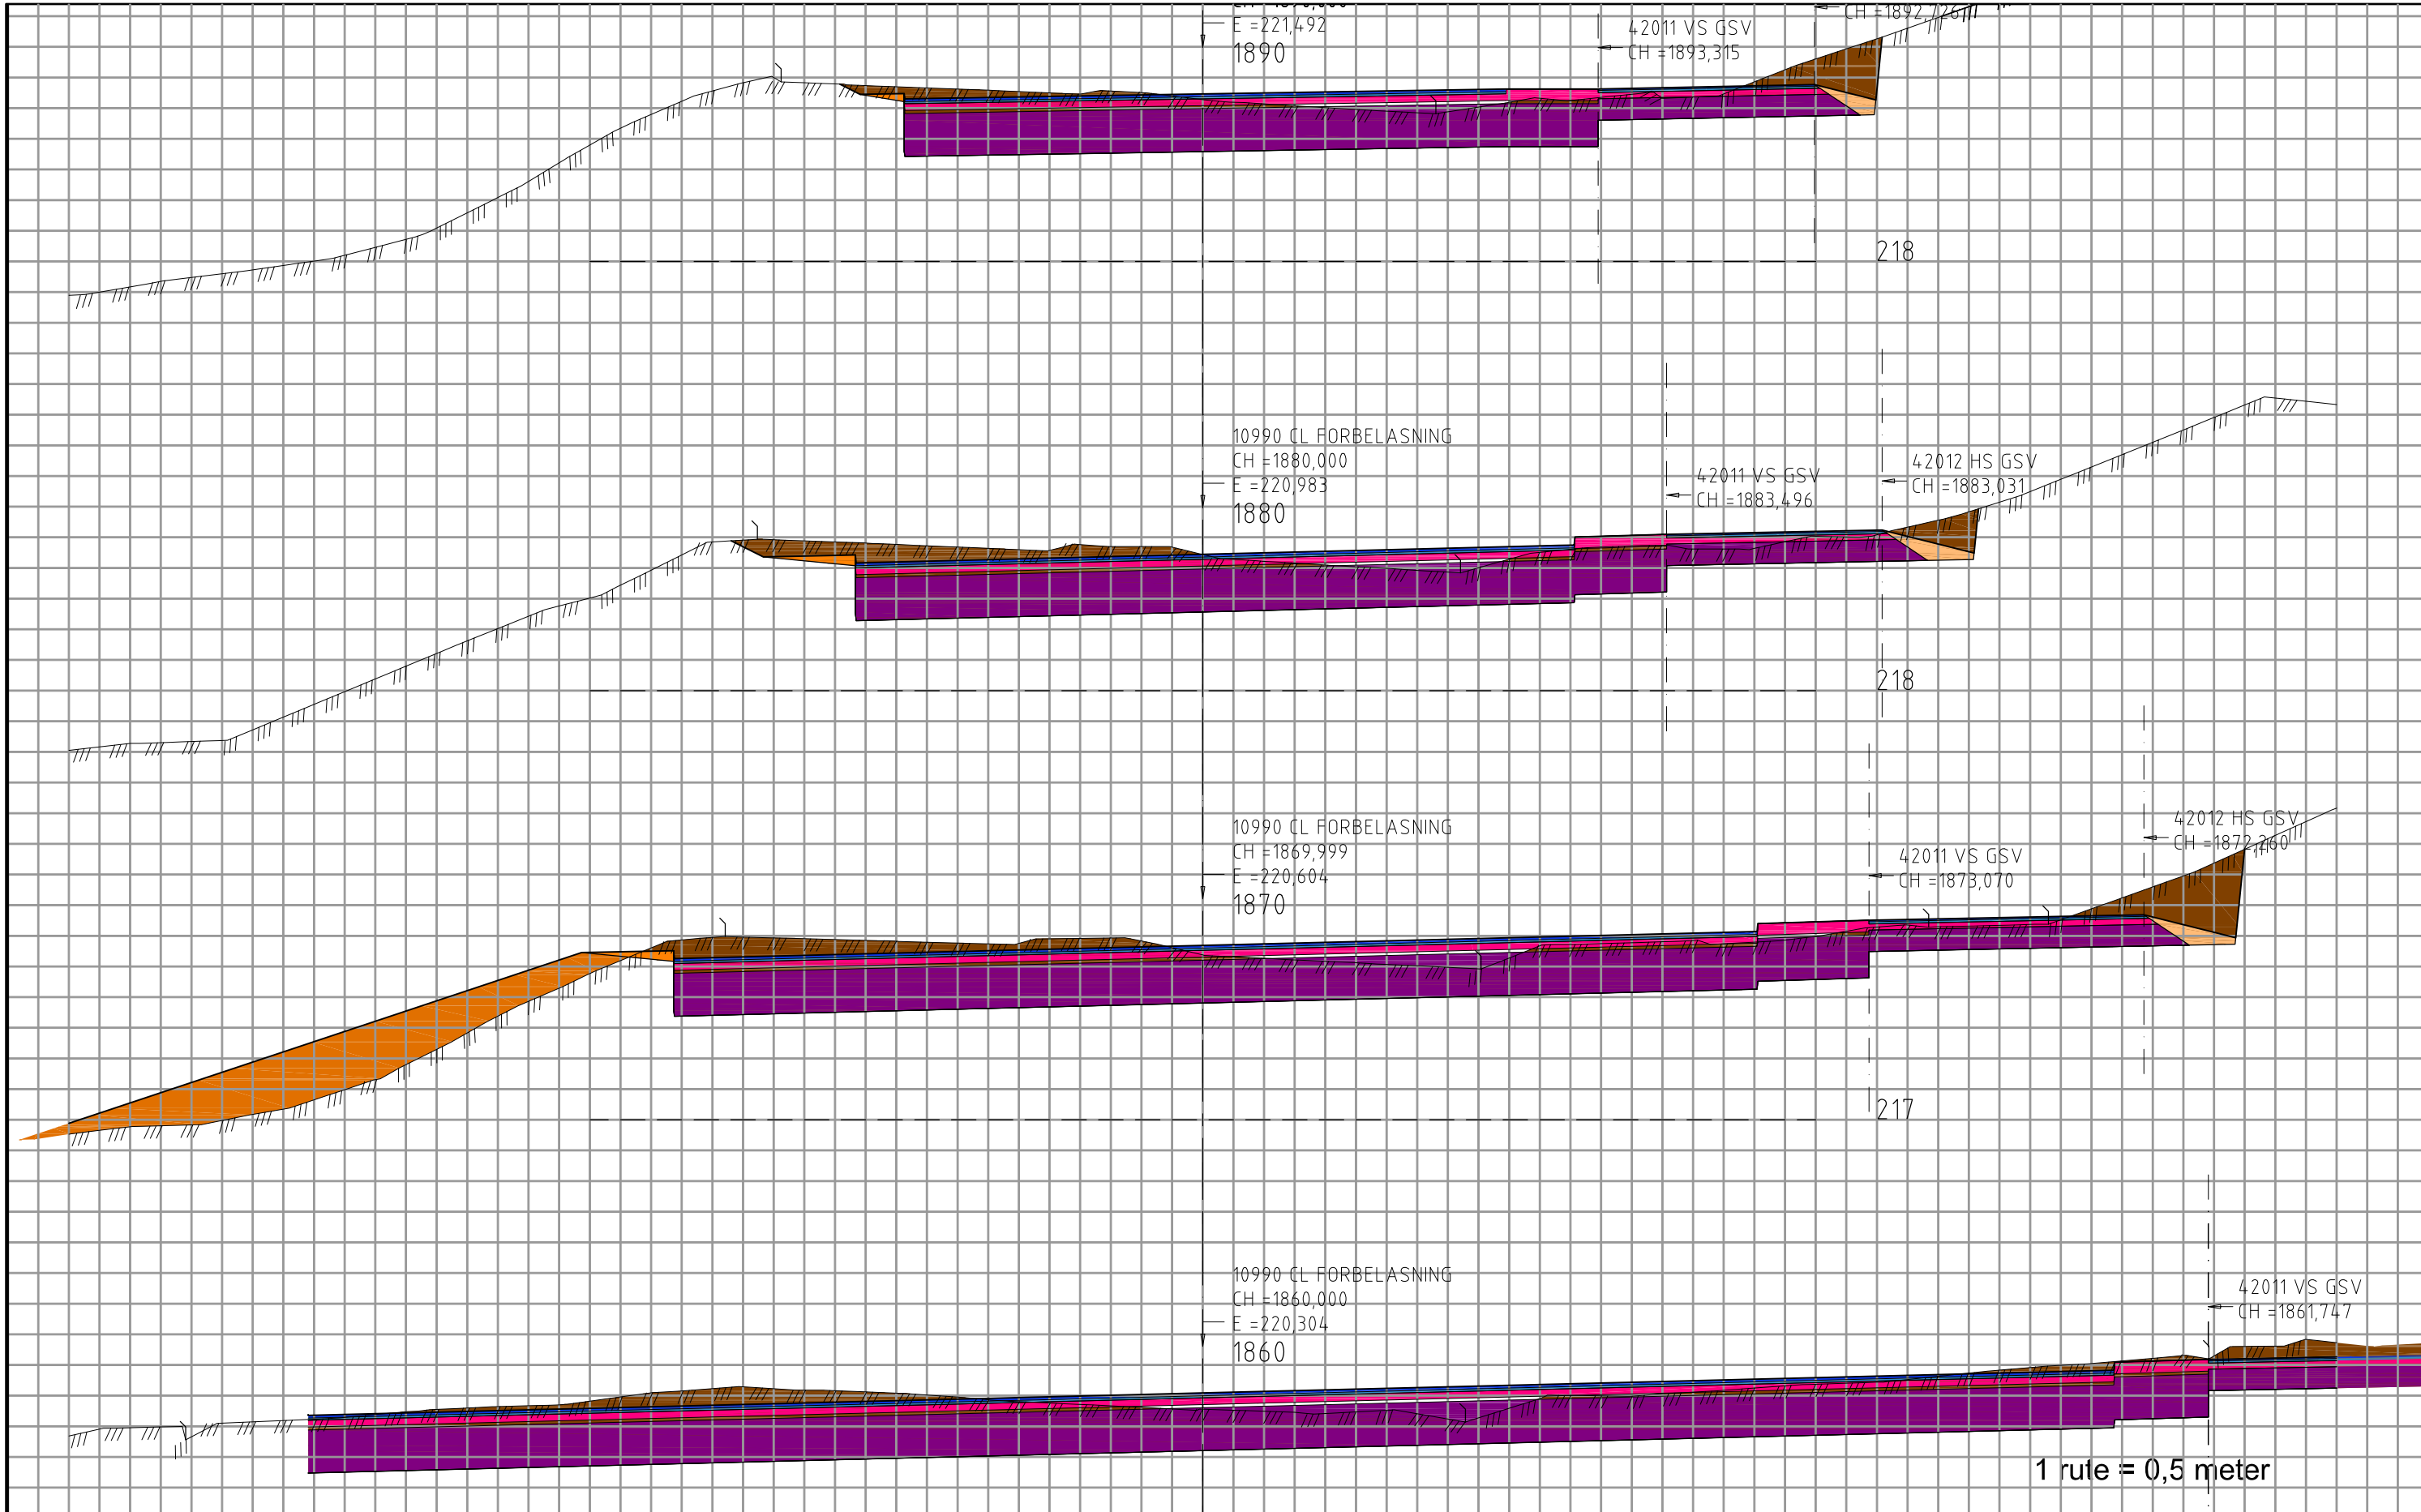
1 rute = 0,5 meter

Revisjon	Revisjonen gjelder	Utarb	Kontr	Godkjent	Rev dato
 Statens vegvesen		Tegningsdato 15.08.2012 Bestiller LAEIDE Produsert for Region øst			
RV 4 HP 03 SKØYEN - SAGSTUA AVLASTET VEG INKL MILJØGATE GRAN SENTRUM TVERRPROFILER, MILJØGATE, profil 1780-1810 LINJE 10000		Produsert av RESSURS, VEG- OG GATEPLANLEGGING Prosjektnummer 105150 PROF-nummer Rv4_Gran_105150r Arkivreferanse Byggeværksnummer Målestokk A1 1:50			
KONKURRANSEGRUNNLAG					
Utarbeidet av	Kontrollert av	Godkjent av	Konsulentarkiv		
PIAMOR	BJØRTH	PIAMOR	Tegningsnummer / revisjonsboksnavn U10019		



1 rute = 0,5 meter


Revisjon	Revisjonen gjelder	Utarb	Kontr	Godkjent	Rev. dato
 Statens vegvesen		Tegningsdato 15.08.2012 Bestiller LAEIDE Produsert for Region øst			
RV. 4 HP 03 SKØYEN - SAGSTUA AVLASTET VEG INKL MILJØGATE GRAN SENTRUM TVERRPROFILER, MILJØGATE, profil 1820-1850 LINJE 10000		Produsert av RESSURS, VEG- OG GATEPLANLEGGING Prosjektnummer 105150 PROF-nummer Rv4_Gran_105150r Arkivreferanse Byggesaksnummer Målestokk A1 1:50			
KONKURRANSEGRUNNLAG					
Utarbeidet av	Kontrollert av	Godkjent av	Konsulentarkiv		
PIAMOR	BJØRTH	PIAMOR	Tegningsnummer / revisjonsboksnavn U10020		



Revisjon	Revisjonen gjelder	Utarb	Kontr	Godkjent	Rev dato
217					
		Tegningsdato 15.08.2012 Bestiller LAEIDE Produsert for Region øst			
RV 4 HP 03 SKØYEN - SAGSTUA AVLASTET VEG INKL MILJØGATE GRAN SENTRUM TVERRPROFILER, MILJØGATE, profil 1860-1890 LINJE 10000		Produsert av RESSURS, VEG- OG GATEPLANLEGGING Prosjektnummer 105150 PROF-nummer Rv4_Gran_105150r Byggeværksnummer Målestokk A1 150			
KONKURRANSEGRUNNLAG		Tegningsnummer / revisjonsbøksnavn U10021			
Utarbeidet av	Kontrollert av	Godkjent av	Konsulentarkiv		
PIAMOR	BJØRTH	PIAMOR			




1 rute = 0,5 meter


Revisjon	Revisjonen gjelder	Utarb	Kontr	Godkjent	Rev dato
 Statens vegvesen RV 4 HP 03 SKØYEN - SAGSTUA AVLASTET VEG INKL MILJØGATE GRAN SENTRUM TVERRPROFILER, MILJØGATE, profil 1900-1930 LINJE 10000 KONKURRANSEGRUNNLAG		Tegningsdato 15.08.2012 Bestiller LAEIDE Produsert for Region øst Produsert av RESSURS, VEG- OG GATEPLANLEGGING Prosjektnummer 105150 PROF-nummer Rv4_Gran_105150r Arkivreferanse Byggeværksnummer Målestokk A1 1:50			
Utarbeidet av PIAMOR	Kontrollert av BJØRTH	Godkjent av PIAMOR	Konsulentarkiv		Tegningsnummer / revisjonsbøksnavn U10022



1 rule = 0,5 meter

Revisjon	Revisjonen gjelder	Utarb	Kontr	Godkjent	Rev. dato
 Statens vegvesen		Tegningsdato 15.08.2012 Bestiller LAEIDE Produsert for Region øst			
RV. 4 HP 03 SKØYEN - SAGSTUA AVLASTET VEG INKL MILJØGATE GRAN SENTRUM TVERRPROFILER, MILJØGATE, profil 1940-1970 LINJE 10000		Produsert av RESSURS, VEG- OG GATEPLANLEGGING Prosjektnummer 105150 PROF-nummer Rv4_Gran_105150r Arkivreferanse Byggesaksnummer Målestokk A1 1:50			
KONKURRANSEGRUNNLAG					
Utarbeidet av PIAMOR	Kontrollert av BJØRTH	Godkjent av PIAMOR	Konsulentarkiv		
		Tegningsnummer / revisjonsbokstav		U10023	

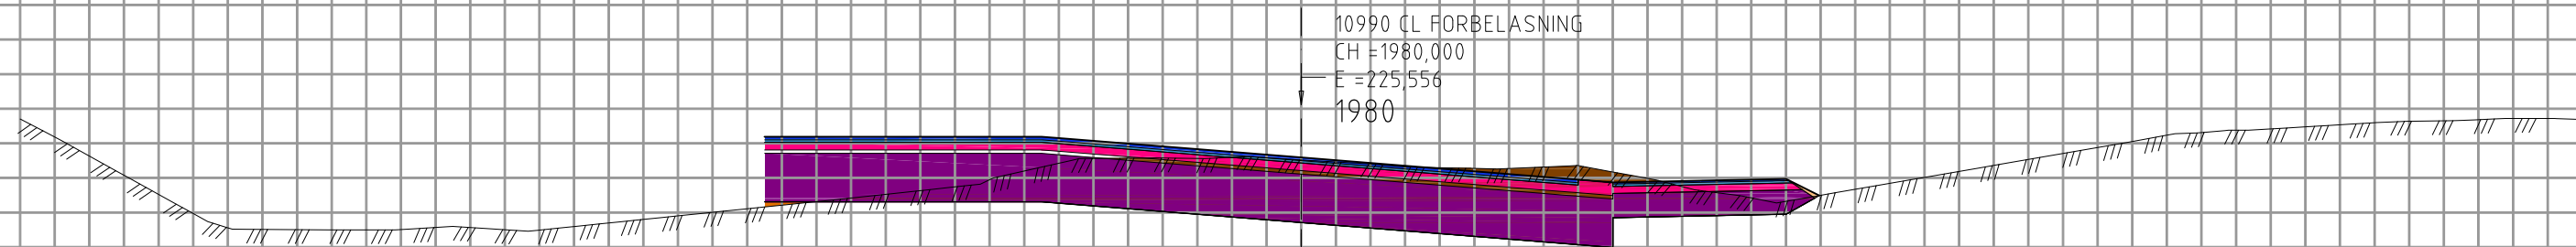


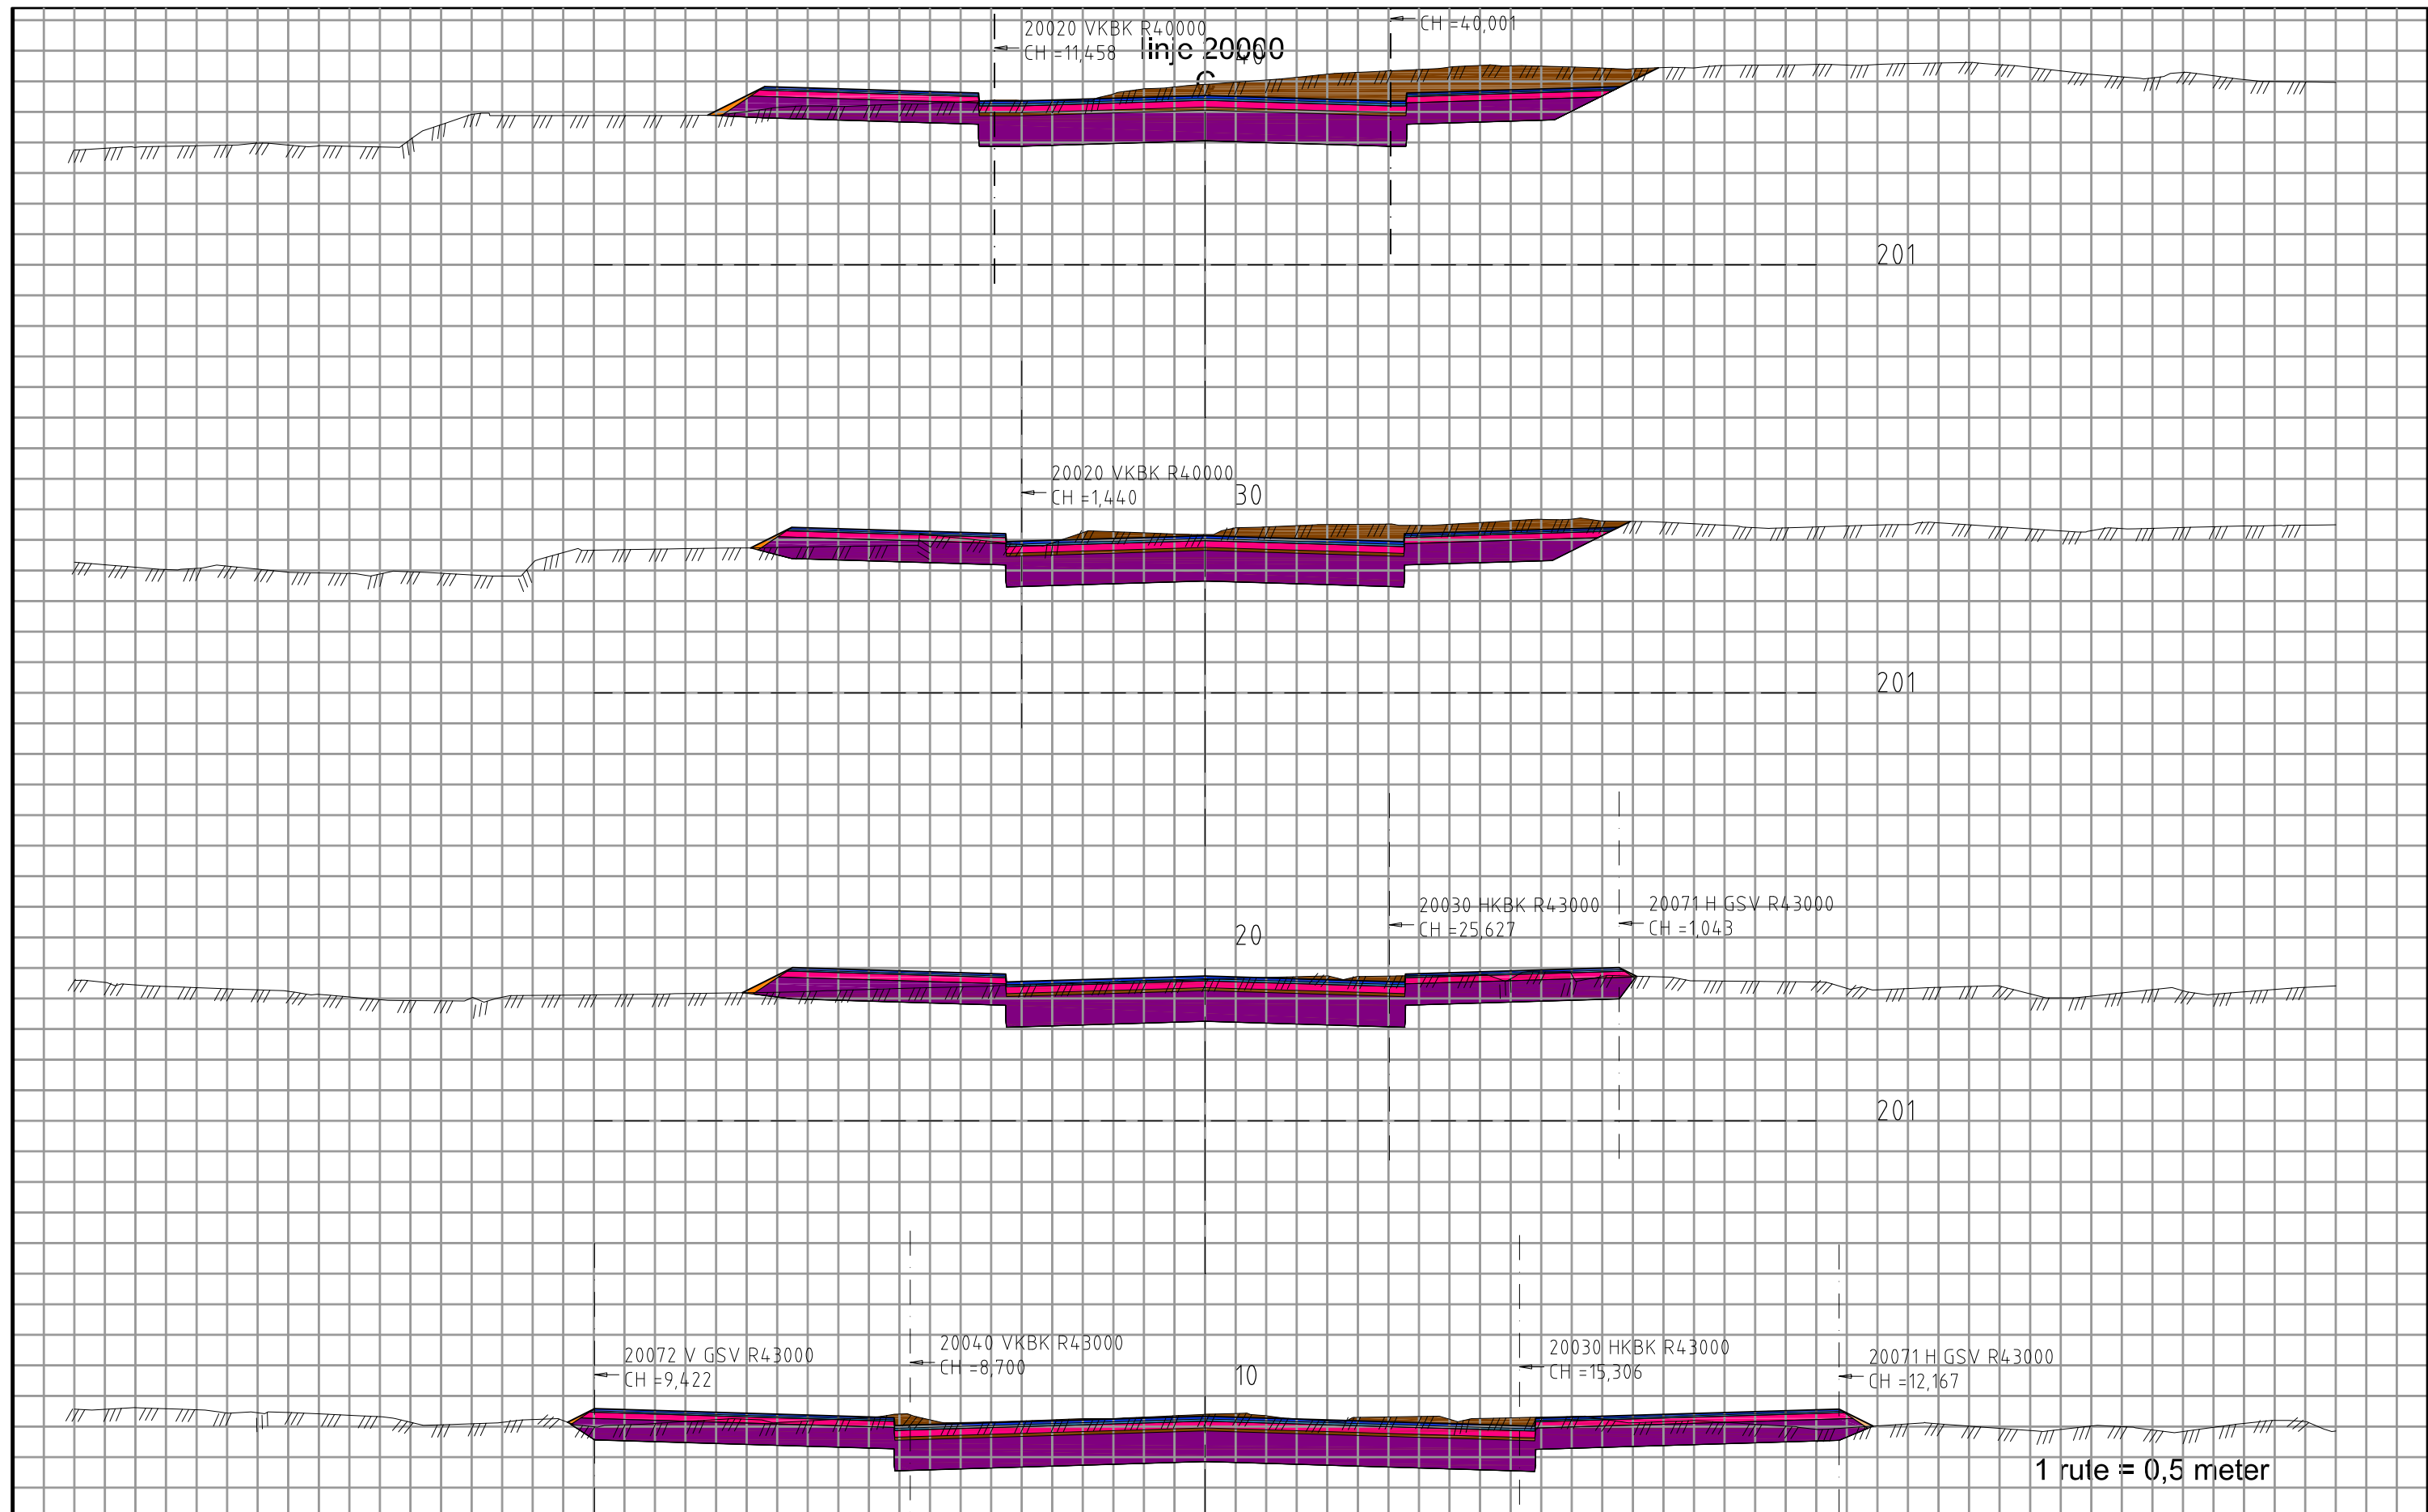


10990 CL FORBELASNING  
 CH = 1980,000  
 E = 225,556  
 1980

1 rute = 0,5 meter

222

Revisjon	Revisjonen gjelder	Utarb	Kontr	Godkjent	Rev. dato
 Statens vegvesen		Tegningsdato 15.08.2012 Bestiller LAEIDE Produsert for Region øst			
RV 4 HP 03 SKØYEN - SAGSTUA AVLASTET VEG INKL MILJØGATE GRAN SENTRUM TVERRPROFILER, MILJØGATE, profil 1980-2010 LINJE 10000		Produsert av RESSURS, VEG- OG GATEPLANLEGGING Prosjektnummer 105150 PROF-nummer Rv4_Gran_105150r Arkivreferanse Byggeværksnummer Målestokk A1 1:50			
KONKURRANSEGRUNNLAG					
Utarbeidet av	Kontrollert av	Godkjent av	Konsulentarkiv		
PIAMOR	BJØRTH	PIAMOR	Tegningsnummer / revisjonsbøksnavn U10024		




201

201

201

201

Revisjon	Revisjonen gjelder	Utarb	Kontr	Godkjent	Rev dato
 Statens vegvesen		Tegningsdato 15.08.2012 Bestiller LAEIDE Produsert for Region øst			
RV 4 HP 03 SKØYEN - SAGSTUA AVLASTET VEG INKL MILJØGATE GRAN SENTRUM TVERRPROFILER, STORGATA, profil 10-40 LINJE 20000		Produsert av RESSURS, VEG- OG GATEPLANLEGGING Prosjektnummer 105150 PROF-nummer Rv4_Gran_105150r Byggeværksnummer Målestokk A1 1:50			
KONKURRANSEGRUNNLAG					
Utarbeidet av PIAMOR	Kontrollert av BJØRTH	Godkjent av PIAMOR	Konsulentarkiv		
		Tegningsnummer / revisjonsbøksnavn		U20000	

linje 20000

20020 VKBK R40000  
CH = 52,547

20020 HKBK R40000  
CH = 87,264

80

202

20074 V GSV R40000  
CH = 32,965

20020 VKBK R40000  
CH = 41,608

70

20010 HKBK R40000  
CH = 70,116

20073 H GSV R40000  
CH = 14,212

202

20074 V GSV R40000  
CH = 43,227

20020 VKBK R40000  
CH = 31,557

60

20010 HKBK R40000  
CH = 60,093

20073 H GSV R40000  
CH = 3,987

202

20074 V GSV R40000  
CH = 53,277


20020 VKBK R40000  
CH = 21,508


50


20010 HKBK R40000  
CH = 50,043

1 rute = 0,5 meter


202

Revisjon	Revisjonen gjelder	Utarb	Kontr	Godkjent	Rev dato
		Tegningsdato 15.08.2012 Bestiller LAEIDE Produsert for Region øst			
RV 4 HP 03 SKØYEN - SAGSTUA AVLASTET VEG INKL MILJØGATE GRAN SENTRUM TVERRPROFILER, STORGATA, profil 50-80 LINJE 20000		Produsert av RESSURS, VEG- OG GATEPLANLEGGING Prosjektnummer 105150 PROF-nummer Rv4_Gran_105150r Byggeværksnummer Målestokk A1 150			
KONKURRANSEGRUNNLAG					
Utarbeidet av	Kontrollert av	Godkjent av	Konsulentarkiv		
PIAMOR	BJØRTH	PIAMOR	Tegningsnummer / revisjonsboksnavn U20001		

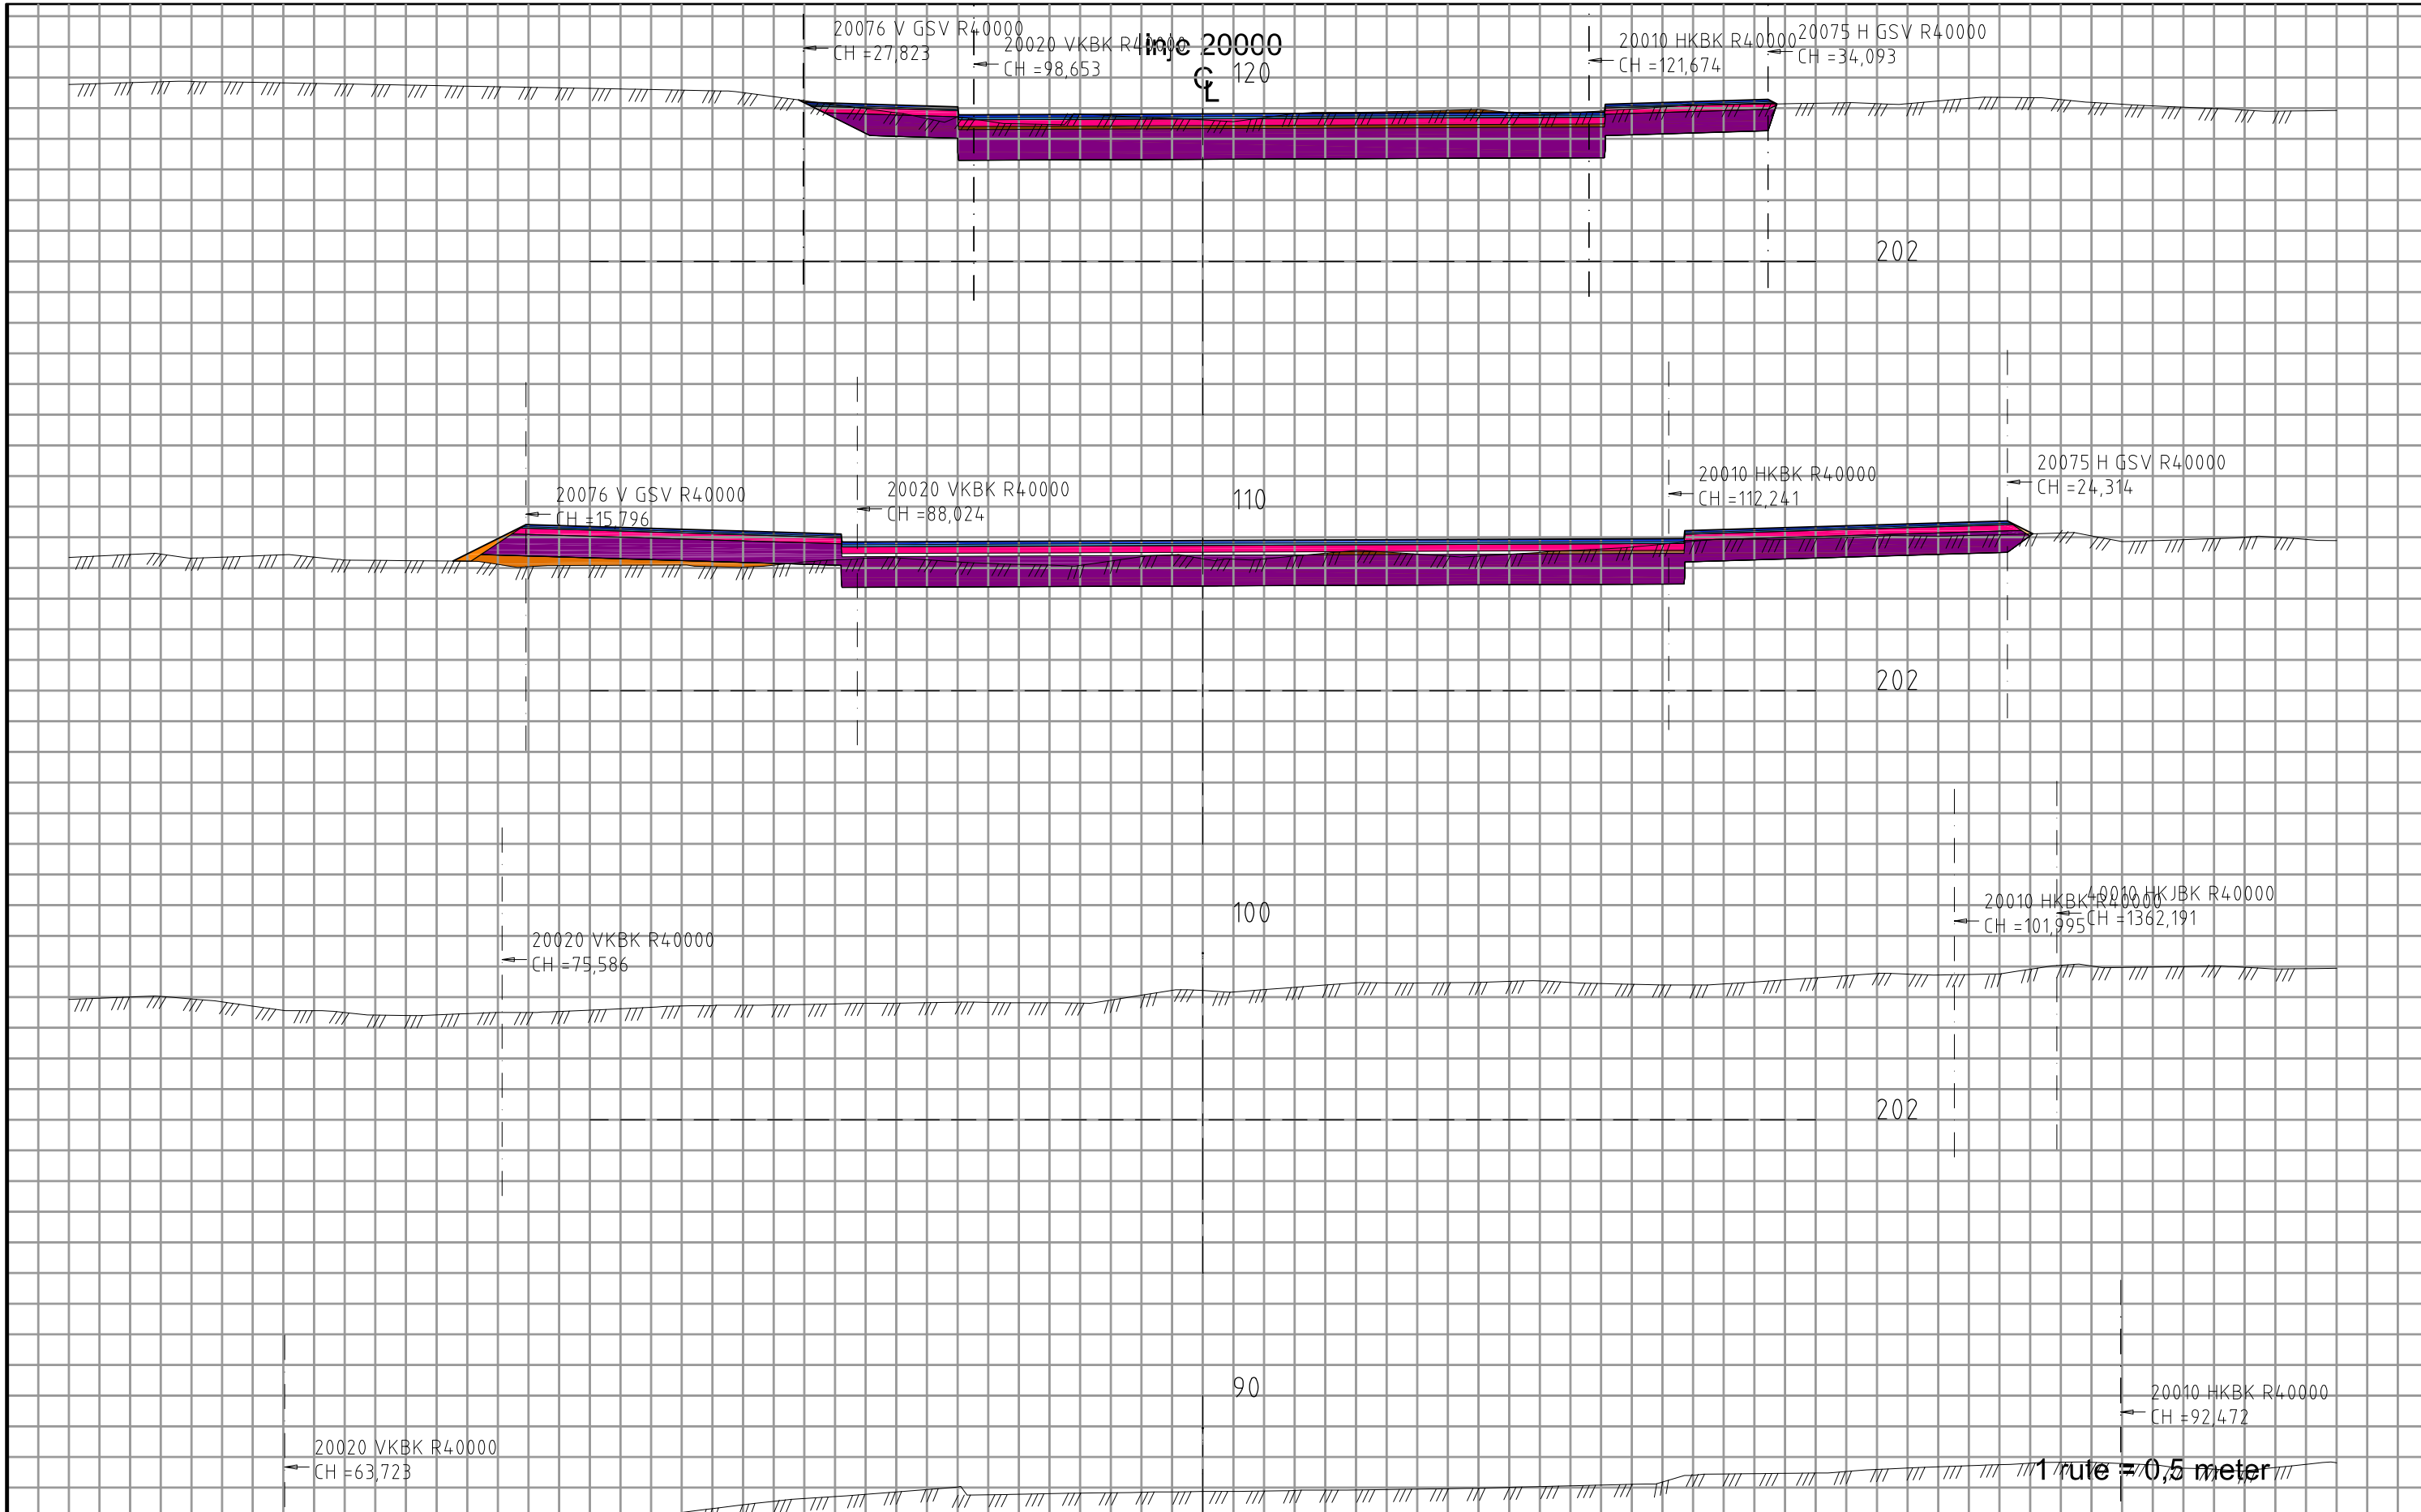


Revisjon	Revisjonen gjelder	Utarb	Kontr	Godkjent	Rev dato
 Statens vegvesen		Tegningsdato 15.08.2012 Bestiller LAEIDE Produsert for Region øst			
RV 4 HP 03 SKØYEN - SAGSTUA AVLASTET VEG INKL MILJØGATE GRAN SENTRUM TVERRPROFILER, HOVGUTUA, profil 90-120 LINJE 20000		Produsert av RESSURS, VEG- OG GATEPLANLEGGING Prosjektnummer 105150 PROF-nummer Rv4_Gran_105150r Byggeværksnummer Målestokk A1 150			
KONKURRANSEGRUNNLAG		Utarbeidet av PIAMOR Kontrollert av BJØRTH Godkjent av PIAMOR Konsulentarkiv			
		Tegningsnummer / revisjonsbøksnavn U20002			


linje 20000  
 CL

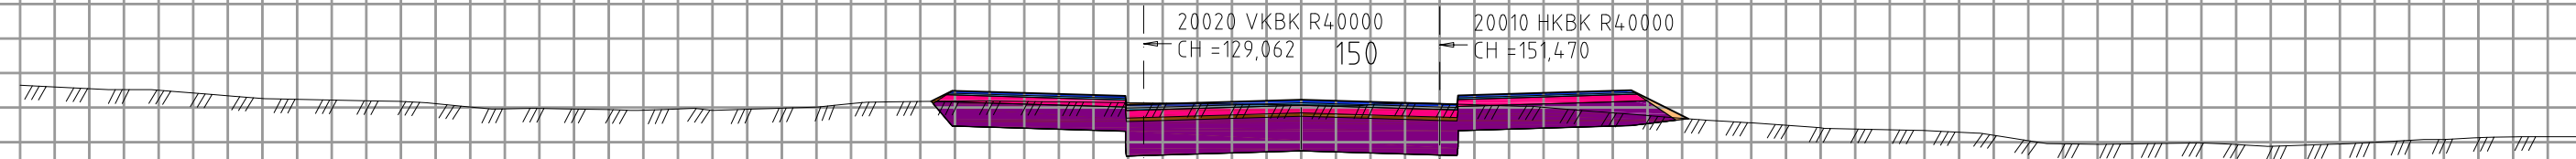

203

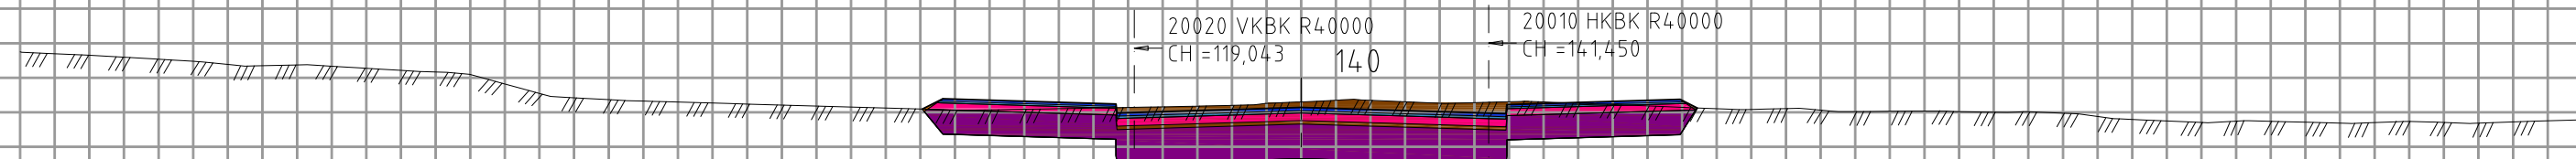


203

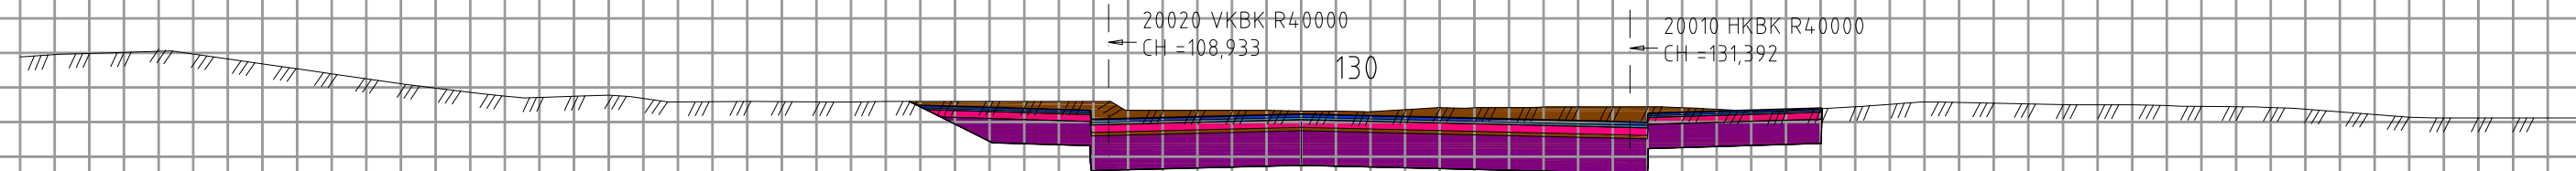

1 rute = 0,5 meter

202

Revisjon	Revisjonen gjelder	Utarb	Kontr	Godkjent	Rev dato
 Statens vegvesen		Tegningsdato 15.08.2012 Bestiller LAEIDE Produsert for Region øst			
RV 4 HP 03 SKØYEN - SAGSTUA AVLASTET VEG INKL MILJØGATE GRAN SENTRUM TVERRPROFILER, HOVSGUTUA, profil 130-150 LINJE 20000		Produsert av RESSURS, VEG- OG GATEPLANLEGGING Prosjektnummer 105150 PROF-nummer Rv4_Gran_105150r Arkivreferanse Byggesaksnummer Målestokk A1 1:50			
KONKURRANSEGRUNNLAG					
Utarbeidet av PIAMOR	Kontrollert av BJØRTH	Godkjent av PIAMOR	Konsulentarkiv	Tegningsnummer / revisjonsbøksnavn U20003	

linje 21000

CL

21020 VKBK R4.1000  
CH = 129,801 30

21020 VKBK R4.1000  
CH = 139,801 20


21020 VKBK R4.1000  
CH = 149,801 10

205

204

204

1 rute = 0,5 meter

Revisjon	Revisjonen gjelder	Utarb	Kontr	Godkjent	Rev. dato
 RV. 4 HP 03 SKØYEN - SAGSTUA AVLASTET VEG INKL MILJØGATE GRAN SENTRUM TVERRPROFILER, JERNBANEGATA, profil 10-30 LINJE 21000		Tegningsdato 15.08.2012 Bestiller LAEIDE Produsert for Region øst Produsert av RESSURS, VEG- OG GATEPLANLEGGING Prosjektnummer 105150 PROF-nummer Rv4_Gran_105150r Arkivreferanse Byggeværksnummer Målestokk A1 150			
Utarbeidet av	Kontrollert av	Godkjent av	Konsulentarkiv		
PIAMOR	BJØRTH	PIAMOR	Tegningsnummer / revisjonsboksnavn U21000		

linje 21000

CL

21020 VKBK R41000  
CH = 99,800

60

207

21020 VKBK R41000  
CH = 109,800

50

206

21020 VKBK R41000  
CH = 119,800

40




205

1 rute = 0,5 meter


Revisjon	Revisjonen gjelder	Utarb	Kontr	Godkjent	Rev. dato
 Statens vegvesen		Tegningsdato 15.08.2012 Bestiller LAEIDE Produsert for Region øst			
RV. 4 HP 03 SKØYEN - SAGSTUA AVLASTET VEG INKL MILJØGATE GRAN SENTRUM TVERRPROFILER, JERNBANEGATA, profil 40-60 LINJE 21000		Produsert av RESSURS, VEG- OG GATEPLANLEGGING Prosjektnummer 105150 PROF-nummer Rv4_Gran_105150r Arkivreferanse Byggeværksnummer Målestokk A1 150			
KONKURRANSEGRUNNLAG		Utarbeidet av PIAMOR Kontrollert av BJØRTH Godkjent av PIAMOR Konsulentarkiv			
		Tegningsnummer / revisjonsbøksnavn U21001			

linje 21000

CL

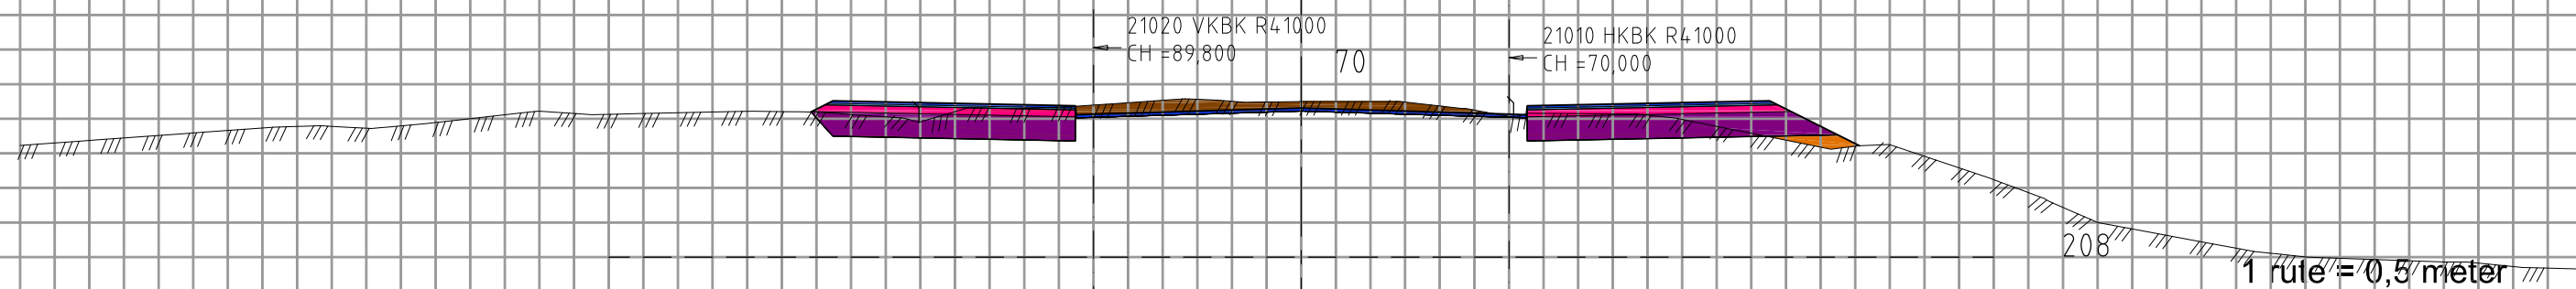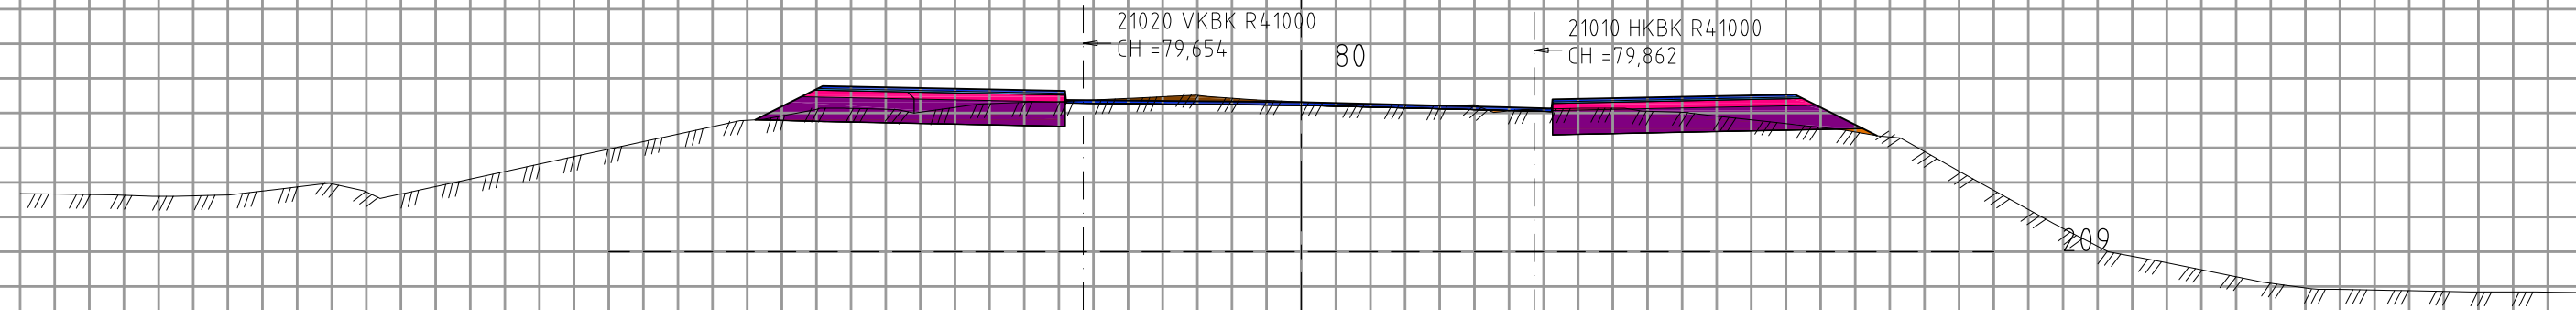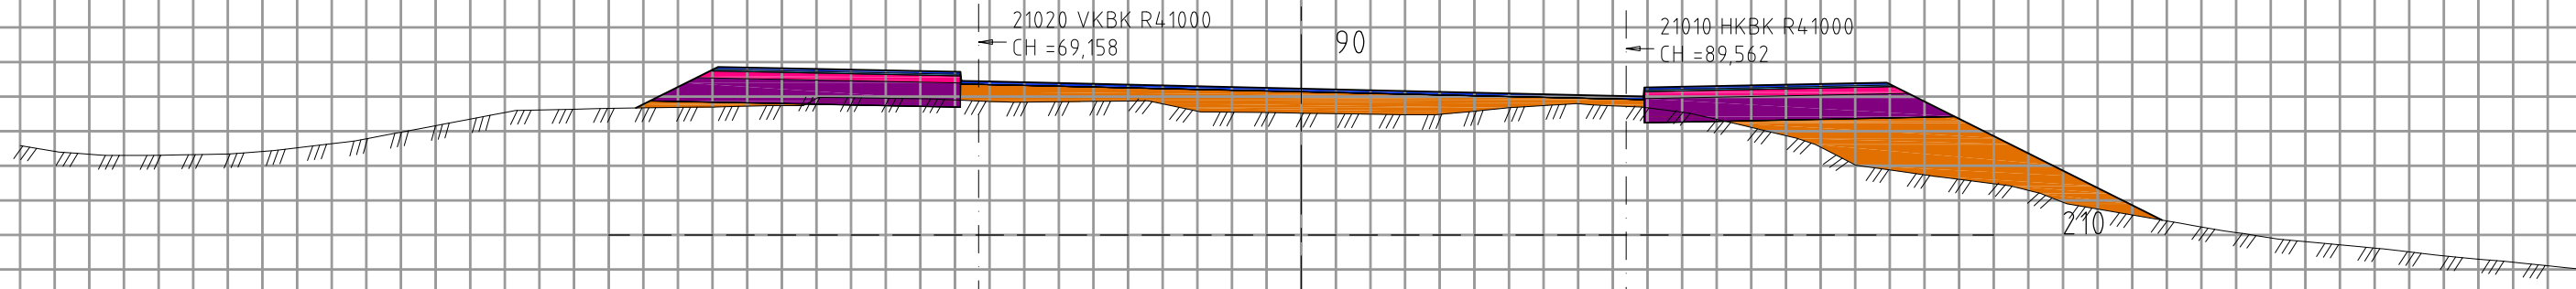


1 rute = 0,5 meter


Revisjon	Revisjonen gjelder	Utarb	Kontr	Godkjent	Rev dato
 Statens vegvesen		Tegningsdato 21.08.2012 Bestiller LAEIDE Produsert for Region øst			
RV 4 HP 03 SKØYEN - SAGSTUA AVLASTET VEG INKL MILJØGATE GRAN SENTRUM TVERRPROFILER, JERNBANEGATA, profil 70-90 LINJE 21000		Produsert av RESSURS, VEG- OG GATEPLANLEGGING Prosjektnummer 105150 PROF-nummer Rv4_Gran_105150r Byggeværksnummer Målestokk A1 1:50			
KONKURRANSEGRUNNLAG					
Utarbeidet av	Kontrollert av	Godkjent av	Konsulentarkiv		
PIAMOR	BJØRTH	PIAMOR	Tegningsnummer / revisjonsboksnavn U21002		



linje 21000


CL

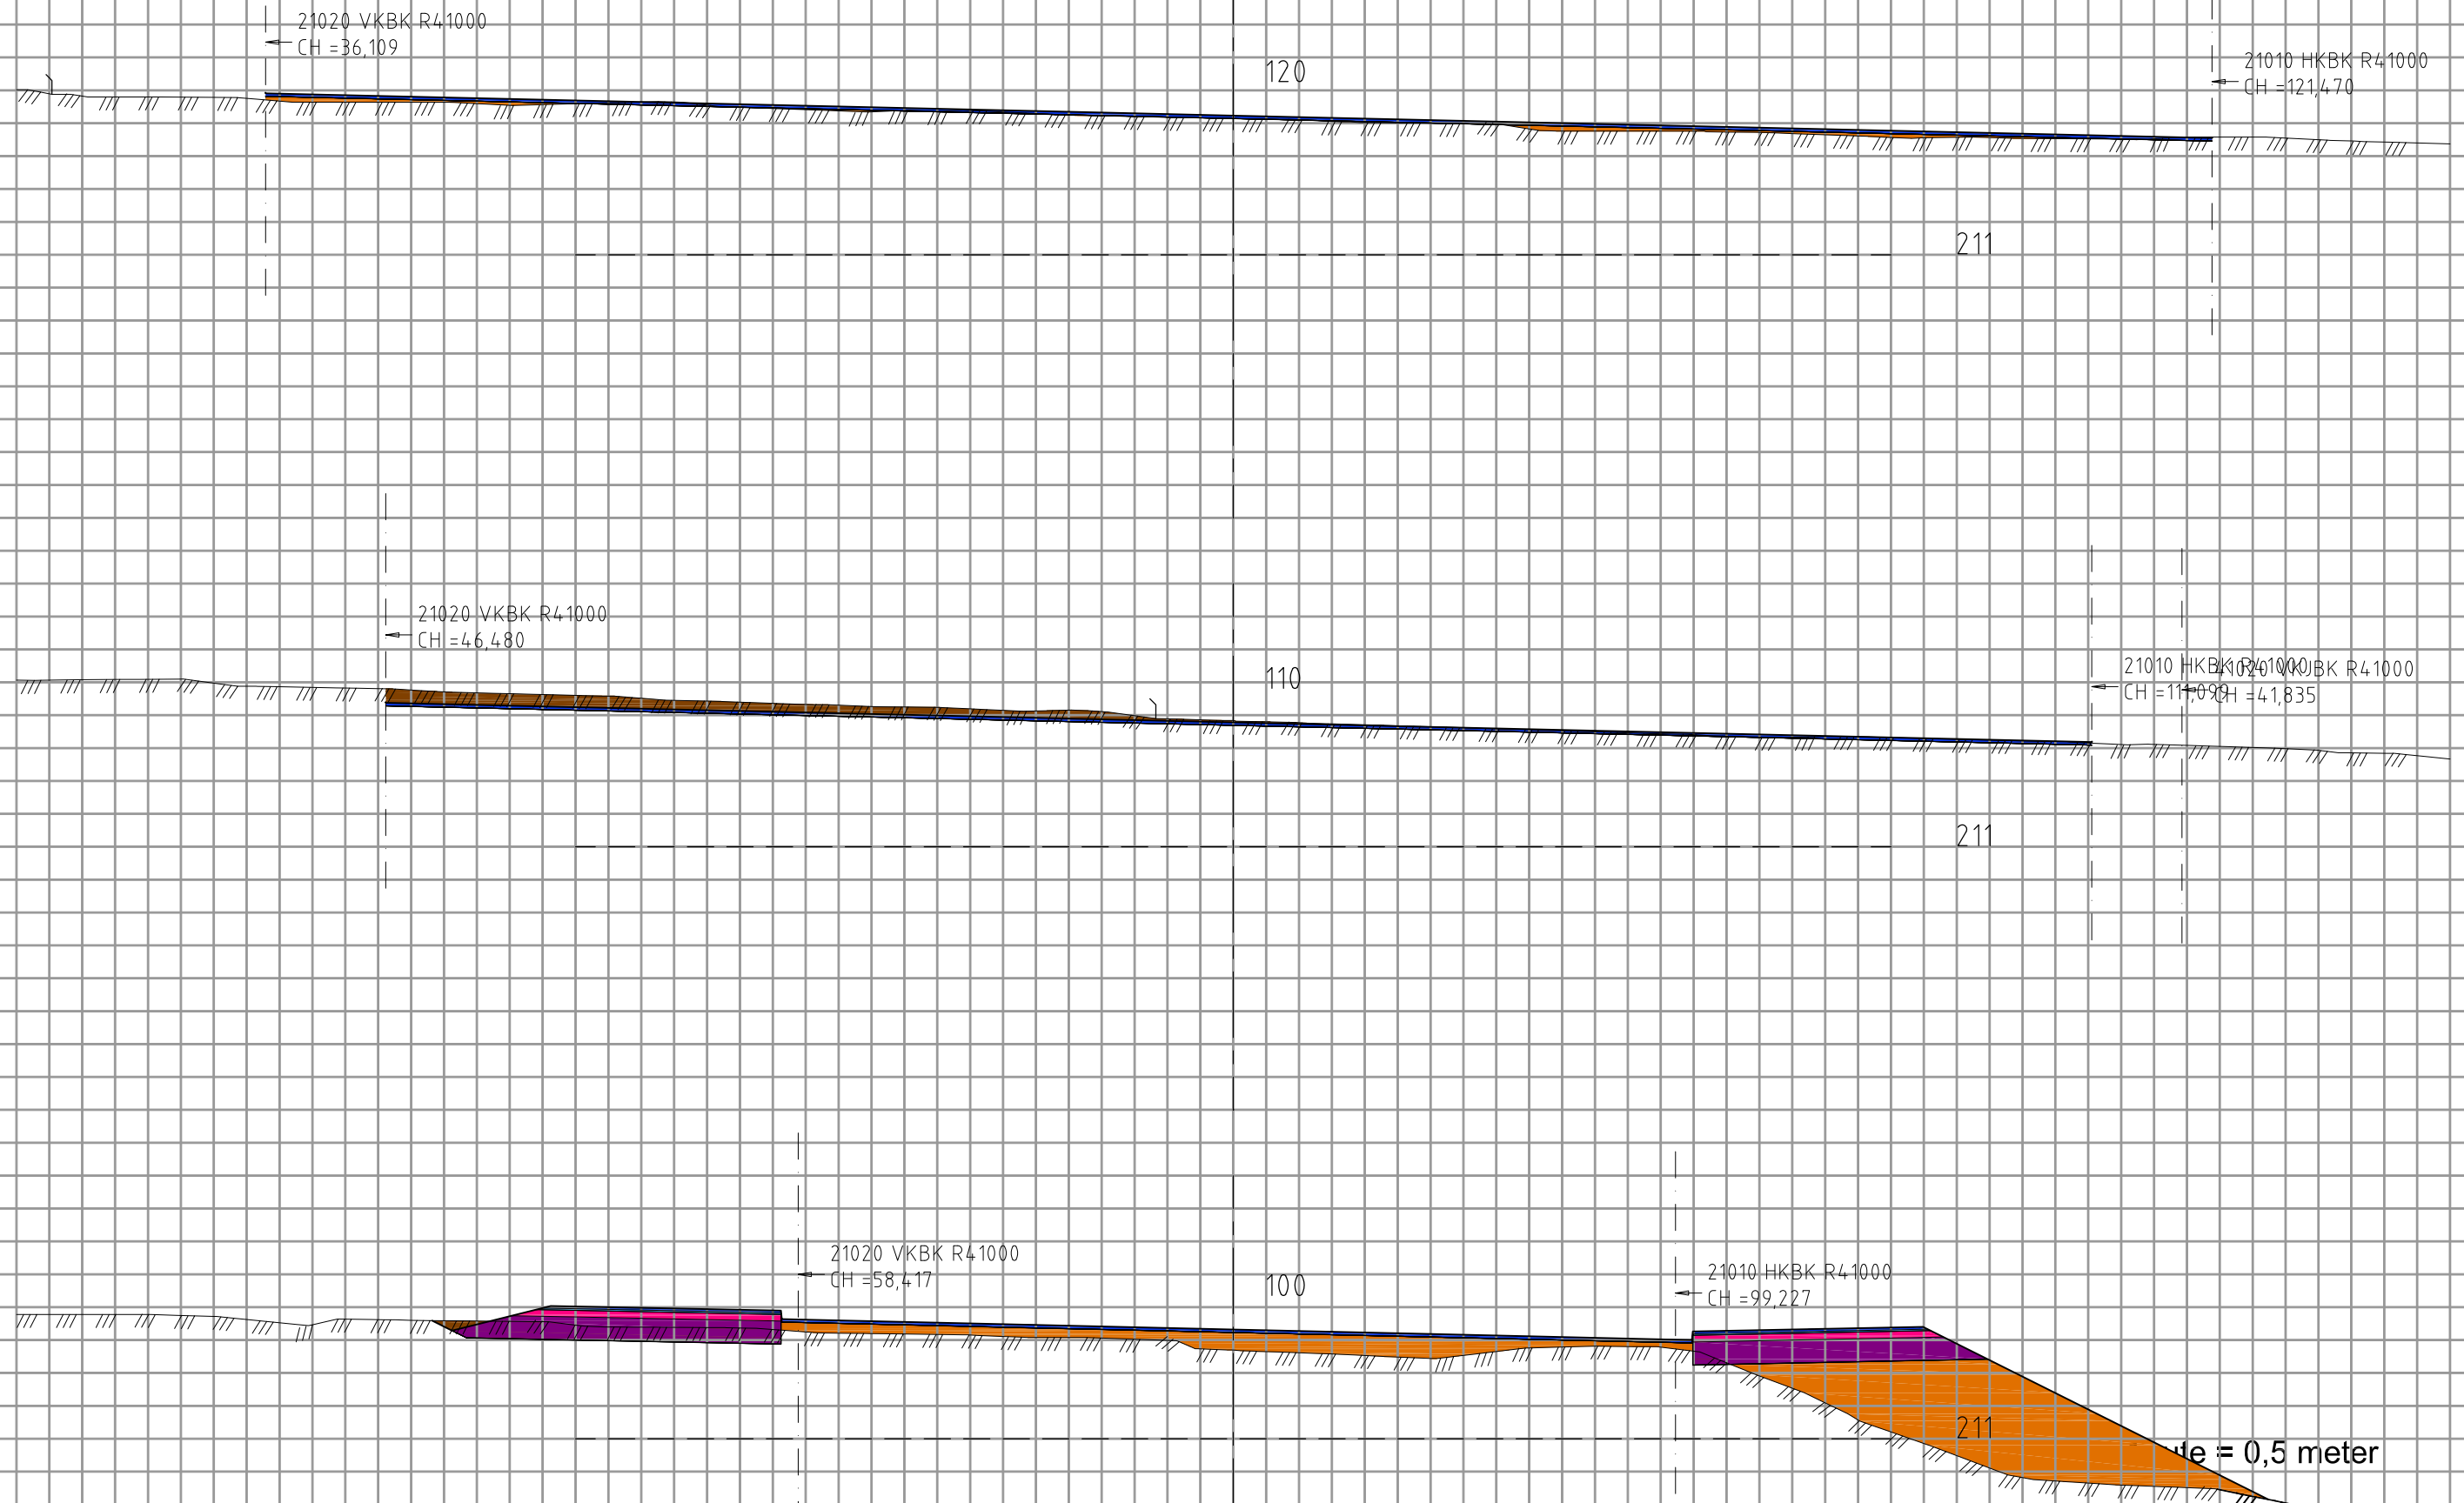

Revisjon	Revisjonen gjelder	Utarb	Kontr	Godkjent	Rev dato
 Statens vegvesen		Tegningsdato 15.08.2012 Bestiller LAEIDE Produsert for Region øst			
RV 4 HP 03 SKØYEN - SAGSTUA AVLASTET VEG INKL MILJØGATE GRAN SENTRUM TVERRPROFILER, JERNBANEGATA, profil 100-120 LINJE 21000		Produert av RESSURS, VEG- OG GATEPLANLEGGING Prosjektnummer 105150 PROF-nummer Rv4_Gran_105150r Arkivreferanse Byggeværksnummer Målestokk A1 150			
KONKURRANSEGRUNNLAG					
Utarbeidet av	Kontrollert av	Godkjent av	Konsulentarkiv		
PIAMOR	BJØRTH	PIAMOR	Tegningsnummer / revisjonsbokstav U21003		

linje 21000

CL

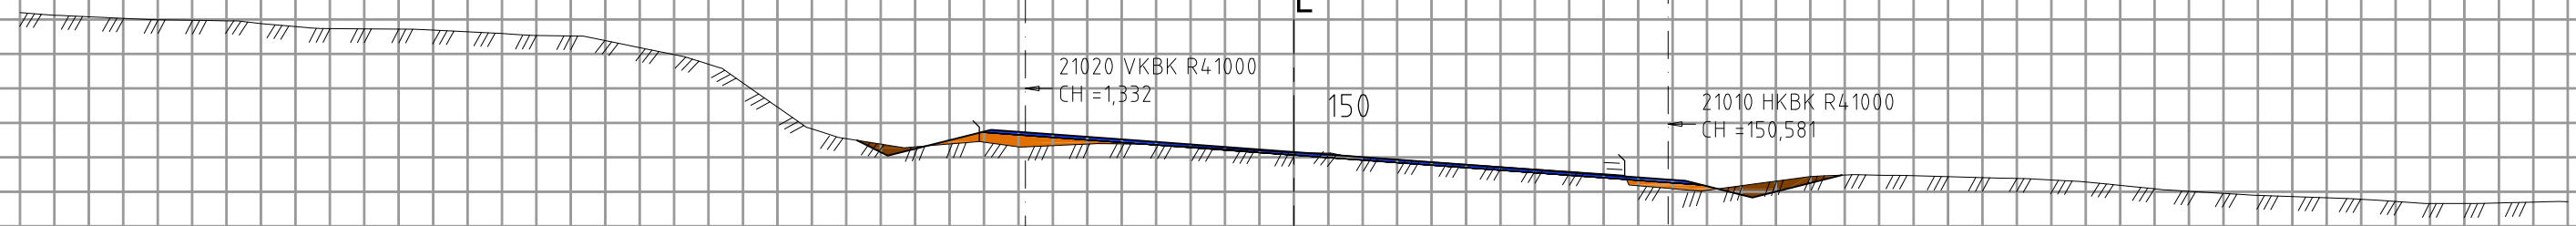


150

21020 VKBK R41000  
CH=1,332

21010 HKBK R41000  
CH=150,581

212

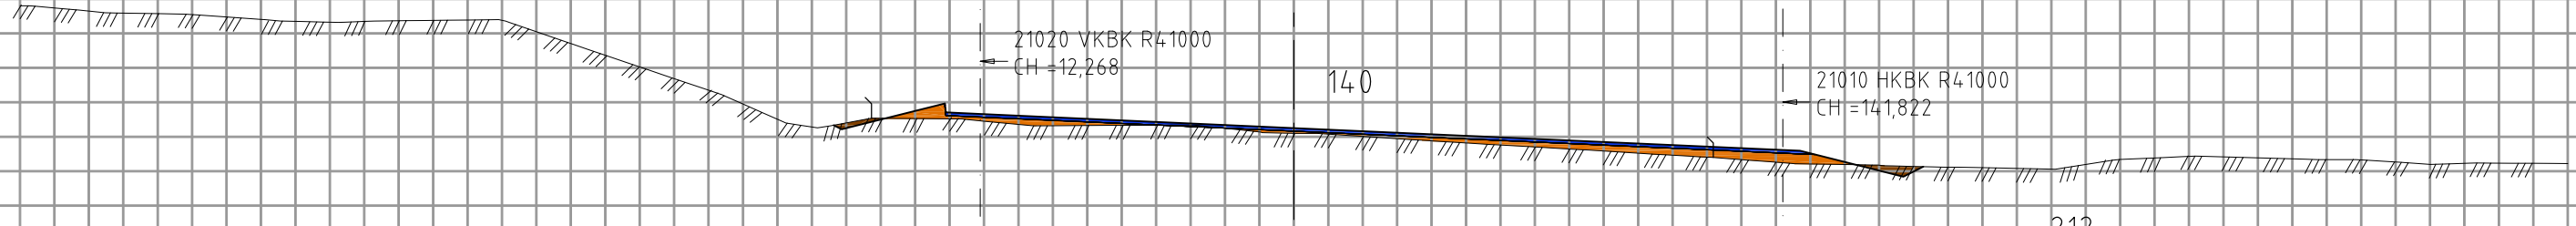


140

21020 VKBK R41000  
CH=12,268

21010 HKBK R41000  
CH=141,822

212

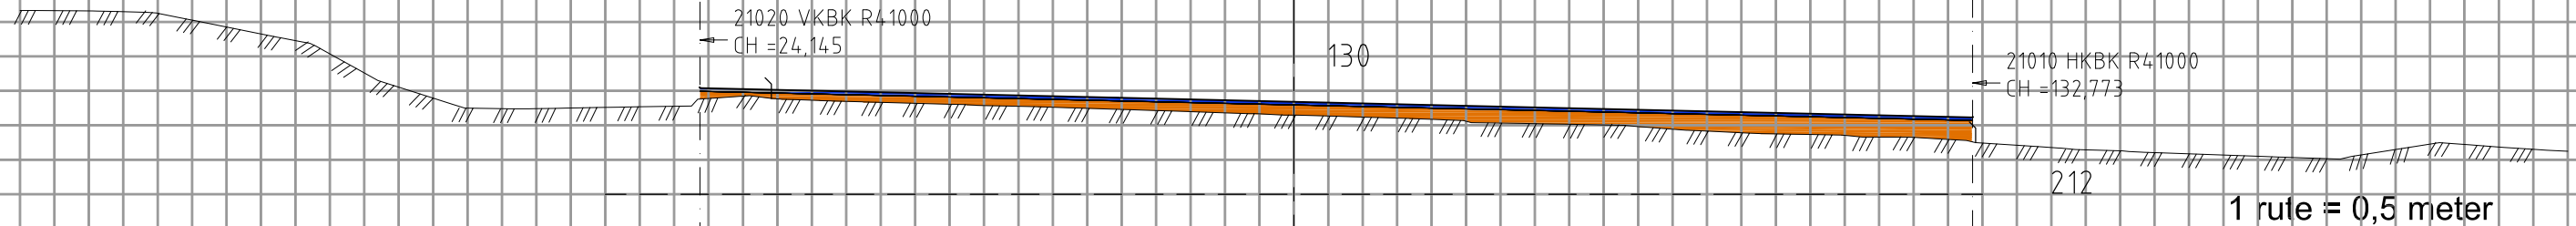


130

21020 VKBK R41000  
CH=24,145

21010 HKBK R41000  
CH=132,773

212

1 rute = 0,5 meter

Revisjon	Revisjonen gjelder	Utarb	Kontr	Godkjent	Rev dato
 Statens vegvesen		Tegningsdato 15.08.2012 Bestiller LAEIDE Produsert for Region øst			
RV 4 HP 03 SKØYEN - SAGSTUA AVLASTET VEG INKL MILJØGATE GRAN SENTRUM TVERRPROFILER, HOVSVEGEN, profil 130-150 LINJE 21000		Produsert av RESSURS, VEG- OG GATEPLANLEGGING Prosjektnummer 105150 PROF-nummer Rv4_Gran_105150r Arkivreferanse Byggesaksnummer Målestokk A1 150			
KONKURRANSEGRUNNLAG					
Utarbeidet av	Kontrollert av	Godkjent av	Konsulentarkiv		
PIAMOR	BJØRTH	PIAMOR	Tegningsnummer / revisjonsbokstav U21004		

linje 21000

CL

170

21010 HKBK R4 1000  
CH = 168,895

213

160

21010 HKBK R4 1000  
CH = 159,662

213

1 rute = 0,5 meter

Revisjon	Revisjonen gjelder	Utarb	Kontr	Godkjent	Rev. dato
 Statens vegvesen		Tegningsdato 15.08.2012			
RV. 4 HP 03 SKØYEN - SAGSTUA AVLASTET VEG INKL MILJØGATE GRAN SENTRUM TVERRPROFILER, HOVSVEGEN, profil 160-170 LINJE 21000		Bestiller LAEIDE Prosjekt for Region øst			
KONKURRANSEGRUNNLAG		Prosjekt av RESSURS, VEG- OG GATEPLANLEGGING			
Utarbeidet av PIAMOR		Prosjektnummer 105150			
Kontrollert av BJØRTH		PROF-nummer Rv4_Gran_105150r			
Godkjent av PIAMOR		Arkivreferanse			
Konsulentarkiv		Byggesaksnummer			
Tegningsnummer / revisjonsbøksnavn U21005		Målestokk A1 1:50			

linje 22000

CL

40

212

30

211

20

210

1 rute = 0,5 meter

Revisjon	Revisjonen gjelder	Utarb	Kontr	Godkjent	Rev. dato
 Statens vegvesen		Tegningsdato 15.08.2012 Bestiller LAEIDE Produsert for Region øst			
RV. 4 HP 03 SKØYEN - SAGSTUA AVLASTET VEG INKL MILJØGATE GRAN SENTRUM TVERRPROFILER, JARENSTRANDA, profil 20-40 LINJE 22000		Produsert av RESSURS, VEG- OG GATEPLANLEGGING Prosjektnummer 105150 PROF-nummer Rv4_Gran_105150r Arkivreferanse Byggesaksnummer Målestokk A1 1:50			
KONKURRANSEGRUNNLAG					
Utarbeidet av	Kontrollert av	Godkjent av	Konsulentarkiv		
PIAMOR	BJØRTH	PIAMOR	Tegningsnummer / revisjonsbøksnavn U22000		

linje 22000

CL

70

215




60

214

50

213

1 rute = 0,5 meter

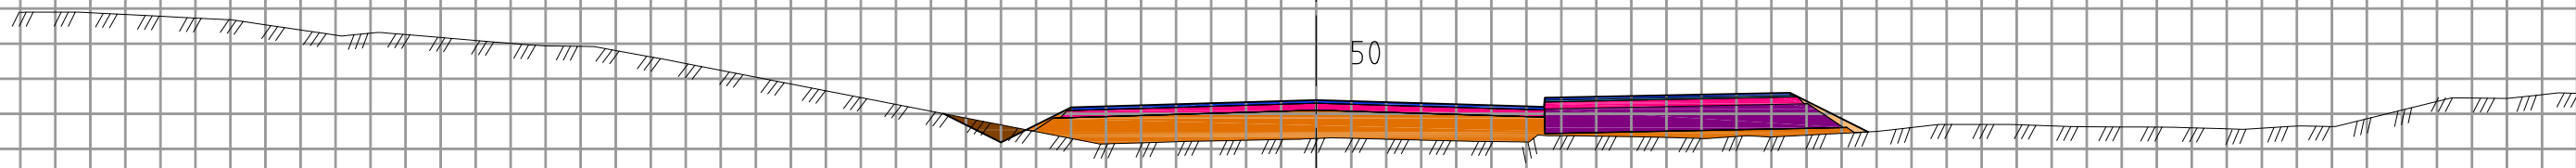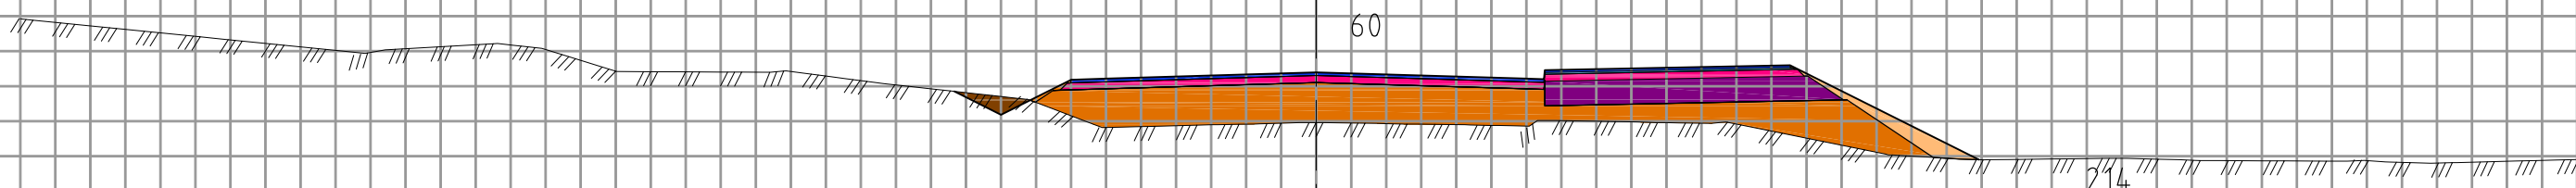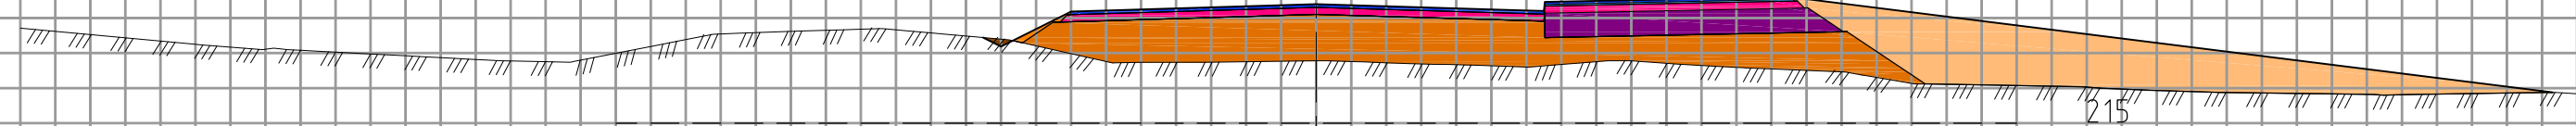


Revisjon	Revisjonen gjelder	Utarb	Kontr	Godkjent	Rev. dato
 Statens vegvesen		Tegningsdato 15.08.2012 Bestiller LAEIDE Produsert for Region øst			
RV. 4 HP 03 SKØYEN - SAGSTUA AVLASTET VEG INKL MILJØGATE GRAN SENTRUM TVERRPROFILER, JARENSTRANDA, profil 50-70 LINJE 22000		Produsert av RESSURS, VEG- OG GATEPLANLEGGING Prosjektnummer 105150 PROF-nummer Rv4_Gran_105150r Arkivreferanse Byggeværksnummer Målestokk A1 1:50			
KONKURRANSEGRUNNLAG					
Utarbeidet av	Kontrollert av	Godkjent av	Konsulentarkiv		
PIAMOR	BJØRTH	PIAMOR	Tegningsnummer / revisjonsboksnavn U22001		


linje 22000

CL


100

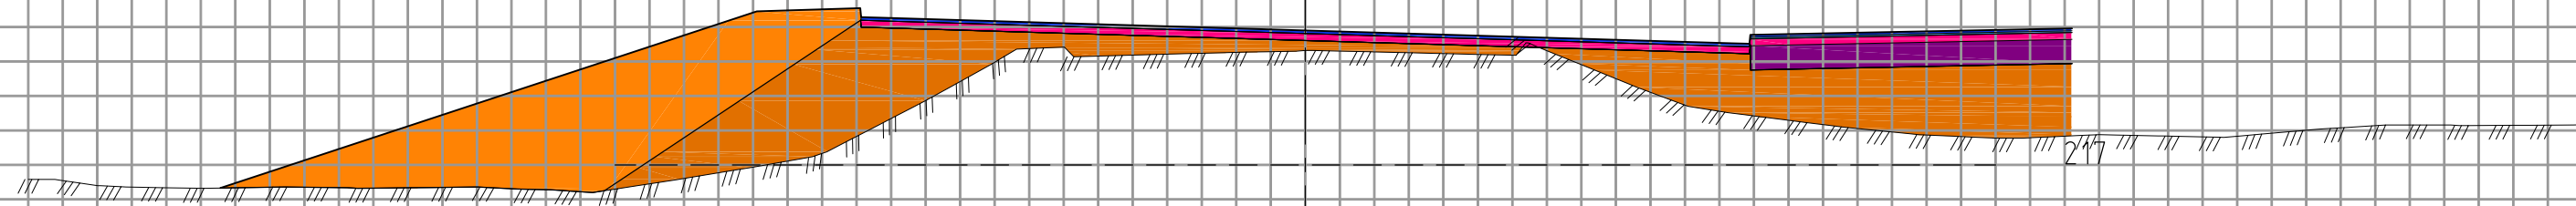


90

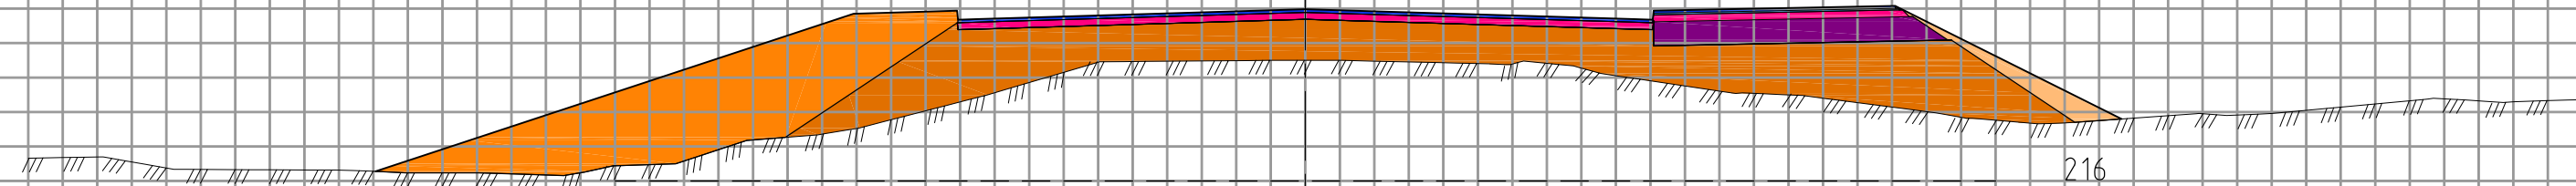

80

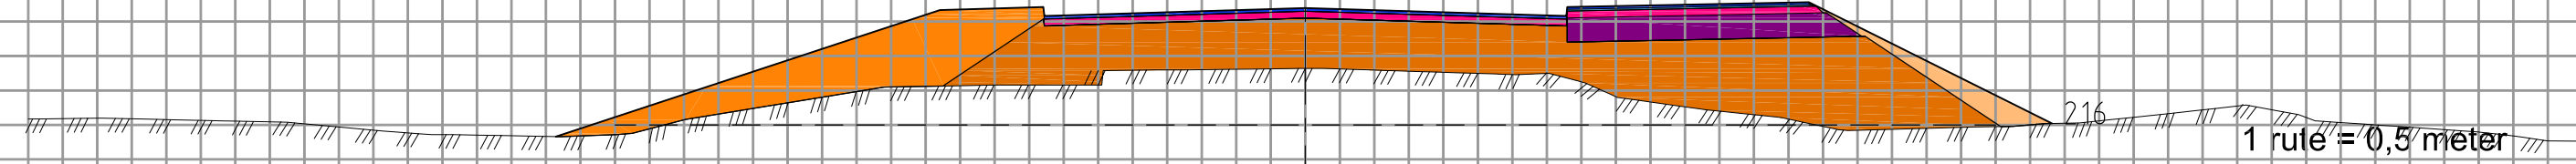

1 rute = 0,5 meter

Revisjon	Revisjonen gjelder	Utarb	Kontr	Godkjent	Rev. dato
 Statens vegvesen		Tegningsdato 15.08.2012 Bestiller LAEIDE Produsert for Region øst			
RV. 4 HP 03 SKØYEN - SAGSTUA AVLASTET VEG INKL MILJØGATE GRAN SENTRUM TVERRPROFILER, JARENSTRANDA, profil 80-100 LINJE 22000		Produsert av RESSURS, VEG- OG GATEPLANLEGGING Prosjektnummer 105150 PROF-nummer Rv4_Gran_105150r Arkivreferanse Byggeværksnummer Målestokk A1 150			
KONKURRANSEGRUNNLAG					
Utarbeidet av	Kontrollert av	Godkjent av	Konsulentarkiv		
PIAMOR	BJØRTH	PIAMOR	Tegningsnummer / revisjonsboksnavn U22002		

linje 72000

CL

30

219


20

218

10

217

1 rute = 0,5 meter

Revisjon	Revisjonen gjelder	Utarb	Kontr	Godkjent	Rev. dato
 Statens vegvesen		Tegningsdato 15.08.2012 Bestiller LAEIDE Produsert for Region øst			
RV. 4 HP 03 SKØYEN - SAGSTUA AVLASTET VEG INKL MILJØGATE GRAN SENTRUM TVERRPROFILER, ØGARDSBAKKA, profil 10-30 LINJE 72000		Produsert av RESSURS, VEG- OG GATEPLANLEGGING Prosjektnummer 105150 PROF-nummer Rv4_Gran_105150r Arkivreferanse Byggesaksnummer Målestokk A1 1:50			
KONKURRANSEGRUNNLAG					
Utarbeidet av	Kontrollert av	Godkjent av	Konsulentarkiv		
PIAMOR	BJØRTH	PIAMOR	Tegningsnummer / revisjonsboksnavn U72000		

linje 72000

CL

60

222

50

221

40

220

1 rute = 0,5 meter

Revisjon	Revisjonen gjelder	Utarb	Kontr	Godkjent	Rev. dato
 Statens vegvesen		Tegningsdato 15.08.2012 Bestiller LAEIDE Produsert for Region øst			
RV. 4 HP 03 SKØYEN - SAGSTUA AVLASTET VEG INKL MILJØGATE GRAN SENTRUM TVERRPROFILER, JARENSTRANDA, profil 40-60 LINJE 72000		Produsert av RESSURS, VEG- OG GATEPLANLEGGING Prosjektnummer 105150 PROF-nummer Rv4_Gran_105150r Arkivreferanse Byggesaksnummer Målestokk A1 1:50			
KONKURRANSEGRUNNLAG					
Utarbeidet av	Kontrollert av	Godkjent av	Konsulentarkiv		
PIAMOR	BJØRTH	PIAMOR	Tegningsnummer / revisjonsbøksnavn U72001		