


P:\20R0094K_001\Plandata\Tegning\T_Geom_10000_Euref_TYKKE STREKER- tegneregler_Fuglenes.dwg, Fuglenes, 08.02.2011 10:43:44

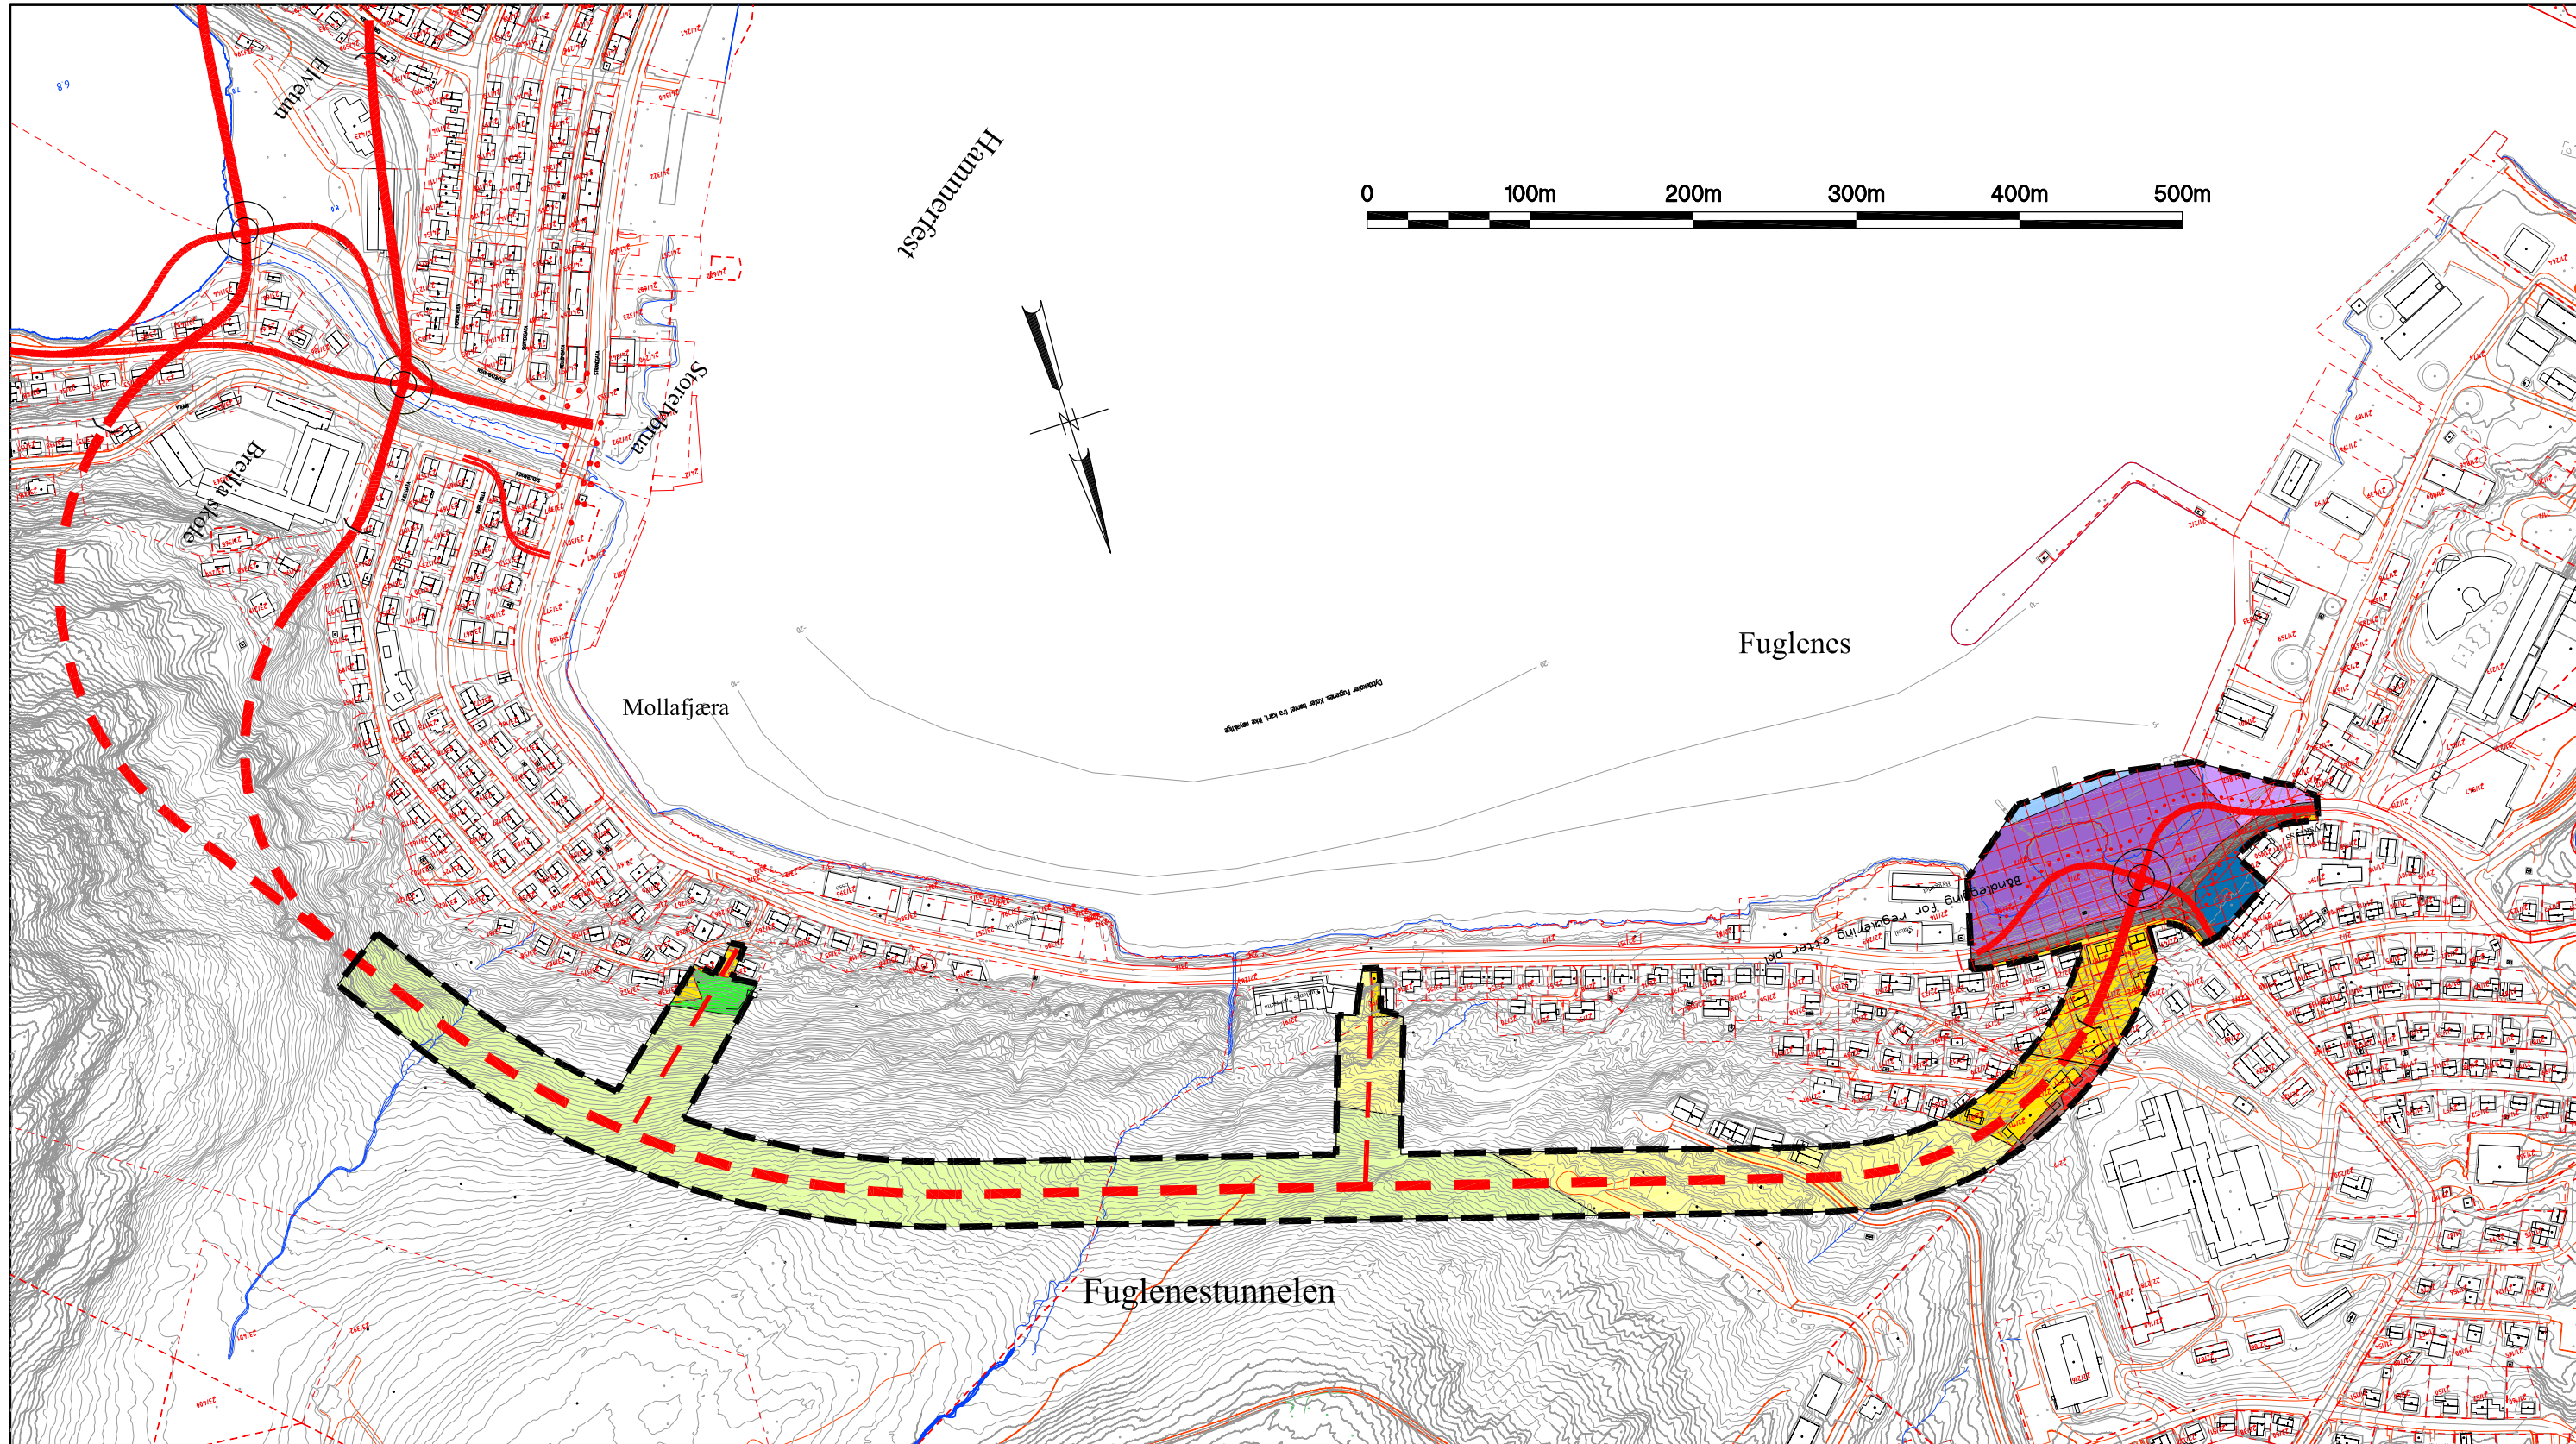

TEGNFORKLARING

- Områder som er båndlagt (PBL § 11-8d)**
- Områder som båndlegges etter PBL
- Samferdselsanlegg og teknisk infrastruktur (PBL § 11-7 nr.2)**
- Hovedveg
 - Samleveg/adkomstveg
 - Tunnel
 - Gang/sykkelveg
- Linjesymboler**
- Planens begrensning
 - Eiendomsgrense
 - Grense for arealbruk
 - Tunnelpåhugg

- 1. Byggeområde**
- | Eksisterende | Planlagt |
|--------------|----------|
| | |
| | |
| | |
| | |
| | |
| | |
| | |
| | |

- 2. Landbruk- natur- og friluftsområder**
- LNF-sone A
- 4. Båndlagte områder**
- Regulert friluftsområde
 - Kulturminneområde
 - Skytebane
- 5. Vassdrag og sjøområder**
- Småbåthavn
 - Vann i friområde og LNF-sone
- 6. Viktige ledd i kommunikasjonssystemet**
- Veier
 - Trafikkområde i sjø

Rev.	Endring-erstatning	Dato	Sign.
Kommuneplan for:		Saksb.: Bjørne	
Rv 94 Hammerfest		Oppdragsansv.: Karfur	
Utredning av omkjøringsalternativer		Kontrollansv.:	
		Tegn dato: 28.01.2011	
		Målestokk: 1:4000	
		Plan-ID: 20080009	
SAKSBEHANDLING IFLG. PLAN- OG BYGNINGSLOVEN.			
Første gangs offentlig ettersyn	Dato	Saksnr.	Signatur
Andre gangs offentlig ettersyn	30.06.2010		
Behandling planutvalg			
Bystyrets vedtak			
HAMMERFEST KOMMUNE		Statens vegvesen	
Produisert av: Statens vegvesen Region Nord		P:\20R0094K_001\Plandata\Tegning\Utskriftsfil\Plan-tegninger	
		Arkiv ref.:	
		Tegn nr.:	
		C5	
		Prosjekt nr.: 20R0094K_001	