


P:\20R0094K_001\Plandata\Tegning\T_Geom_10000_Euref_TYKKE STREKER- tegneregler_Alt_3A.dwg_3A_08.02.2011 10:35:35

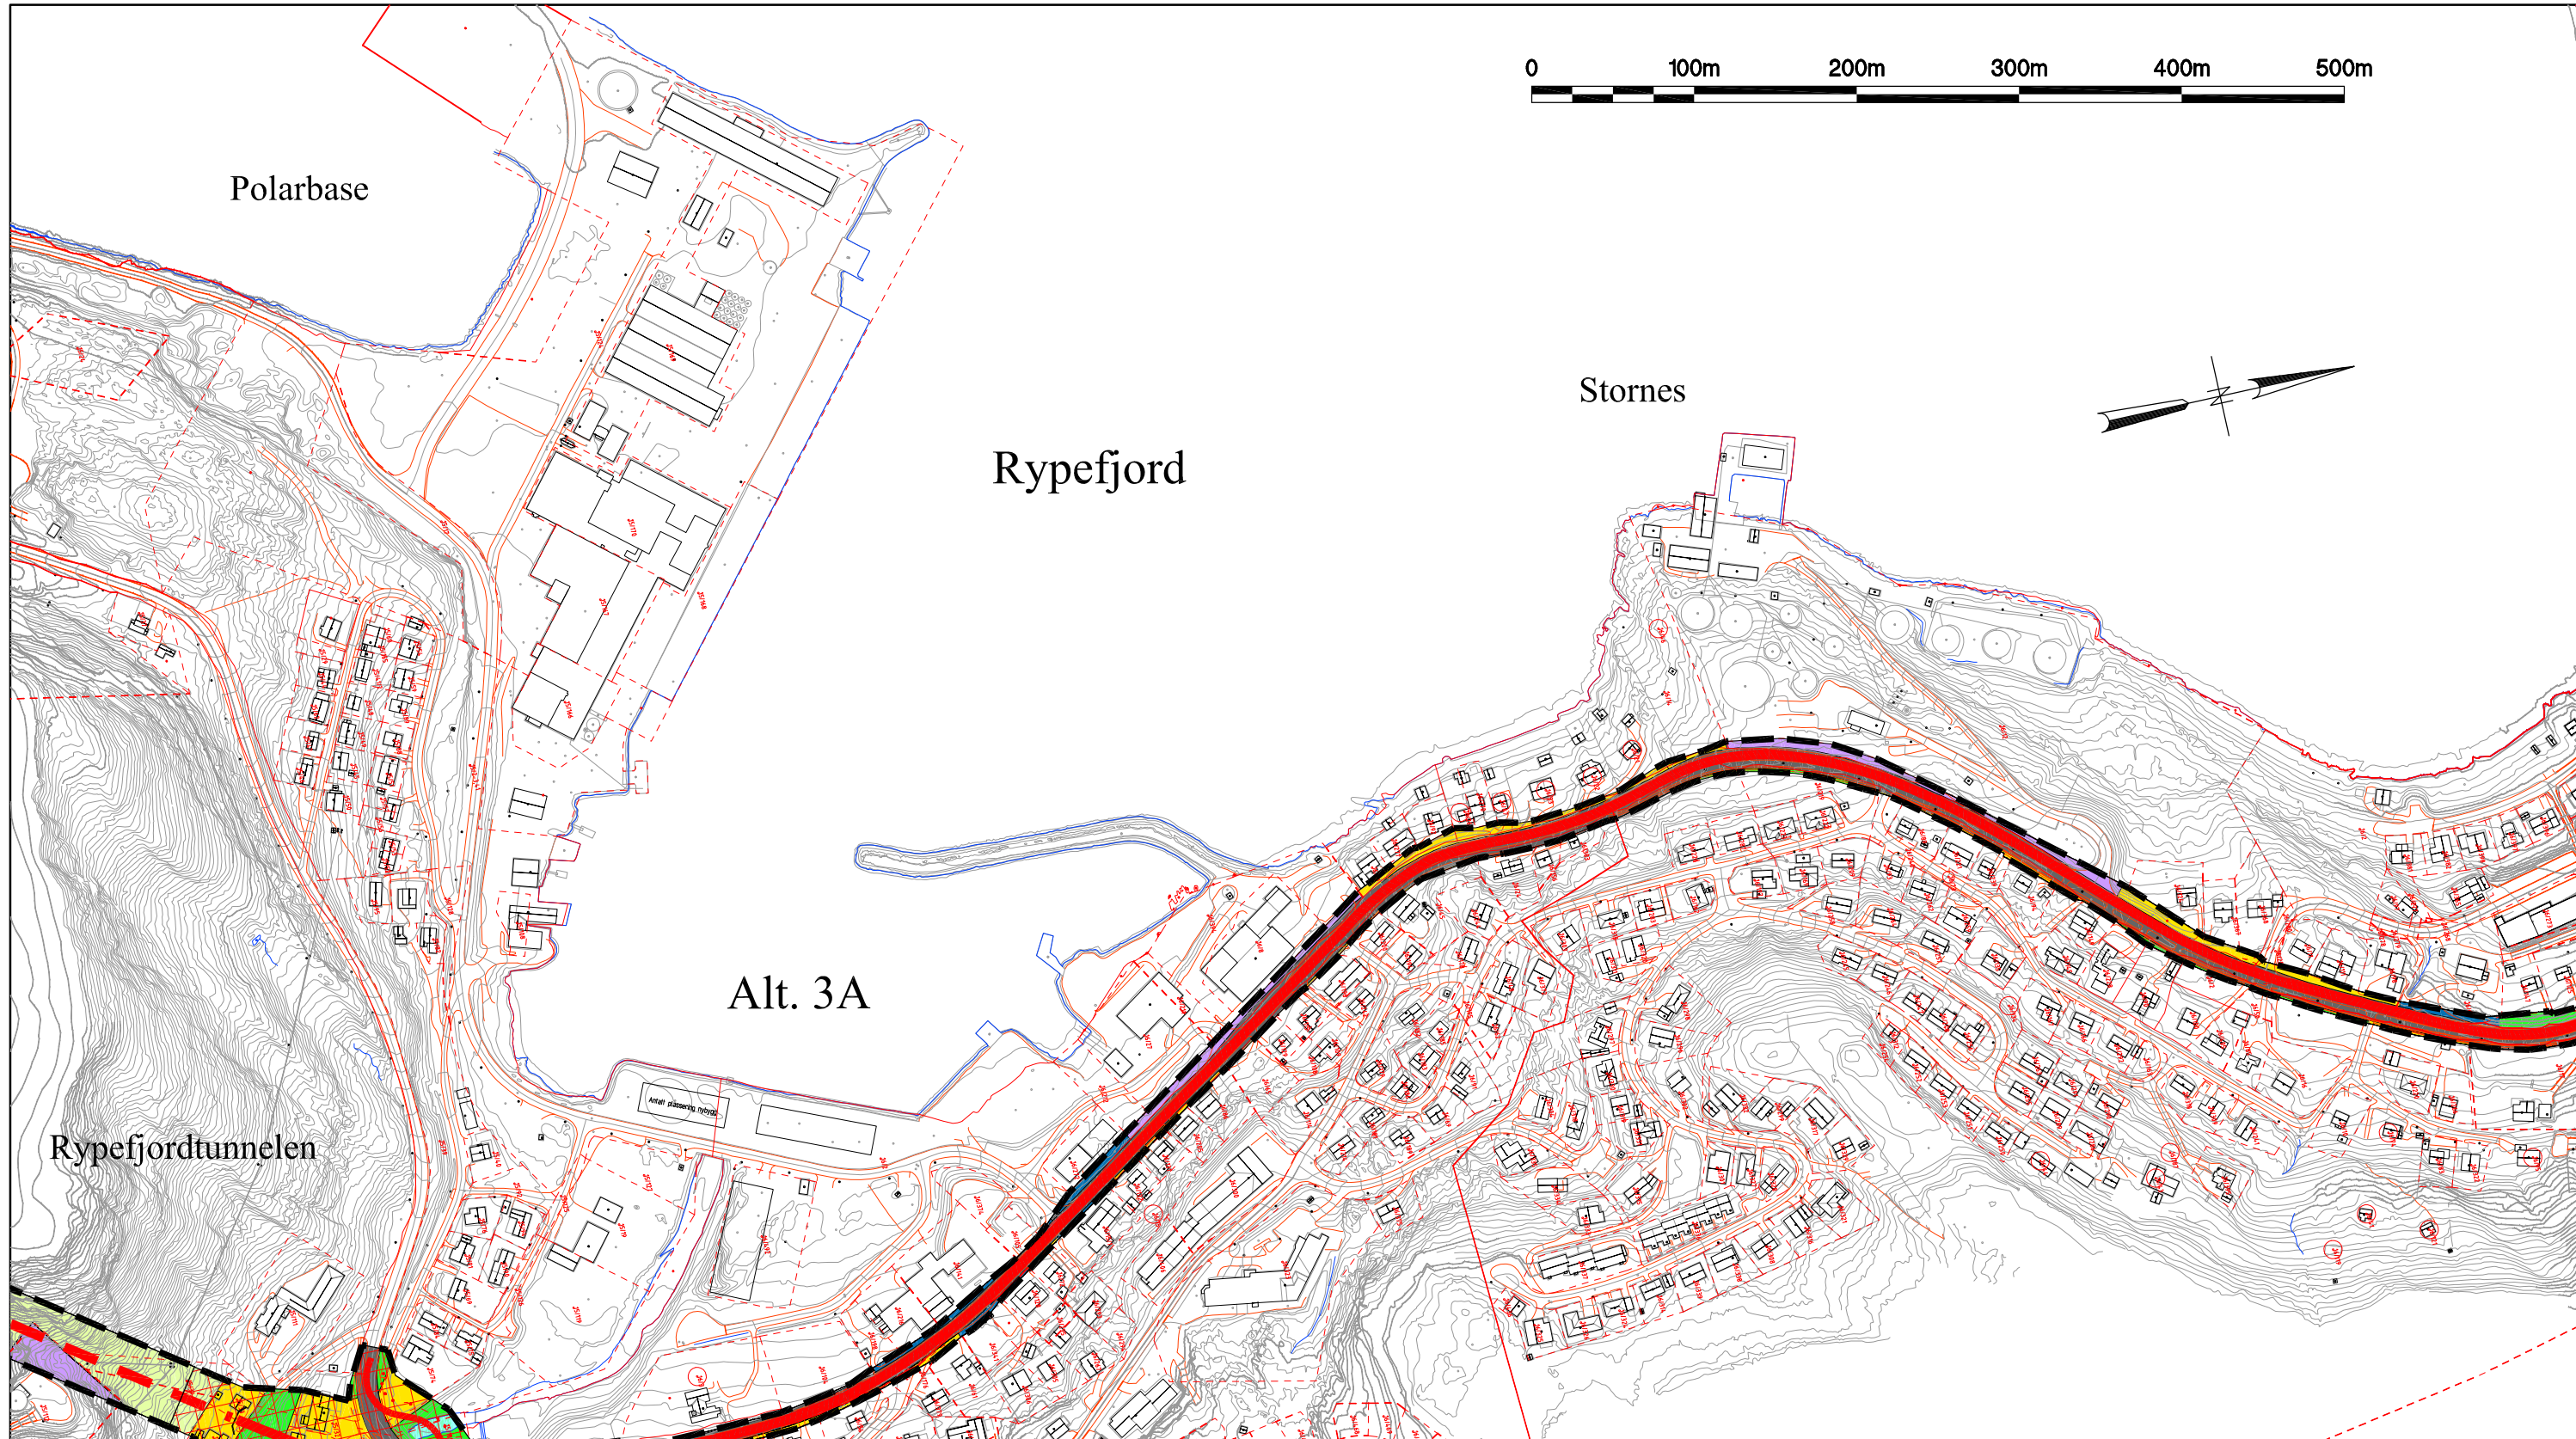

Alt. 3A

TEGNFORKLARING

Områder som er båndlagt (PBL § 11-8d)

Områder som båndlegges etter PBL

Samferdselsanlegg og teknisk infrastruktur (PBL § 11-7 nr.2)

Hovedveg
 Samleveg/adkomstveg
 Tunnel
 Gang/sykelveg

Linesymboler

Planens begrensning
 Eiendomsgrense
 Grense for arealbruk
 Tunnelpåhugg

1. Byggeområde

Eksisterende	Planlagt	Boligområde
		Industriområde
		Forretning/kontor
		Offentlig og allmenntilg formål
		Friområde/grøntområde
		Sentrumsområde
		Campingplass/turistanlegg
		Gravlund/kirkegård

2. Landbruk- natur- og friluftsområder

LNF-sone A

4. Båndlagte områder

Regulert friluftsområde
 Kulturminneområde
 Skytebane

5. Vassdrag og sjøområder

Småbåthavn

Vann i friområde og LNF-sone

6. Viktige ledd i kommunikasjonssystemet

Veier
 Trafikkområde i sjø

Rev.	Endring-erstatning	Dato	Sign.
Kommune		Saksb.: Bjørne	
Oppdragsansv.: Karfur		Kontrollansv.:	
Tegn dato: 28.01.2011		Målestokk: 1:4000	
Plan-ID: 2008009			
SAKSBEHANDLING IFLG. PLAN- OG BYGNINGSLOVEN.			
Første gangs offentlig ettersyn	Dato	Saksnr.	Signatur
Andre gangs offentlig ettersyn	30.06.2010		
Behandling planutvalg			
Bystyrets vedtak			
HAMMERFEST KOMMUNE		Statens vegvesen	
Produisert av: Statens vegvesen Region Nord		P:\20R0094K_001\Plandata\Tegning\Utskriftsfil\Plan-tegninger	
		Arkiv ref.:	
		Tegn nr.	
		Alt. 3A	
		Prosjekt nr.: 20R0094K_001	