


P:\20R0094K_001\Plandata\Tegning\T_Geom_10000_Euref_TYKKE STREKER- tegneregler_Storsvingen.dwg, Storsvingen, 08.02.2011 10:38:28

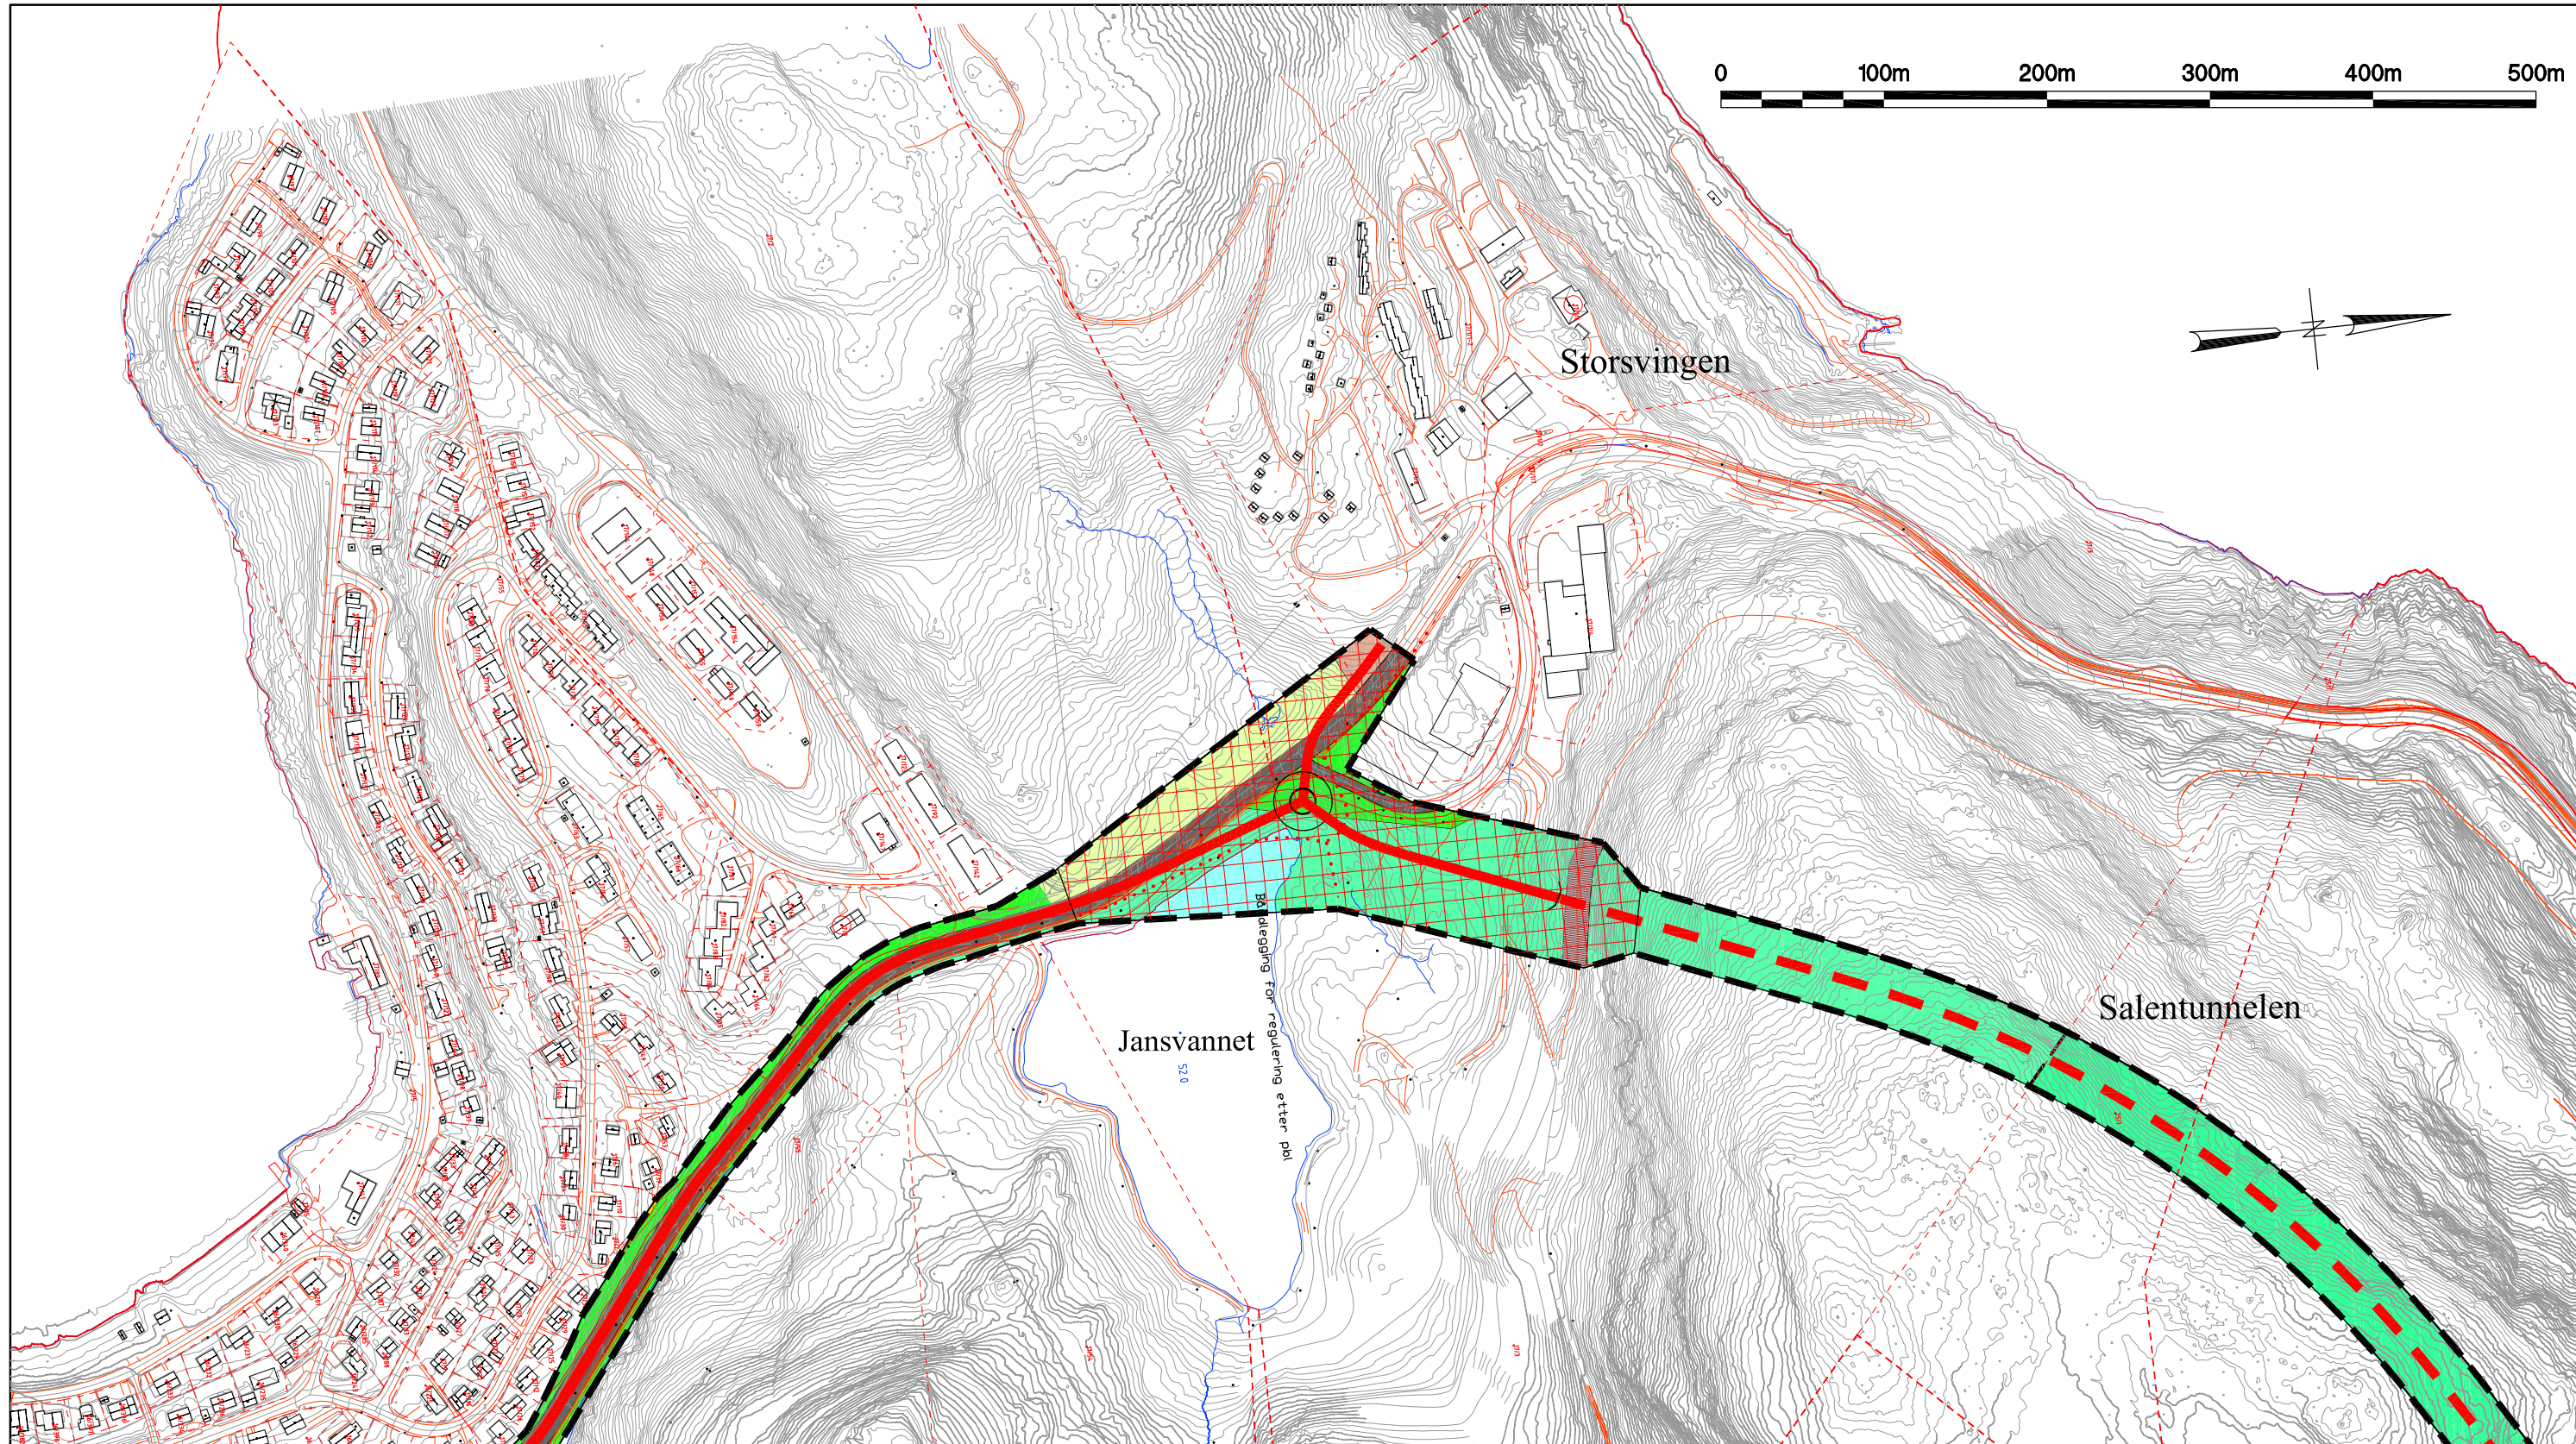

TEGNFORKLARING

Områder som er båndlagt (PBL § 11-8d)

Områder som båndlegges etter PBL

Samferdselsanlegg og teknisk infrastruktur (PBL § 11-7 nr.2)

Hovedveg
 Samleveg/adkomstveg
 Tunnel
 Gang/sykkelveg

Linesymboler

Planens begrensning
 Eiendomsgrense
 Grense for arealbruk
 Tunnelpåhugg

1. Byggeområde

Eksisterende Planlagt

Boligområde
 Industriområde
 Forretning/kontor
 Offentlig og allmenntilgjengelig formål
 Friområde/grøntområde
 Sentrumsområde
 Campingplass/turistanlegg
 Gravlund/kirkegård

2. Landbruk- natur- og friluftsområder

LNF-sone A

4. Båndlagte områder

Regulert friluftsområde
 Kulturminneområde
 Skytebane

5. Vassdrag og sjøområder

Småbåthavn

Vann i friområde og LNF-sone

6. Viktige ledd i kommunikasjonssystemet

Veier
 Trafikkområde i sjø

**KOMMUNEDELPLAN for:
Rv 94 Hammerfest
Utredning av omkjøringsalternativer**

Rev.	Endring-erstatning	Dato	Sign.
		30.06.2010	

SAKSBEHANDLING IFLG. PLAN- OG BYGNINGSLOVEN.		Dato	Saksnr.	Signatur
Første gangs offentlig ettersyn		30.06.2010		
Andre gangs offentlig ettersyn				
Behandling planutvalg				
Bystyrets vedtak				



P:\20R0094K_001\Plandata\Tegning\Utskriftsfil\Plan-tegninger
 Arkiv ref.:
 Tegn nr.
C 3
 Prosjekt nr.: 20R0094K_001