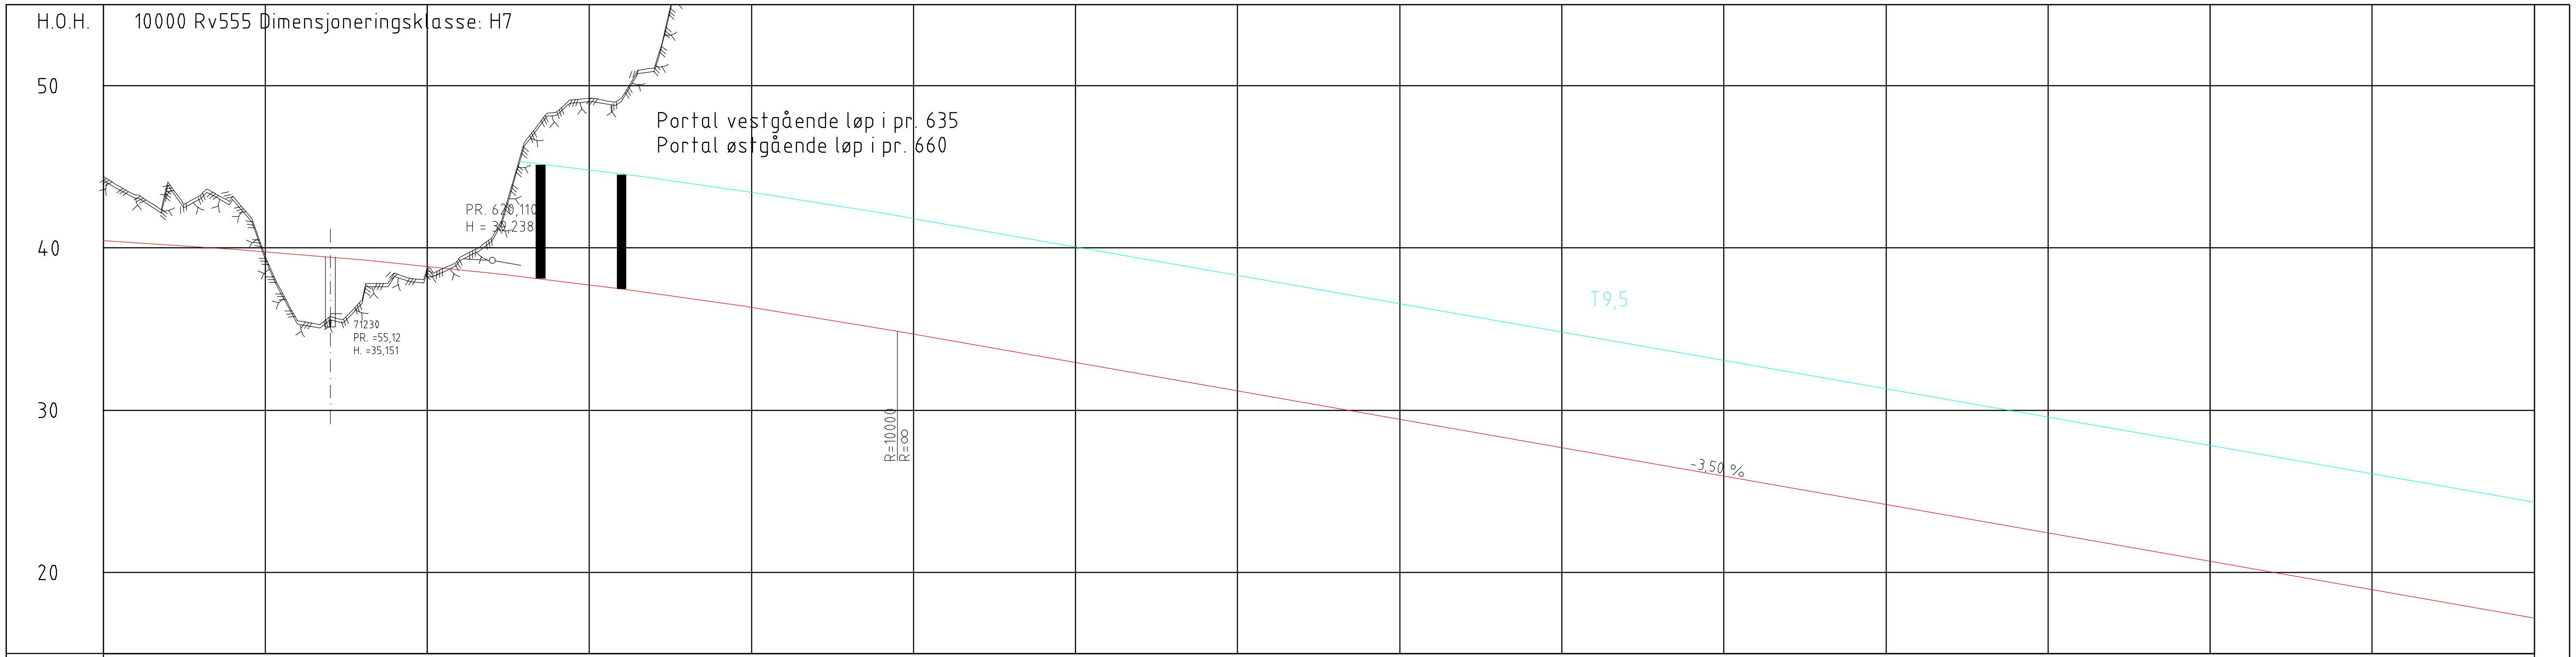

PROFIL NR.	500	510	520	530	540	550	560	570	580	590	600	610	620	630	640	650	660	670	680	690
PROFIL H.	40,44	40,33	40,21	40,08	39,94	39,79	39,63	39,46	39,28	39,09	38,89	38,68	38,46	38,23	37,99	37,74	37,48	37,21	36,93	36,64
TERRENG H.	44,41	43,26	44,08	43,23	43,21	39,54	35,51	35,78	36,78	38,44	38,77	39,41	40,63	46,47	48,37	49,22	49,22	51,10	61,02	65,58

PROFIL NR.	700	710	720	730	740	750	760	770	780	790	800	810	820	830	840	850	860	870	880	890
PROFIL H.	36,34	36,03	35,71	35,38	35,04	34,69	34,34	33,99	33,64	33,29	32,94	32,59	32,24	31,89	31,54	31,19	30,84	30,49	30,14	29,79
TERRENG H.	67,58	69,60	70,16	69,62	68,65	68,39	69,87	68,78	68,91	72,50	75,98	75,11	76,56	77,67	79,16	70,09	69,73	68,76	65,14	64,14

PROFIL NR.	900	910	920	930	940	950	960	970	980	990	1000	1010	1020	1030	1040	1050	1060	1070	1080	1090
PROFIL H.	29,44	29,09	28,74	28,39	28,04	27,69	27,34	26,99	26,64	26,29	25,94	25,59	25,24	24,89	24,54	24,19	23,84	23,49	23,14	22,79
TERRENG H.	64,51	64,08	68,28	70,53	73,87	79,57	76,75	74,63	71,50	69,63	69,54	72,21	76,79	91,36	93,20	94,92	95,17	93,89	91,10	88,44

PROFIL NR.	1100	1110	1120	1130	1140	1150	1160	1170	1180	1190	1200	1210	1220	1230	1240	1250
PROFIL H.	22,44	22,09	21,74	21,39	21,04	20,69	20,34	19,99	19,64	19,29	18,94	18,59	18,24	17,89	17,54	17,19
TERRENG H.	86,03	80,19	79,27	82,96	80,31	75,86	71,92	68,61	65,63	62,58	60,55	60,16	65,29	65,41	65,42	66,50

HOR.KURV.: R=-650 · A=245 · R=∞ · A=200 · R=-560

BREDDEUTV.: Utv. innerkurve vesrtgående for sikt. / Utv. innerkurve østgående for sikt. · 0,8m · 2,0m · 2,0m · 0,8m · 2,2m · 3,0m · 2,2m · 3,0m

TVERRFALL — H.kj.b.k. / V.kj.b.k.: 8,0% · 8,0% · 3,0% · 3,0% · 3,0% · 3,0% · 8,0% · 8,0%

OVERBYGN.T.: 81CM

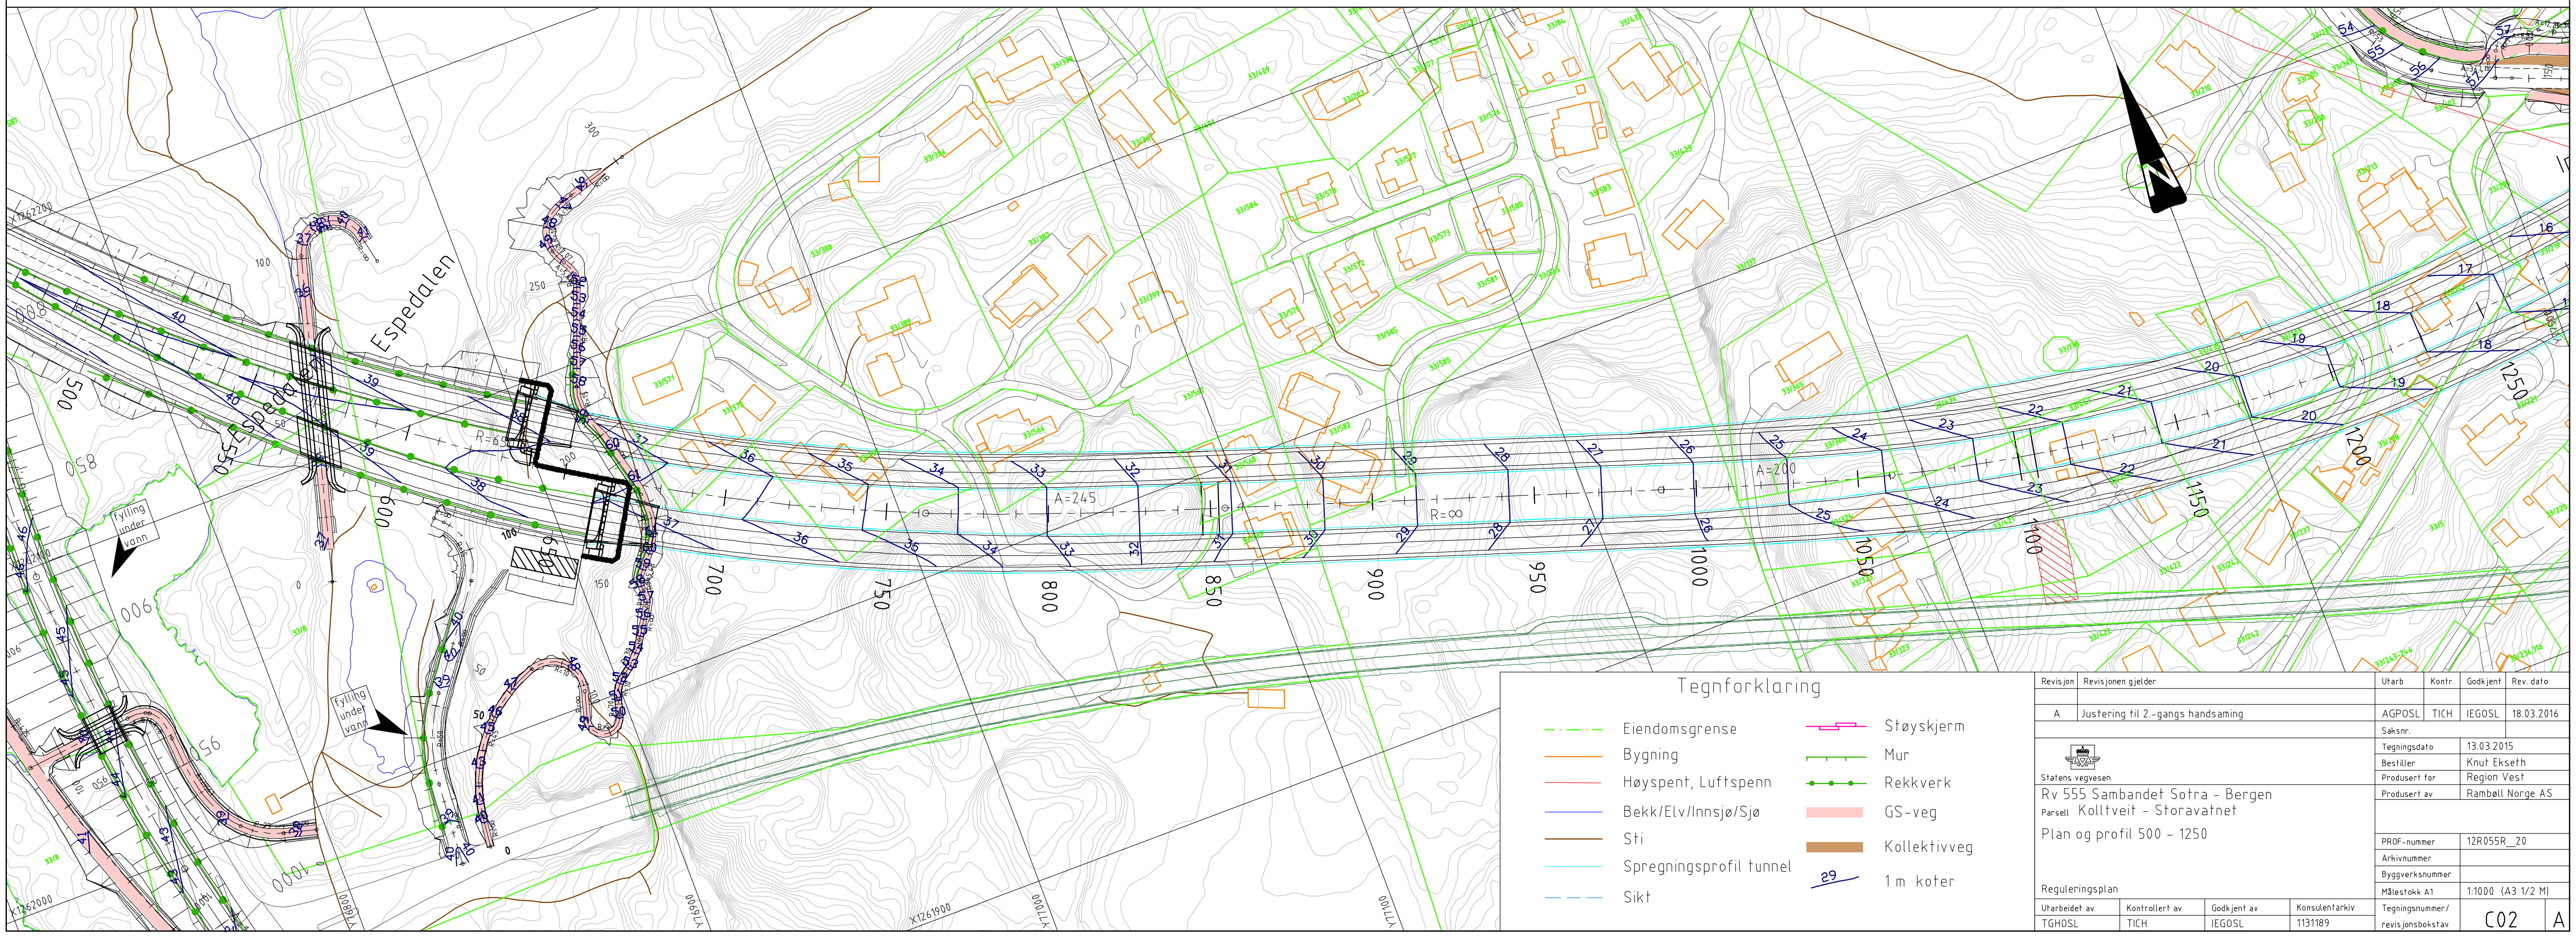

Tegnforklaring

Eiendomsgrense	Støyskjerm
Bygning	Mur
Høyspent, Luftspenn	Rekkverk
Bekk/Elv/Innsjø/Sjø	GS-veg
Sti	Kollektivveg
Spregningsprofil tunnel	1 m koter
Sikt	

Revisjon	Revisjonen gjelder	Utarb	Kontr	Godkjent	Rev. dato
A	Justering til 2.-gangs handsaming	AGPOSL	TICH	IEGOSL	18.03.2016

Statens vegvesen

Rv 555 Sambandet Sotra - Bergen

Parsell Kolltveit - Storavatnet

Plan og profil 500 - 1250

Reguleringsplan

Saksnr.	
Tegningsdato	13.03.2015
Bestiller	Knut Ekseth
Produsert for	Region Vest
Produsert av	Rambøll Norge AS
PROF-nummer	12R055R_20
Arkivnummer	
Byggverksnummer	
Målestokk A1	1:1000 (A3 1/2 M)
Tegningsnummer/ revisjonsbokstav	C02 A

Utarbeidet av	Kontrollert av	Godkjent av	Konsulentarkiv
TGHOSL	TICH	IEGOSL	1131189