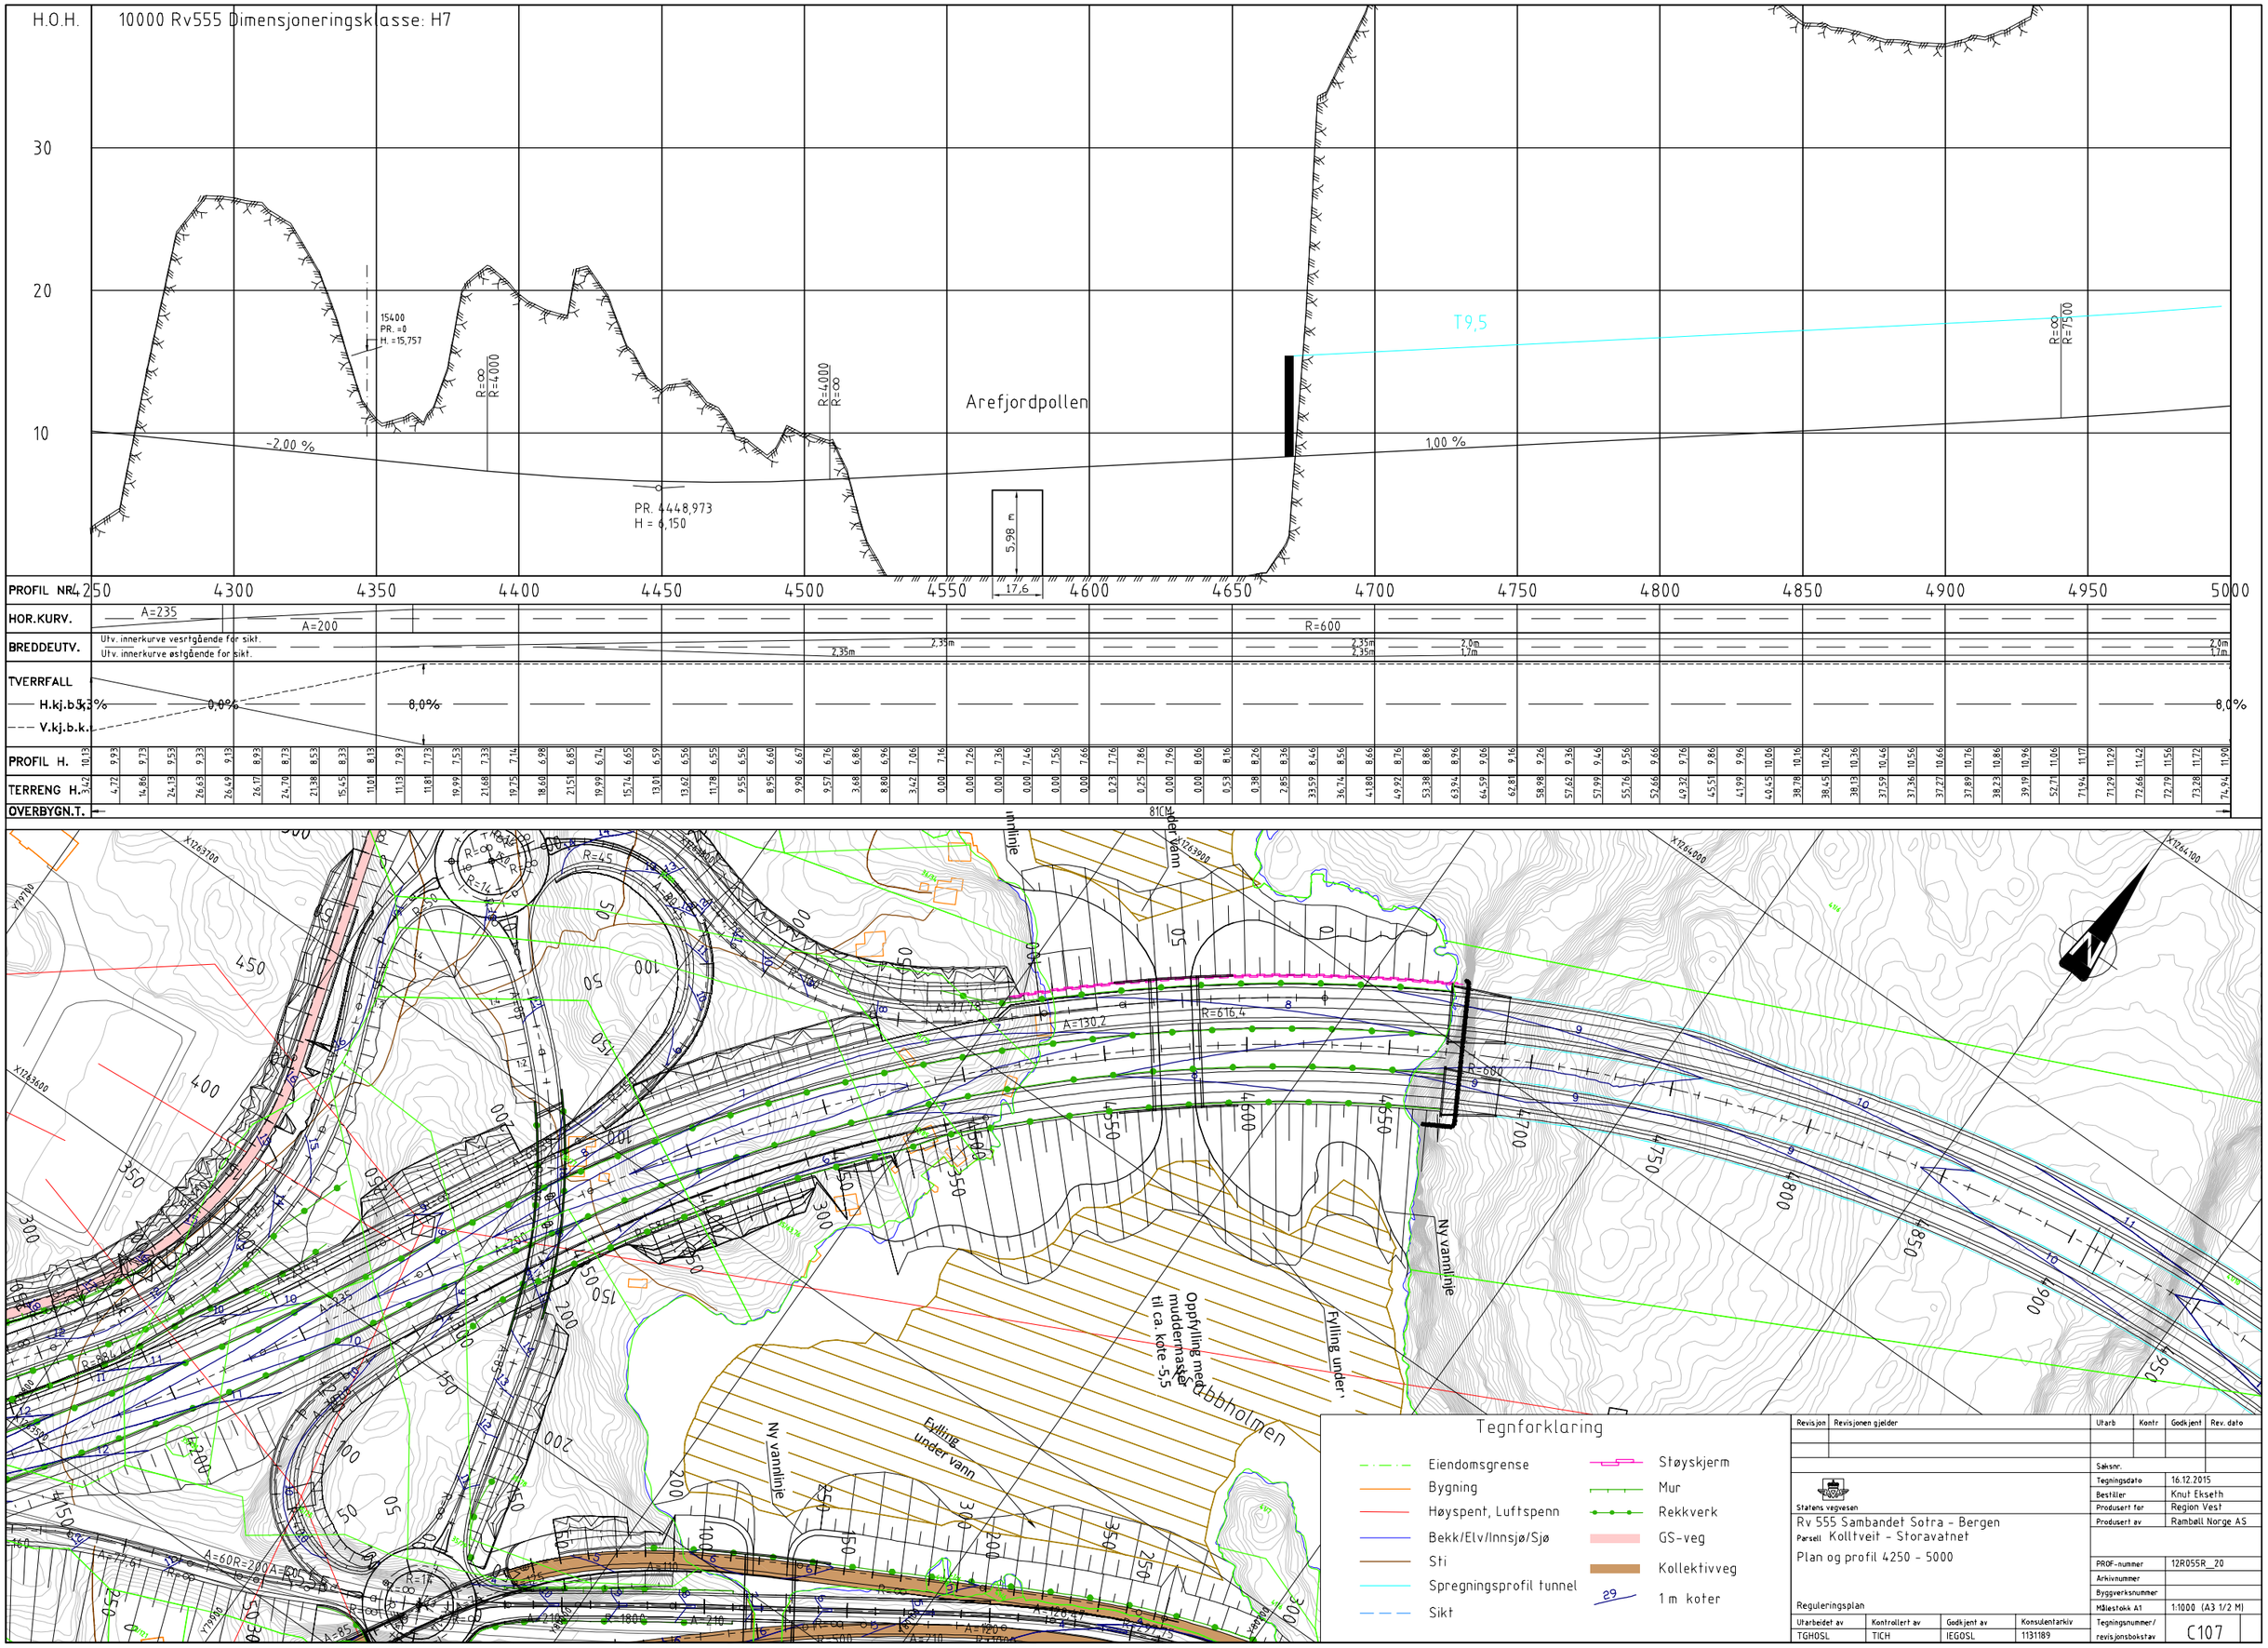
H.O.H.
10000 Rv555 Dimensjoneringsklasse: H7
30
20
10
15400
PR. =0
H. =15,757
R=∞
R=4000
R=4000
R=∞
Arefjordpollen
T9,5
R=∞
R=7500
-2,00 %
1,00 %
PR. 4448,973
H = 6,150
5,98 m
17,6
PROFIL NR.
4250
4300
4350
4400
4450
4500
4550
4600
4650
4700
4750
4800
4850
4900
4950
5000
HOR.KURV.
A=235
A=200
R=600
BREDDEUTV.
Utv. innerkurve vestgående for sikt.
Utv. innerkurve østgående for sikt.
2,35m
2,35m
2,35m
2,35m
2,0m
1,7m
2,0m
1,7m
TVERRFALL
H.kj.b.k.
V.kj.b.k.
3,3%
0,0%
8,0%
8,0%
PROFIL H.
TERRENG H.
OVERBYGN.T.
81CM
innlinje
under vann
Ny vannlinje
Fylling under vann
Oppfylling med muddermasser til ca. kote -5,5
Fylling under
Ny vannlinje
Tegnforklaring
Eiendomsgrense
Bygning
Høyspent, Luftspenn
Bekk/Elv/Innsjø/Sjø
Sti
Spregningsprofil tunnel
Sikt
Støyskjerm
Mur
Rekkverk
GS-veg
Kollektivveg
1 m koter
Revisjon
Revisjonen gjelder
Utarb
Kontr
Godkjent
Rev. dato
Saksnr.
Tegningsdato 16.12.2015
Bestiller Knut Ekseth
Produsert for Region Vest
Produsert av Rambøll Norge AS
Statens vegvesen
Rv 555 Sambandet Sotra - Bergen
Parsell Kollfveit - Storavatnet
Plan og profil 4250 - 5000
Reguleringsplan
PROF-nummer 12R055R_20
Arkivnummer
Byggverksnummer
Målestokk A1 1:1000 (A3 1/2 M)
Utarbeidet av TGHOSL
Kontrollert av TICH
Godkjent av IEGOSL
Konsulentarkiv 1131189
Tegningsnummer/ revisjonsbokstav C107