
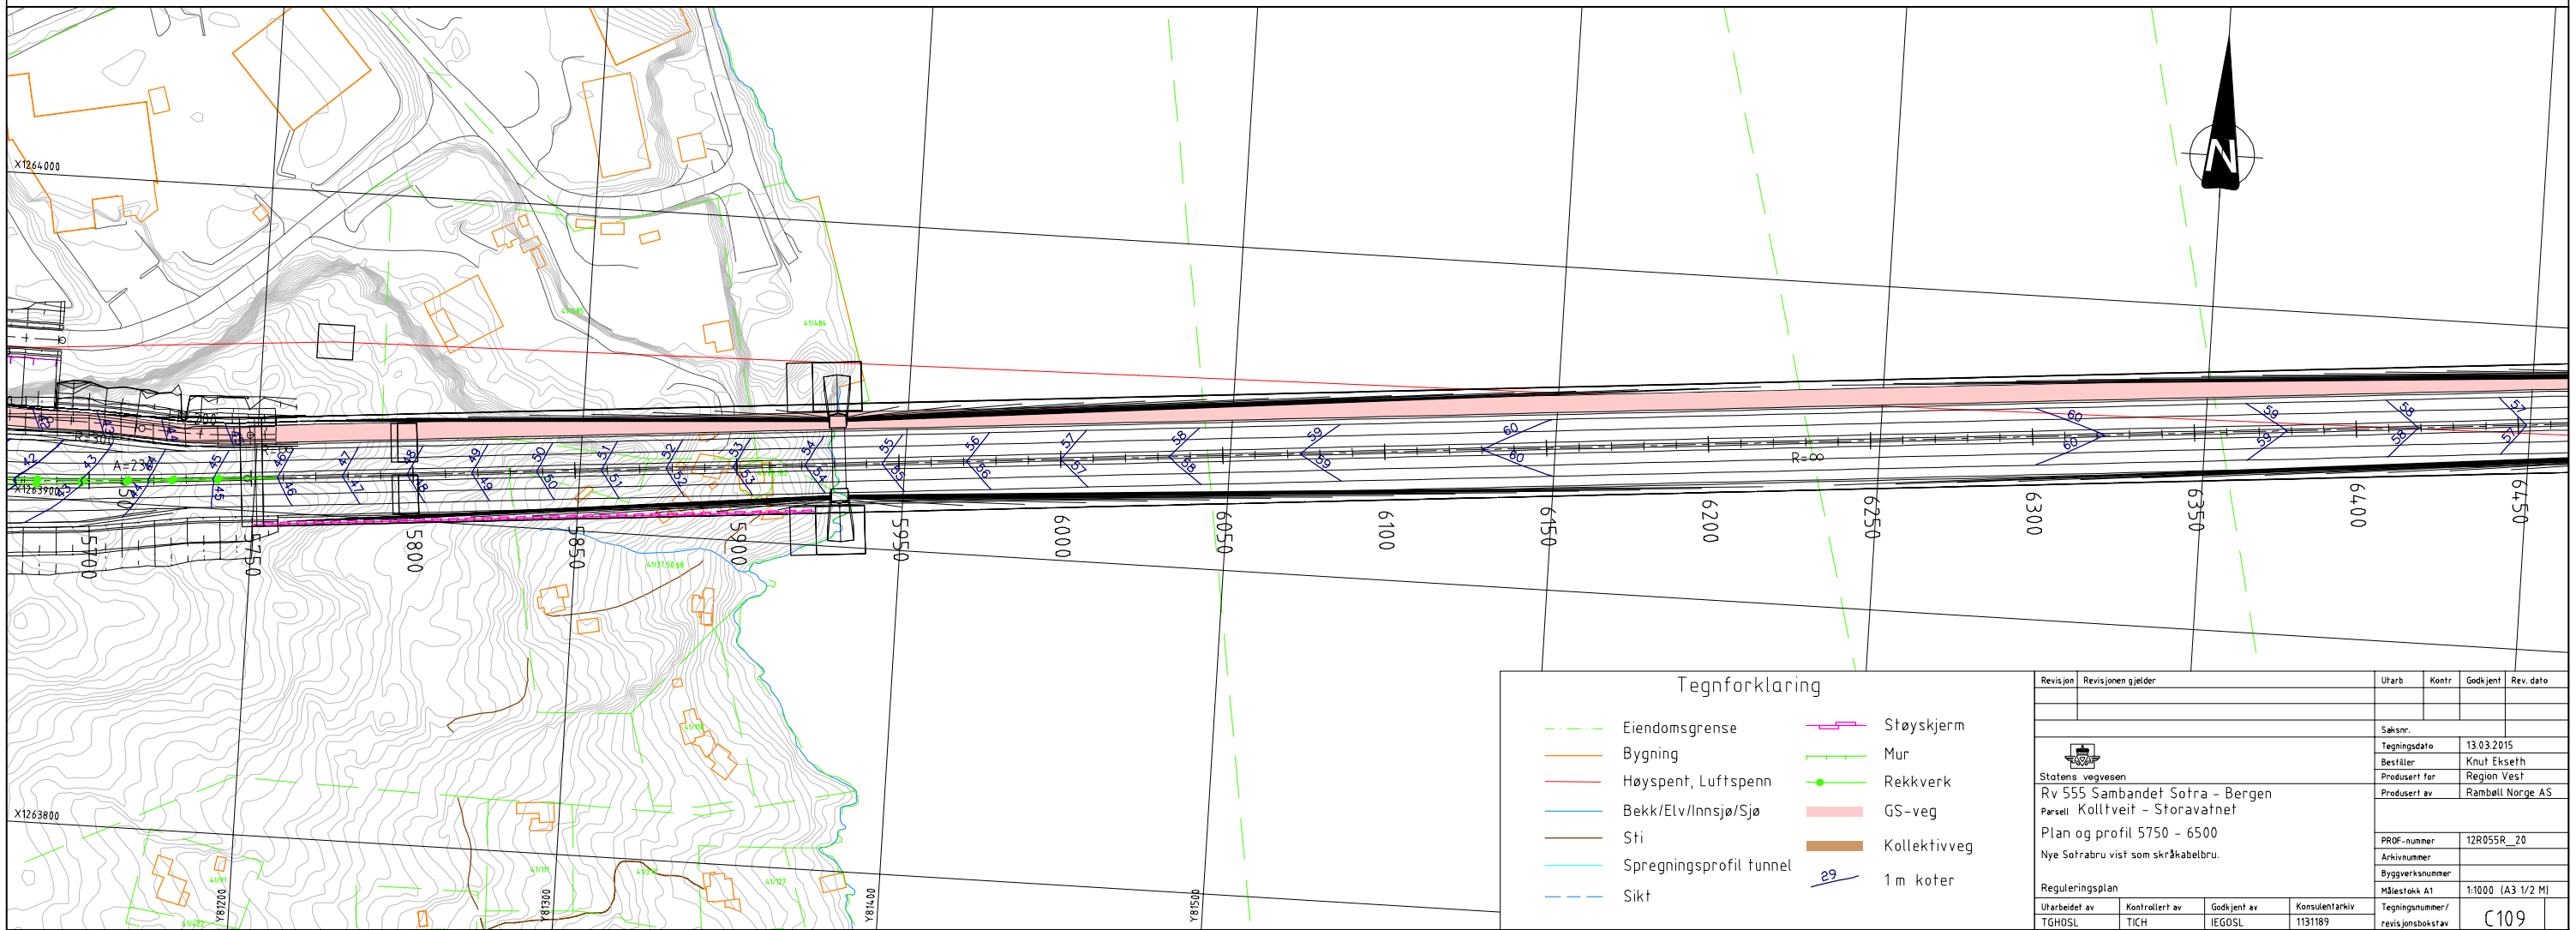


L:\113189\7-PROD\AA_A_PROF_NR\Plan\Tegning\LAY_C - Skråkabel.dwg, 04.03.2015 16:24:41, PDF-XChange for AcroPlot Pro

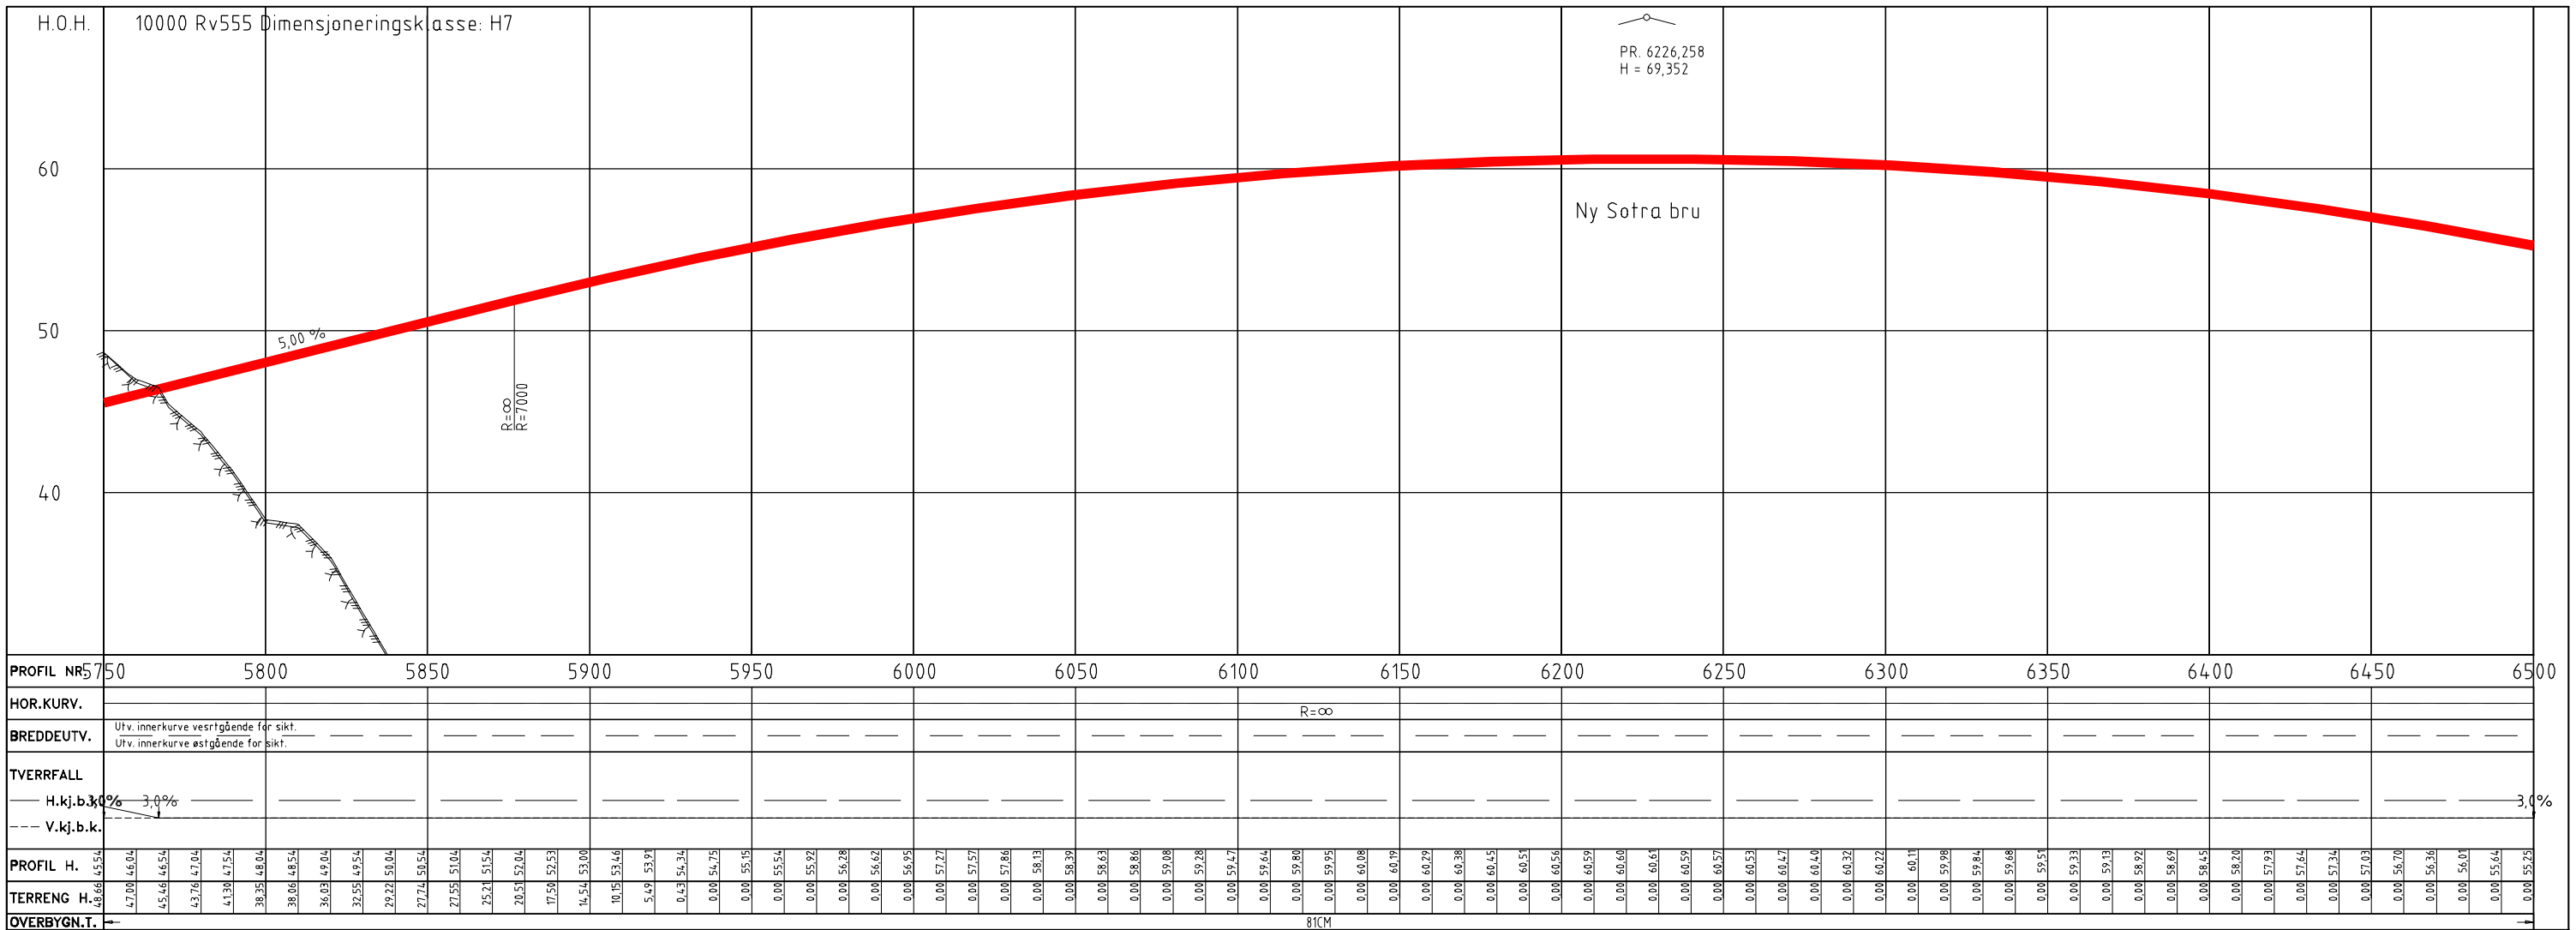

Revisjon	Revisjonen gjelder	Utarb	Kontr	Godkjent	Rev. dato
Saksnr.		13.03.2015			
Tegningsdato		Knut Ekseth			
Bestiller		Region Vest			
Produisert for		Rambøll Norge AS			
Produisert av					
Reguleringsplan		12R055R_20			
Utarbeidet av		TICH			
Kontrollert av		IEGOSL			
Godkjent av		1131189			
Konsulentarkiv		Tegningsnummer / revisjonsbokstav			
TGH0SL		C109			