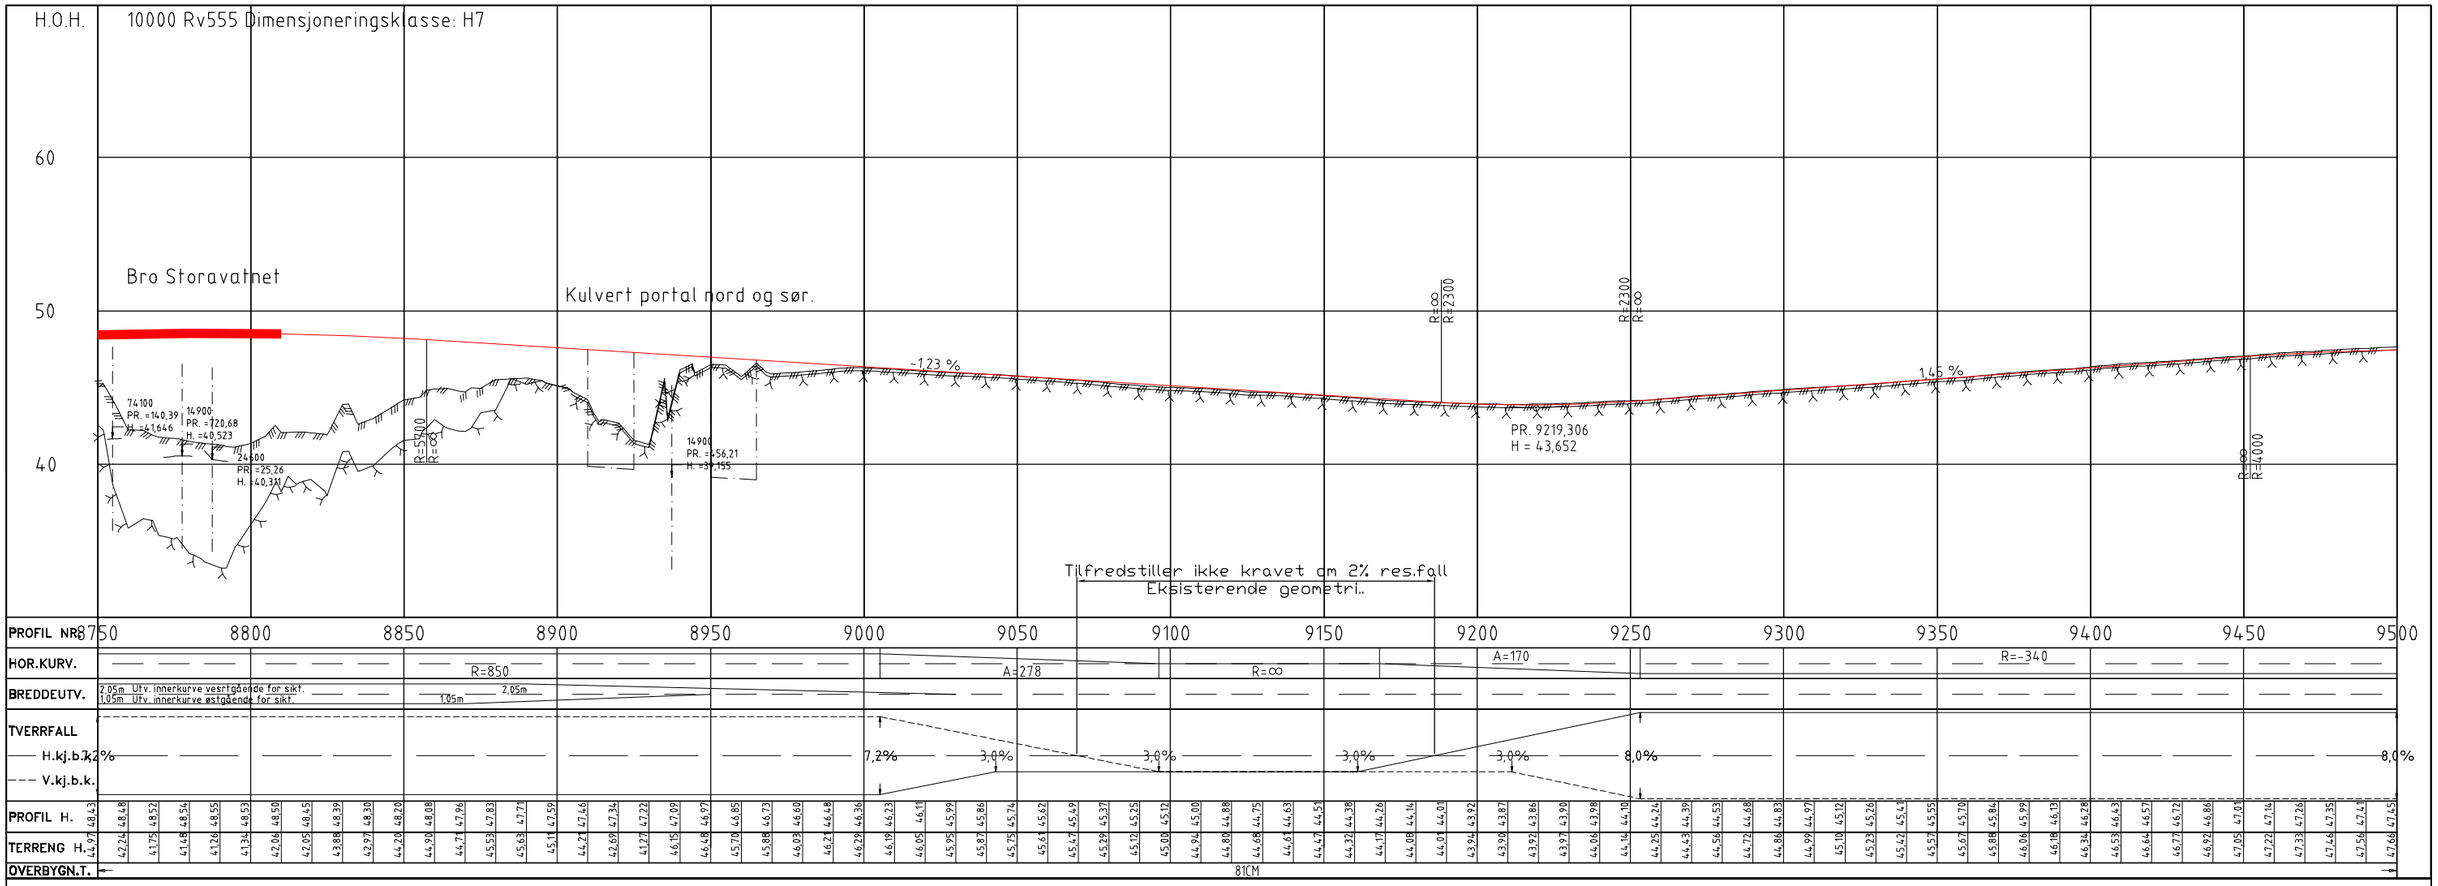

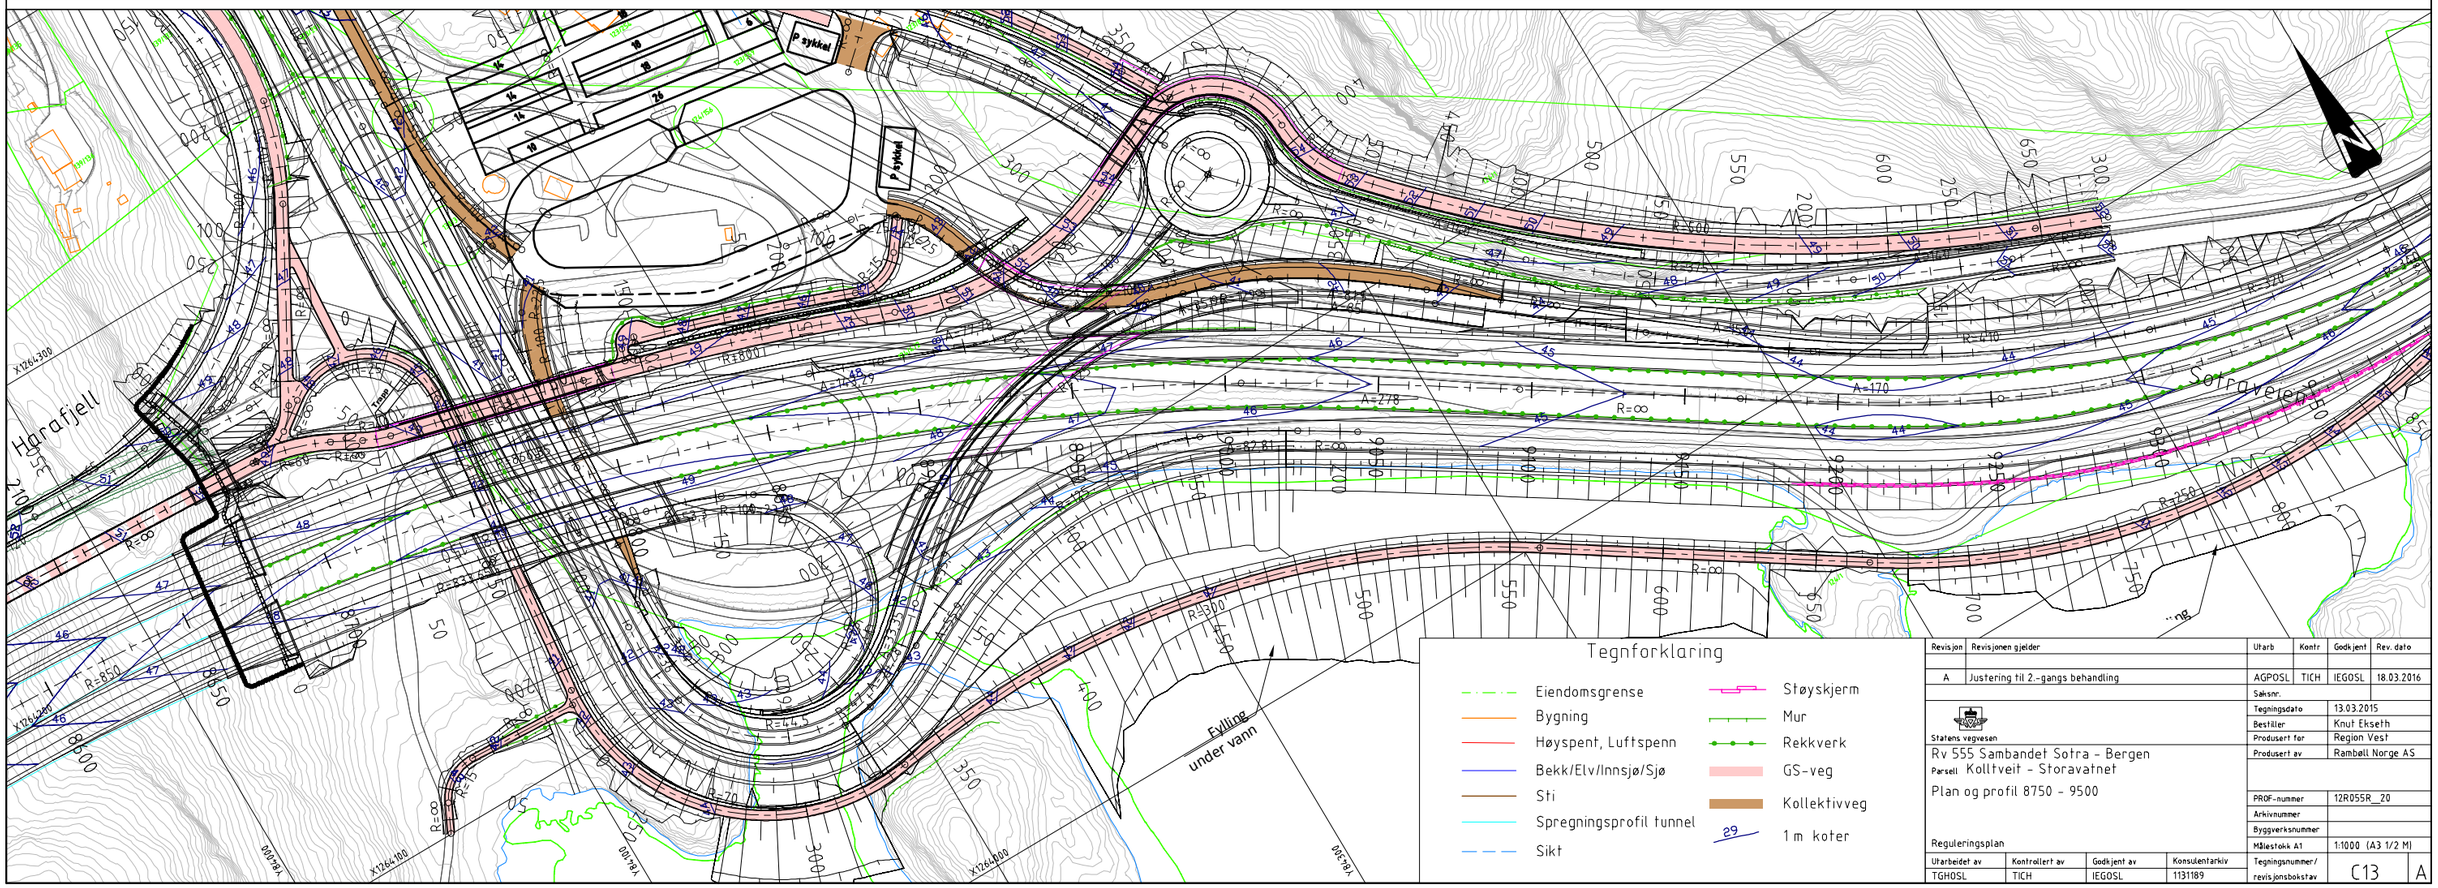

Revisjon	Revisjonen gjelder	Utarb	Kontr	Godkjent	Rev. dato
A	Justering til 2.-gangs behandling	AGPOSL	TICH	IEGOSL	18.03.2016

Statens vegvesen

Rv 555 Sambandet Sotra - Bergen
Parsell Kollfveit - Storavatnet

Plan og profil 8750 - 9500

Reguleringsplan

Saksnr.	
Tegningsdato	13.03.2015
Beställer	Knut Ekseth
Produsert for	Region Vest
Produsert av	Rambøll Norge AS
PROF-nummer	12R055R_20
Arkivnummer	
Byggverksnummer	
Målestokk A1	1:1000 (A3 1/2 M)
Tegningsnummer/ revisjonsbokstav	C13 A

Utarbeidet av	Kontrollert av	Godkjent av	Konsulentarkiv
TGHOSL	TICH	IEGOSL	1131189