
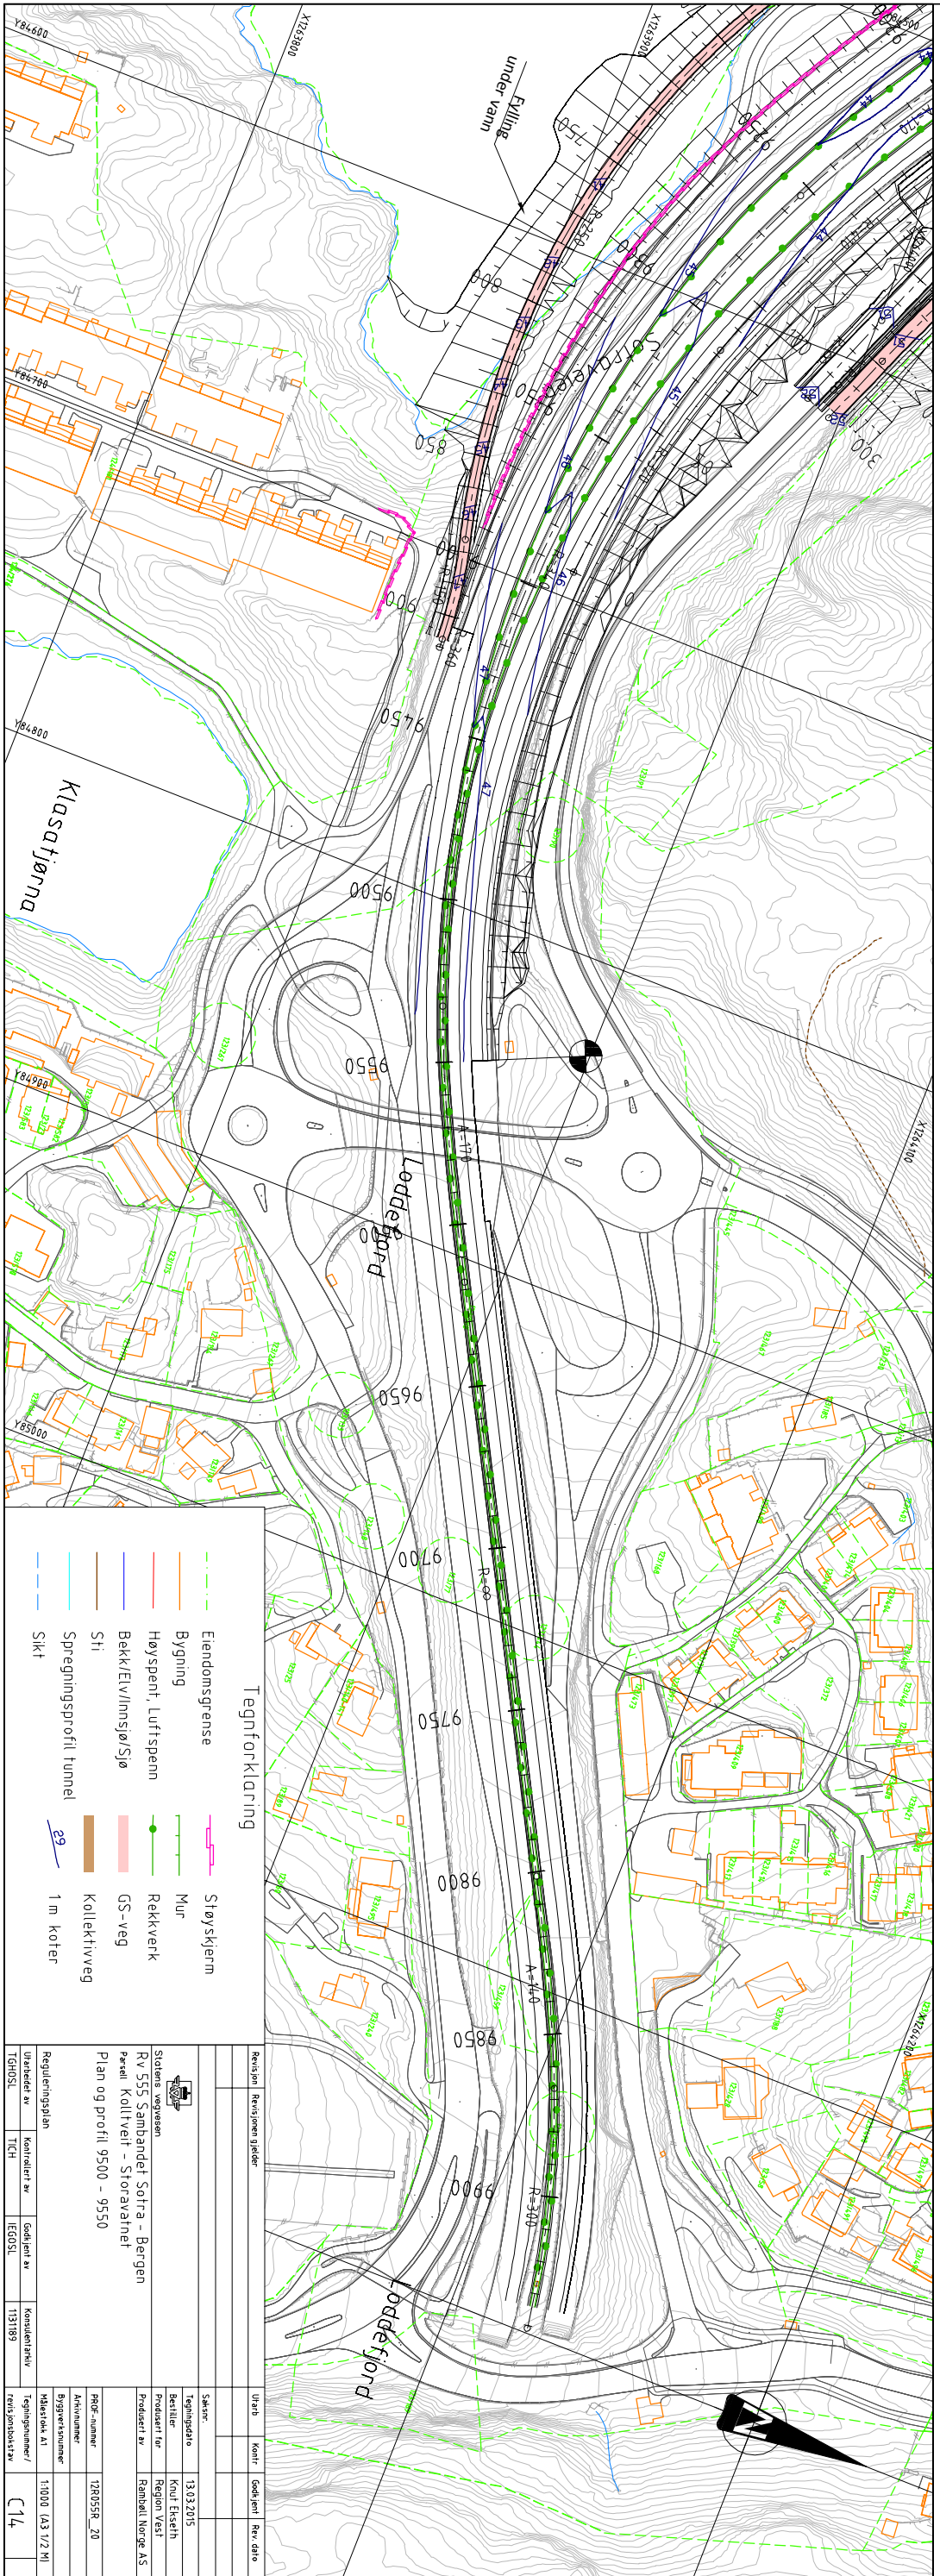


H.O.H. 10000 Rv555 Dimensjoneringsklasse: H7

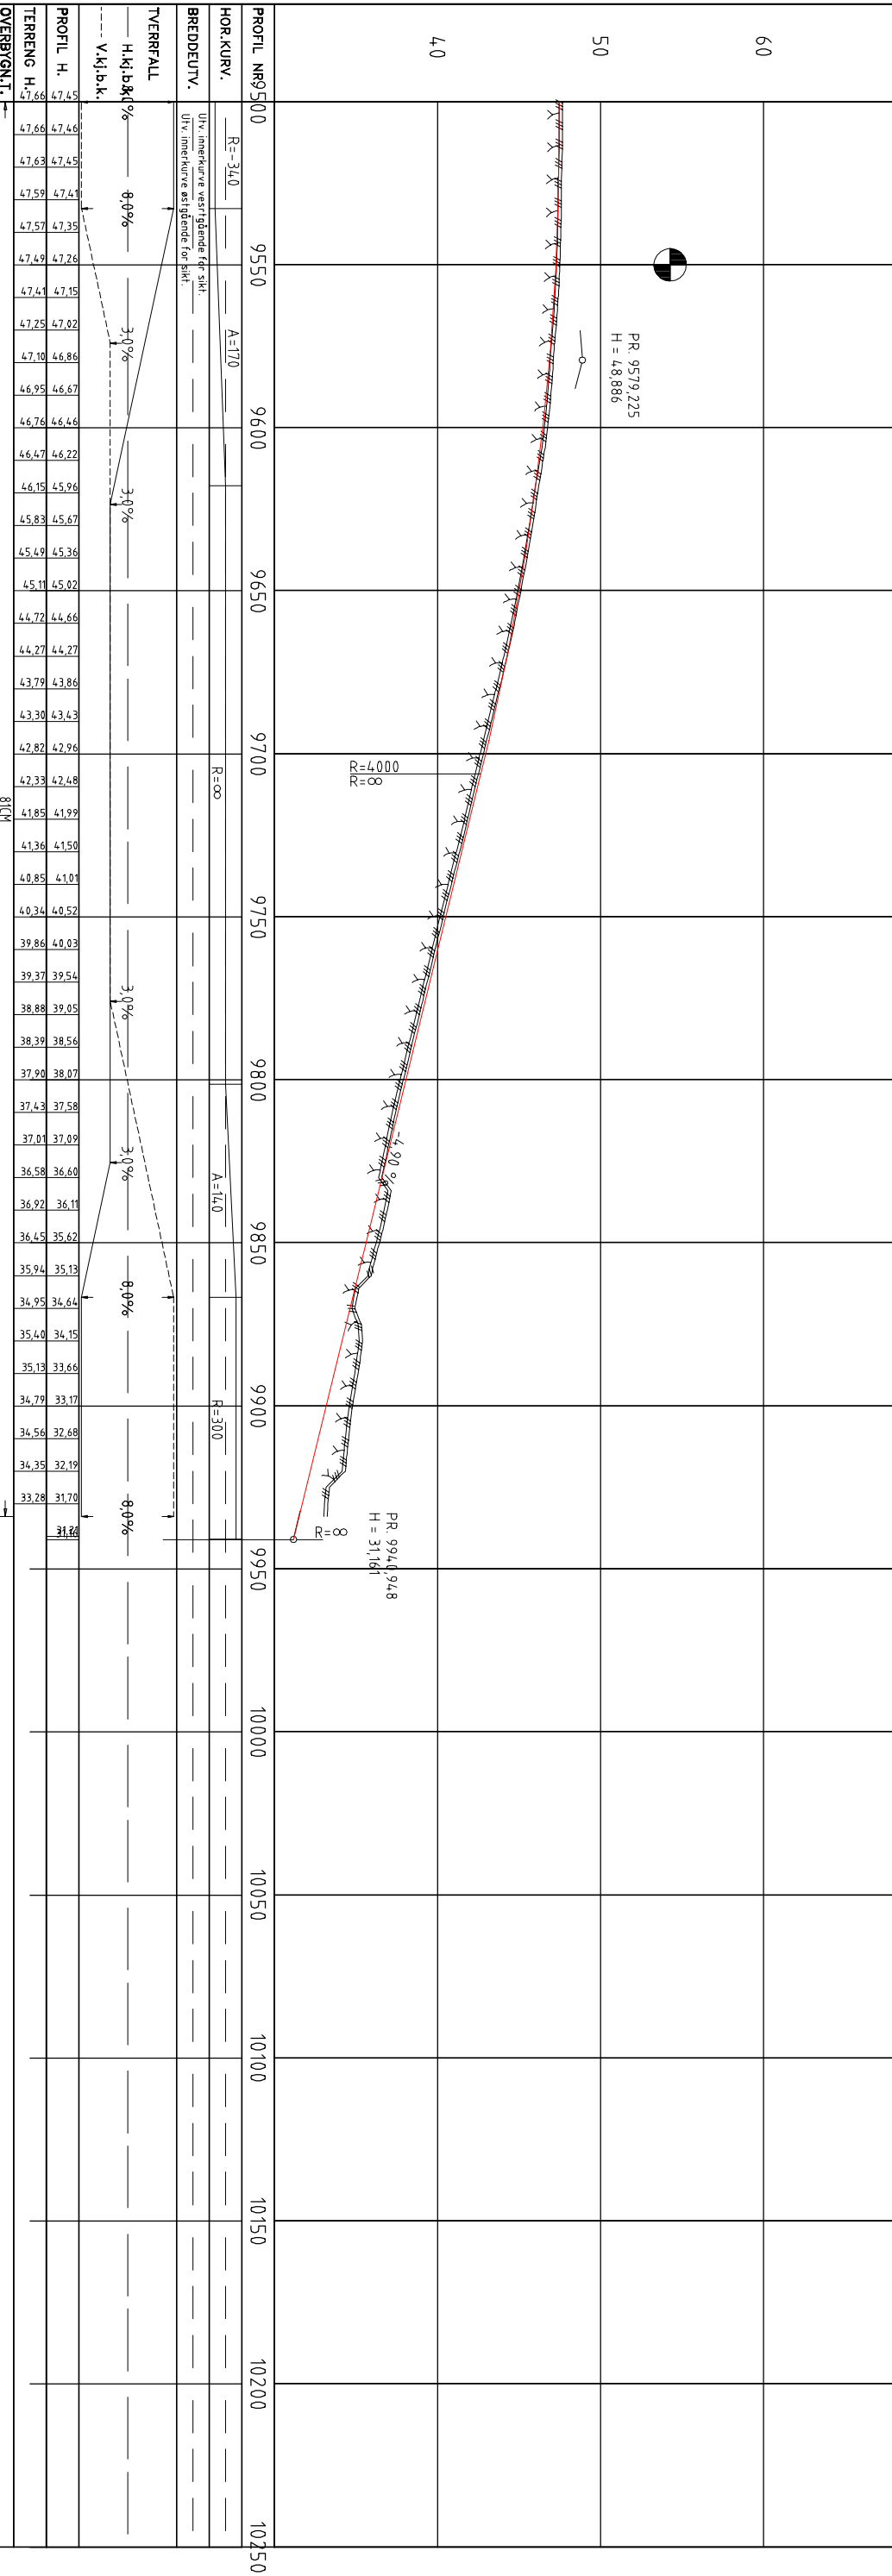

Tegnforklaring

- Elendomsgrænse
- Bygning
- Høyspent, Luftspenn
- Bekke/Eivimsjø/Sjø
- Sti
- Spregningsprofil tunnel
- Sikt
- Støyskjerm
- Mur
- Rekkverk
- GS-væg
- Kollektivveg
- 1m koter

Revisjon	Revisjonen gjelder	Utby	Kont	Godkjent	Rev. dato
System: 13032015 Tegningsleder: Kjetil Ekeeth Bestiller: Region Vest Prosjekt for: Rv 555 Sambandet Sotra - Bergen Prosjekt: Fersill Kollektiv - Storvatnet Plan og profil 9500 - 9550					
Reguleringsplan	Profil	1:200	1:200	1:200	1:200
Utbedret av	Kontrollert av	Godkjent av	Kostnadsansv	Revisjonsleder	Revisjonsleder
TØRST	NTCH	EGØST	1131189		
Profilnummer	128055R_20				
Driftsnummer	11800 (A3 1/2 M)				
Revisjonsnummer	C14				