21200 – Fv 555
Dimensjoneringsklasse H1

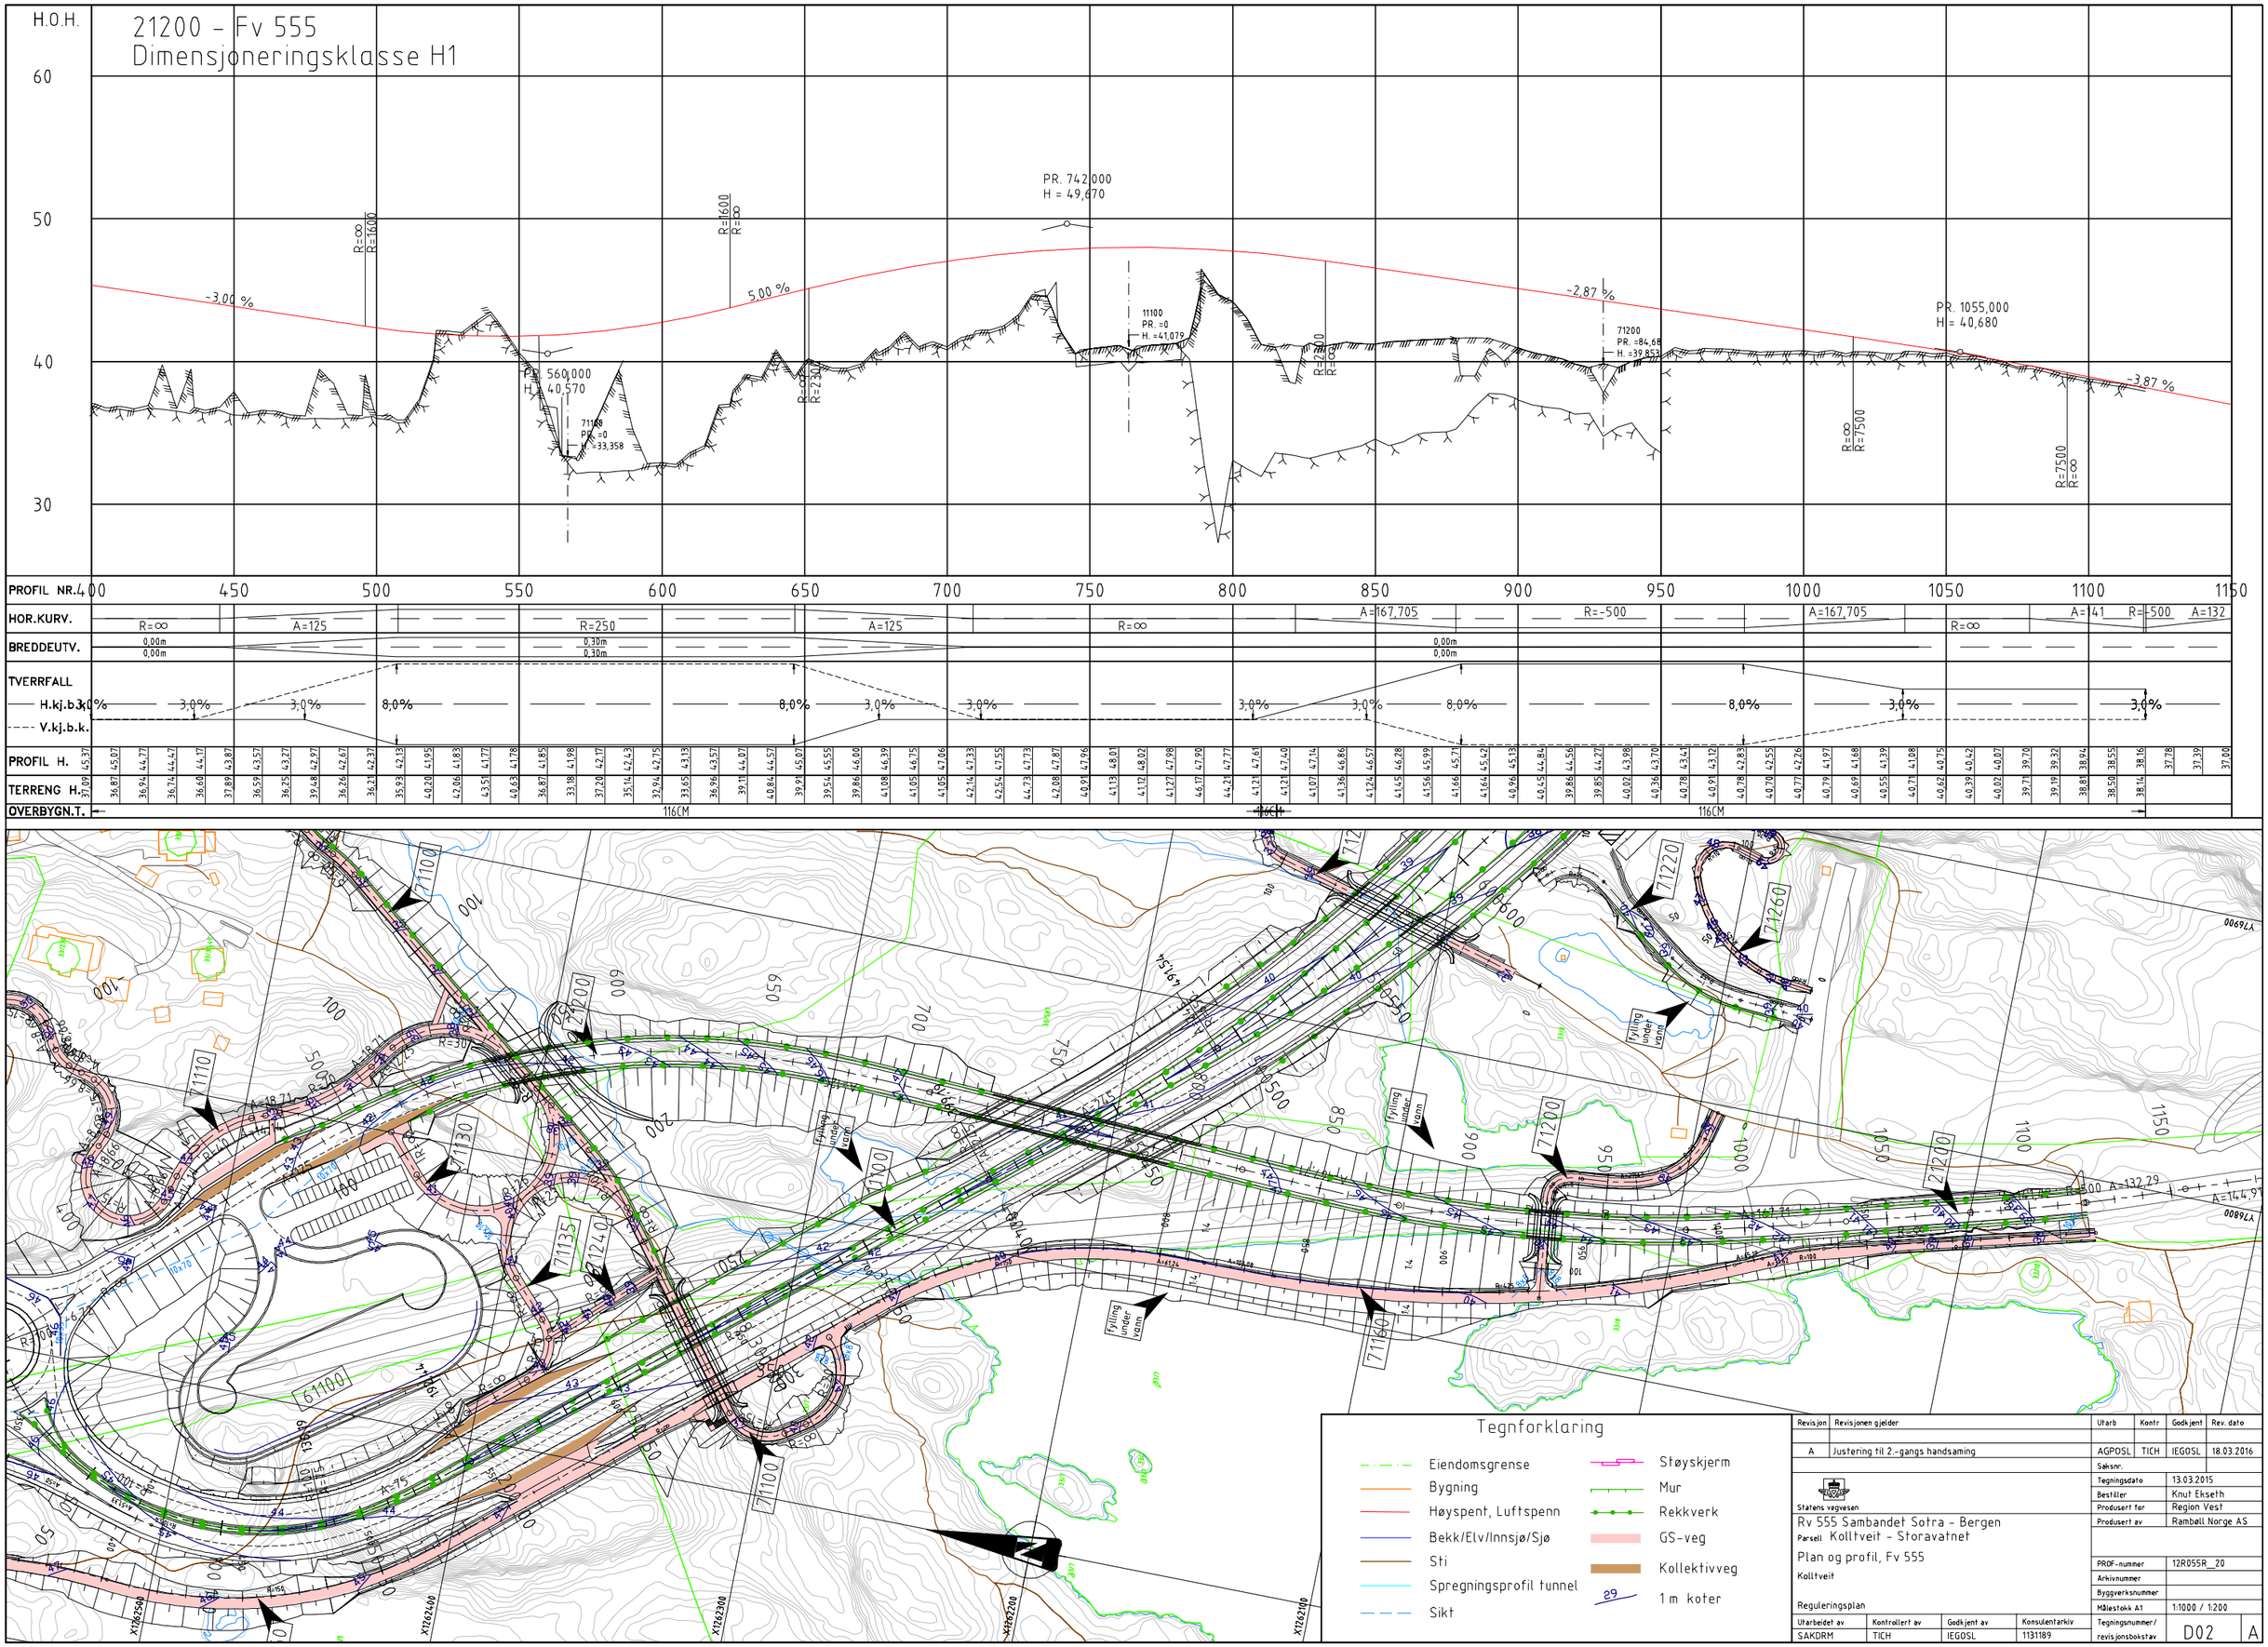

Tegnforklaring

- Eiendomsgrense
- Bygning
- Høyspent, Luftspenn
- Bekk/Elv/Innsjø/Sjø
- Sti
- Spregningsprofil tunnel
- Sikt
- Støyskjerm
- Mur
- Rekkverk
- GS-veg
- Kollektivveg
- 29 1 m koter

Revisjon	Revisjonen gjelder	Utarb	Kontr	Godkjent	Rev. dato
A	Justering til 2.-gangs handsaming	AGPOSL	TICH	IEGOSL	18.03.2016

Statens vegvesen

Rv 555 Sambandet Sotra - Bergen
Parsell Kolltveit - Storavatnet

Plan og profil, Fv 555

Kolltveit

Reguleringsplan

Saksnr.	
Tegningsdato	13.03.2015
Beställer	Knut Ekseth
Produsert for	Region Vest
Produsert av	Rambøll Norge AS
PROF-nummer	12R055R_20
Arkivnummer	
Byggverksnummer	
Målestokk A1	1:1000 / 1:200

Utarbeidet av	Kontrollert av	Godkjent av	Konsulentarkiv	Tegningsnummer/ revisjonsbokstav
SAKDRM	TICH	IEGOSL	1131189	D02 A