
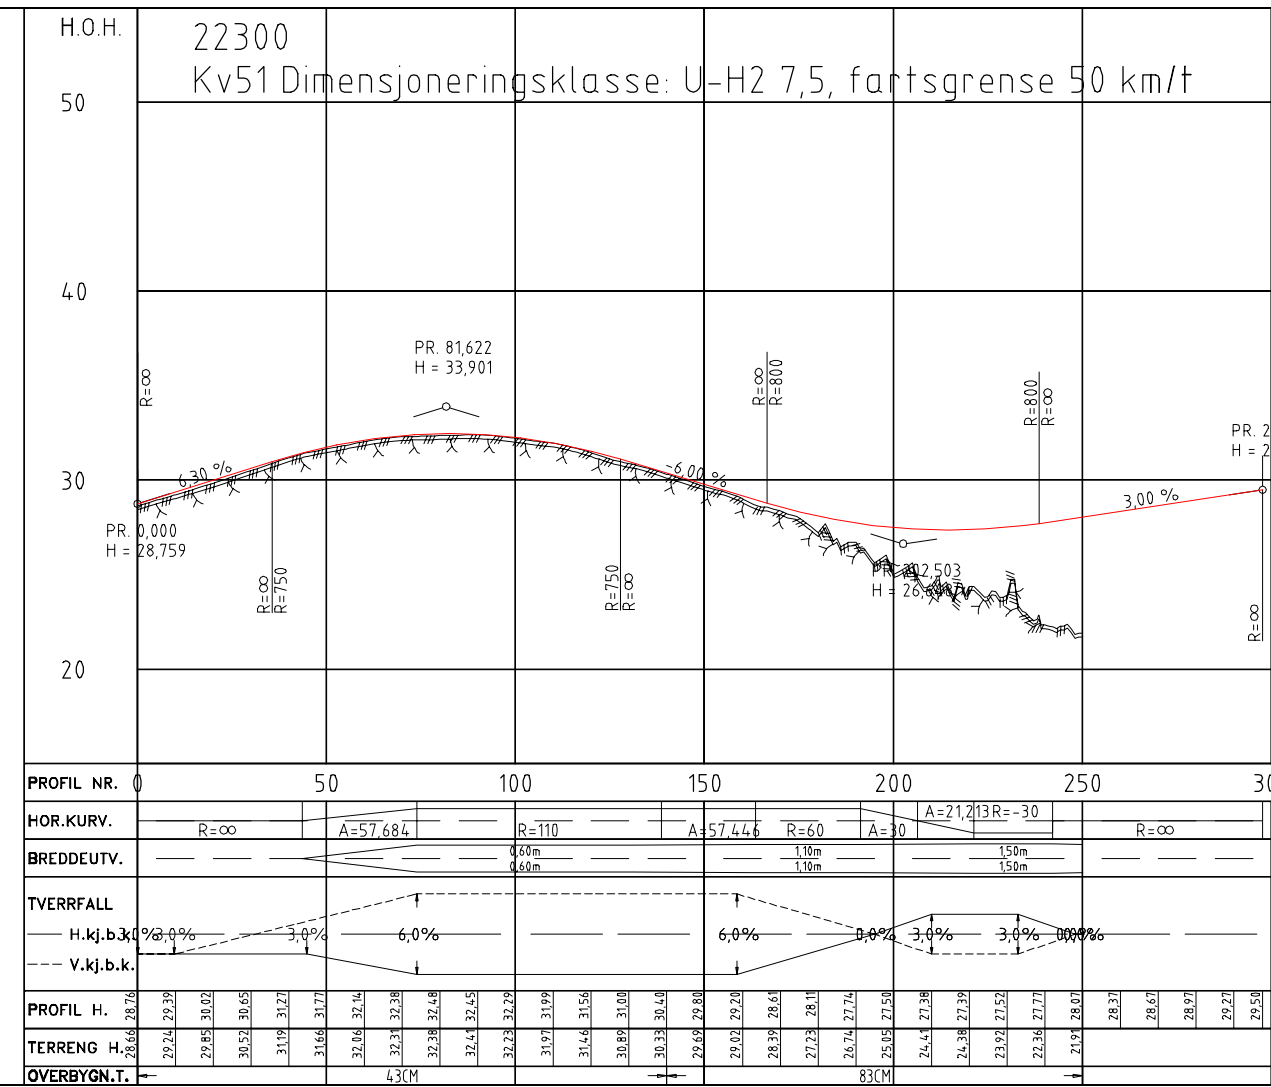
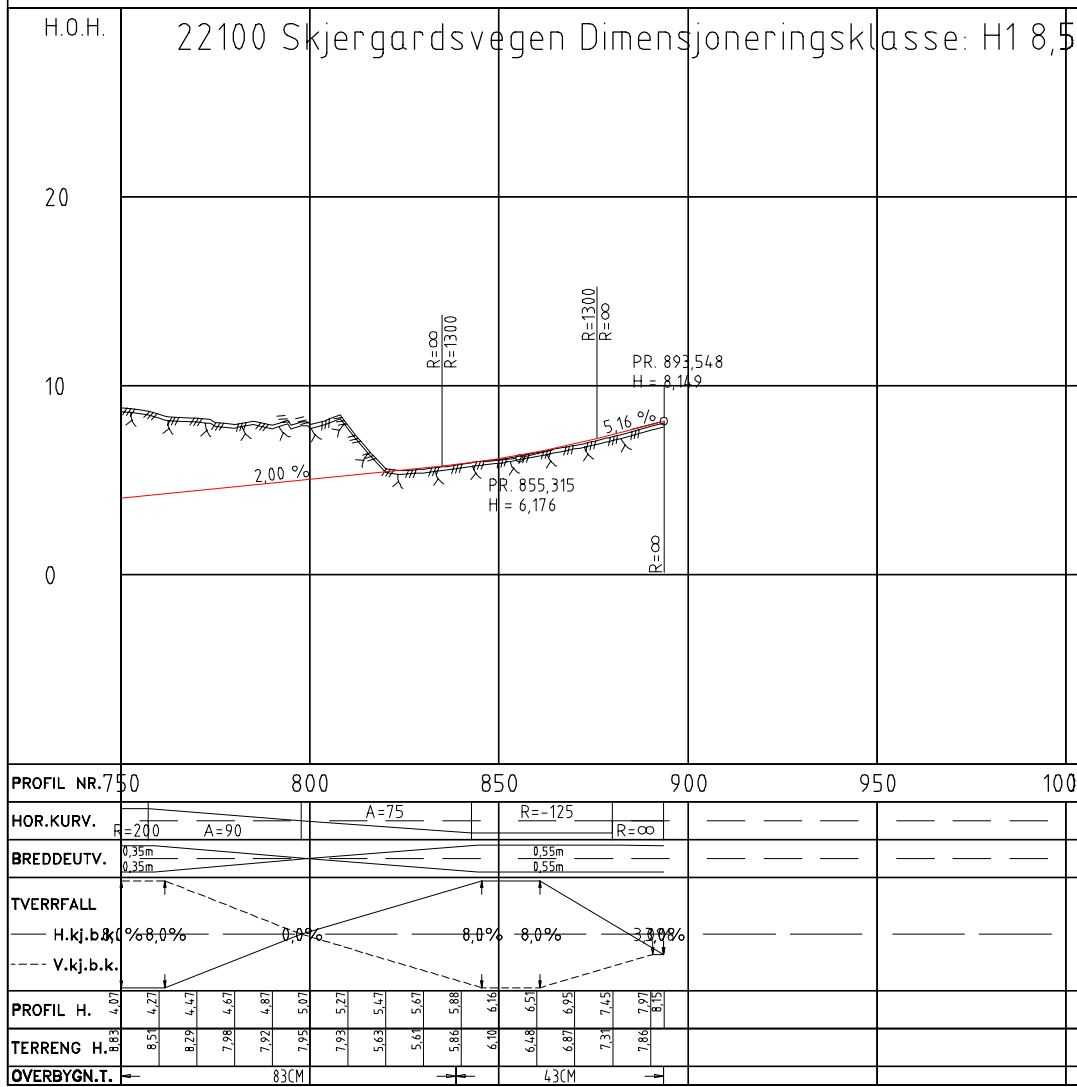


L:\1131189\7-PROD\AA_A_PROF_NR\Plandata\Tegning\LAY_D10-19.dwg, 02.03.2015 16:39:18, PDF-XChange for AcroPlot Pro

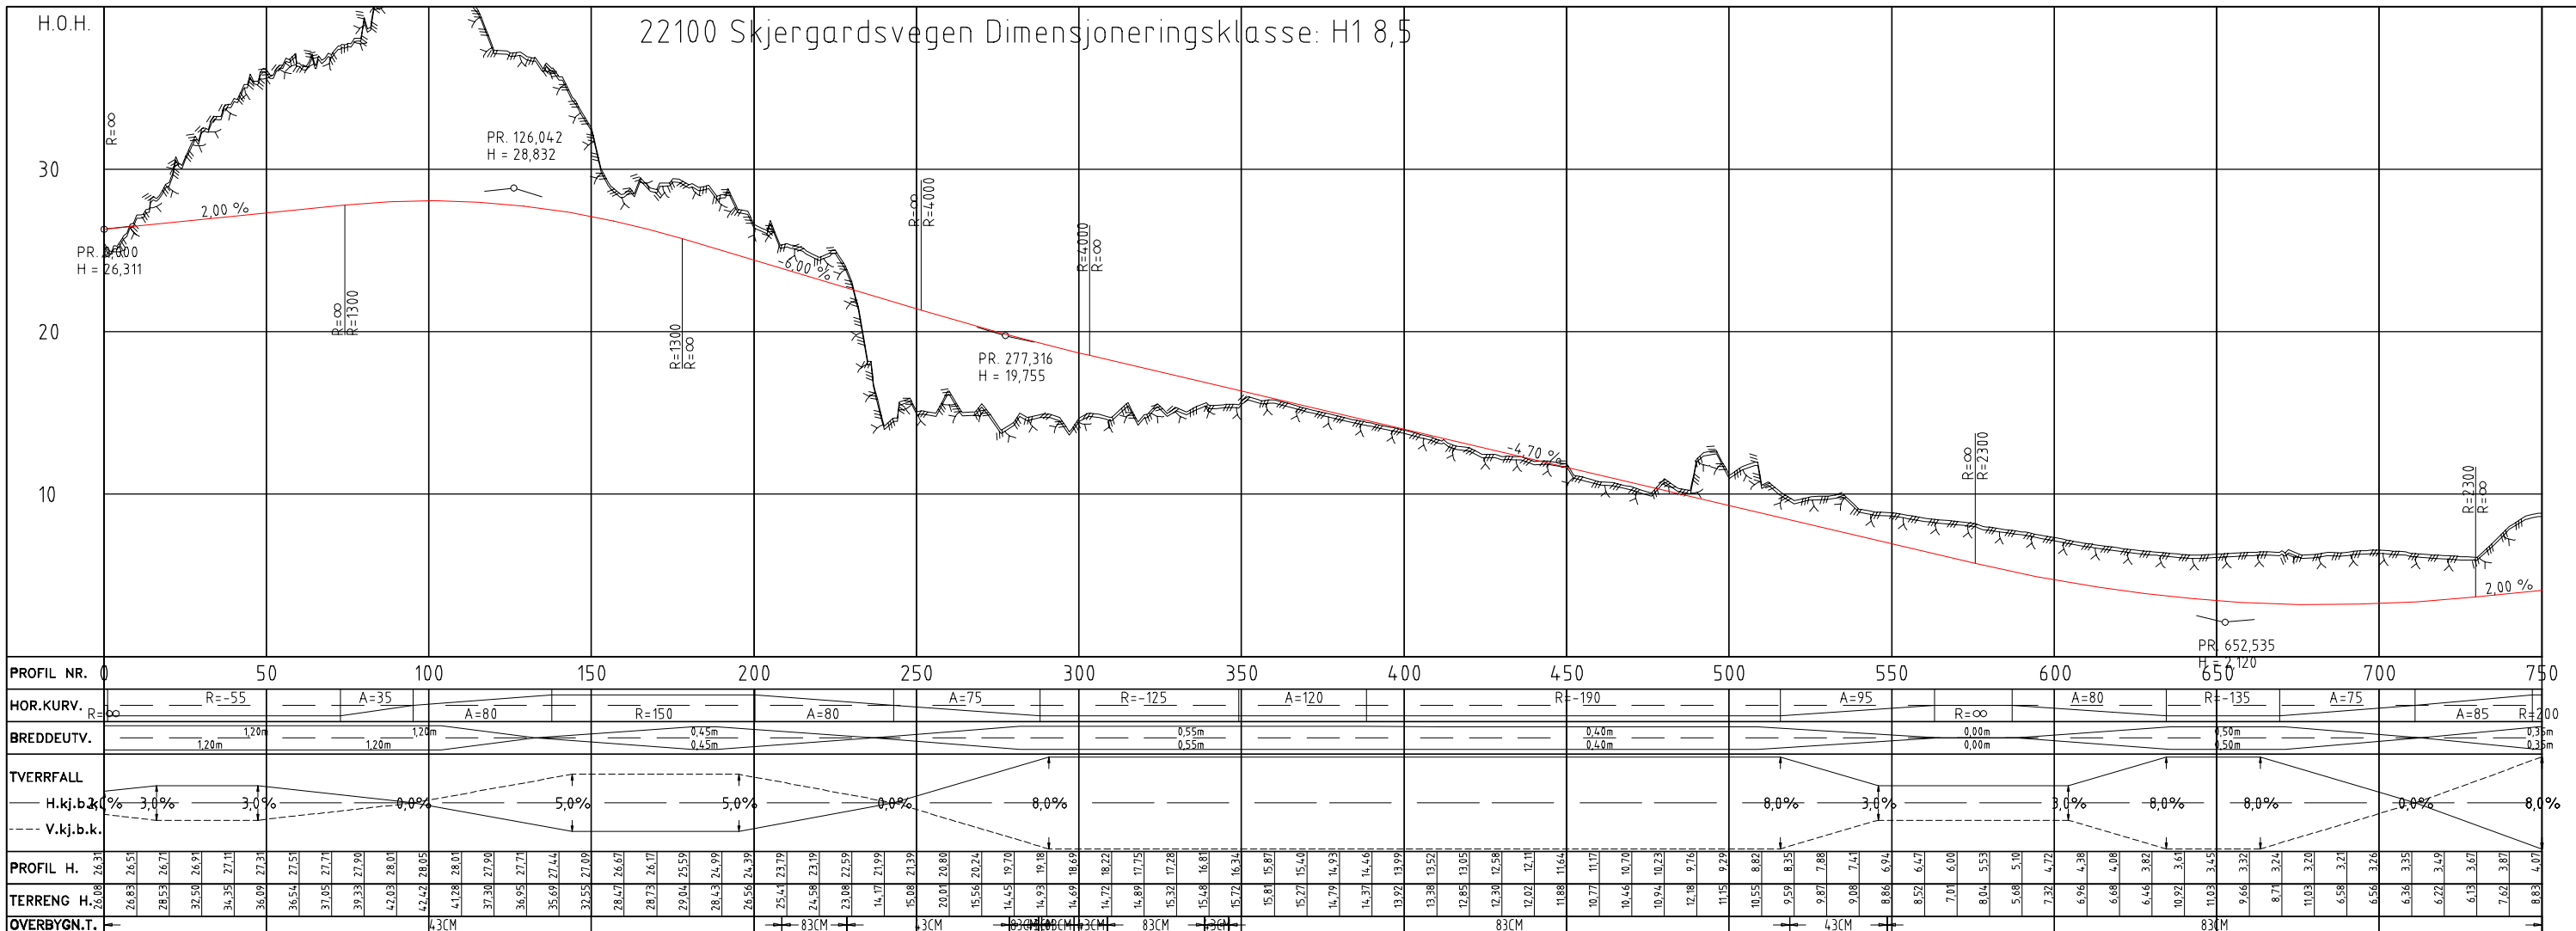

Henvisninger:
 Plantegning linje 22100 - tegning D10 og D11
 Plantegning linje 22300 - tegning D10 og D11

Revisjon	Revisjonen gjelder	Utarb	Kontr	Godkjent	Rev. dato

Saksnr: 13.03.2015
 Tegningsdato: 13.03.2015
 Beslitter: Knut Ekseth
 Produsert for: Region Vest
 Produsert av: Rambøll Norge AS

Statens vegvesen
 Rv 555 Sambandet Sotra - Bergen
 Parsell Kolltveit - Storavatnet

Profil

PROF-nummer	12R055R_20
Arkivnummer	
Byggeværksnummer	
Målestokk A1	1:1000/1:200

Bildøyd

Reguleringsplan	Utarbeidet av	Kontrollert av	Godkjent av	Konsulentarkiv	Tegningsnummer / revisjonsbokstav
	TGHSL	TICH	IEGOSL	1131189	D14