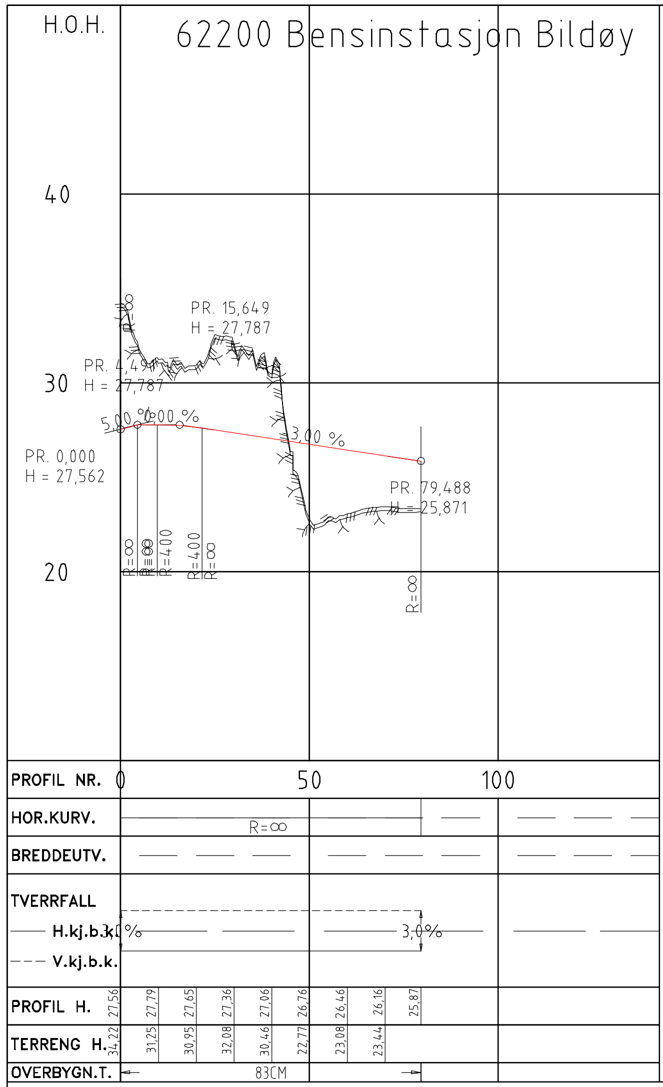

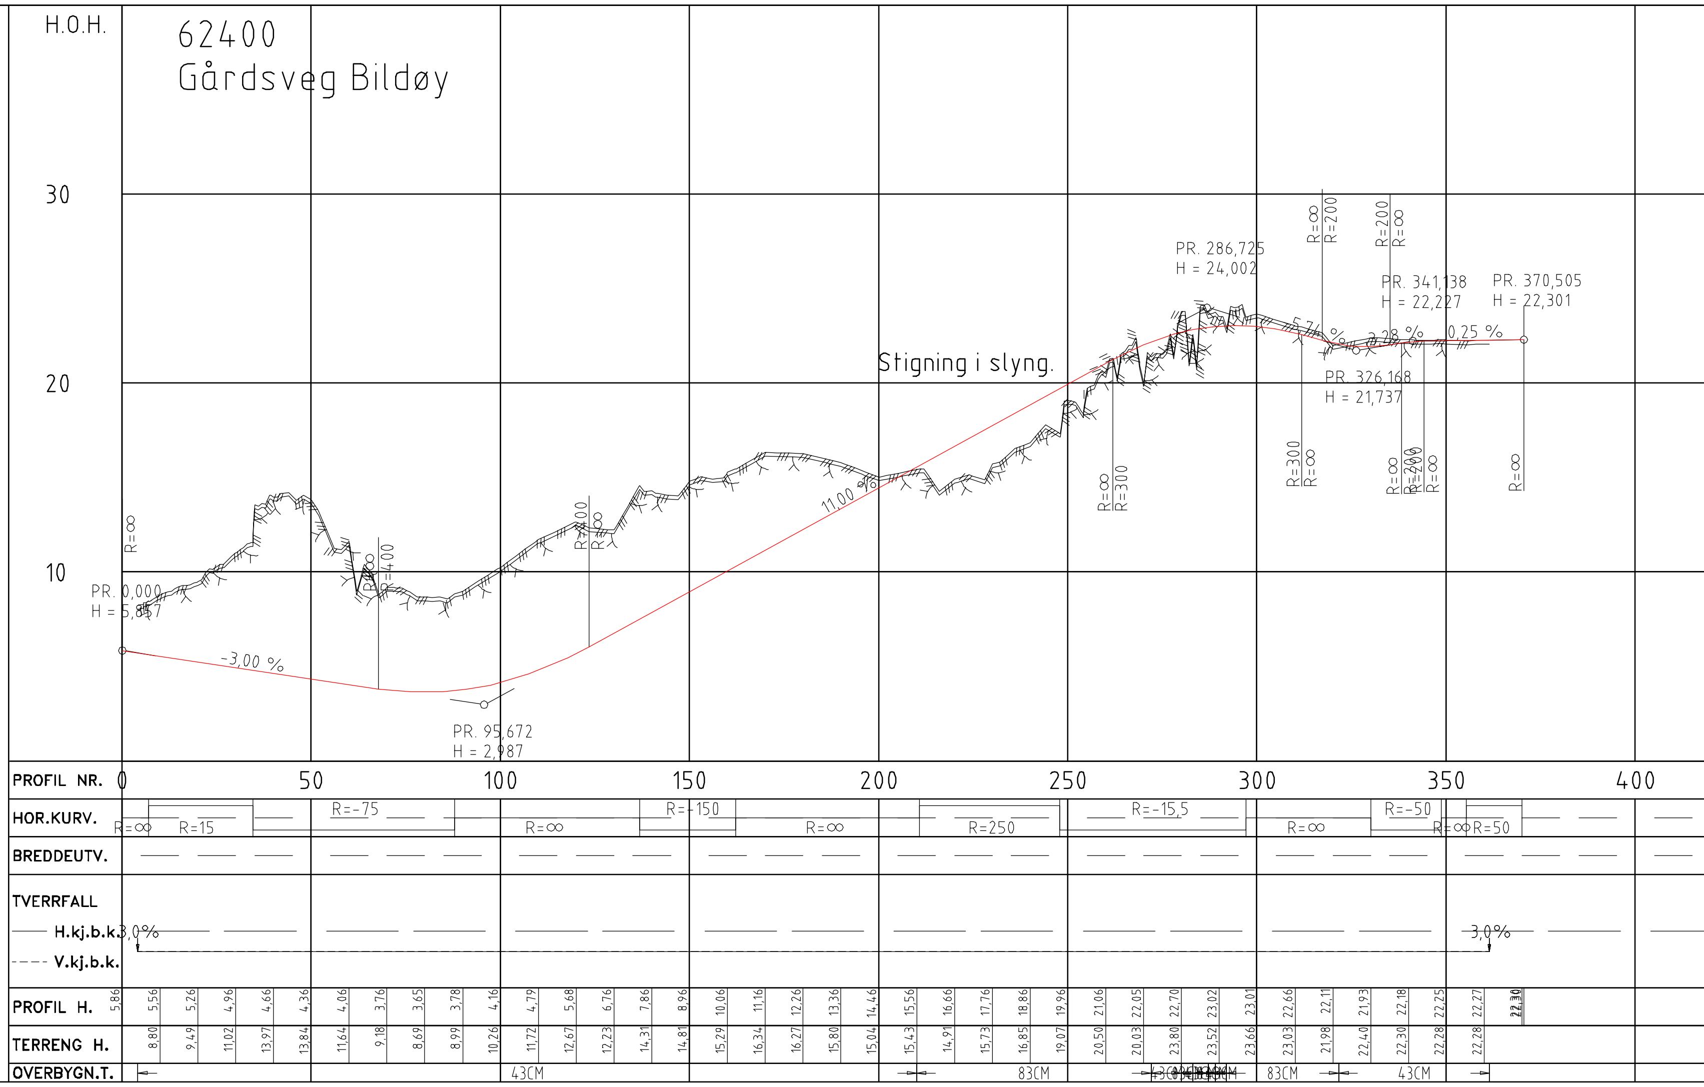

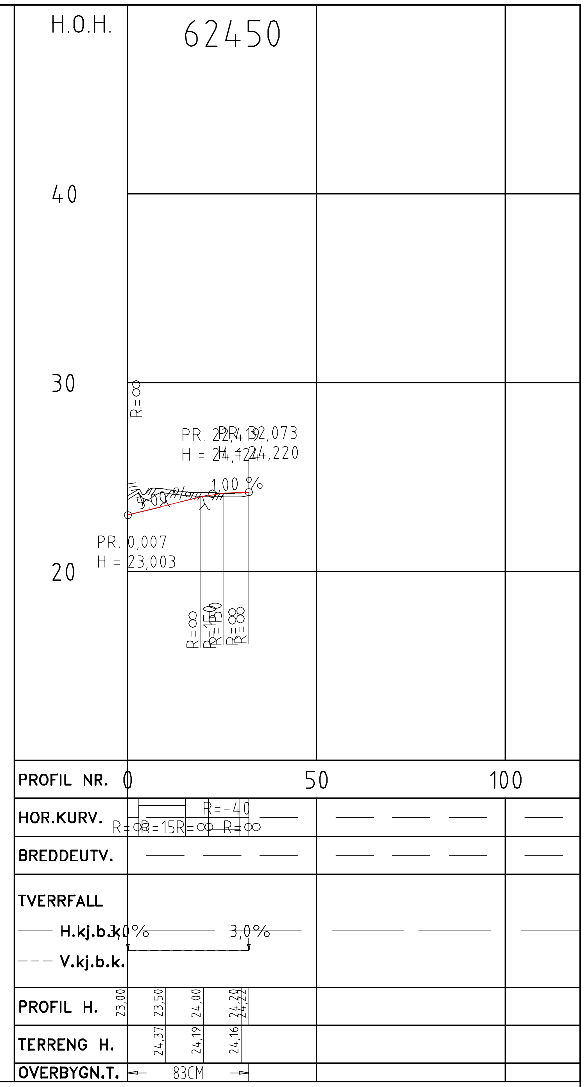

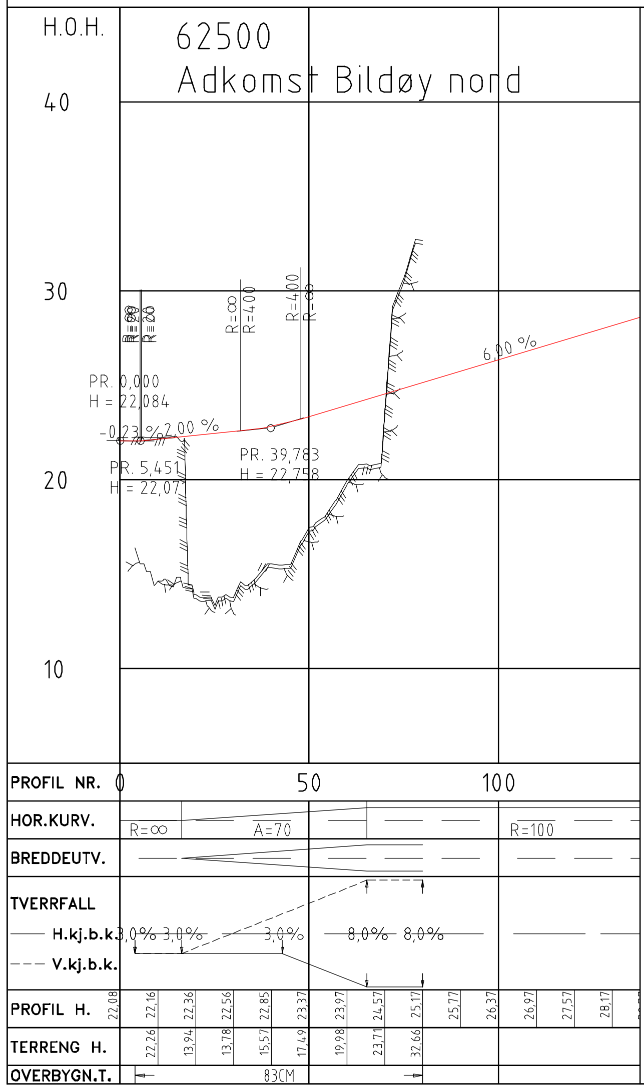

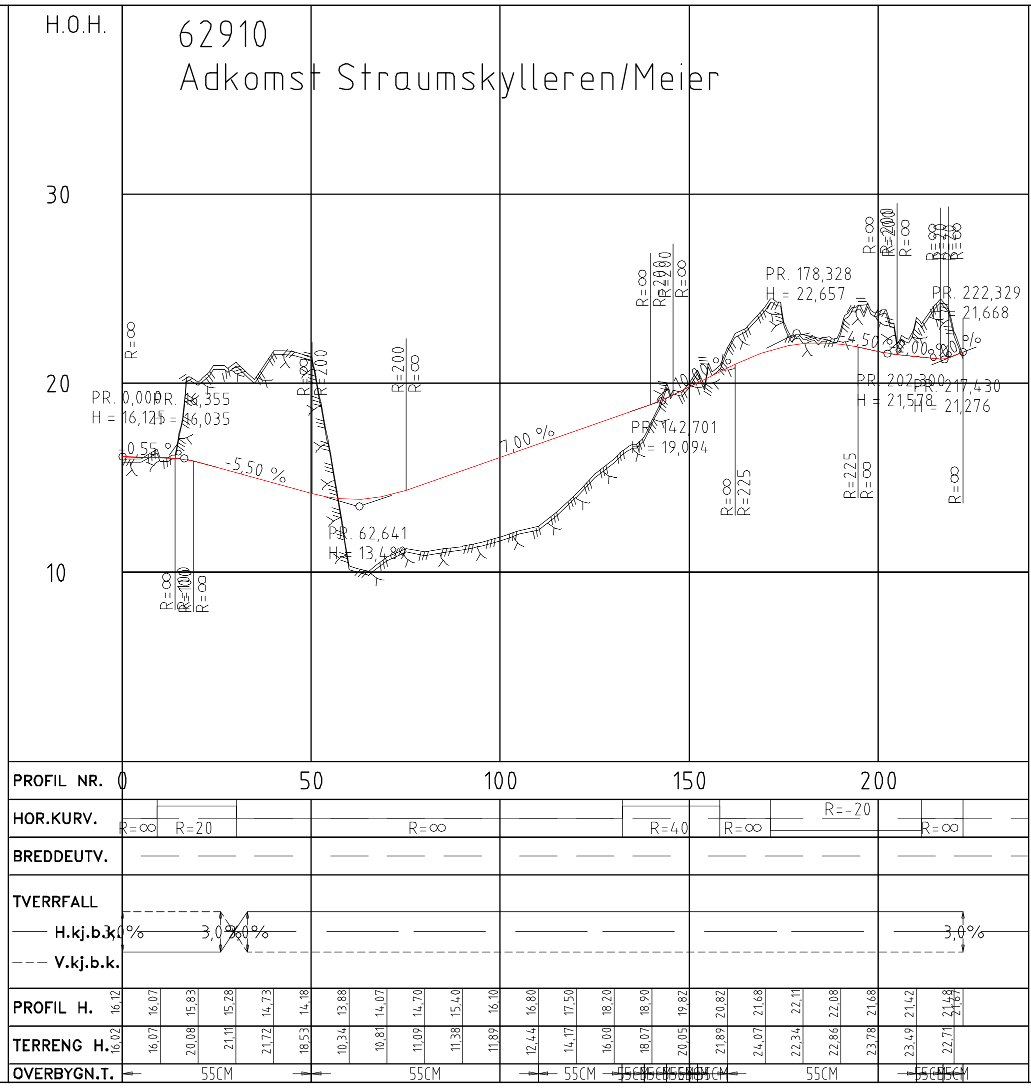

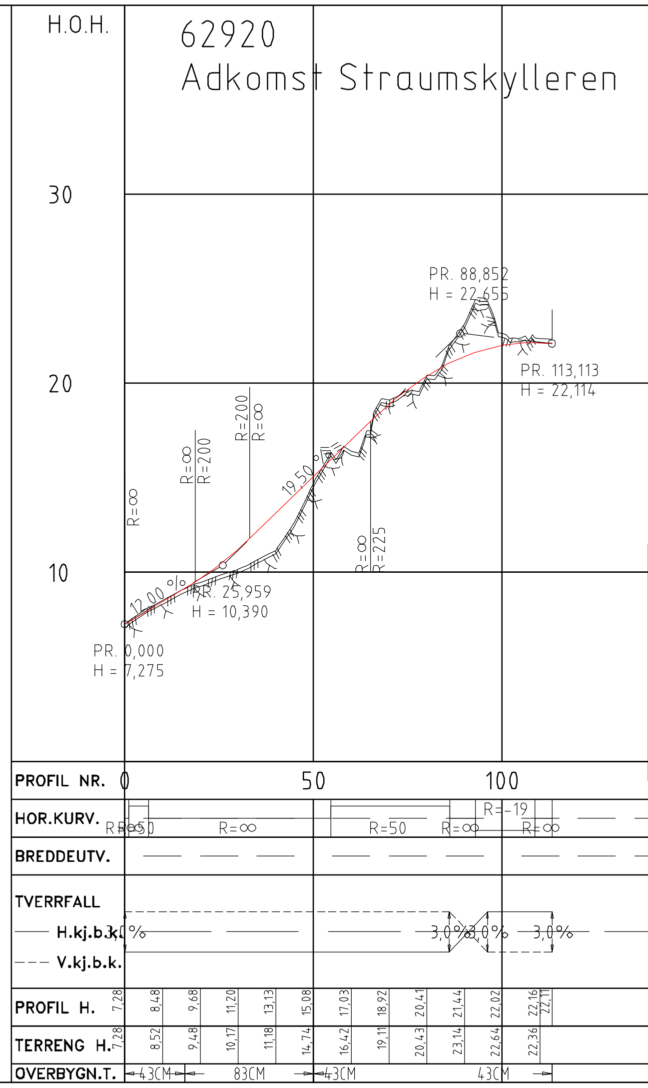

Henvisninger:

Plantegning linje 62200 – tegning D10 og D11
Plantegning linje 62400 – tegning D10
Plantegning linje 62450 – tegning D10
Plantegning linje 62500 – tegning D10 og D11
Plantegning linje 62910 – tegning D11
Plantegning linje 62920 – tegning D11

Revisjon	Revisjonen gjelder	Utarb	Kontr	Godkjent	Rev. dato

Statens vegvesen

Rv 555 Sambandet Sotra – Bergen
Parsell Kolltveit – Storavatnet
Profil
Bildøy
Reguleringsplan

Saksnr.	
Tegningsdato	13.03.2015
Bestiller	Knut Ekseth
Produsert for	Region Vest
Produsert av	Rambøll Norge AS
PROF-nummer	12R055R_20
Arkivnummer	
Byggverksnummer	
Målestokk A1	1:1000/1:200
Tegningsnummer/ revisjonsbokstav	D15

Utarbeidet av	Kontrollert av	Godkjent av	Konsulentarkiv
TGHOSL	TICH	IEGOSL	1131189

L:\1131189\7-PROD\AA A PROF_NR\Plandata\Tegning\LAY_D10-19.dwg, 02.03.2015 16:40:50, PDF-XChange for AcroPlot Pro