
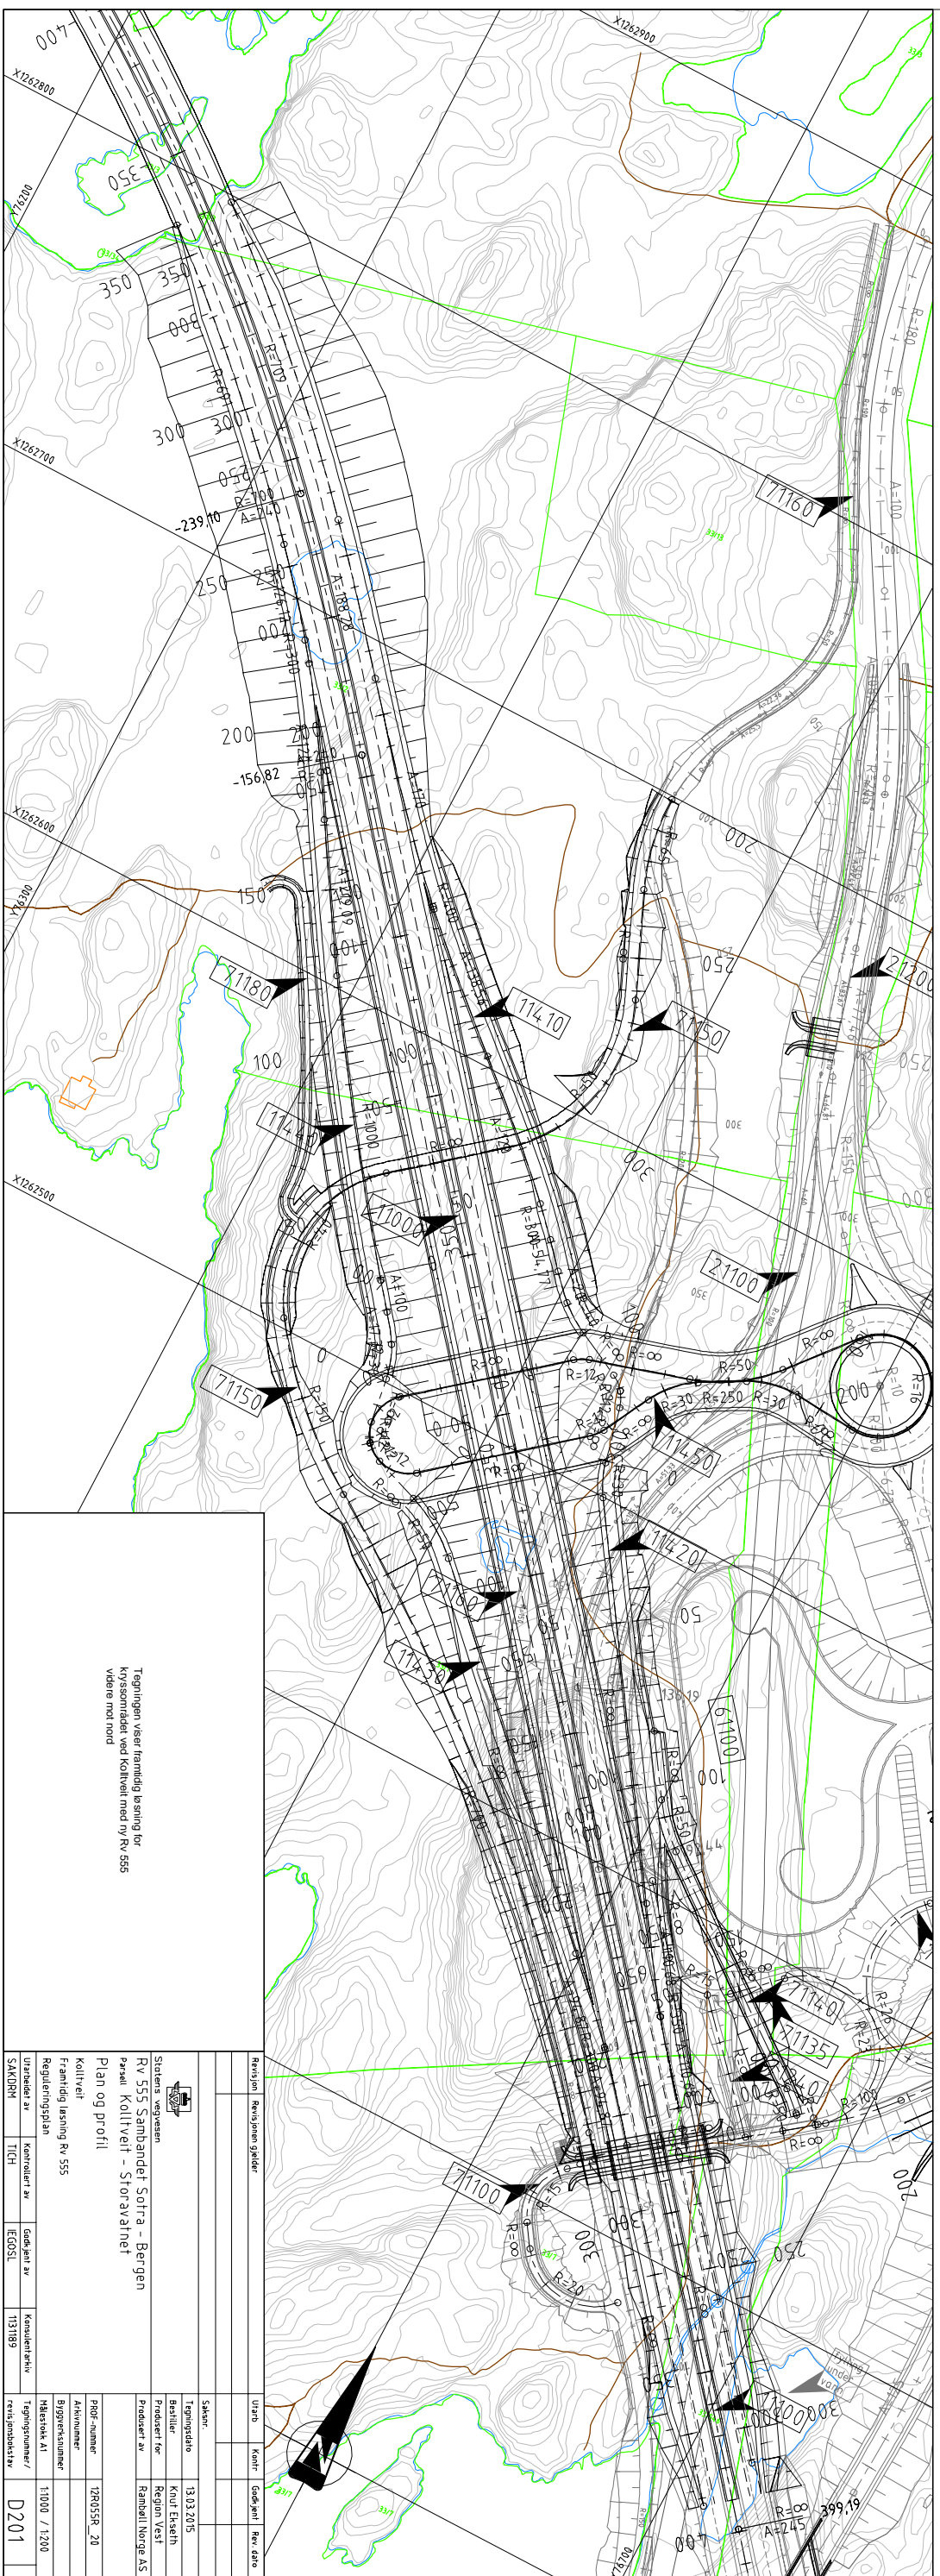


H.O.H. 11000 - Rv 555
Dimensjoneringsklasse H7

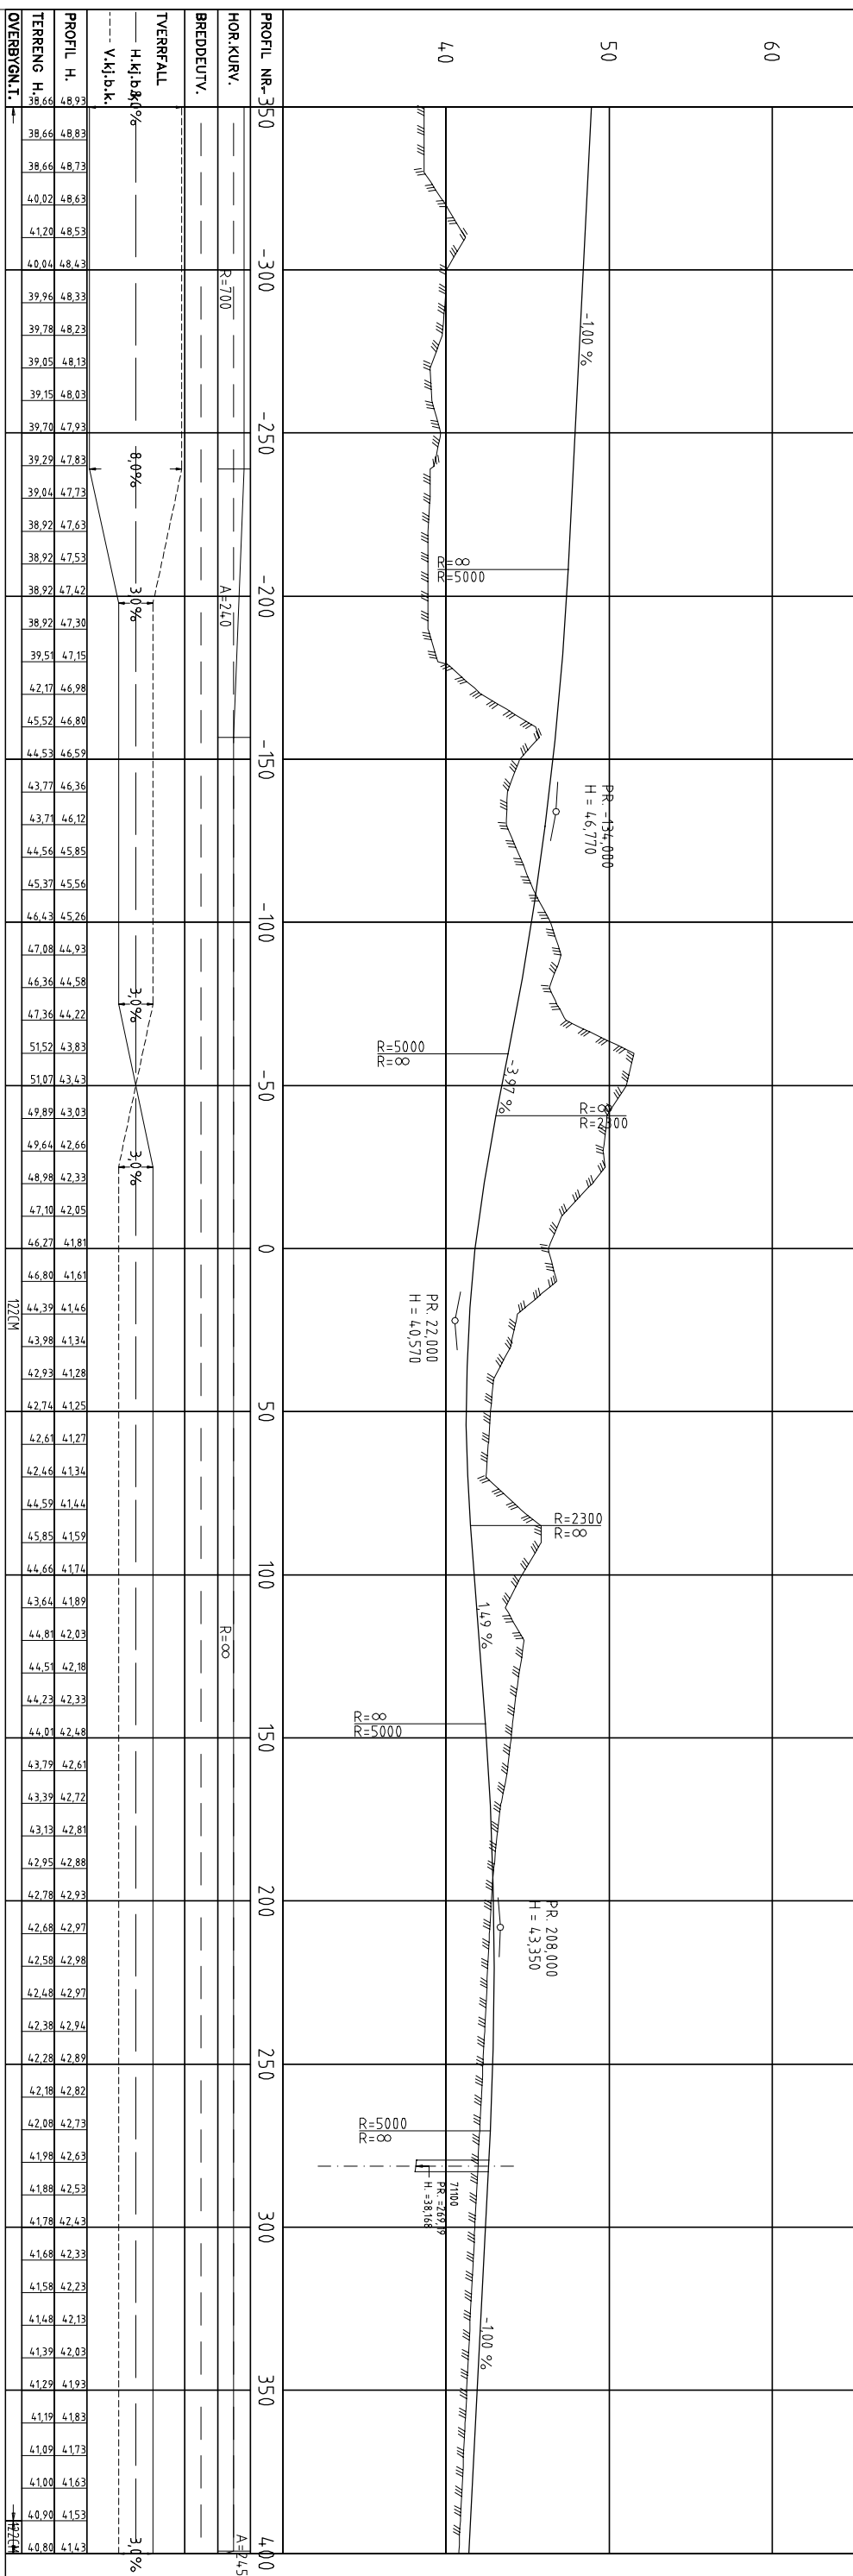

Tegningen viser framtidig løsning for kryssområdet ved Kollveit med ny Rv 555 videre mot nord

Revisjon	Revisjonen gjelder	Urban	Komm.	Grunnplan	Rev. dato
<p>Saken:</p> <p>Tegningsdato 13.03.2015</p> <p>Besluttet av Kollveit</p> <p>Produkt for Region Vest</p> <p>Produkt av Rambøll Norge AS</p> <p>Plan og profil</p> <p>Kollveit</p> <p>Framtidig løsning Rv 555</p> <p>Reguleringsplan</p> <p>Utarbeidet av SAKDOKR</p> <p>Kontrollert av EGGØSI</p> <p>Gjeldent av 11.3.199</p> <p>Konsulentarkiv revidert/produkt av D201</p>					