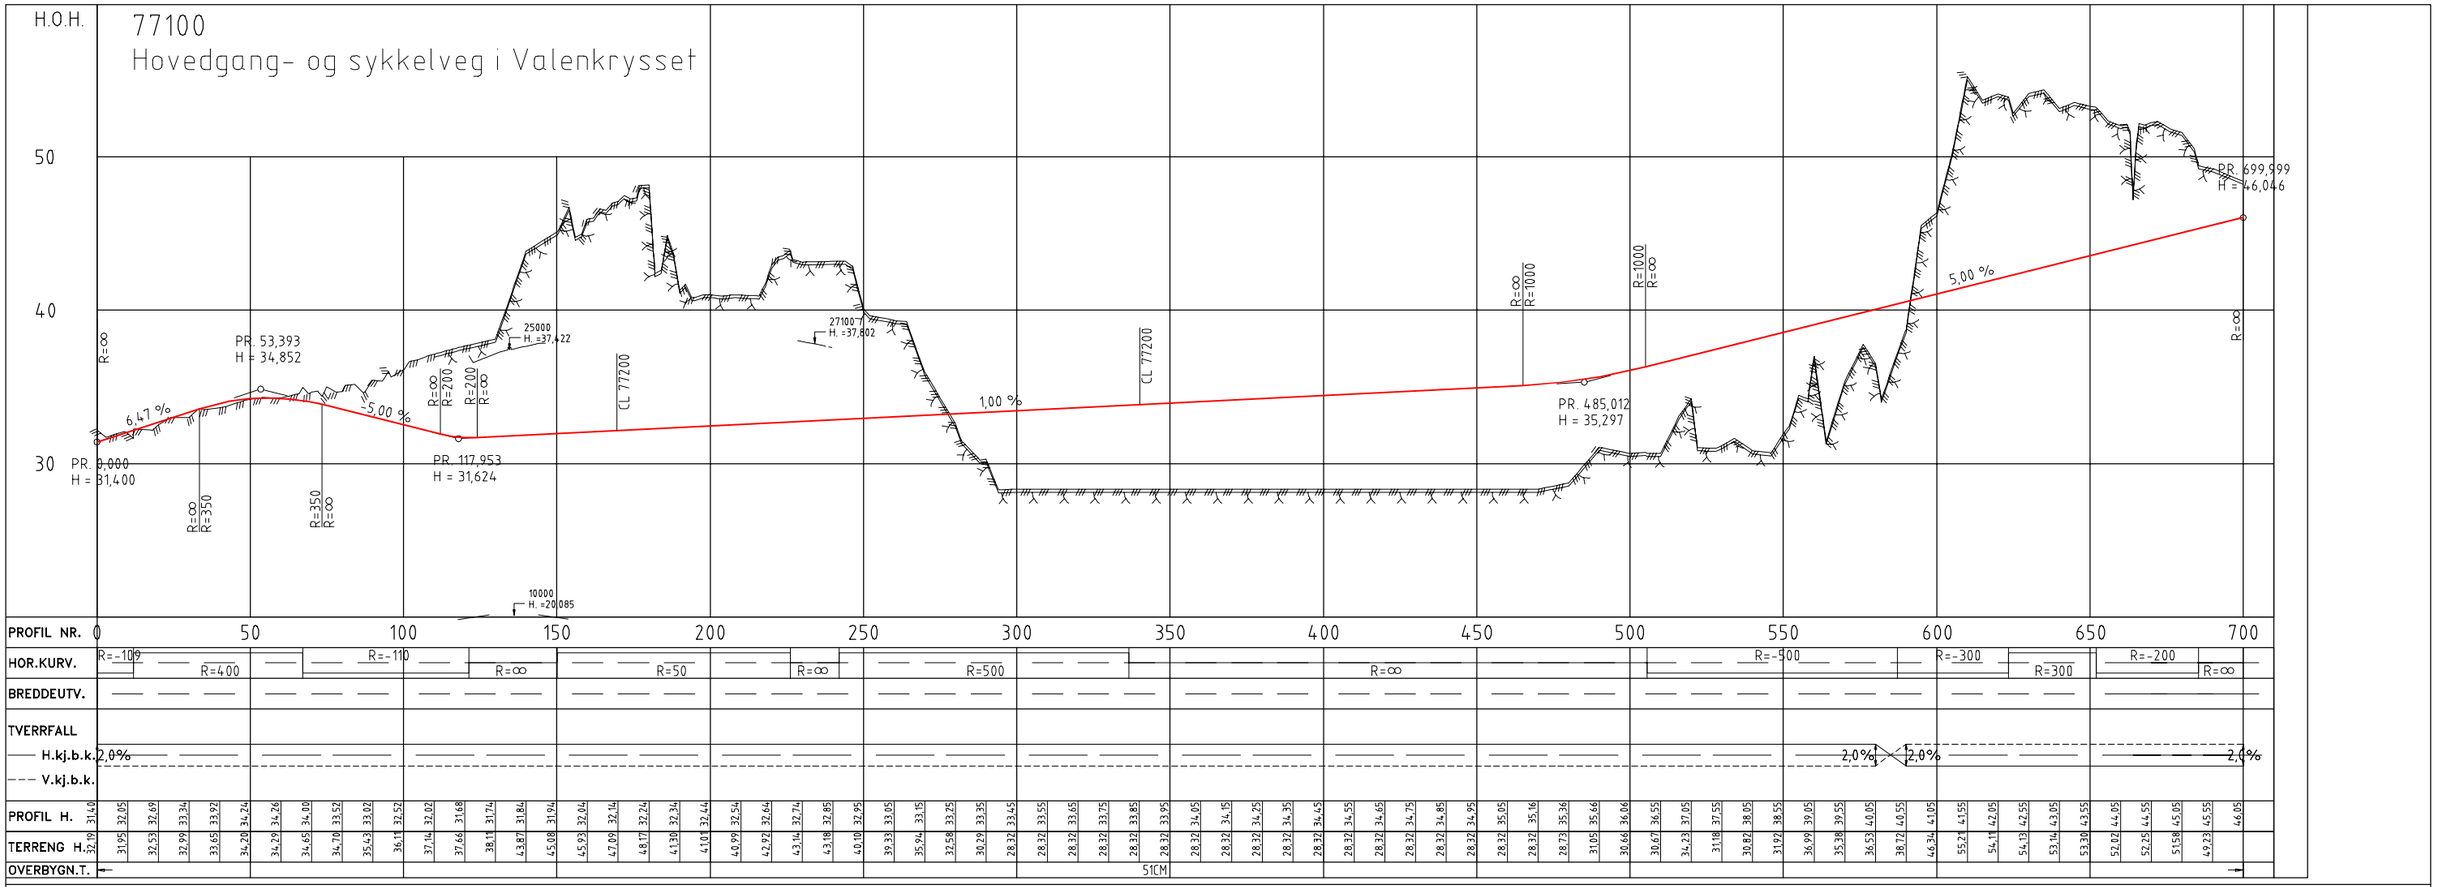

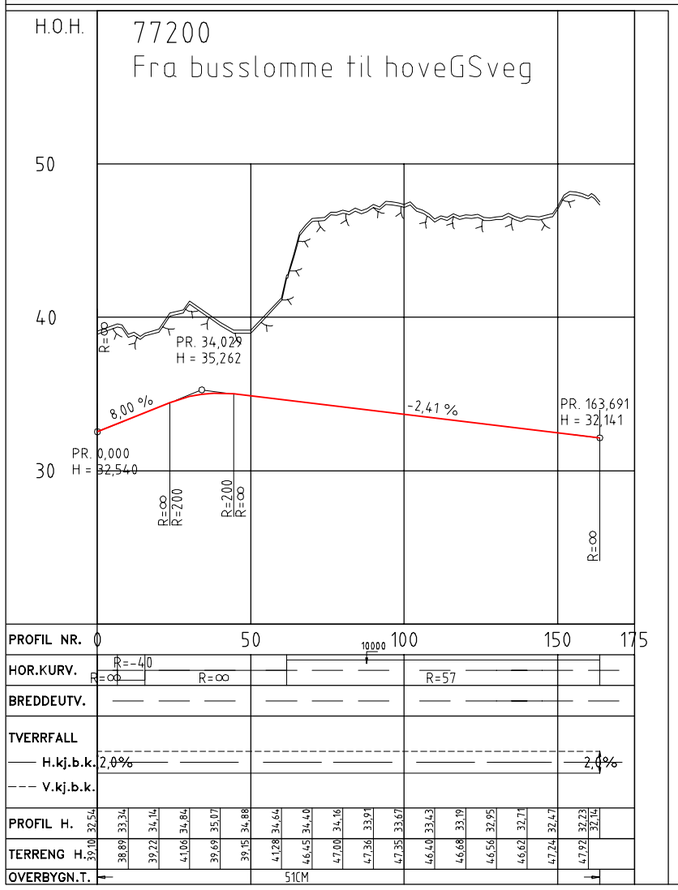

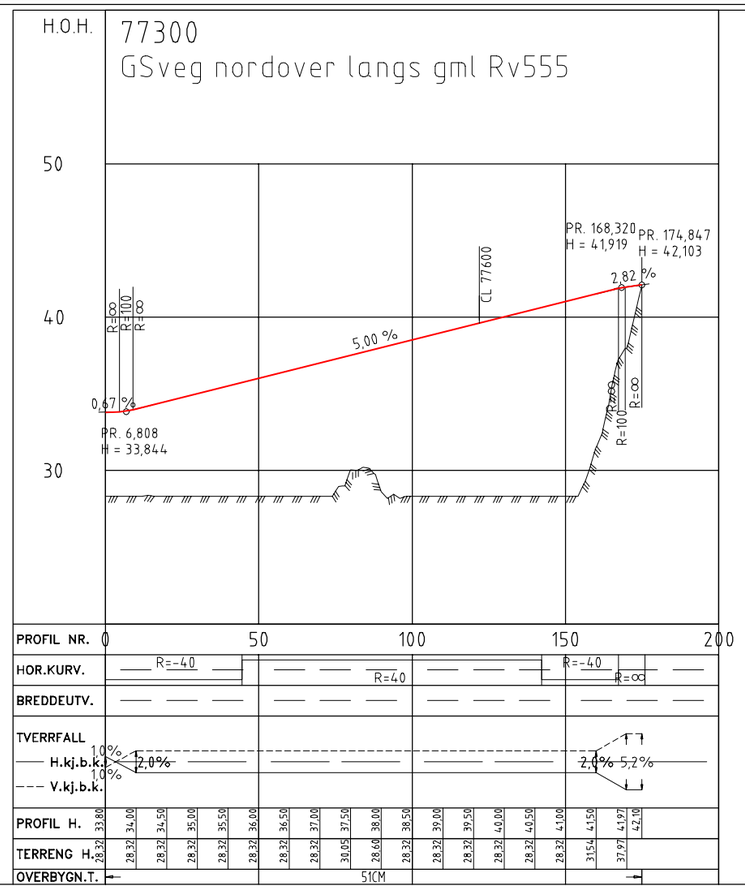

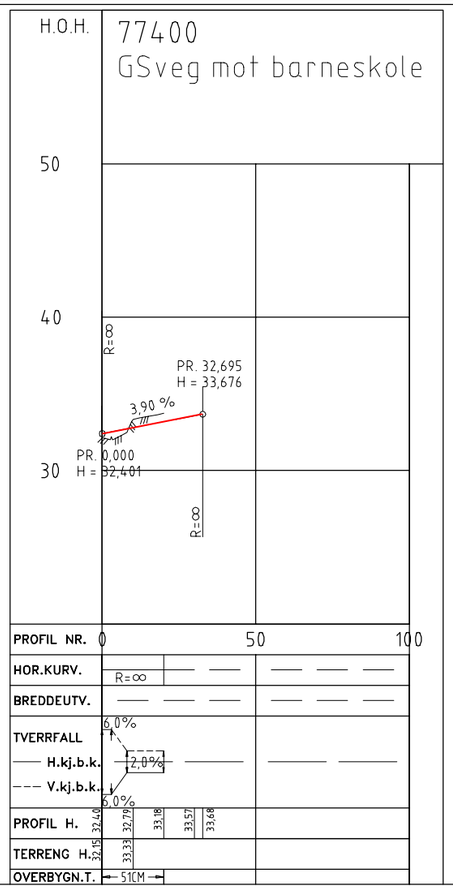

Henvisninger:

Plantegning linje 77100 - tegning D41
Plantegning linje 77200 - tegning D40 og D41
Plantegning linje 77300 - tegning D41
Plantegning linje 77400 - tegning D40 og D41

Revisjon	Revisjonen gjelder	Utarb	Kontr	Godkjent	Rev. dato

Saksnr.	
Tegningsdato	13.03.2015
Bestiller	Knut Ekseth
Produsert for	Region Vest
Produsert av	Rambøll Norge AS
PROF-nummer	12R055R_20
Arkivnummer	
Byggverksnummer	
Målestokk A1	1:1000 / 1:200

Statens vegvesen

Rv 555 Sambandet Sotra - Bergen
Parsell Kolltveit - Storavatnet

Profil

Valen

Reguleringsplan

Utarbeidet av	Kontrollert av	Godkjent av	Konsulentarkiv	Tegningsnummer/ revisjonsbokstav
KLYOSL	TICH	IEGOSL	1131189	D45