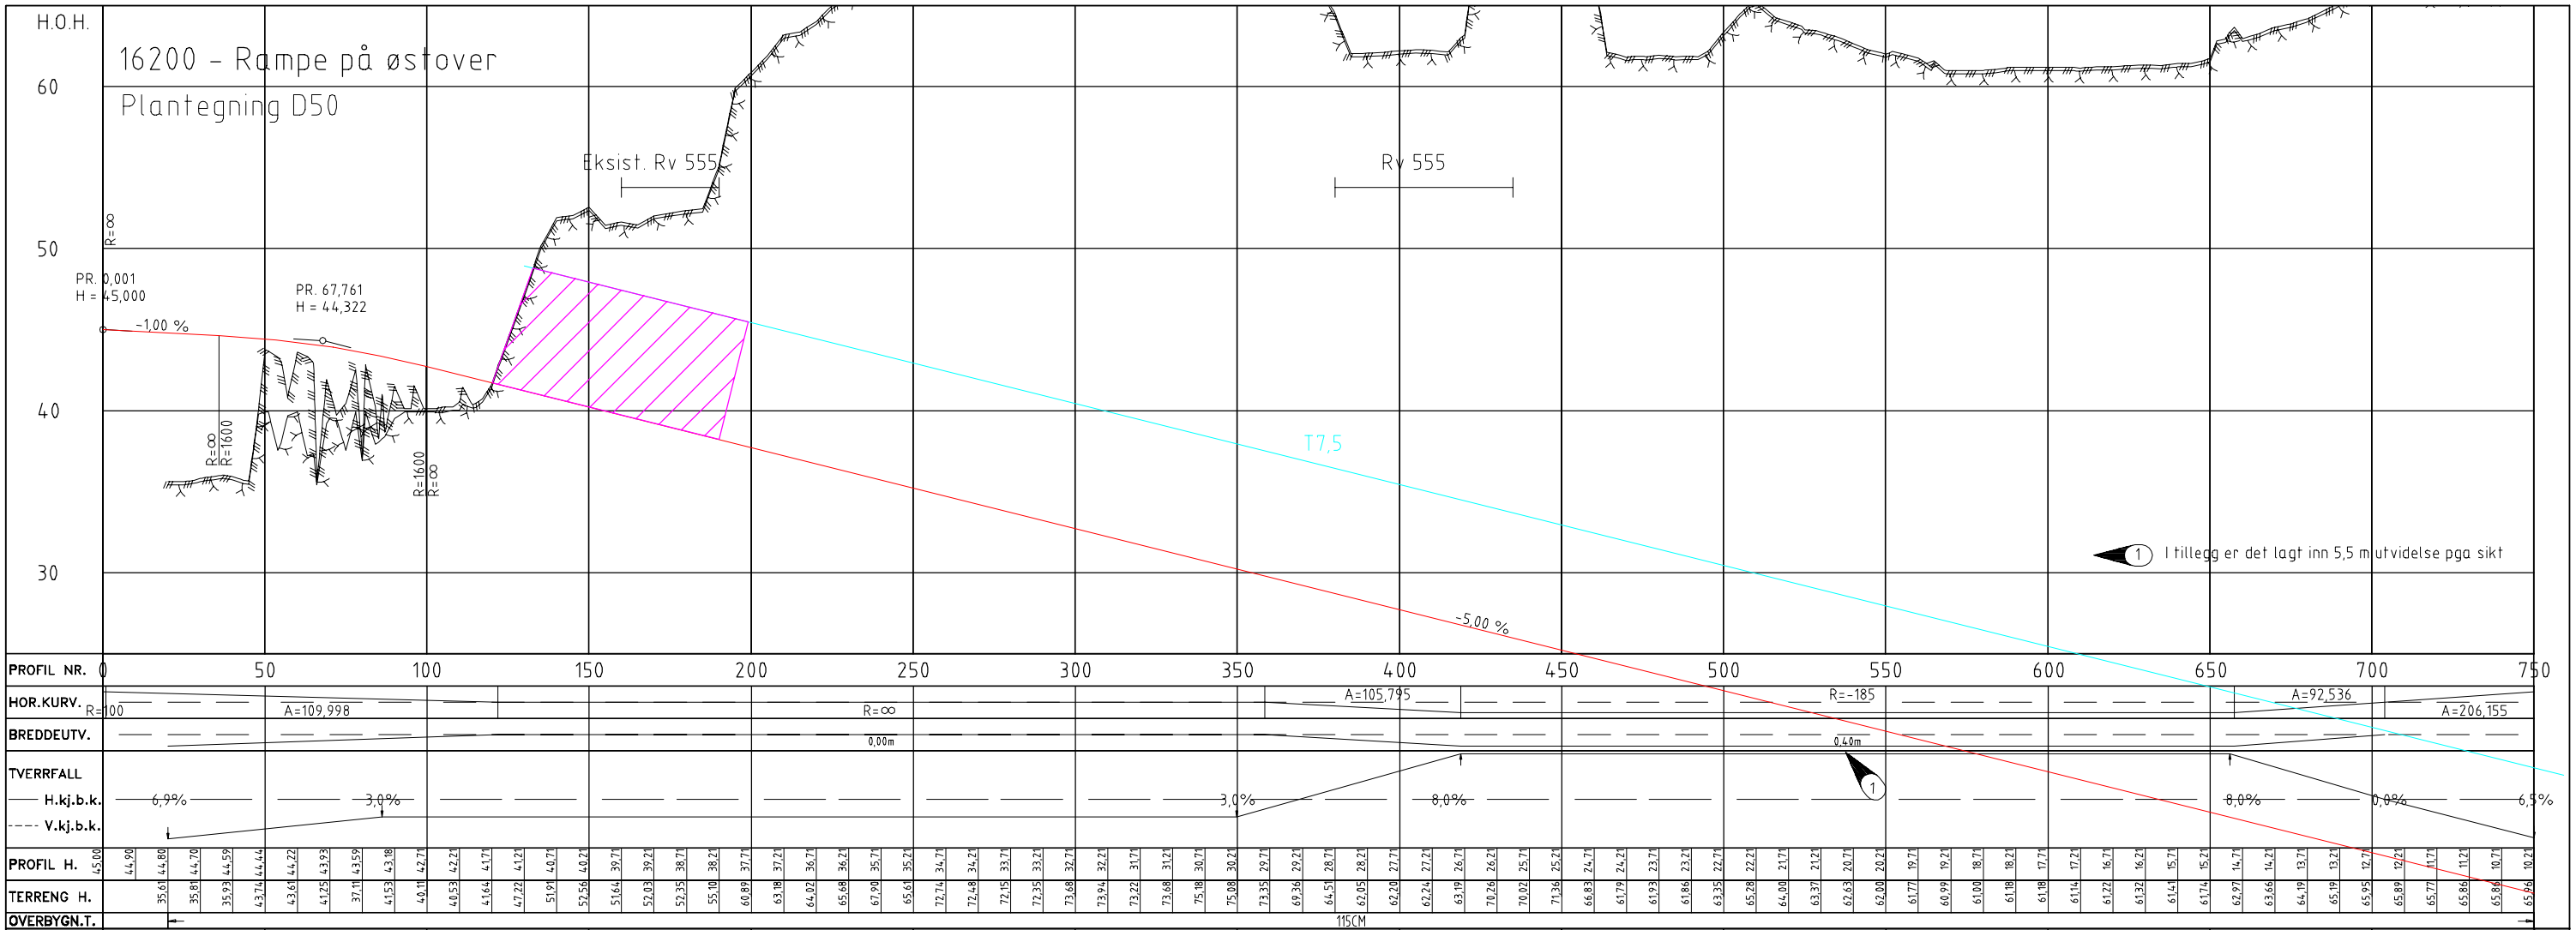
16200 – Rampe på østover
Plantegning D50
H.O.H.
60
50
40
30
Eksist. Rv 555
Rv 555
R=∞
PR. 0,001
H = 45,000
-1,00 %
PR. 67,761
H = 44,322
R=∞
R=1600
R=1600
R=∞
T7,5
-5,00 %
1 I tillegg er det lagt inn 5,5 m utvidelse pga sikt
PROFIL NR.
0
50
100
150
200
250
300
350
400
450
500
550
600
650
700
750
HOR.KURV.
R=100
A=109,998
R=∞
A=105,795
R=-185
A=92,536
A=206,155
BREDDEUTV.
0,00m
0,40m
TVERRFALL
H.kj.b.k.
V.kj.b.k.
6,9%
3,0%
3,0%
8,0%
8,0%
0,0%
6,5%
PROFIL H.
45,00 44,90 44,80 44,70 44,59 44,44 44,22 43,93 43,59 43,18 42,71 42,20 41,70 41,21 40,71 40,21 39,71 39,21 38,71 38,21 37,71 37,21 36,71 36,21 35,71 35,21 34,71 34,21 33,71 33,21 32,71 32,21 31,71 31,21 30,71 30,21 29,71 29,21 28,71 28,21 27,71 27,21 26,71 26,21 25,71 25,21 24,71 24,21 23,71 23,21 22,71 22,21 21,71 21,21 20,71 20,21 19,71 19,21 18,71 18,21 17,71 17,21 16,71 16,21 15,71 15,21 14,71 14,21 13,71 13,21 12,71 12,21 11,71 11,21 10,71 10,21
TERRENG H.
35,61 35,81 35,93 43,74 43,61 41,25 37,11 41,53 40,11 40,53 41,64 47,22 51,99 52,56 51,64 52,03 52,35 55,10 60,89 63,18 64,02 65,68 67,90 65,61 72,74 72,48 72,15 72,35 73,68 73,94 73,22 73,68 75,18 75,08 73,35 69,36 64,51 62,05 62,20 62,24 63,19 70,26 70,02 71,36 66,83 61,79 61,93 61,86 63,35 65,28 64,00 63,37 62,63 62,00 61,77 60,99 61,00 61,18 61,14 61,22 61,32 61,41 61,74 62,97 63,66 64,19 65,19 65,95 65,89 65,77 65,86 65,86 65,96 65,93 65,87 65,70 65,74 65,76 65,81 66,07 66,86 66,13 64,40 63,38 60,77 57,58 51,36 50,97 51,21 52,74
OVERBYGN.T.
115CM
H.O.H.
40
30
20
10
16200 – Rampe på østover
T7,5
-5,00 %
R=∞
R=1600
R=∞
R=7000
PR. 801,096
H = 7,656
PR. 938,317
H = 7,743
PR. 1035,015
H = 10,478
2,8 %
PROFIL NR.
400
450
500
550
600
650
700
750
800
850
900
950
1000
1050
1100
1150
HOR.KURV.
A=105,795
R=-185
A=92,536
A=206,155
R=850
A=312,670
R=6000
R=∞
A=233
R=∞
BREDDEUTV.
TVERRFALL
H.kj.b.k.
V.kj.b.k.
8,0%
8,0%
0,0%
7,2%
7,2%
3,0%
0,0%
4,1%
PROFIL H.
27,71 27,21 26,71 26,24 25,71 25,21 24,71 24,24 23,71 23,21 22,71 22,24 21,71 21,21 20,71 20,21 19,71 19,21 18,71 18,21 17,71 17,21 16,71 16,21 15,71 15,21 14,71 14,21 13,71 13,21 12,71 12,21 11,71 11,21 10,71 10,21 9,71 9,24 8,83 8,48 8,20 7,97 7,85 7,72 7,68 7,69 7,72 7,76 7,81 7,88 7,96 8,06 8,17 8,30 8,44 8,59 8,76 8,94 9,14 9,35
TERRENG H.
62,20 62,24 63,19 70,26 70,02 71,36 66,83 61,79 61,93 61,86 63,35 65,28 64,00 63,37 62,63 62,00 61,77 60,99 61,00 61,18 61,14 61,22 61,32 61,41 61,74 62,97 63,66 64,19 65,19 65,95 65,89 65,77 65,86 65,86 65,96 65,93 65,87 65,70 65,74 65,76 65,81 66,07 66,86 66,13 64,40 63,38 60,77 57,58 51,36 50,97 51,21 52,74
OVERBYGN.T.
115CM
Revisjon
Revisjonen gjelder
Utarb
Kontr
Godkjent
Rev. dato
Statens vegvesen
Rv 555 Sambandet Sotra-Bergen
Parsell Kolltveit - Storavatnet
Profil
Drotningsvik
Reguleringsplan
Søksnr.
Tegningsdato 13.03.2015
Bestiller Knut Ekseth
Produsert for Region Vest
Produsert av Rambøll Norge AS
PROF.-nummer 12R055R_20
Arkivnummer
Byggverksnummer
Målestokk A1 1:1000/1:200(A3 1/2M)
Utarbeidet av AGPOSL
Kontrollert av TICH
Godkjent av IEGOSL
Konsulentarkiv 1131189
Tegningsnummer/ revisjonsbokstav D52