76000 GS-veg, Drotningsvik

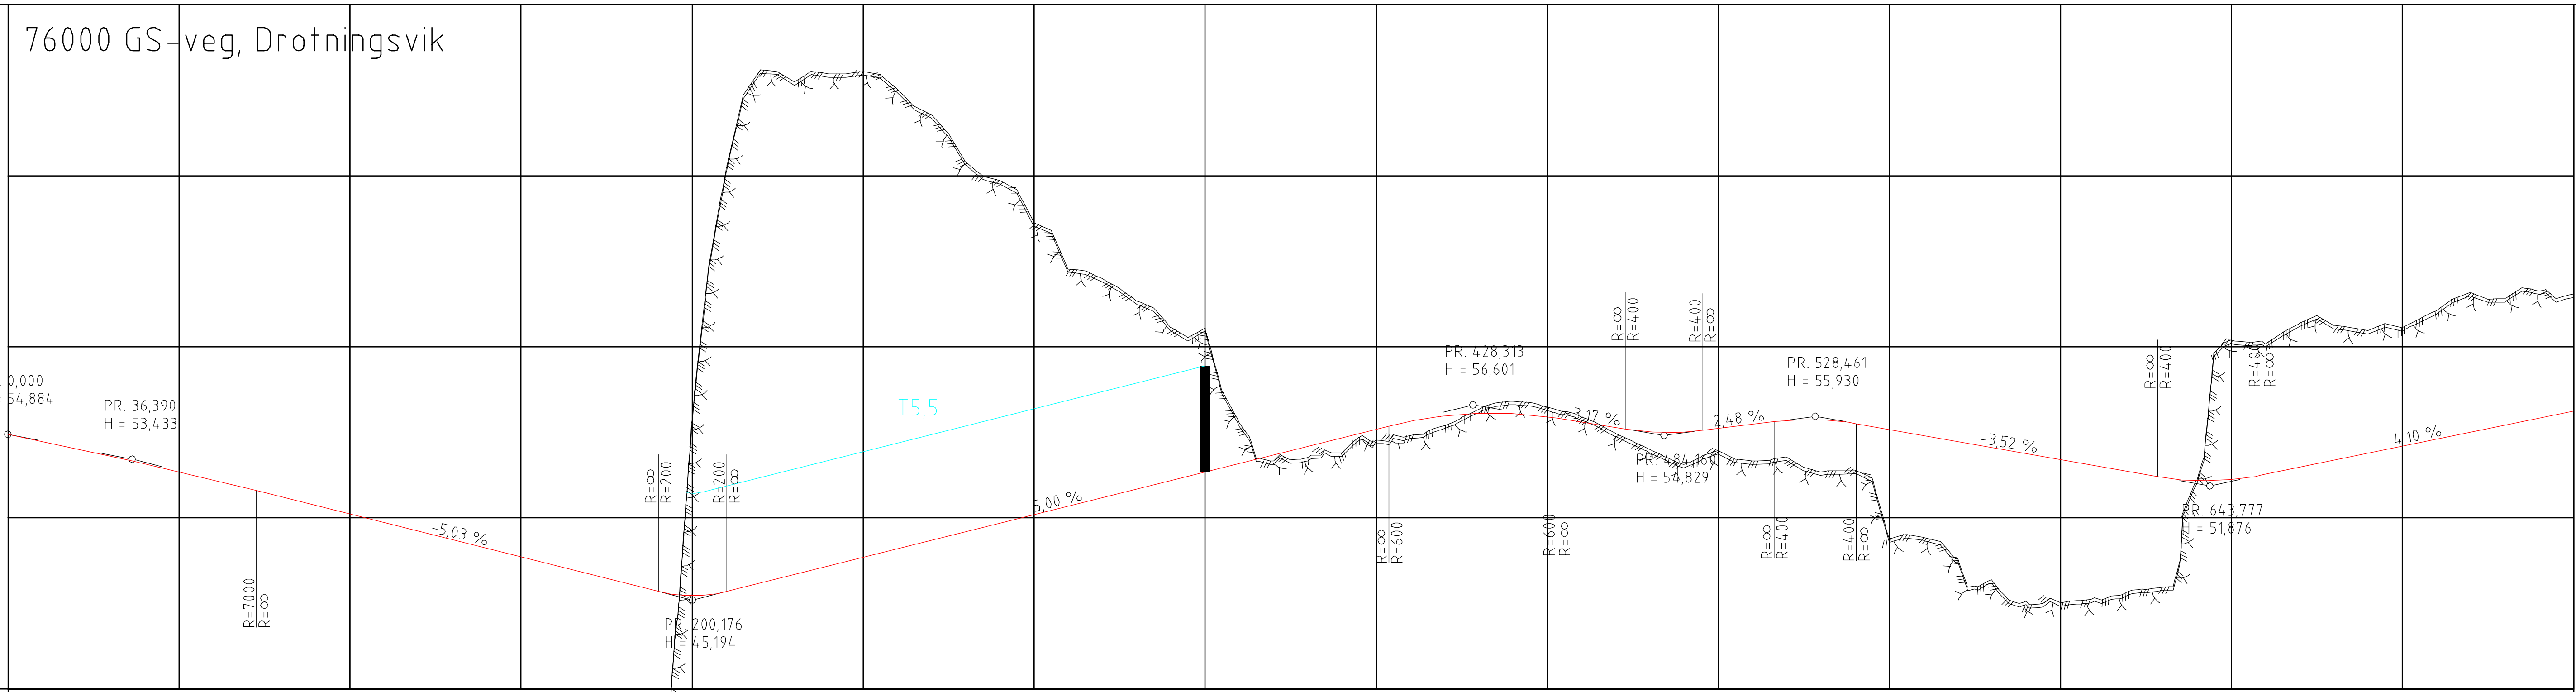

PROFIL NR.	PROFIL H.	TERRENG H.
0	54,88	
10	54,48	
20	54,06	
30	53,62	
40	53,17	
50	52,71	
60	52,23	
70	51,74	
80	51,24	
90	50,74	
100	50,23	
110	49,73	
120	49,23	
130	48,72	
140	48,22	
150	47,72	
160	47,22	
170	46,71	
180	46,21	32,71
190	45,71	33,53
200	45,45	55,67
210	45,69	70,40
220	46,19	76,19
230	46,69	75,48
240	47,19	75,97
250	47,69	76,10
260	48,19	75,07
270	48,69	73,58
280	49,19	70,82
290	49,69	69,71
300	50,19	67,24
310	50,69	64,56
320	51,19	63,99
330	51,69	62,69
340	52,19	61,14
350	52,69	61,10
360	53,19	55,53
370	53,69	53,34
380	54,19	53,53
390	54,69	53,80
400	55,19	54,54
410	55,65	54,83
420	55,97	55,41
430	56,11	56,35
440	56,09	56,82
450	55,91	56,48
460	55,60	55,92
470	55,28	54,95
480	55,03	54,02
490	55,01	53,11
500	55,22	53,94
510	55,47	53,33
520	55,70	53,56
530	55,74	52,68
540	55,52	52,77
550	55,17	48,76
560	54,82	48,87
570	54,47	47,63
580	54,12	46,38
590	53,77	45,14
600	53,42	45,04
610	53,06	45,35
620	52,71	45,72
630	52,36	45,96
640	52,17	52,22
650	52,23	60,40
660	52,54	60,18
670	52,95	61,37
680	53,36	61,25
690	53,77	60,96
700	54,18	61,13
710	54,59	62,11
720	55,00	63,17
730	55,41	62,81
740	55,82	63,26
750	56,23	63,08

HOR.KURV.: R=∞ | R=-1800 | R=∞ | R=-200 | R=∞ | R=100 | R=∞ | R=-40 | R=∞ | R=-40 | R=∞ | R=115 | R=∞ | R=-670

BREDDEUTV.

TVERRFALL — H.kj.b.k. / V.kj.b.k.: 2,0% | 2,0% | 2,0% | 2,0% | 2,0%

OVERBYGN.T.: 49CM

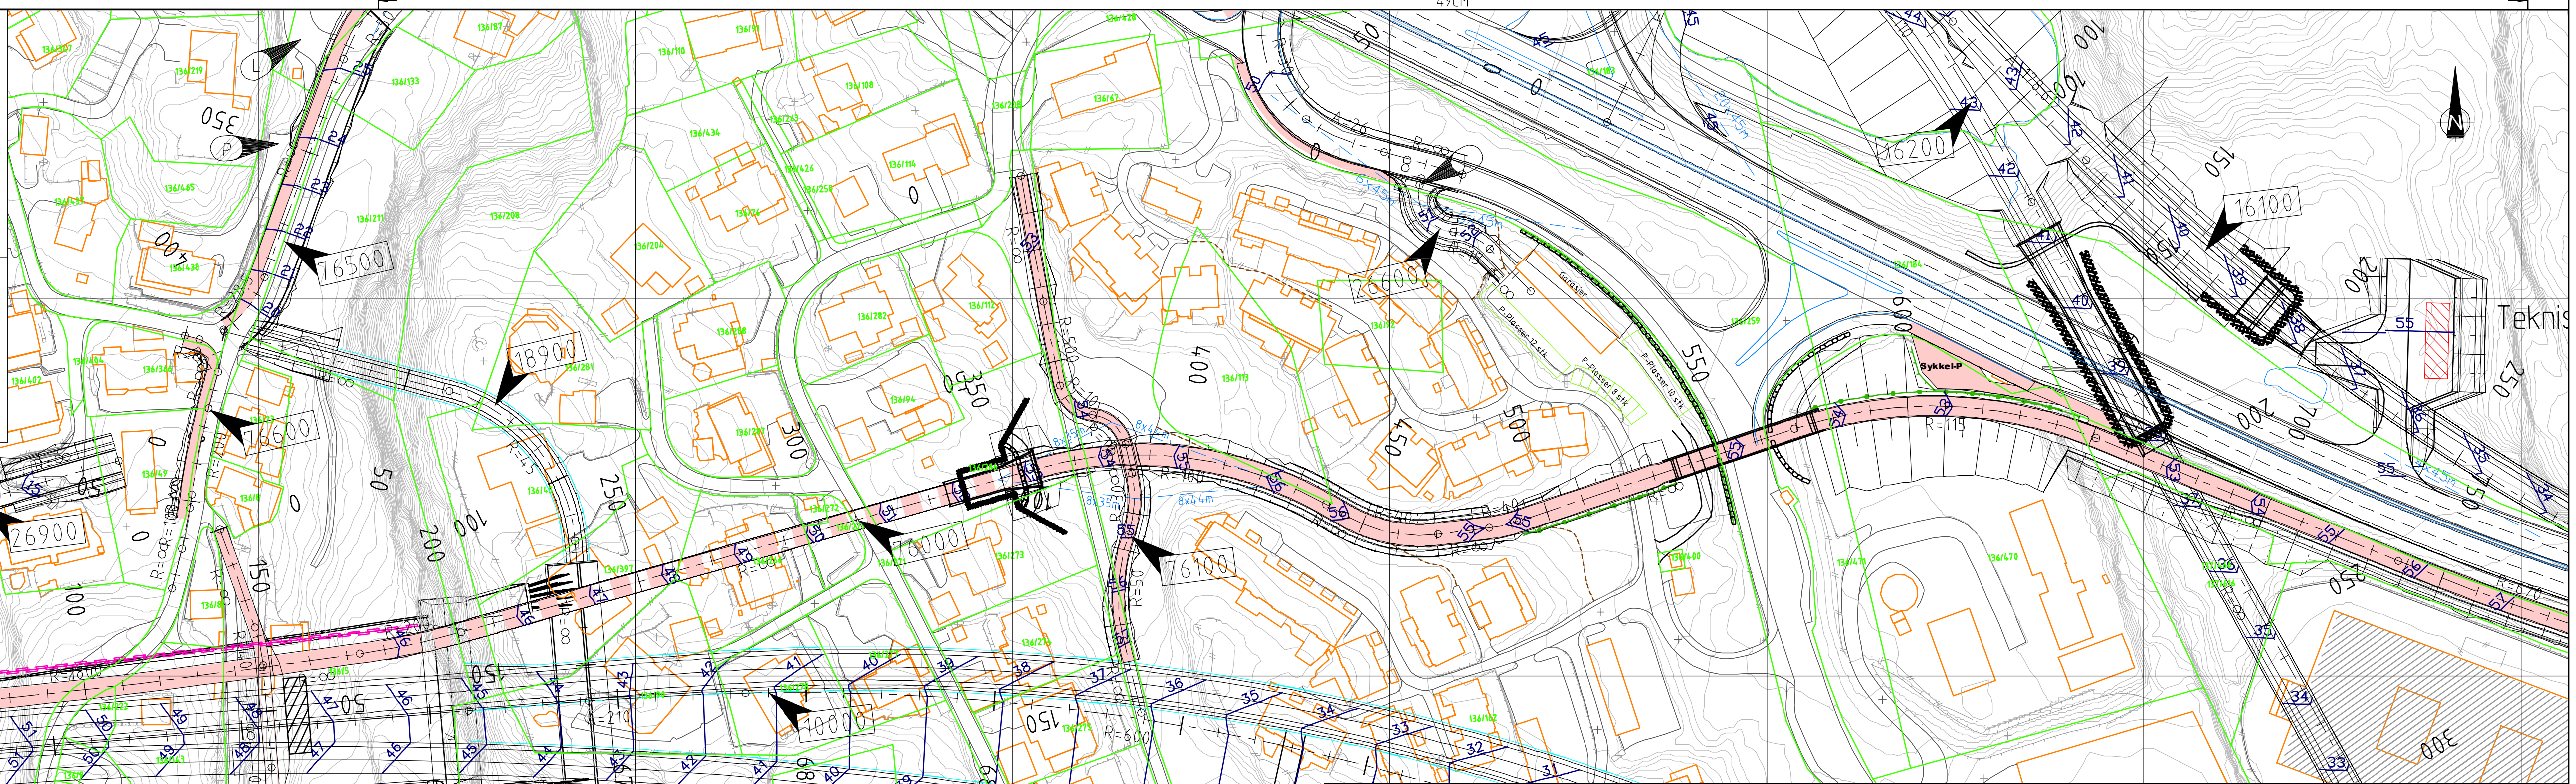

Henvisninger:

Lengdeprofil linje 16100 - tegning D51
Lengdeprofil linje 16200 - tegning D52
Lengdeprofil linje 18900 - tegning D59
Lengdeprofil linje 26600 - tegning D55
Lengdeprofil linje 26900 - tegning D59
Lengdeprofil linje 76100 - tegning D59
Lengdeprofil linje 76500 - tegning D59
Lengdeprofil linje 76600 - tegning D59

Merknader:

(P) Avkjørsel for personbil
(LL) Avkjørsel for liten lastebil
(L) Avkjørsel for lastebil

Tegnforklaring

- Eiendomsgrense
- Bygning
- Høyspent, Luftspenn
- Bekk/Elv/Innsjø/Sjø
- Sti
- Spregningsprofil tunnel
- Sikt
- Støyskjerm
- Mur
- Rekkverk
- GS-veg
- Kollektivveg
- 29 — 1 m koter

Revisjon	Revisjonen gjelder	Utarb	Kontr	Godkjent	Rev. dato
A	Justering til 2.-gangs behandling	AGPOSL	TICH	IEGOSL	18.03.2016

Statens vegvesen

Rv 555 Sambandet Sotra-Bergen
Parsell Kolltveit - Storavatnet
Plan og profil
Drotningsvik
Reguleringsplan

Saksnr.	
Tegningsdato	13.03.2015
Bestiller	Knut Ekseth
Produsert for	Region Vest
Produsert av	Rambøll Norge AS
PROF-nummer	12R055R_20
Arkivnummer	
Byggverksnummer	
Målestokk A1	1:1000/1:200(A3 1/2M)
Tegningsnummer/revisjonsbokstav	D56 A

Utarbeidet av	Kontrollert av	Godkjent av	Konsulentarkiv
AGPOSL	TICH	IEGOSL	1131189