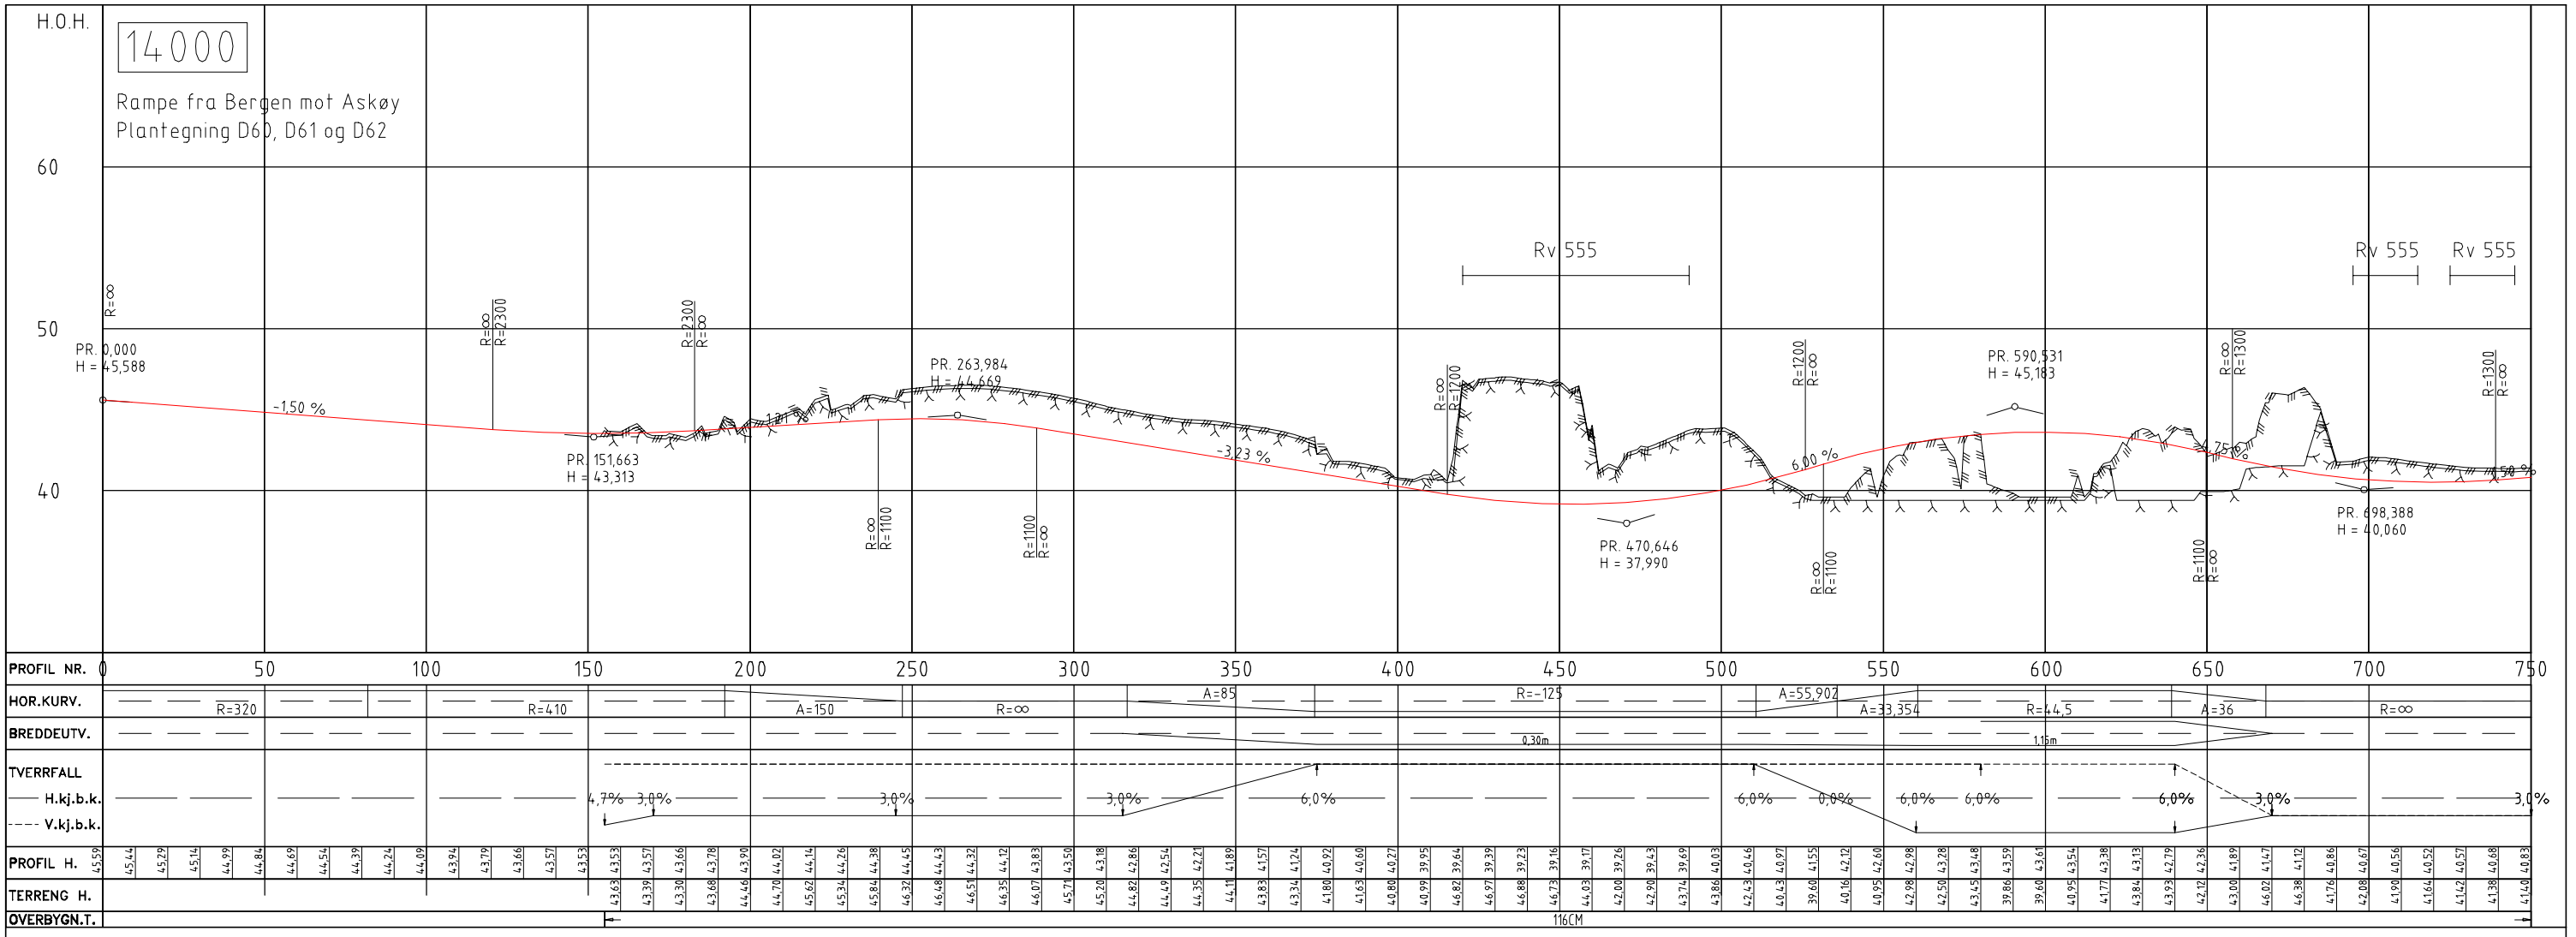

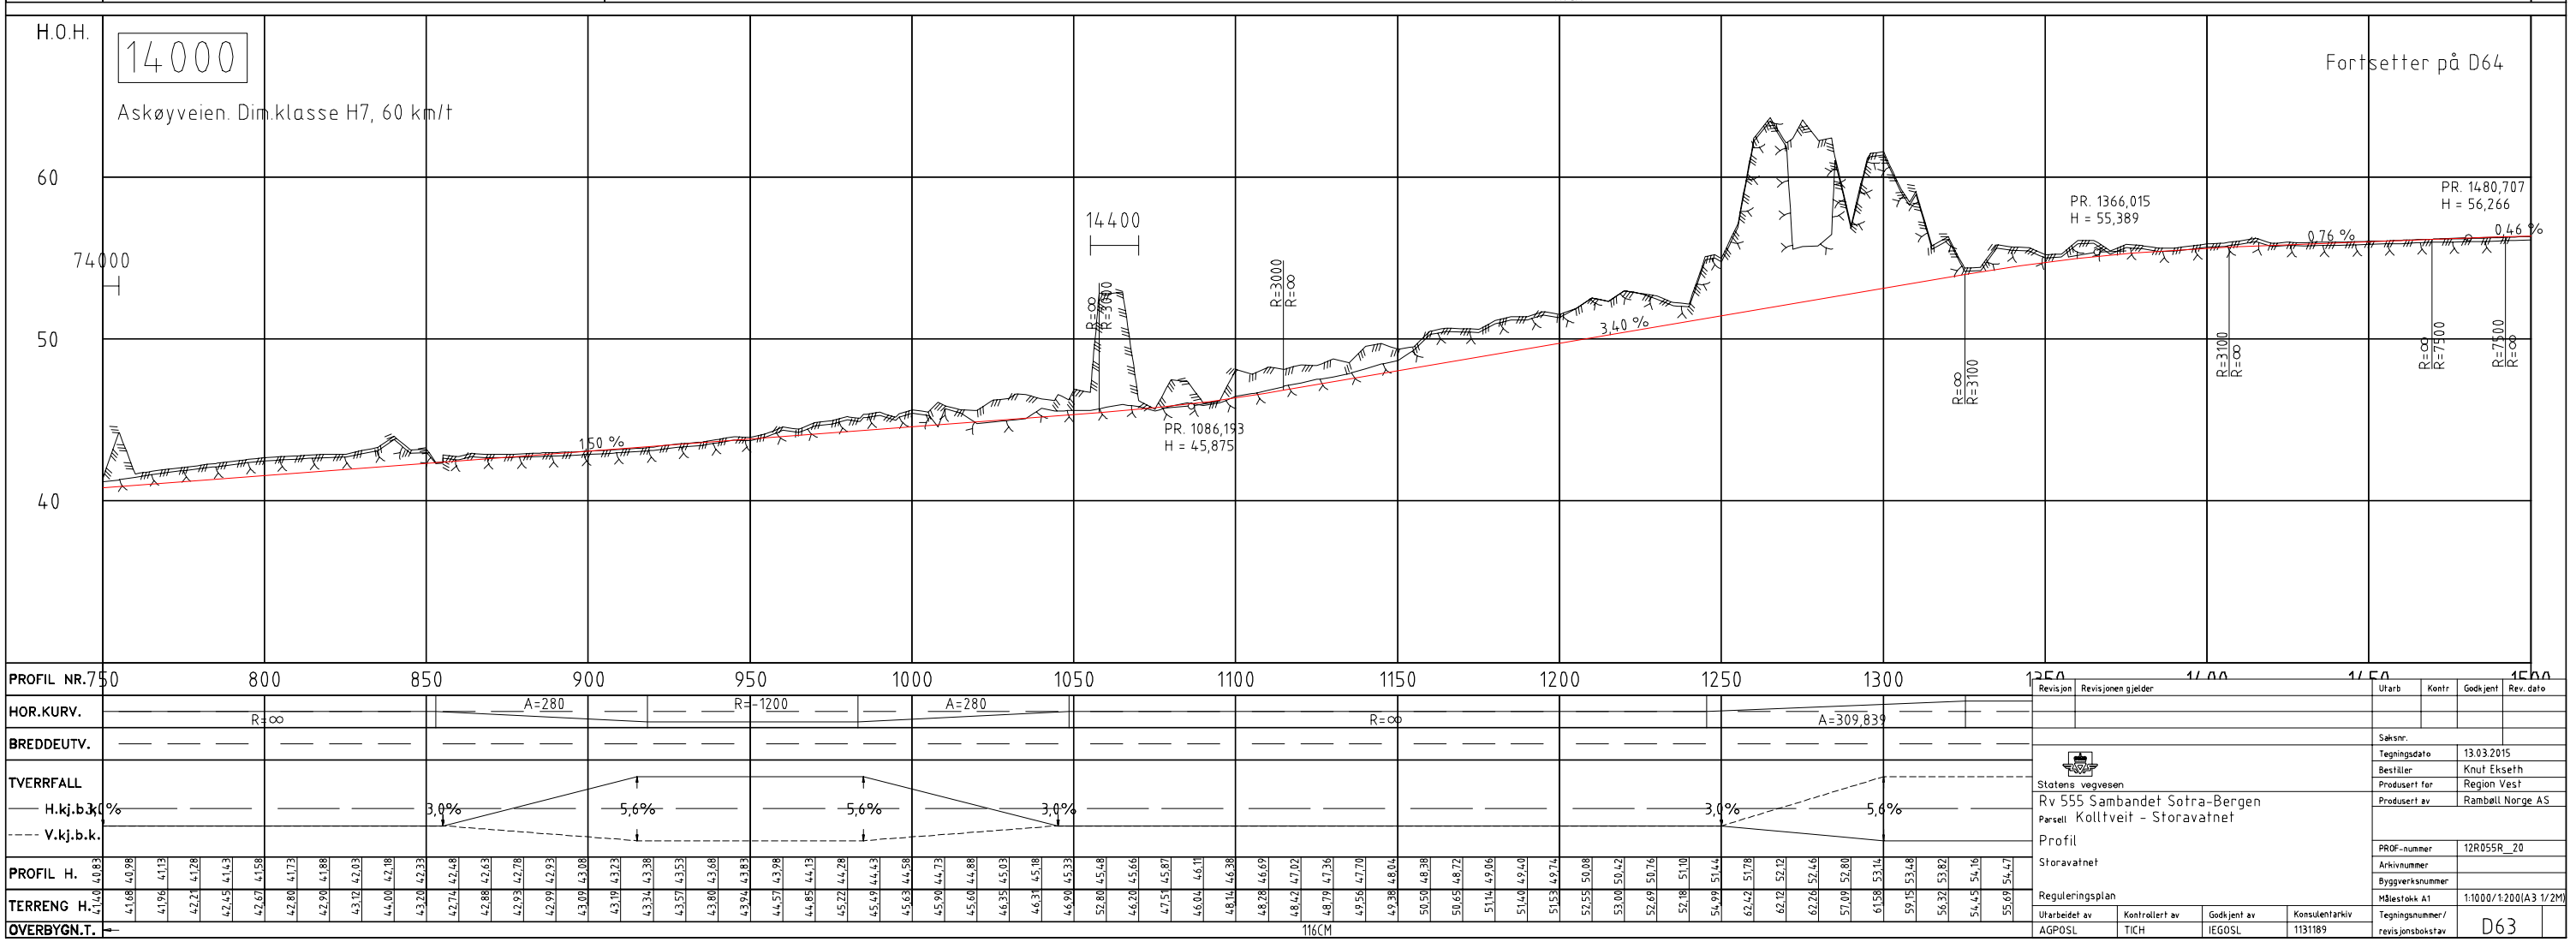

Revisjon	Revisjonen gjelder	Utarb	Kontr	Godkjent	Rev. dato

Statens vegvesen

Rv 555 Sambandet Sotra-Bergen

Parsell Kolltveit - Storavatnet

Profil

Storavatnet

Reguleringsplan

Saksnr.	
Tegningsdato	13.03.2015
Bestiller	Knut Ekseth
Produsert for	Region Vest
Produsert av	Rambøll Norge AS
PROF-nummer	12R055R_20
Arkivnummer	
Byggverksnummer	
Målestokk A1	1:1000/1:200(A3 1/2M)

Utarbeidet av	Kontrollert av	Godkjent av	Konsulentarkiv
AGPOSL	TICH	IEGOSL	1131189

Tegningsnummer/ revisjonsbokstav: D63