14700

Rampe fra Askøy mot Godvik
Plantegning D62

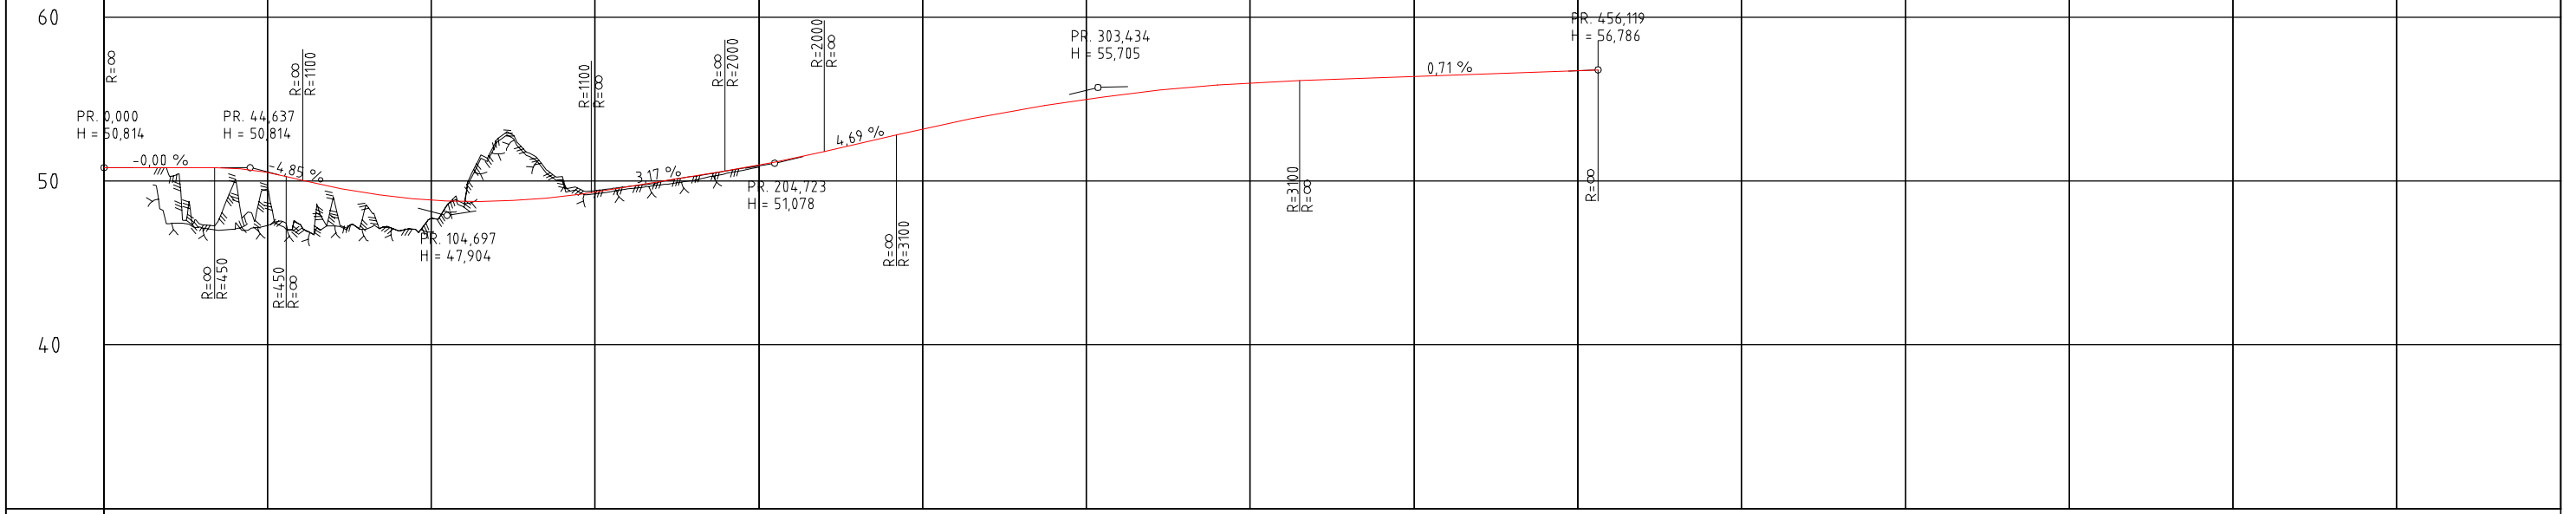

PROFIL NR.	0	50	100	150	200	250	300	350	400	450	500	550	600	650	700	750
HOR.KURV.	R=∞	R=34,5	A=29,368	A=50	R=-100	A=55	A=310	R=1208,5								
BREDDEUTV.		1,25m			0,40m											
TVERRFALL																
H.kj.b.k.	3,0%	3,0%	8,0%	0,0%	8,0%	8,0%	3,7%									
V.kj.b.k.																
PROFIL H.	50,81	50,81	50,81	50,77	50,52	50,07	49,62	49,27	49,01	48,84	48,76	48,77	48,89	49,06	49,34	49,66
	49,98	50,29	50,62	50,95	51,35	51,79	52,26	52,73	53,19	53,62	54,01	54,37	54,70	55,00	55,26	55,49
	55,69	55,86	56,00	56,10	56,18	56,25	56,32	56,39	56,46	56,53	56,60	56,67	56,74	56,79		
TERRENG H.	50,27	47,34	50,08	49,52	47,34	50,07	49,62	49,27	48,54	49,01	46,95	47,72	48,84	48,76	48,61	52,56
	48,77	51,69	48,89	49,06	50,28	49,41	49,34	49,66	49,66	49,98	50,29	50,62	50,96			
OVERBYGN.T.		116CM			76CM											

14800

Rampe fra Godvik mot Bergen
Plantegning D62

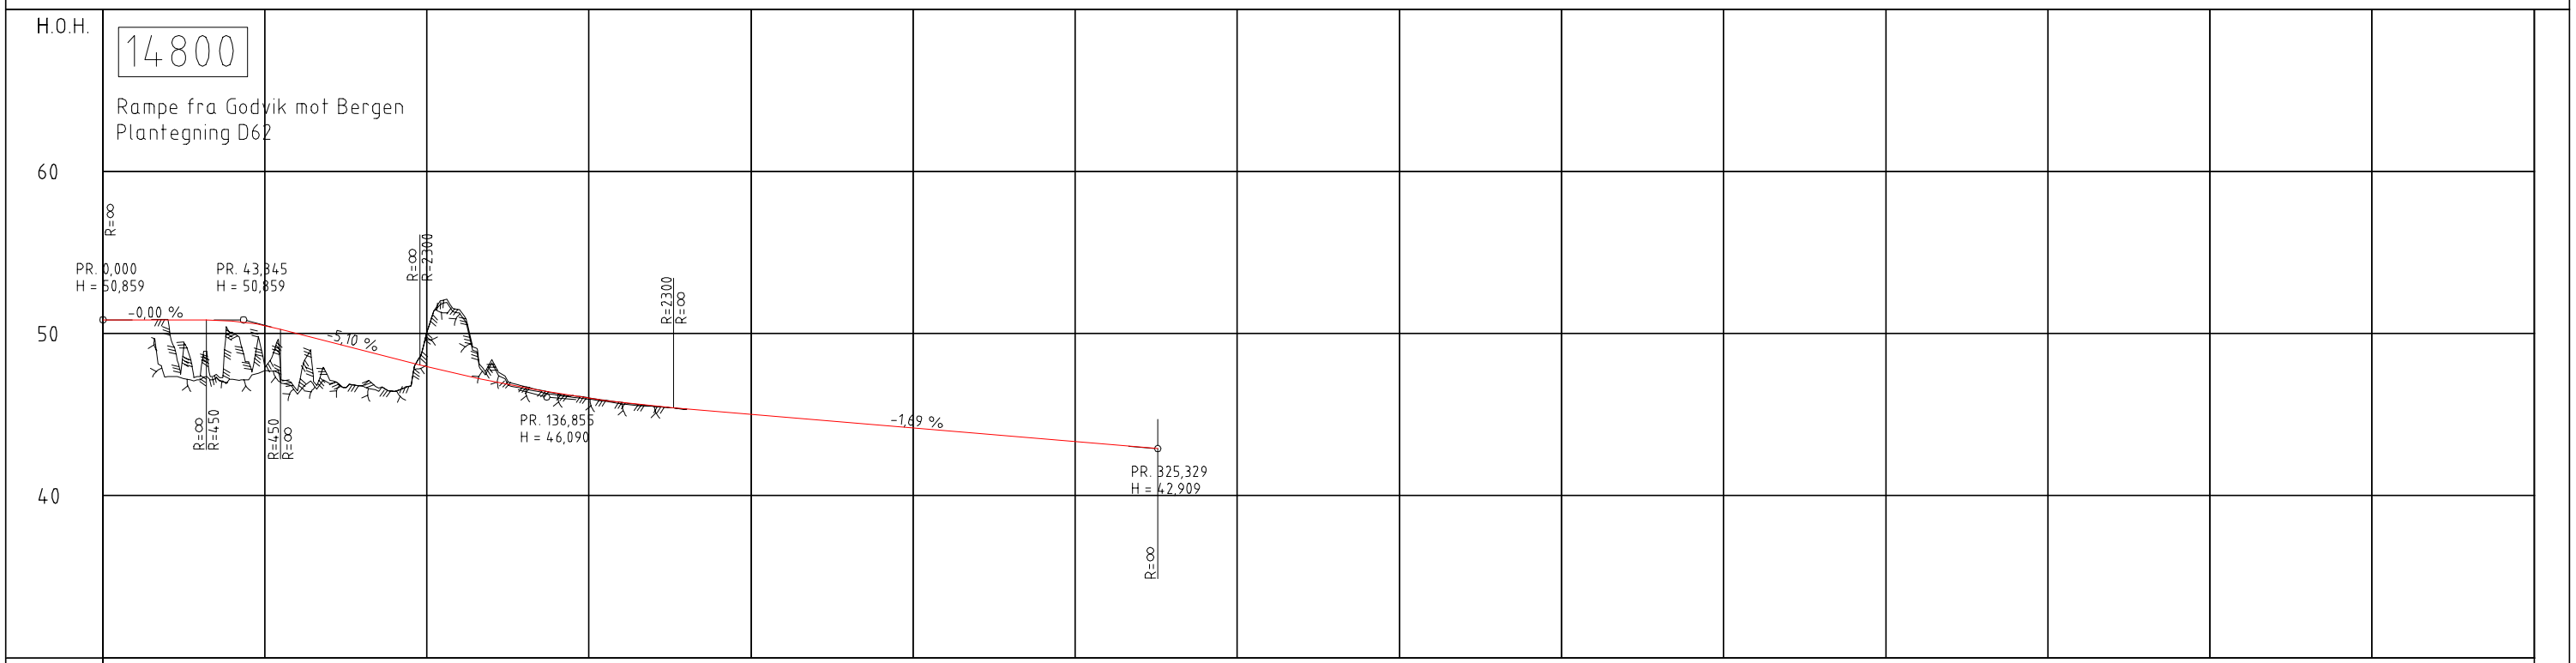

PROFIL NR.	0	50	100	150	200	250	300	350	400	450	500	550	600	650	700	750
HOR.KURV.	R=∞	R=32,5	A=35	R=100	A=55	R=∞	A=280	R=1190,5								
BREDDEUTV.		1,25m		0,40m												
TVERRFALL																
H.kj.b.k.	3,0%	3,0%	8,0%	8,0%	3,0%	3,0%										
V.kj.b.k.																
PROFIL H.	50,86	50,86	50,86	50,79	50,49	50,01	49,50	48,99	48,48	47,97	47,49	47,06	46,67	46,32	46,02	45,76
	45,54	45,36	45,19	45,02	44,86	44,69	44,52	44,35	44,18	44,01	43,84	43,67	43,51	43,34	43,17	43,00
	42,91															
TERRENG H.	50,87	47,37	50,08	47,93	46,47	47,13	46,77	46,44	50,14	51,47	48,39	46,74	46,30	46,04	45,76	45,54
	45,35															
OVERBYGN.T.		116CM														

Revisjon	Revisjonen gjelder	Utarb	Kontr	Godkjent	Rev. dato

Statens vegvesen

Rv 555 Sambandet Sotra-Bergen
Parsell Kollitveit - Storavatnet

Profil

Storavatnet

Reguleringsplan

Saksnr.	
Tegningsdato	13.03.2015
Bestiller	Knut Ekseth
Produsert for	Region Vest
Produsert av	Rambøll Norge AS
PROF-nummer	12R055R__20
Arkivnummer	
Byggverksnummer	
Målestokk A1	1:1000/1:200(A3 1/2M)

Utarbeidet av	Kontrollert av	Godkjent av	Konsulentarkiv	Tegningsnummer/ revisjonsbokstav
AGPOSL	TICH	IEGOSL	1131189	D66