24000

Fra Godvik inn i eksisterende Hårefjelltunnelen
Dim.klasse H1, 8,5m, 50 km/t
Plantegning D60 og D62

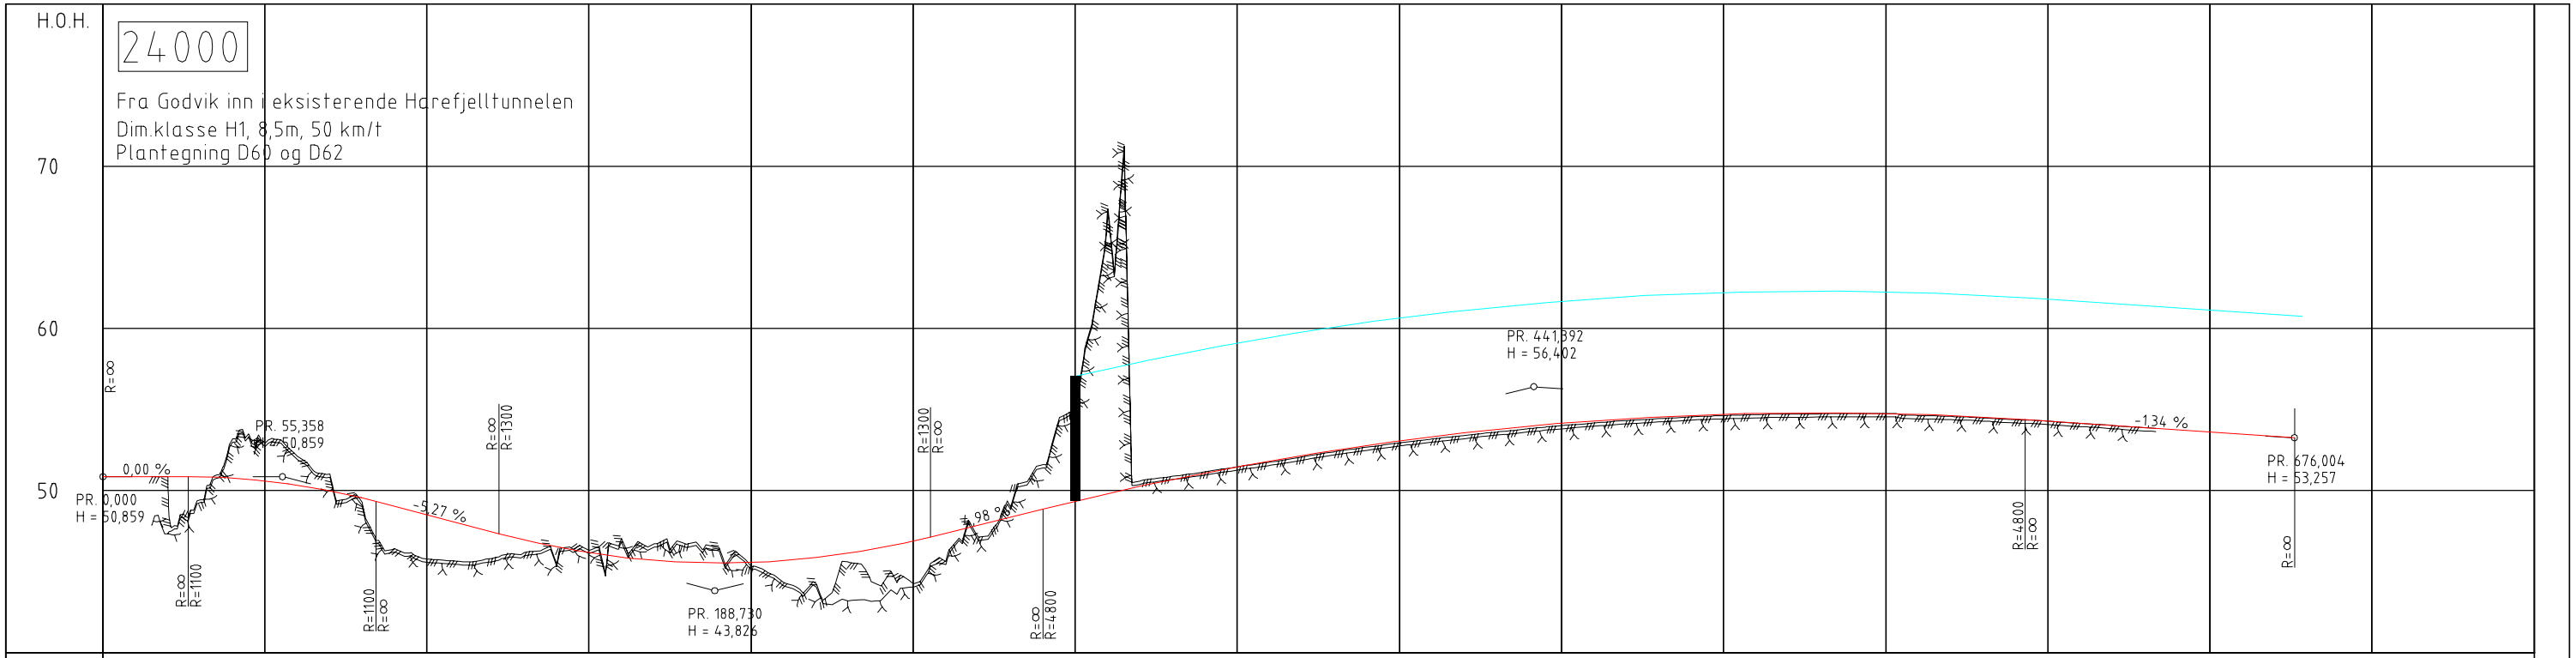

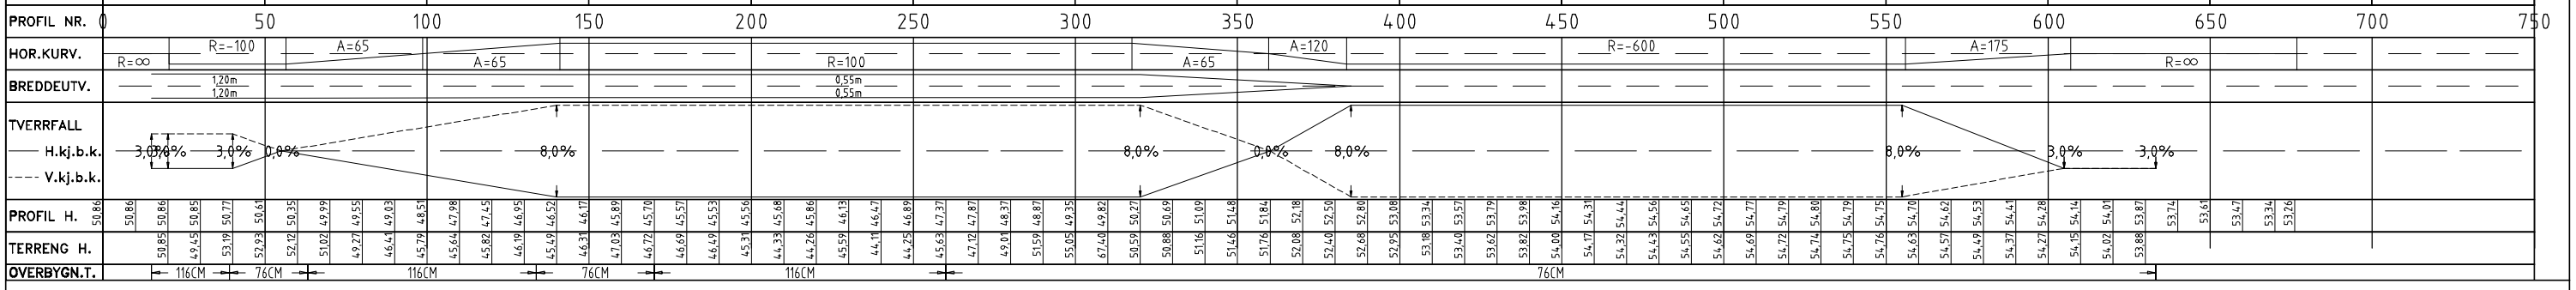

24100

Omlagt Godviksvingene mot boligfelt i nord
Plantegning D62

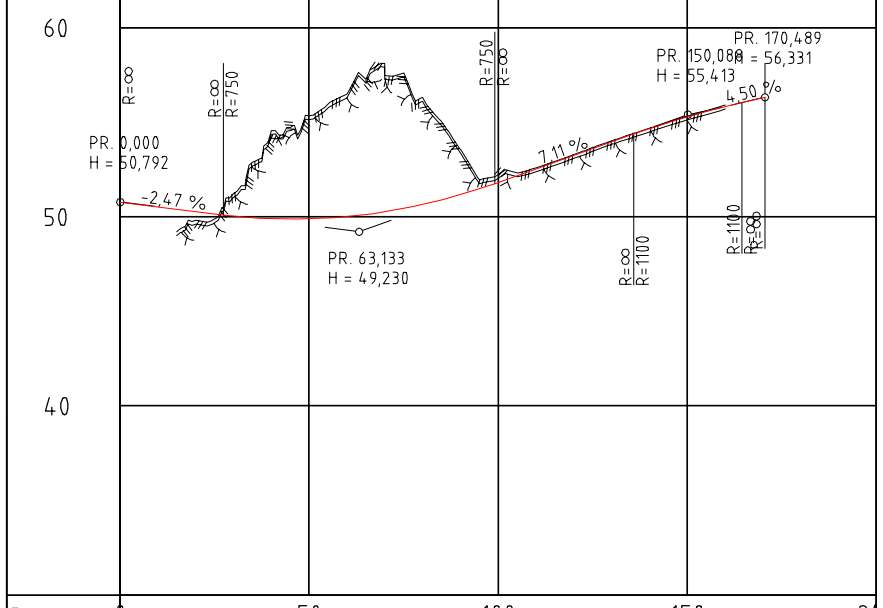

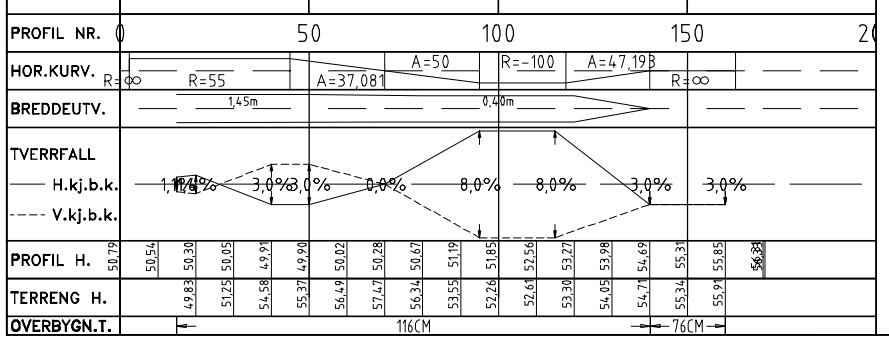

24200

Olsvikveien tilpasset
Plantegning D62

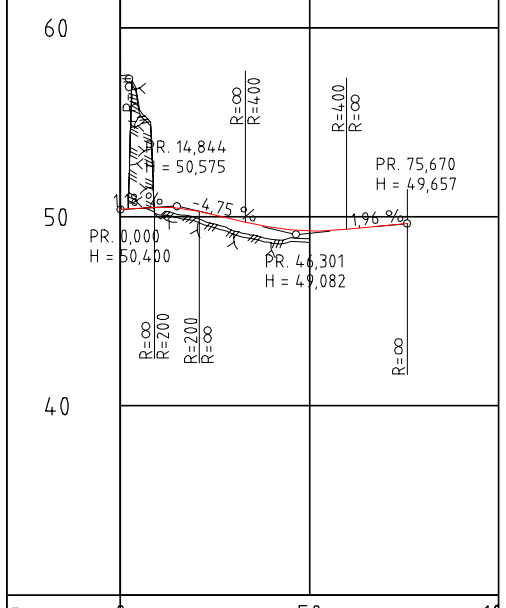

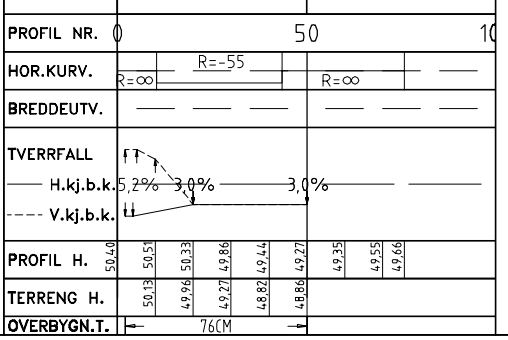

64000

Adkomst boliger fra linje 24000
Plantegning D62

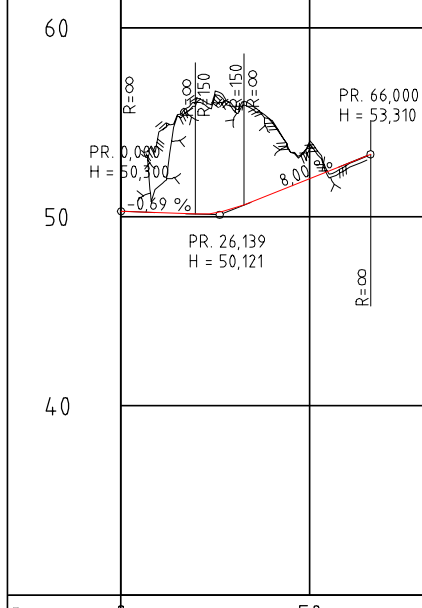

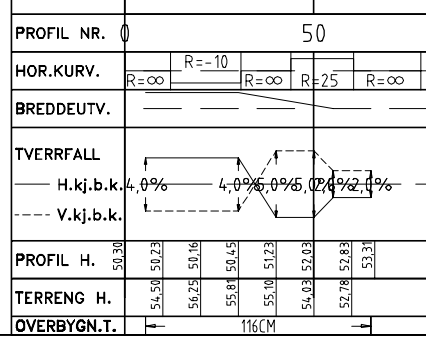

Revisjon	Revisjonen gjelder	Utarb	Kontr	Godkjent	Rev. dato

Statens vegvesen

Rv 555 Sambandet Sotra-Bergen
Parsell Kolltveit - Storavatnet

Profil

Storavatnet

Reguleringsplan

Saksnr.	
Tegningsdato	13.03.2015
Bestiller	Knut Ekseth
Produsert for	Region Vest
Produsert av	Rambøll Norge AS
PROF-nummer	12R055R_20
Arkivnummer	
Byggverksnummer	
Målestokk A1	1:1000/1:200(A3 1/2M)

Utarbeidet av	Kontrollert av	Godkjent av	Konsulentarkiv	Tegningsnummer/ revisjonsbokstav
AGPOSL	TICH	IEGOSL	1131189	D67